


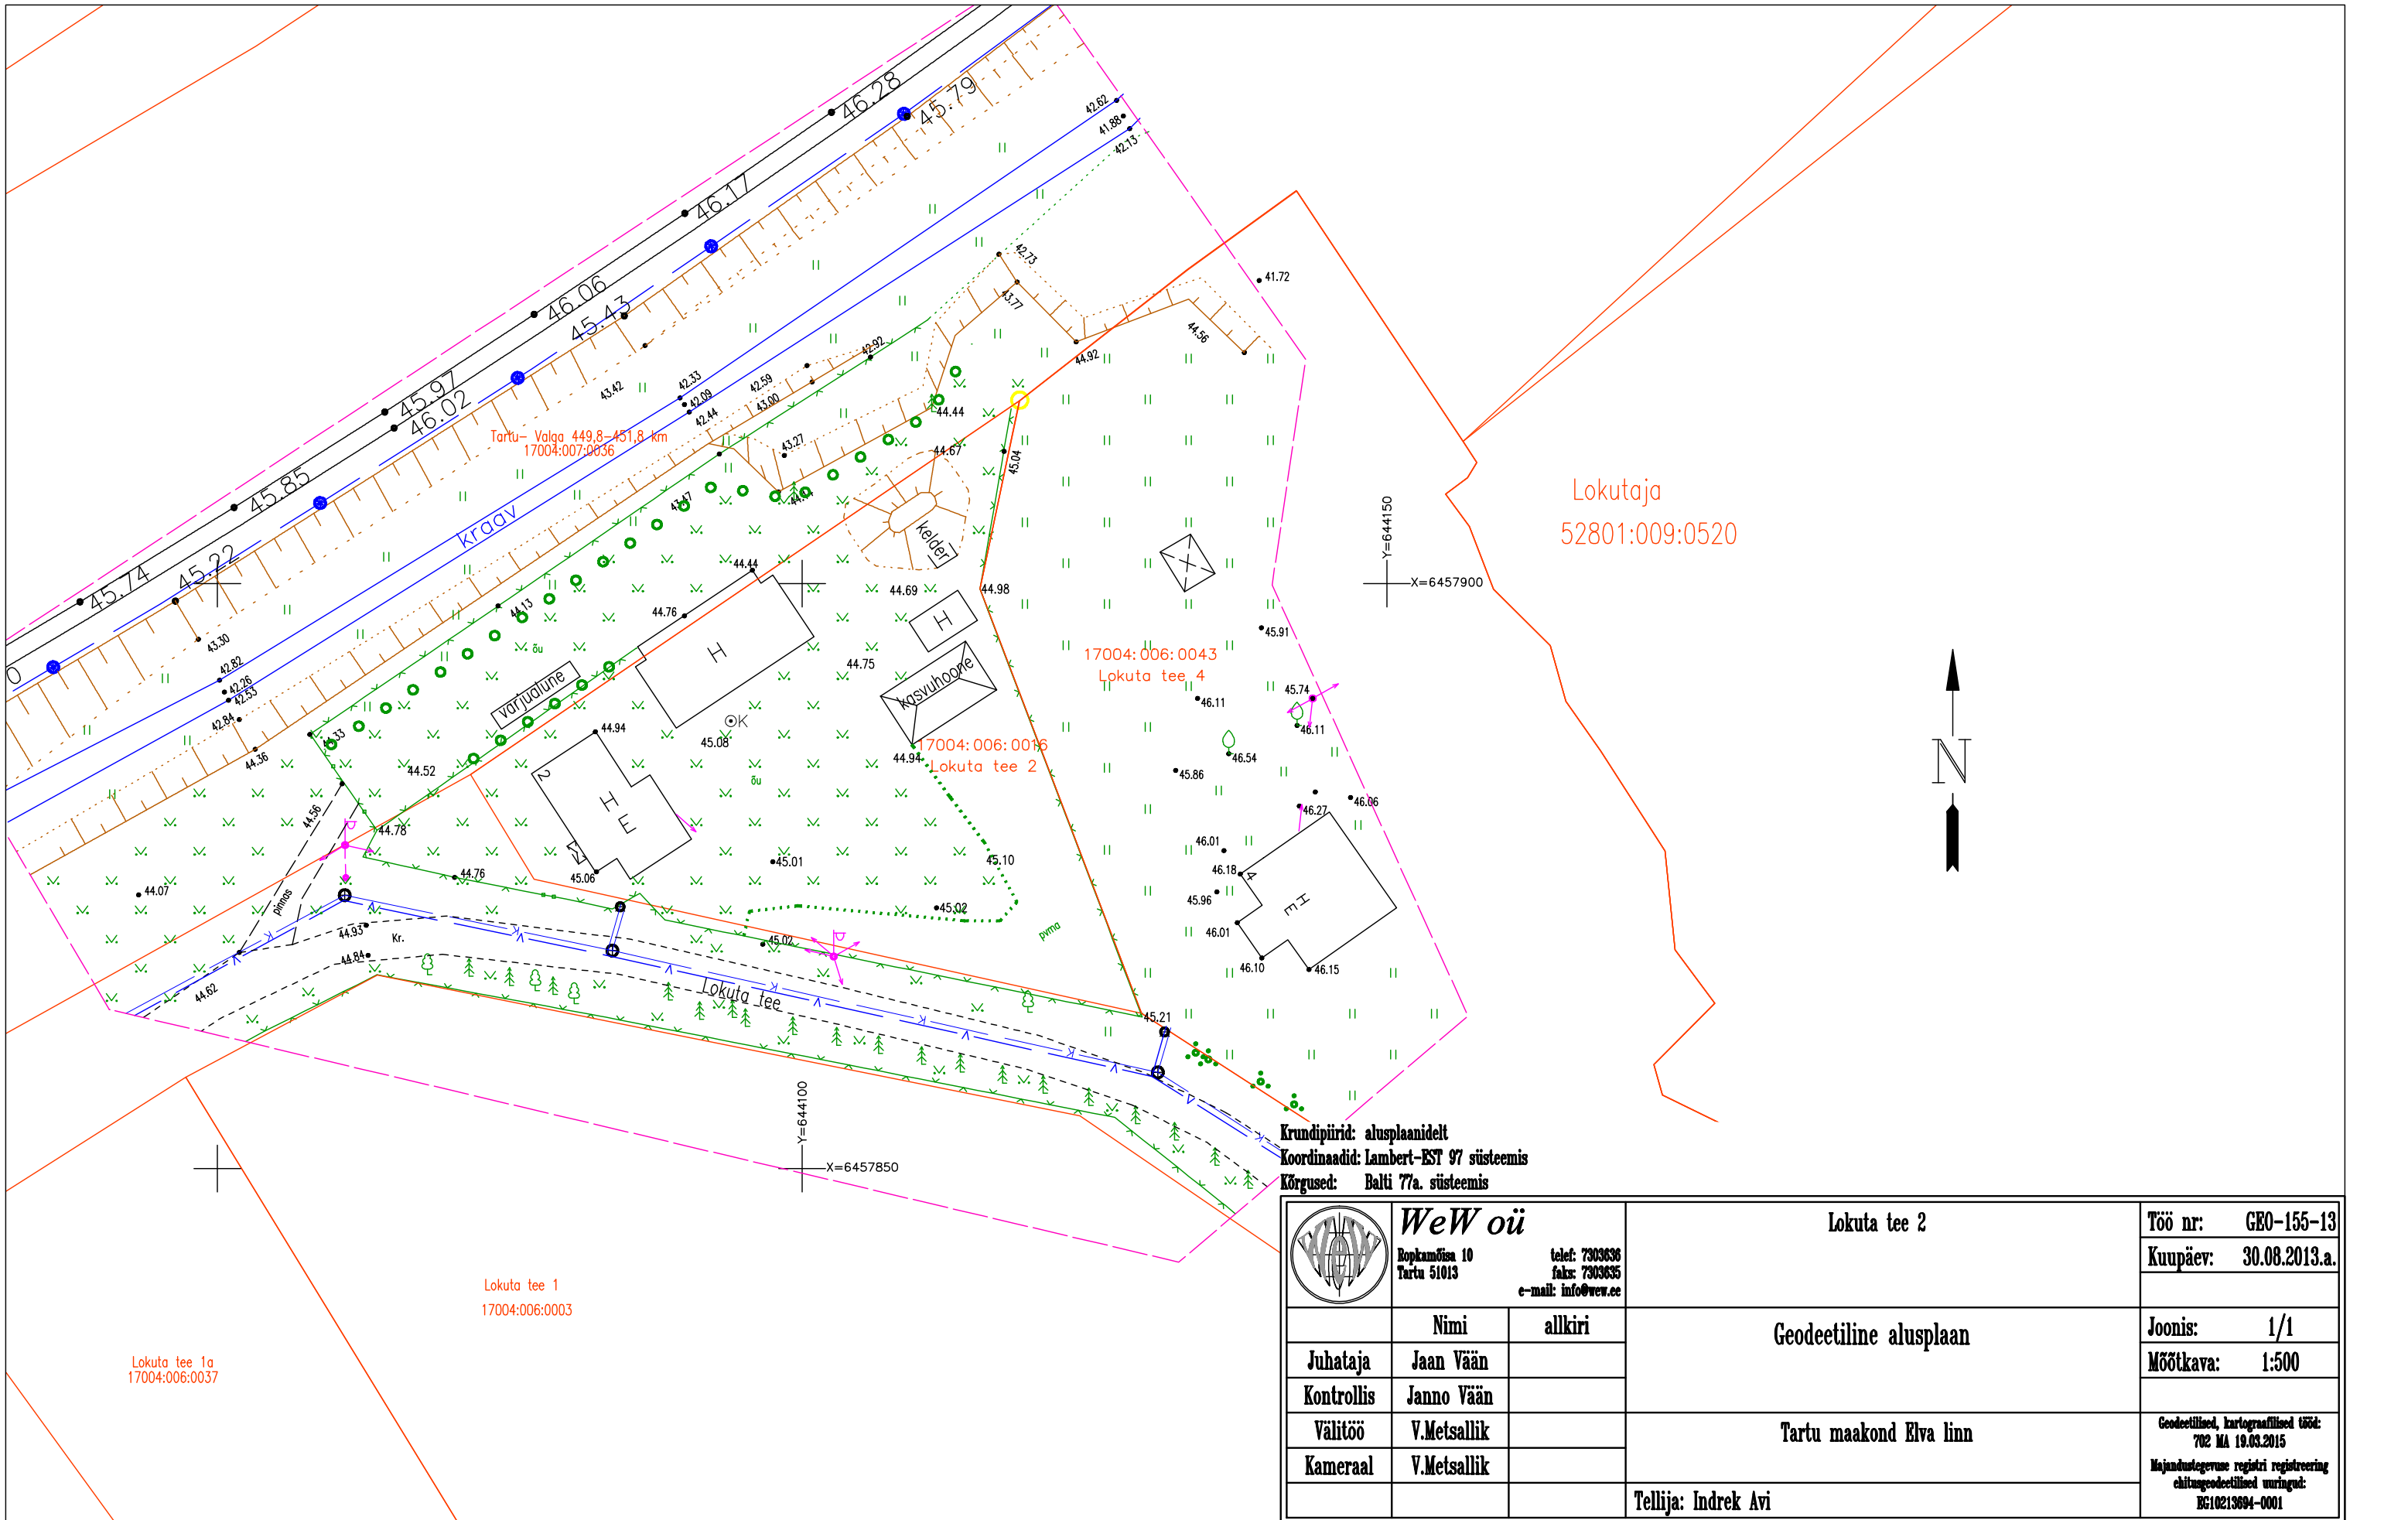

Krundi piirid: alusplaanidelt
Koordinaadid: Lambert-EST 97 süsteemis
Kõrgused: Balti 77a. süsteemis

	WeWoi		Lokuta tee 2	Töö nr: GEO-155-13
	Ropkamõisa 10 telef: 7303636 Tartu 51013 faks: 7303635 e-mail: info@wevoi.ee			Kuupäev: 30.08.2013.a.
	Nimi	allkiri	Geodeetiline alusplaan	Joonis: 1/1
Juhataja	Jaan Väan			Mõõtkava: 1:500
Kontrollis	Janno Väan			
Välitöö	V.Metsallik		Tartu maakond Elva linn	Geodeetiline, kartograafiline töö: 702 MA 19.03.2015 Majandustegevuse registri registreering ehitisegeodeetiline uuringud: EG10213694-0001
Kameraal	V.Metsallik			
			Tellija: Indrek Avi	