



**Elva linn, Männijärve MÜ
17003:003:0023
projekteerimise alusplaan.**

Geodeetiliste uurimistööde toimik.

**Töö nr: GEO-011-16
Tellija: Andres Kull**

Koostas: Taavi Eenlo

Juhataja: Jaan Vään

Sisukord

Jrk nr	Sisu	Leht nr
1.	Mõõdistustööde seletuskiri	3
2.	Asukoha skeem	4
3.	Projekteerimise alusplaan	5
4.	Kooskõlastuste info	6

Mõõdistustööde seletuskiri.

Töö nr: GEO-011-16

Asukoht: Elva linn, Männijärve tee.

Töö sisu: Männijärve MÜ geoalus

Mõõdistuse liik: projekteerimise alusplaan

Tellija: Andres Kull

Töö teostajad:

OÜ WeW mõõdistustööde õiguslikud alused:

Majandustegevuse teate nr. EG10213694-0001, tegevusala: Ehitusuuringud.

- ehitusgeodeetiliste tööde (märkimistööd, teostus- ja kontrollmõõdistused) tegemine
- ehitusgeodeetiliste uuringute (ehitus- ja/või planeeringuala geodeetilised uurimistööd projekteerimiseks ja/või planeerimiseks) tegemine
- insenertehniliste geodeesiatööde (ehitiste vajumisvaatlused, ülesmõõdistamised, mahumäärangud jms insenergeodeetilised tööd) tegemine

Välitöö tegija: Janno Vään

Kameraali tegija: Janno Vään

Kontrollis: Janno Vään

Kasutatud mõõdistusvõrgud ja punktid:

Polügonomeetriavõrgu punktid 301 ja 131

Kasutatud materjalid:

OÜ WeW töö nr. GEO-063-2000

Kasutatud töövahendid:

Leica elektrontahhümeeter TCRP R300 (reg.2003716, nurgaline täpsus 3", jooneline täpsus 2mm+2ppm, kontrollitud september 2015 CTE-0201/2015, GPS partners SIA)

Mõõdistustööde käik.

Välitöö:

Orienteerimine on teostatud vaba jaamana otse objektile. Mõõdistustööd objektile on teostatud kolmest seisupunktist.

Üles on mõõdistatud haljastusprojekti tarbes kõik puud üksikult ja kogu Männijärve MÜ määratud tööpiirides.

Plaan on joonestatud AutoDesk Civil 3D-s ning plaan on kooskõlastatud ja üle vaadatud maa-aluste kommunikatsioonide valdajate juures. Kooskõlastuste info on lisatud joonisele ning originaalide koopiad ja vastused on lisatud toimikusse „Kooskõlastuste info“ alla.

Plaan on edastatud Tellijale digitaalselt allkirjastatud toimikuna ning AutoCad'i failina DWG formaadis.

Töö on saadetud digitaalselt tellijale ja Elva linna, paberkandjal on välja printitud 1 eksemplar.

Koostas: Taavi Eenlo


17/02/2016


Vastutav geodeet: Janno Vään

Kutsetunnistus nr. 084177

Asukoha plaan M 1:8000

Elva linn, Männijärve MÜ

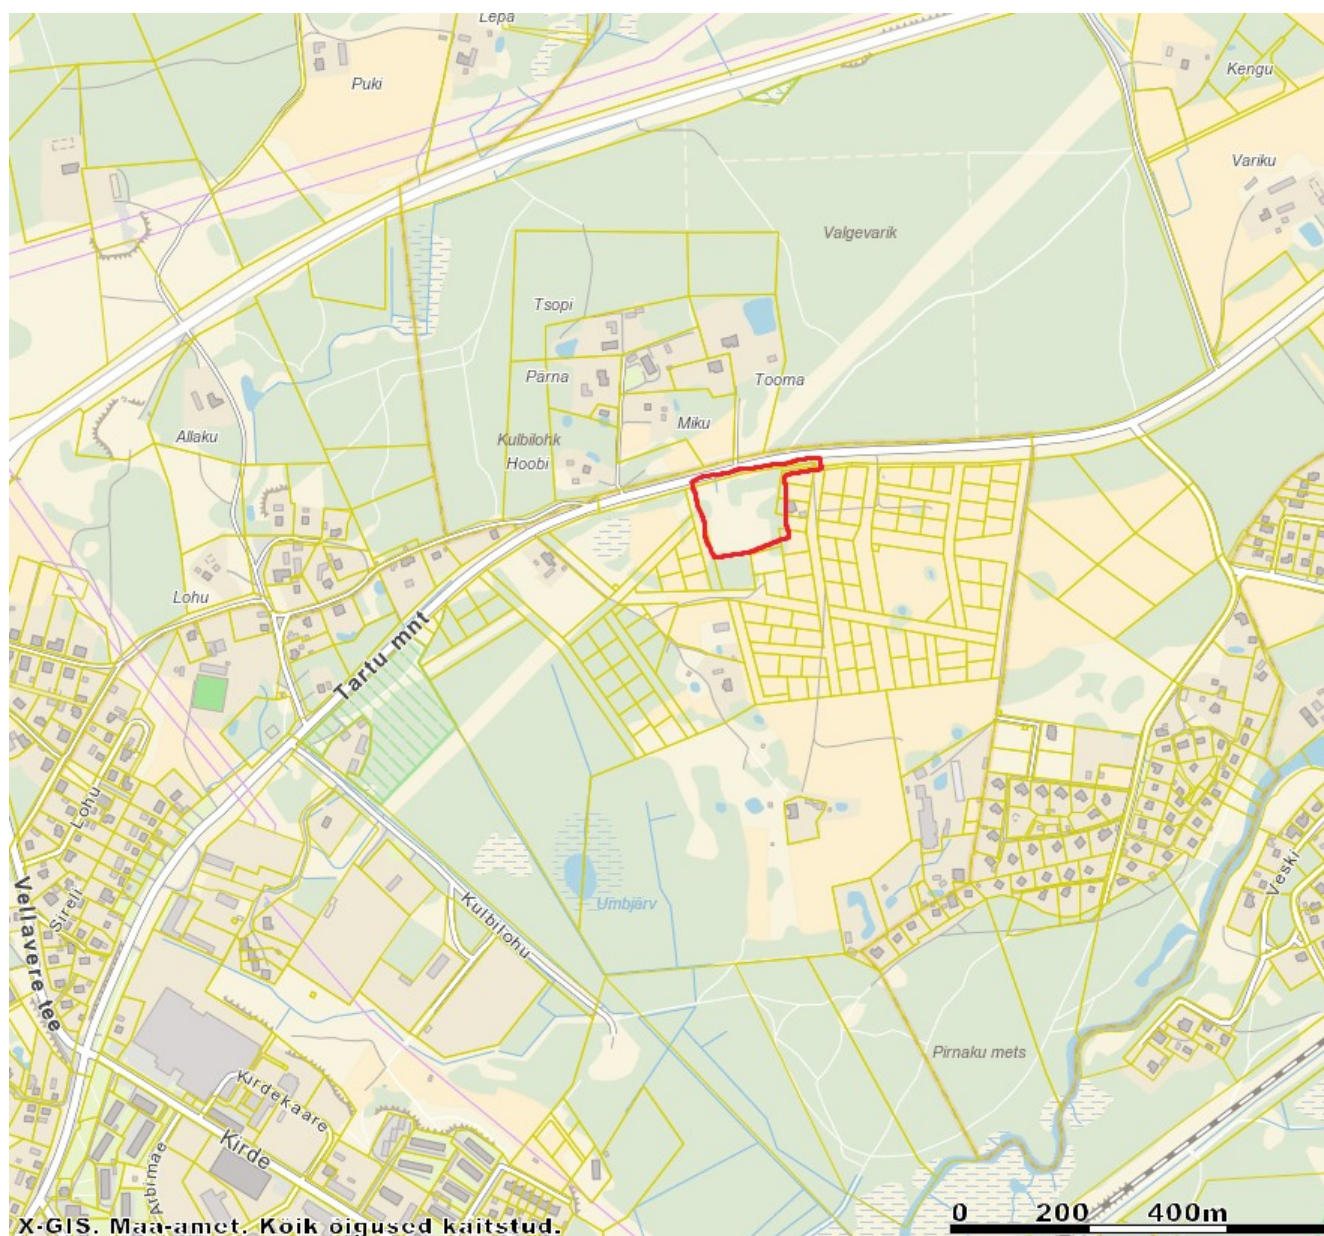

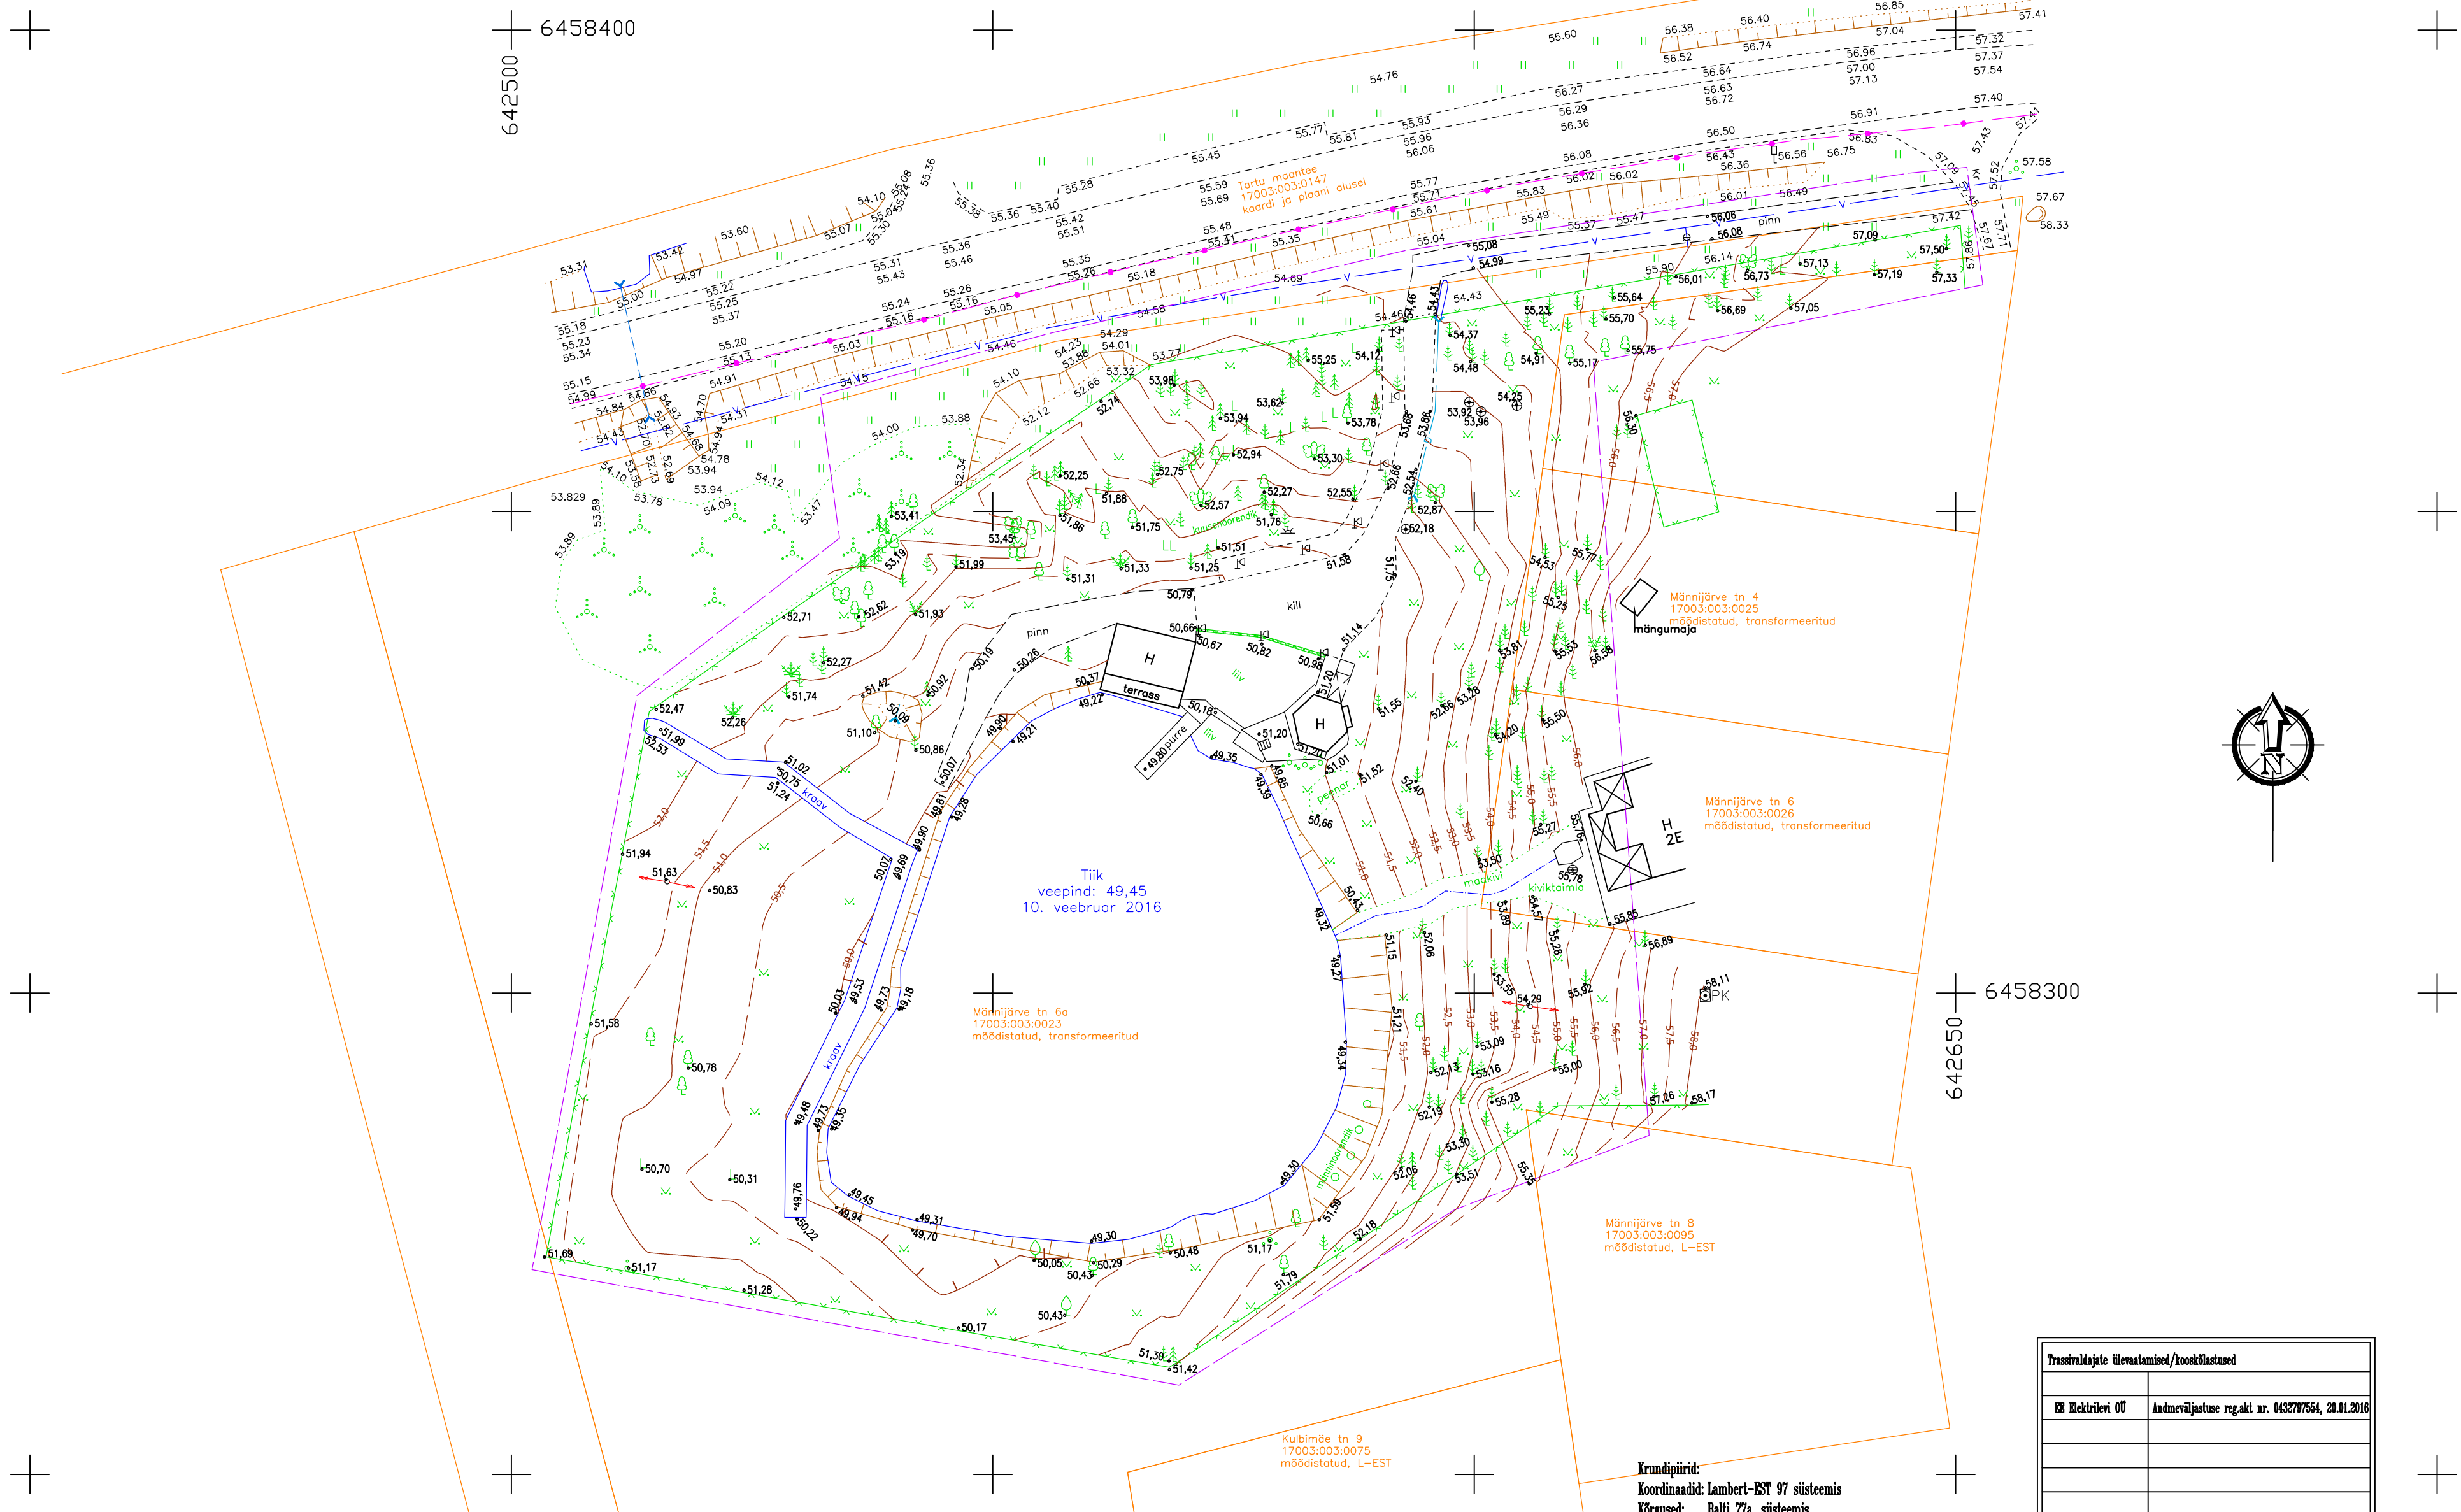

Trassivaldajate ülevaatused/koostõlustused	
EE Elektrilevi OÜ	Andmeväljastuse reg.akt nr. 043277554, 20.01.2016

Krundi piirid:
Koordinaadid: Lambert-EST 97 süsteemis
Kõrgused: Balti 77a süsteemis

 WeW oü Ropkamõisa 10 Tartu 51013 telef: 7303636 faks: 7303635 e-mail: info@wew.ee	Elva linn, Männijärve MÜ 17003:003:0023		Töö nr: GEO-011-16
	projekteerimisalus		Kuupäev: 16.02.2016
	Nimi	allkiri	Joonis: 1/1
	Juhataja	Jaan Vään	Mõõtkava: 1:500
Vastutav	Janno Vään		
Valitöö	Taavi Eenlo		
Kameraal	Taavi Eenlo		
Tellijä: Andres Kull			Majandustegevuse teate number: EG10213694-0001 Ehitusgeodeetilised tööd Ehitusgeodeetilised uuringud Inseneritehnilised geodeesitööd

Elektrilevi OÜ
Kadaka tee 63, 12915 TALLINN
Registrikood 11050857

PROJEKTI KOOSKÕLASTUS NR.
KOOSKÕLASTUSE KUUPÄEV:

0432797554
20.01.2016

KOOSKÕLASTUSE TELLIJA:

NIMI:

10213694
OÜ WEW

KONTAKTISIK:

Janno Vään

OBJEKTI AADRESS:

Tartu maakond, Elva linn

TÖÖ NUMBER:

GEO-011-16

TÖÖ SISU:

andmeväljastus

STAADIUM:

KOOSKÕLASTATUD TINGIMUSTEL:

* Andmete vastavus kontrollitud.

KOOSKÕLASTUSE VÄLJASTAS:

Priit Mägi
Elektrilevi OÜ