



MTR: EEG000304

Litsents: Geodeetilised ja kartograafilised tööd nr 784 MA

Töö nr: 23-G-2016

TARTUMAA ELVA VALD KALME KÜLA

KIIGEMÄE KINNISTU 17101:001:0826 GEODEETILINE MÕÕDISTUS

M 1:500

MAA-ALA PLAAN

Vastutav spetsialist:

Ahto Lahe

Geodeet:

Ahto Lahe


Aprill 2023, Tartu

SISUKORD

- | | |
|--------------------------|---|
| 1. Seletuskiri | 2 |
| 2. Maa-ala plaan M 1:500 | 3 |

GEODEETILISE MÕÕDISTAMISE SELETUSKIRI

Mõõdistatava objekti asukoht: Tartumaa Elva vald Kalme küla

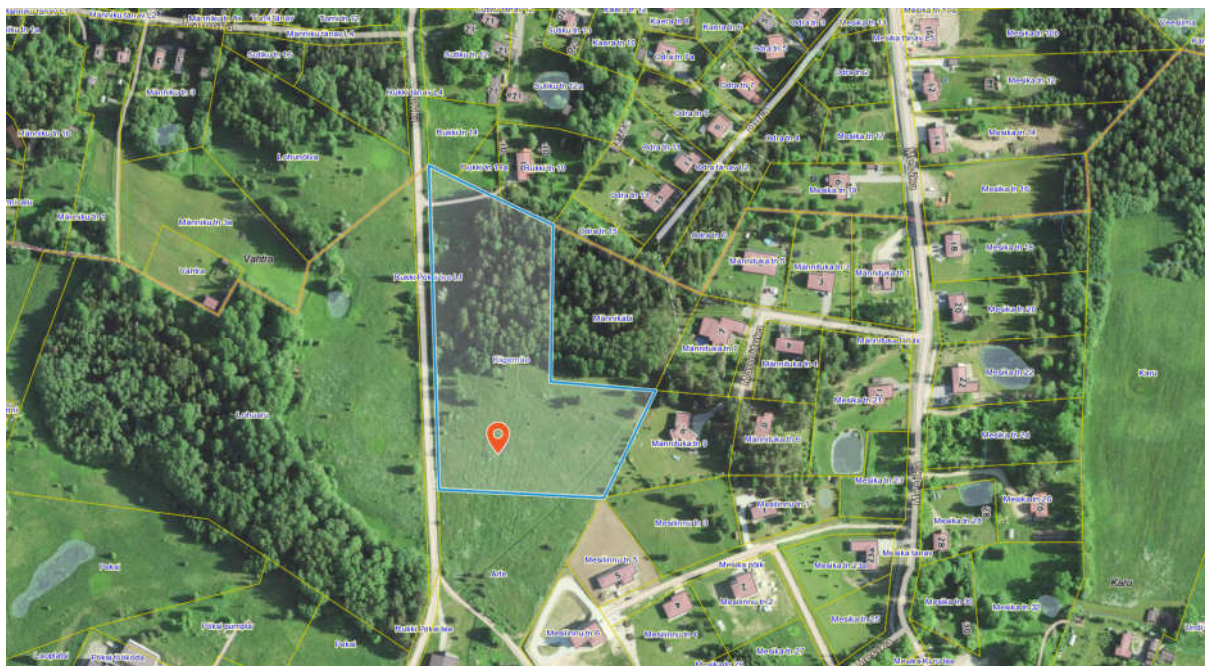

Töö sisu: Kiigemäe kinnistu 17101:001:0826 geodeetiline mõõdistus.

Töö tellija: Eraisik

Mõõdistamise aeg: aprill 2023; Koostamise aeg: aprill 2023.

Geodeet: A. Lahe; Vastutav isik: A. Lahe

Kasutatud instrumendid: Elektrontahhümeeter Trimble SPS700; GNSS-seade Trimble R8.
Mõõdistusviis-tahhümeetriline.


Koordinaatide süsteem: L-Est 97; Kõrguste süsteem: EH2000.

Mõõdistamisvõrgu lähtepunktid on määratud VRS Now baasjaamade süsteemi kasutades GNSS seadmega.

Plaani mõõtkava: 1:500.

Digitaalne plaan on joonestatud programmiga Bentley PowerCivil V8i.

Koostas: A. Lahe

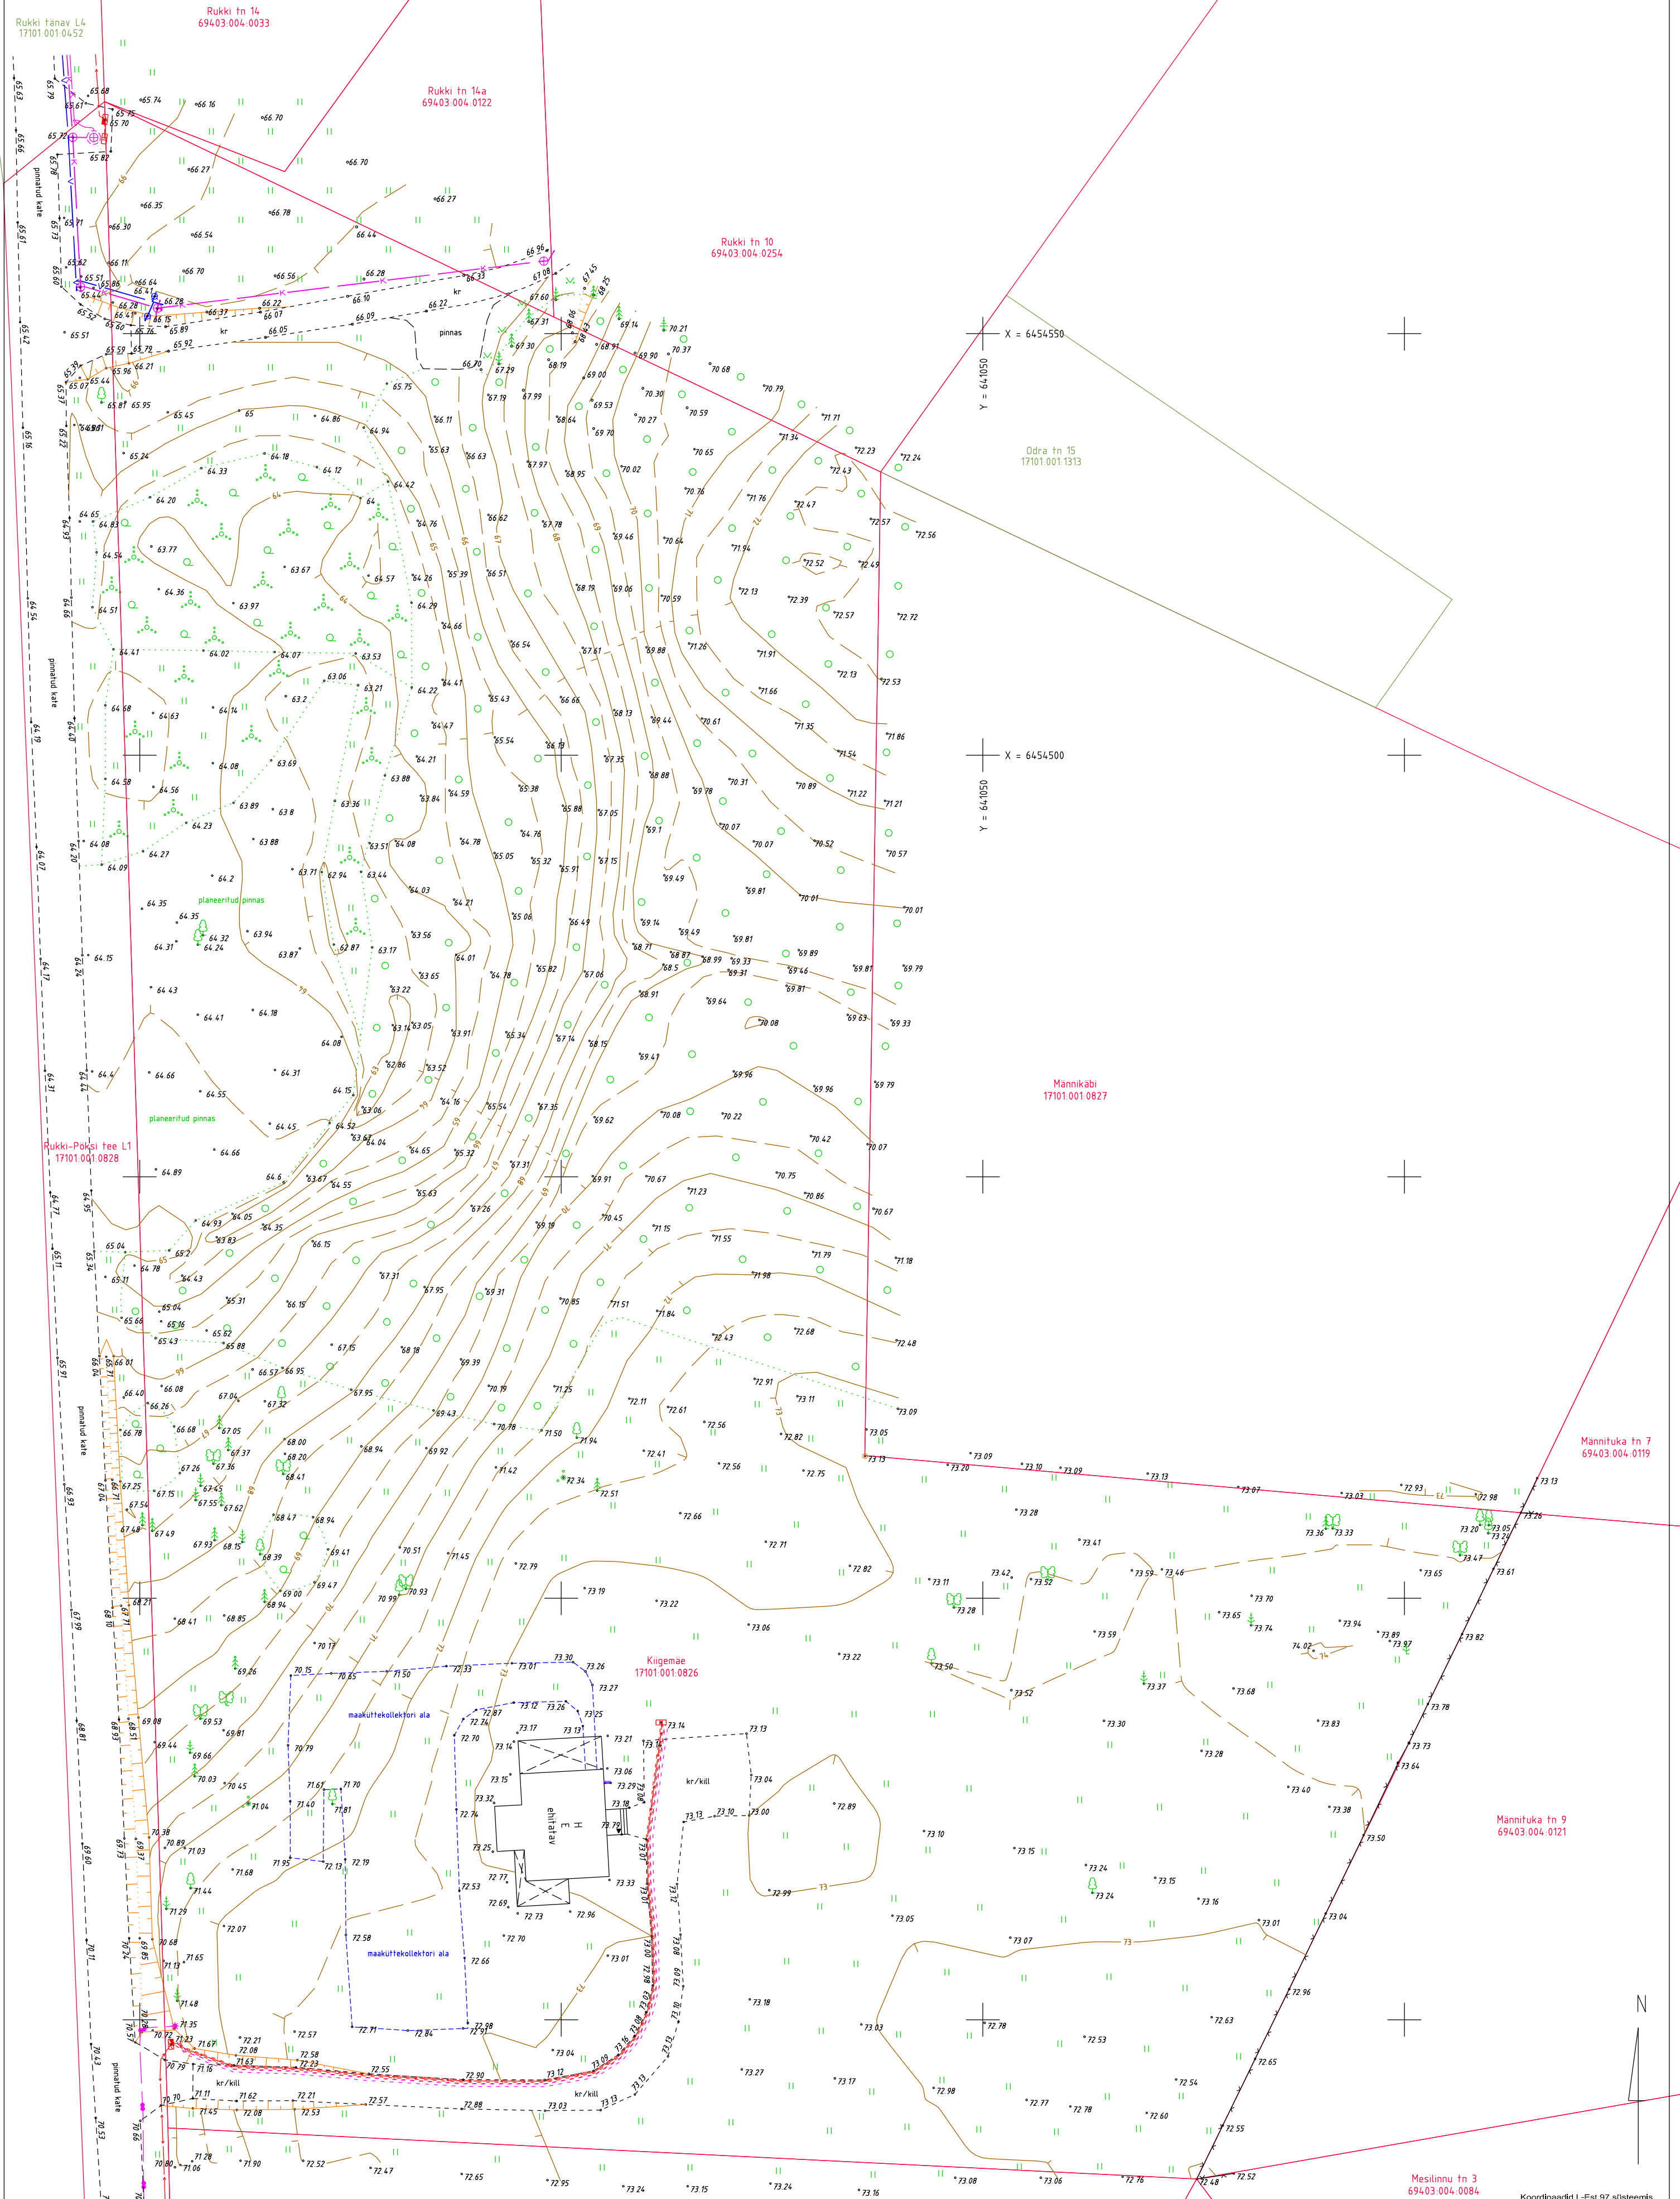

	Töö nr:	Mööb:	Koostaja:	
	23-G-2016	1 : 500	04.04.2023	
	Töö nimetus:			
	Kiigemäe kinnistu 17101:001:0826 geodeetiline moodustus			
	Geodeet:			
Ahto Lahe	AIK.	Joonise nimetus:	Maa-ala plaan	
Joonestaja:	AIK.	Asukoht:	Tartumaa Elva vald Kalme küla	
Ahto Lahe			Joonits:	
			1	