



Töö nr. 23038T

TARTU MAAKOND
ELVA VALD
RAIGASTE KÜLA

Andresepõllu kinnistu elektritootja liitumine teostusjoonis


Geodeetiliste uurimustööde aruanne
koostatud aprill 2023.a.

Vastutab: / Kunnar Kasepuu /

SISUKORD

Dokumendi nimetus	lk
1. Tiitelleht	
2. Sisukord	
3. Asukohaskeem	3
4. Seletuskiri	4
5. Teostusjoonis M 1:500	5

ASUKOHASKEEM
Tartu maakond, Elva vald, Raigaste küla
M1:10 000

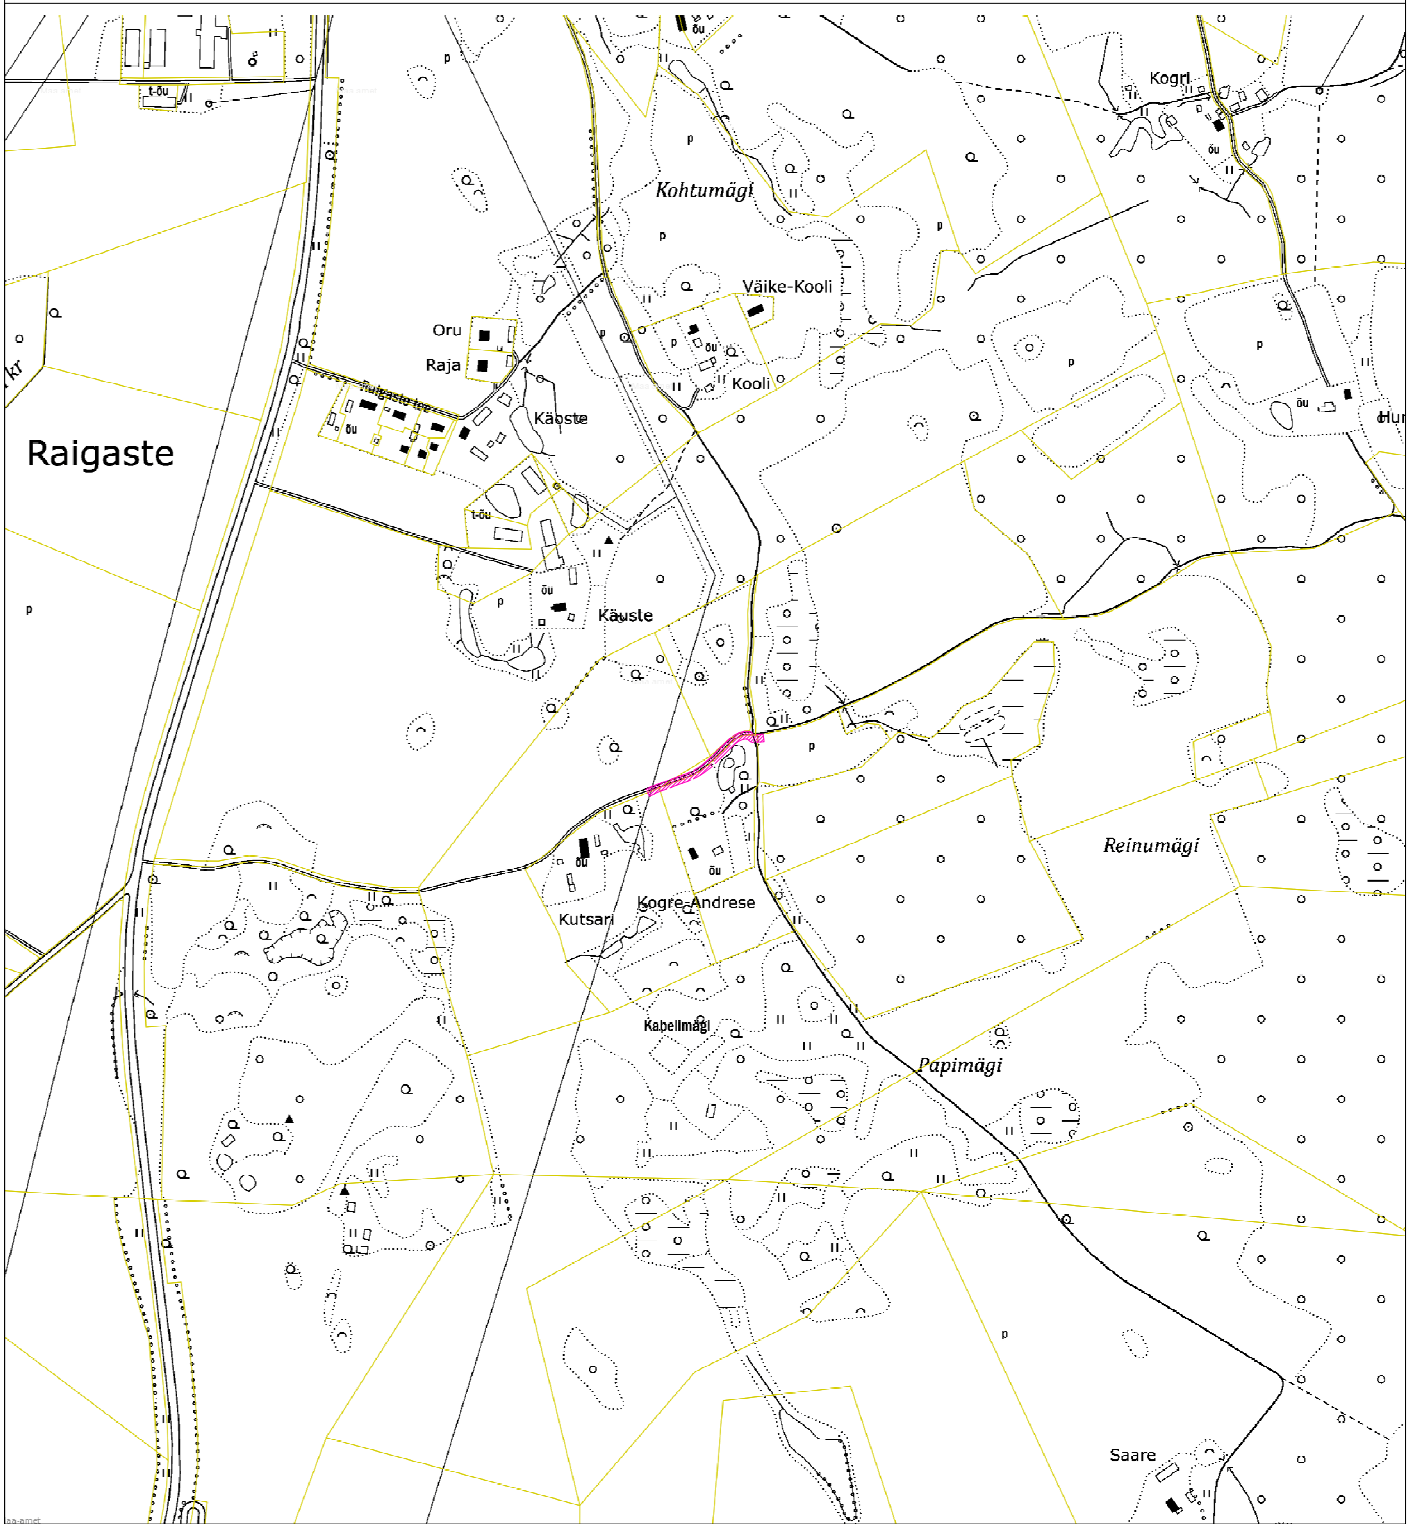

LEPPEMÄRGID

-  mõõdistatav ala
-  katastriüksuse piir

Koostas:
25.04.2023.a.

K.Kaldoja

Elektrilevi OÜ	Kehtiv alates: Kinnitas:	01.02.2013 T. Surva	Dokumendi tähis: Ülemdokument:	V313 / 1 P311
----------------	-----------------------------	------------------------	-----------------------------------	------------------

0,4 – 35 kV KAABLITE TEOSTUSJONISE SAATEKIRI

Objekti nimetus	Andresepõllu kinnistu elektritootja liitumine
Objekti aadress	Tartu maakond, Elva vald, Raigaste küla
Objekti liitumis nr / investeari nr	LR3486
Toitealajaama nimi	
Keskpinge fiidri nimi / nr	Rõngu-Puka 10kV F
Madalpinge alajaama nimi / nr	AJ11947
Madalpinge fiidri nimi / nr	F1
Elektrivõrgu ehituse teostaja	Seiro Elekter OÜ
Geodeesia firma	Aabenest OÜ
Geodeesia firma litsentsi nr	EEG000084
Geodeesia firma töö nr	23038T
Möödistuse kuupäev / kellaaeg	28.03.2023-24.04.2023
Ehitatud kõrgepinge kaablitrassi kogupikkus	168.7m
Ehitatud madalpinge kaablitrassi kogupikkus	7.1m
Ehitatud kõrgepinge kaablikaitsesetoru kogupikkus	168.7m
Ehitatud madalpinge kaablikaitsesetoru kogupikkus	7.1m
Ehitatud reservkaitsesetoru	2.1m
Ehitatud kaevikut kokku * (s.h. kaeviku rajamine, kaabli läbisurumine kinnisel meetodil) *ühiskaeviku puhul arvestada kaevikut 1kord	176.9m
Ehitatud maanduse pikkus	105.4m
Teostusjoonise üleandmise/vastuvõtmise kuupäev	25.04.2023

Jrk nr	Kaabli nr	Kaabli algus		Kaabli lõpp		Kaabli pikkus	Kaabli mark
		Kp	Algusobjekt	Kp	Lõppobjekt		
1	KPL206265	1	M18	25	AJ11947	168.7m	AXALJ-TT 3x50/25 AL 24kV
2	MPL372591	26	F1: AJ11947	33	LK192634	7.1m	AXPK 4G300

Koordinaadid L-EST koordinaatsüsteemis, Trimble® VRS Now GNSS püsijaamade võrk. Teostusjoonise möödistamisel kasutatud GPS seadet Trimble R10 ja elektrontahhümeetrit Trimble S6


Digitalse teostusjoonise andmed:

Andresepõllu kinnistu elektritootja liitumine	23038T_ Andresepõllu kinnistu elektritootja liitumine.dwg	Faili formaat: * .dwg
---	---	--------------------------

Kaabli nr koordinaatpunktide koordinaadid:

Lõigu algus					Lõigu lõpp		
Kp nr	x-koordinaat	y-koordinaat	z-koordinaat	h (m)	Kp nr	x-koordinaat	y-koordinaat

Märkused:

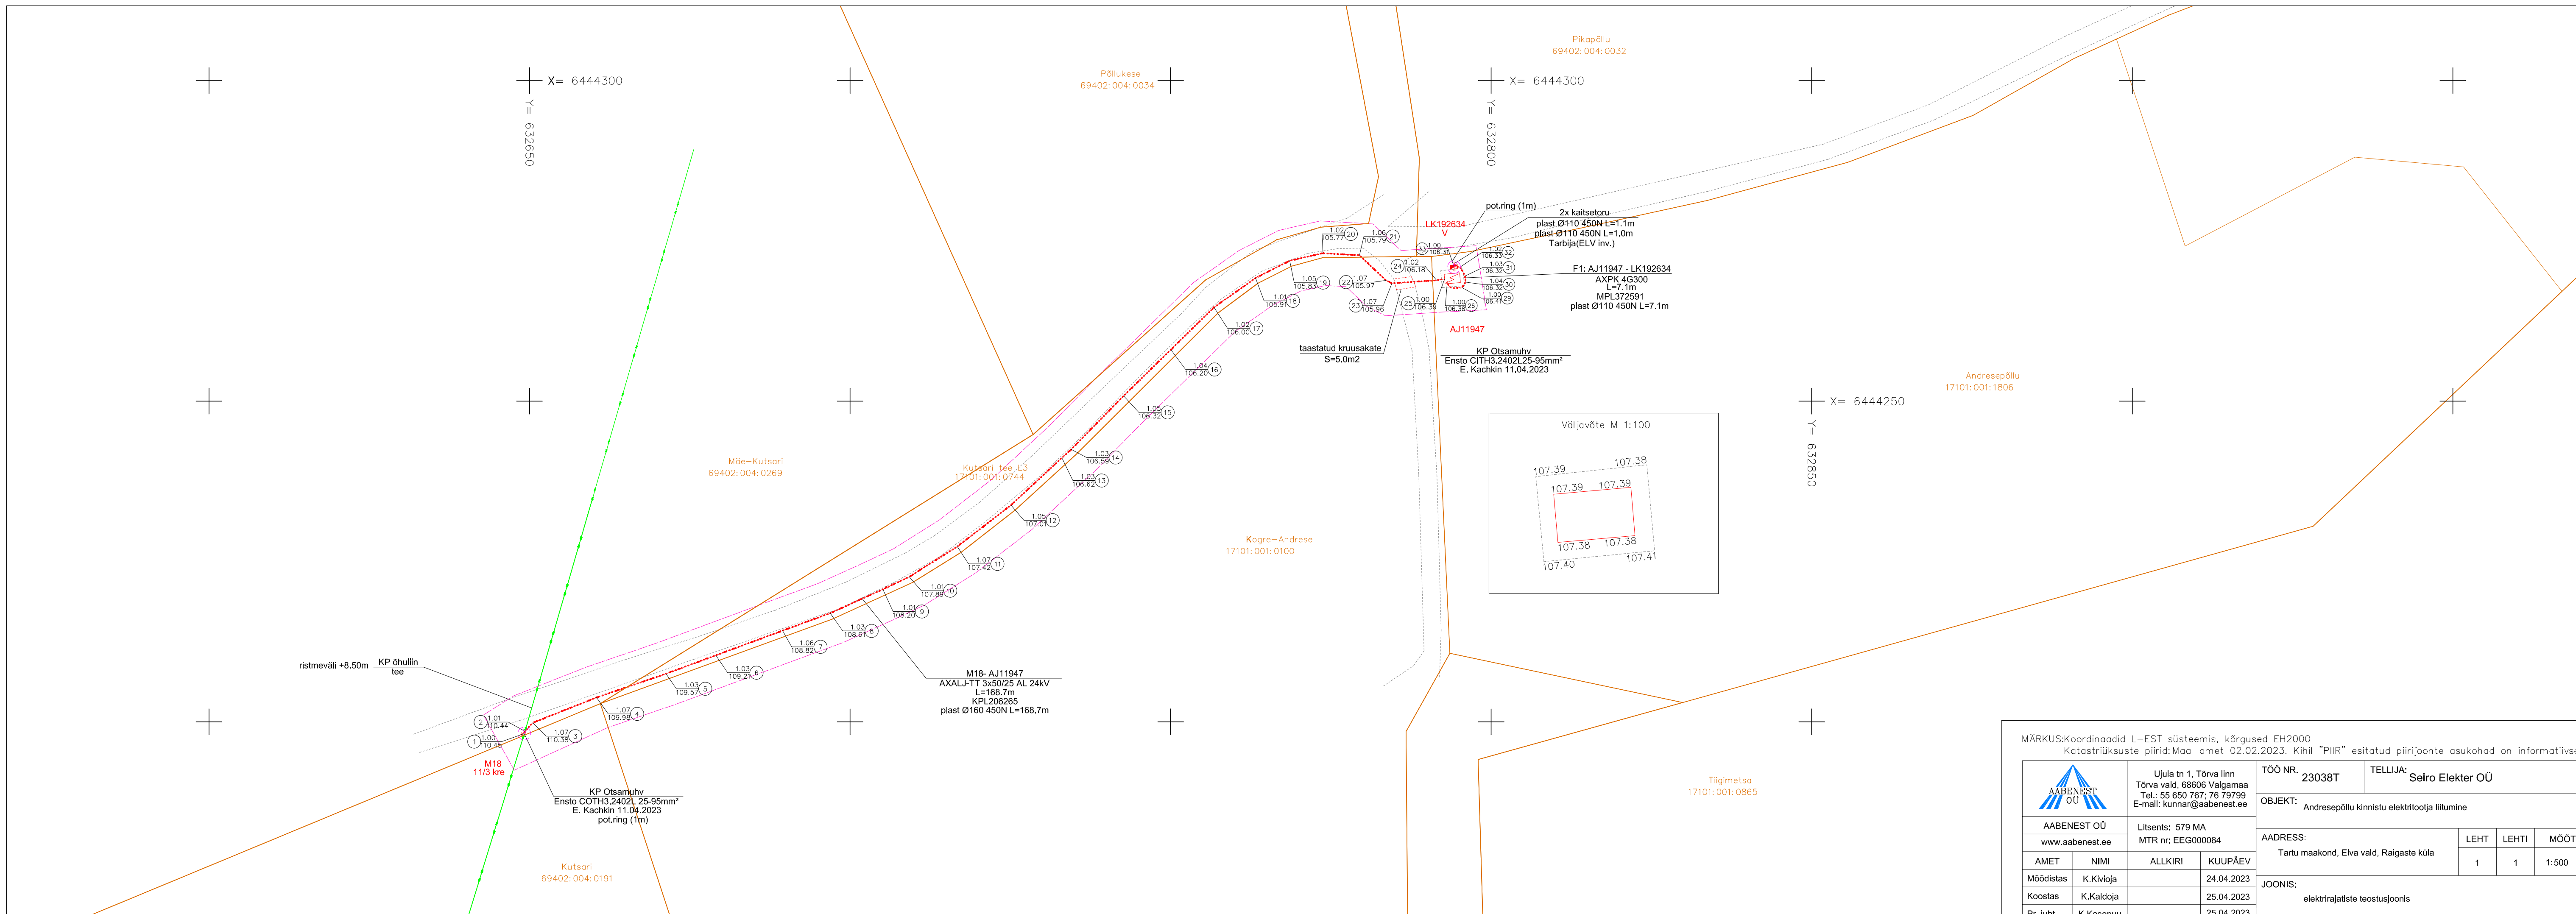

MÄRKUS:Koordinaadid L-EST süsteemis, kõrgused EH2000
 Katastriüksuste piirid: Maa-amet 02.02.2023. Kihil "PIIR" esitatud piirijoonte asukohad on informatiivsed.

 AABENEST OÜ www.aabenest.ee		Ujula tn 1, Tõrva linn Tõrva vald, 68606 Valgamaa Tel.: 55 650 767; 76 79799 E-mail: kunnar@aabenest.ee		TÖÖ NR. 23038T	TELLIJAJ: Seiro Elekter OÜ
		OBJEKT: Andresepõllu kinnistu elektritooja liitumine			
AABENEST OÜ www.aabenest.ee		Litsents: 579 MA MTR nr: EEG000084		ADDRESS: Tartu maakond, Elva vald, Raigaste küla	
AMET	NIMI	ALLKIRI	KUUPÄEV	LEHT	LEHTI
Möödistas	K.Kivioja		24.04.2023	1	1
Koostas	K.Kaldoja		25.04.2023	MÕÖT 1:500	
Pr. juht	K.Kasepuu		25.04.2023	JOONIS: elektrirajatiste teostusjoonis	