

Keermani topo-geodeetiline uuring

Tartu maakond, Elva vald, Vahesaare küla, Keermani

Geodeesia

7602-23

Objekt

Aadress

Staadium

Töö nr

Geodeesia24 OÜ

Marju Lember

Geodeet tase 6, nr 163626

Möödistaja

Vastutav geodeet

Kutsetunnistus

12.04 – 03.05.2023

Uuringu tegemise kp.

20.04.2023

Välitööde kp.

Tallinn

SISUKORD		
	DOKUMENDI NIMI	MÕÕTKAVA
	SISUKORD	
	SELETUSKIRI	
	TEHNOVÕRKUDE VALDAJATE LOETELU	
	ASUKOHA SKEEM	1:10 000
	MAA-ALA PLAAN	1:500

SELETUSKIRI

OBJEKTI ANDMED:

Aadress: Tartu maakond, Elva vald, Vahesaare küla, Keermani
Katastritunnus: 33101:003:0100

TELLIJA ANDMED:

Nimi: Ralf Toming
Kontakt: tomingcompany@gmail.com

MÕÕDISTAJA ÜLDANMED:

Mõõdistas: Meelis Rohula
Firma nimi: Geodeesia24 OÜ
Aadress: Pärnu mnt 139E, 11317 Tallinn, Harjumaa
Tel: +372 56 21 7960
E-mail: info@geodeesia24.ee
Äriregistri nr: 12135099
MTR reg Nr: EEG000265

Mõõdistused on kooskõlas Majandus- ja kommunikatsiooniministeeriumi 14.04.2016. aastal vastuvõetud määrusega nr 34 "Topo-geodeetilisele uuringule ja teostusmõõdistamisele esitatavad nõuded".

LÄHTEANDMED:

Maa-ala on mõõdistatud riigi koordinaatide süsteemis L-EST'97 ja kõrgused on antud EH2000 kõrguste süsteemis. Mõõdistamine tugineb GNSS-mõõtmistele. GNSS-mõõtmiste tegemiseks kasutati reaalsajas mõõtmisviisi.

KASUTATUD MATERJALID:

- Katastriüksuste piirid on saadud Maa-ametist seisuga 21.04.2023.

MÕÕDISTAMINE:

Mõõtkava: 1:500.
Mõõdistatud ala suuruseks on 1.32 ha.
Mõõdistusmeetod: tahhümeetiline.

TEHNOVÕRGUD:

Tehnovõrgud kanti plaanile mõõdistamistulemuste, uurimisandmete ja võrgu valdajate poolt väljastatud materjalide alusel. Uuritaval maa-alal paiknevad: madalpinge kaabel, madalpinge õhuliin.
Mõõdistusallas võib leiduda tuvastamata ja joonisele peale kandmata tehnovõrke.

MUUD SELGITUSED:

Töö on väljastatud digitaalselt tellijale ning kohalikule omavalitsusele arhiveerimiseks.

KASUTATUD INSTRUMENDID:

Mõõtmistööde tegemiseks kasutati elektrontahhümeetrit Trimble S5 koos väliarvutiga TCS3, GPS seadet Trimble R8S. Joonised koostati tarkvarapaketiga ZWCAD 2020.

03.05.2023

Sisukorra ja seletuskirja koostas:
/Annika Kangur/

7602-23 TEHNOVÕRKUDE VALDAJATE LOETELU

JRK NR	ORGANISATSIOON	KUUPÄEV JA NR	SISU JA ESINDAJA	MÄRKUS
1.	Telia Eesti AS	25.04.2023 IP77261-76525	Sideehitised Jüri Agar	Puuduvad
2.	Elektrilevi OÜ	25.04.2023	Elektriehitised Liina Tamm	Andmed väljastatud
3.	Põllumajandus- ja Toiduamet	03.05.2023 6.2-5/20595-1	Maaparandusrajatised Mikk Lustmets	Mõõtepiirile maa-aluseid maaparandusrajatise ei jää. Geodeetlist alusplaani Põllumajandus- ja Toiduametiga kooskõlastama ei pea.

Lugupeetud Annika Kangur, OÜ Geodeesia24

Telia Eesti AS (edaspidi Telia) on koostanud vastuse Teie poolt 24.04.2023 esitatud taotlusele IP77261 7602-23 Keermani, Vahessaare küla, Elva vald.

Antud moodsustusalas Telia sideehitised puuduvad.

Sideehitiste käppenäitamise tellimine ei ole vajalik.

Lugupidamisega Telia Eesti AS volitatud esindaja Jüri Agar

Saatja: VAH teated <webmap.andmevead@enefit.ee>
Saatmisaeg: 25 April 2023 16:04
Adressaat: annika@geodeesia24.ee
Teema: [JIRA] Teie pöördumine "Võrgu asukohaandmete tellimine Keermani, Vahessaare küla, Elva vald, Tartu maakond" on lahendatud.

Tere

Teie pöördumine VAH-83710 "Võrgu asukohaandmete tellimine Keermani, Vahessaare küla, Elva vald, Tartu maakond" on lahendatud resolutsiooniga: **Tehtud**.

Lahendaja selgitus:

[http://www8.energia.ee/files/1dfe3ab/Keermani, Vahessaare küla, Elva vald, Tartu maakond.zip](http://www8.energia.ee/files/1dfe3ab/Keermani,Vahessaare_k%C3%9C;la,Elva_vald,Tartu_makond.zip)

Andmed väljastatud, kaardivaade ei ole geodeetiliselt täpne.

Küsimuste korral aitab Teid Liina Tamm (Liina.Tamm@enefit.ee)

Heade soovidega
Enefit Connect OÜ*
Elektrilevi OÜ volitatud esindaja

**Enefit Connect OÜ on võrguteenuse osutamisel Elektrilevi OÜ volitatud koostööpartneriks.
Koostööpartnerite kohta leiab täiendavat infot Elektrilevi OÜ kodulehelt www.elektrilevi.ee*

Saatja: Mikk Lustmets <Mikk.Lustmets@pta.agri.ee>
Saatmisaeg: 03 May 2023 15:48
Adressaat: annika@geodeesia24.ee
Teema: Vs: 7602-23 Keermani, Vahessaare küla, Elva vald, Tartu maakond topo-geodeetiline
möödistus

Meie: 6.2-5/20595-1

Tere!

Möötepiirile maa-aluseid maaparandusrajatise ei jää. Geodeetiliselt alusplaani Põllumajandus- ja Toiduametiga koostööst ei pea.

Lugupidamisega

Mikk Lustmets

peaspetsialist
Lõuna regiooni Tartu esindus
Põllumajandus- ja Toiduamet

mikk.lustmets@pta.agri.ee; tartump@pta.agri.ee

+372 5377 5950

Tähe 4 / 50103 Tartu / Tartumaa

www.pta.agri.ee

Kõige ajakohasemad kaardiandmed maaparandussüsteemide, eesvoolude ja riigieesvoolude kohta on saadaval [Põllumajandus- ja Toiduameti Spectrum Spatial Analyst maaparanduse kaardirakendusest](#).

Saatja: annika@geodeesia24.ee <annika@geodeesia24.ee>
Saatmisaeg: kolmapäev, 3. mai 2023 13:12
Adressaat: PTA taim ja maaparandus Tartumaa <pmtartu@pta.agri.ee>
Teema: 7602-23 Keermani, Vahessaare küla, Elva vald, Tartu maakond topo-geodeetiline möödistus

Tere

Teostame topo-geodeetiliselt möödistustööd aadressil Keermani, Vahessaare küla, Elva vald, Tartu maakond (33101:003:0100).


Möödistatava ala faili leiate manusest.

Palun andmeväljastust maaparandusrajatistele.

Ette tänades ja ilusat päeva jätku soovides!

Lugupidamisega,


Annika Kangur
Geodeesia24 OÜ
Pärnu mnt 139E, Tallinn 11317
Tel: +372 58 14 55 07
E-mail: annika@geodeesia24.ee

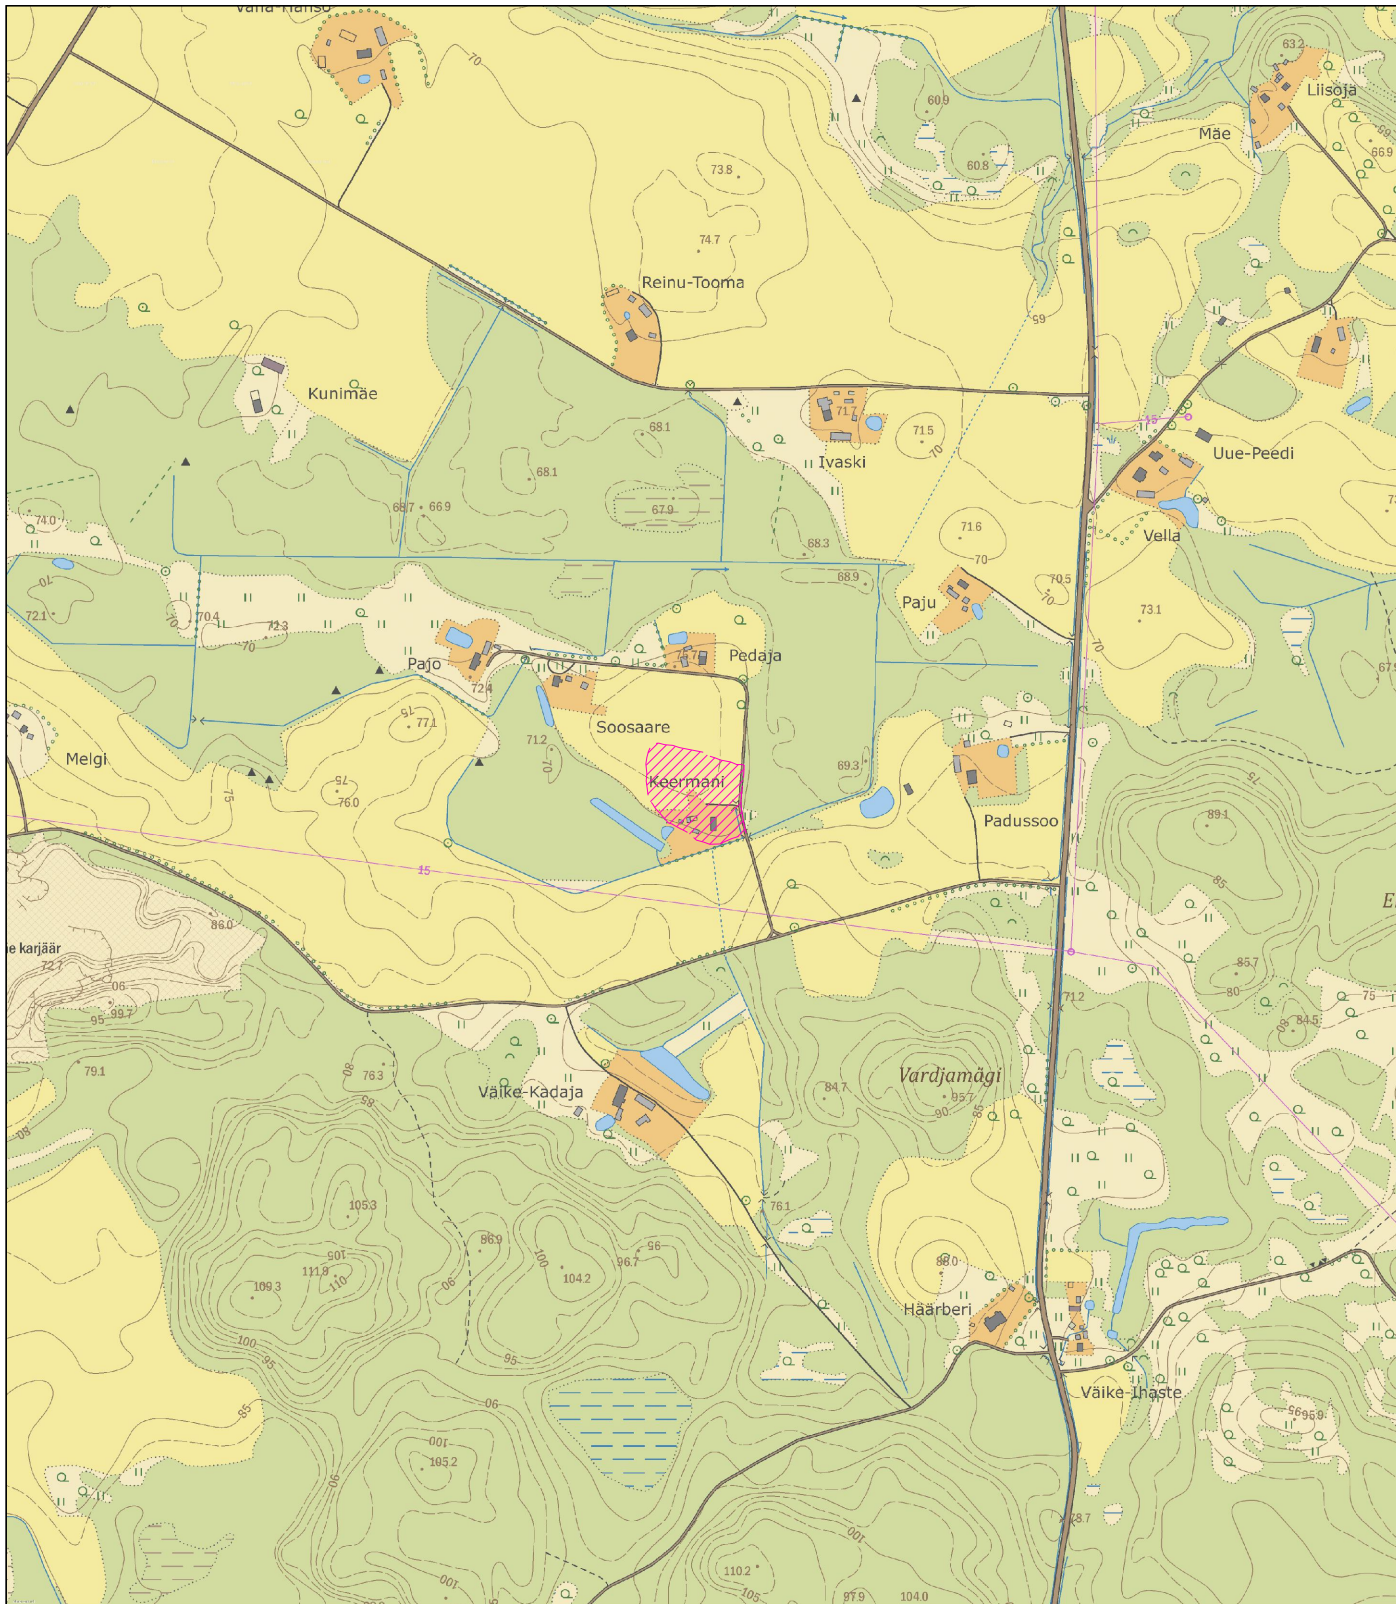

Mõõdistatud maa-ala

Aluskaart: Maa-amet 2023

 Geodeesia 24 OÜ Litsentsid: 751 MA, EEG000265 Reg.nr: 12135099 Pärnu mnt 139e, 11317 Tallinn info@geodeesia24.ee			Objekt: KEERMANI Tartu maakond, Elva vald, Vahesaare küla, Keermani			
Vastutav geodeet:	Marju Lember		Joonise nimetus:			Mõõtkava:
Koostas:	Annika Kangur		ASUKOHA SKEEM			1:10 000
			Töö nr:	Stadium:	Kuupäev:	Leht:
			7602-23	GEODEESIA	20.04.2023	1

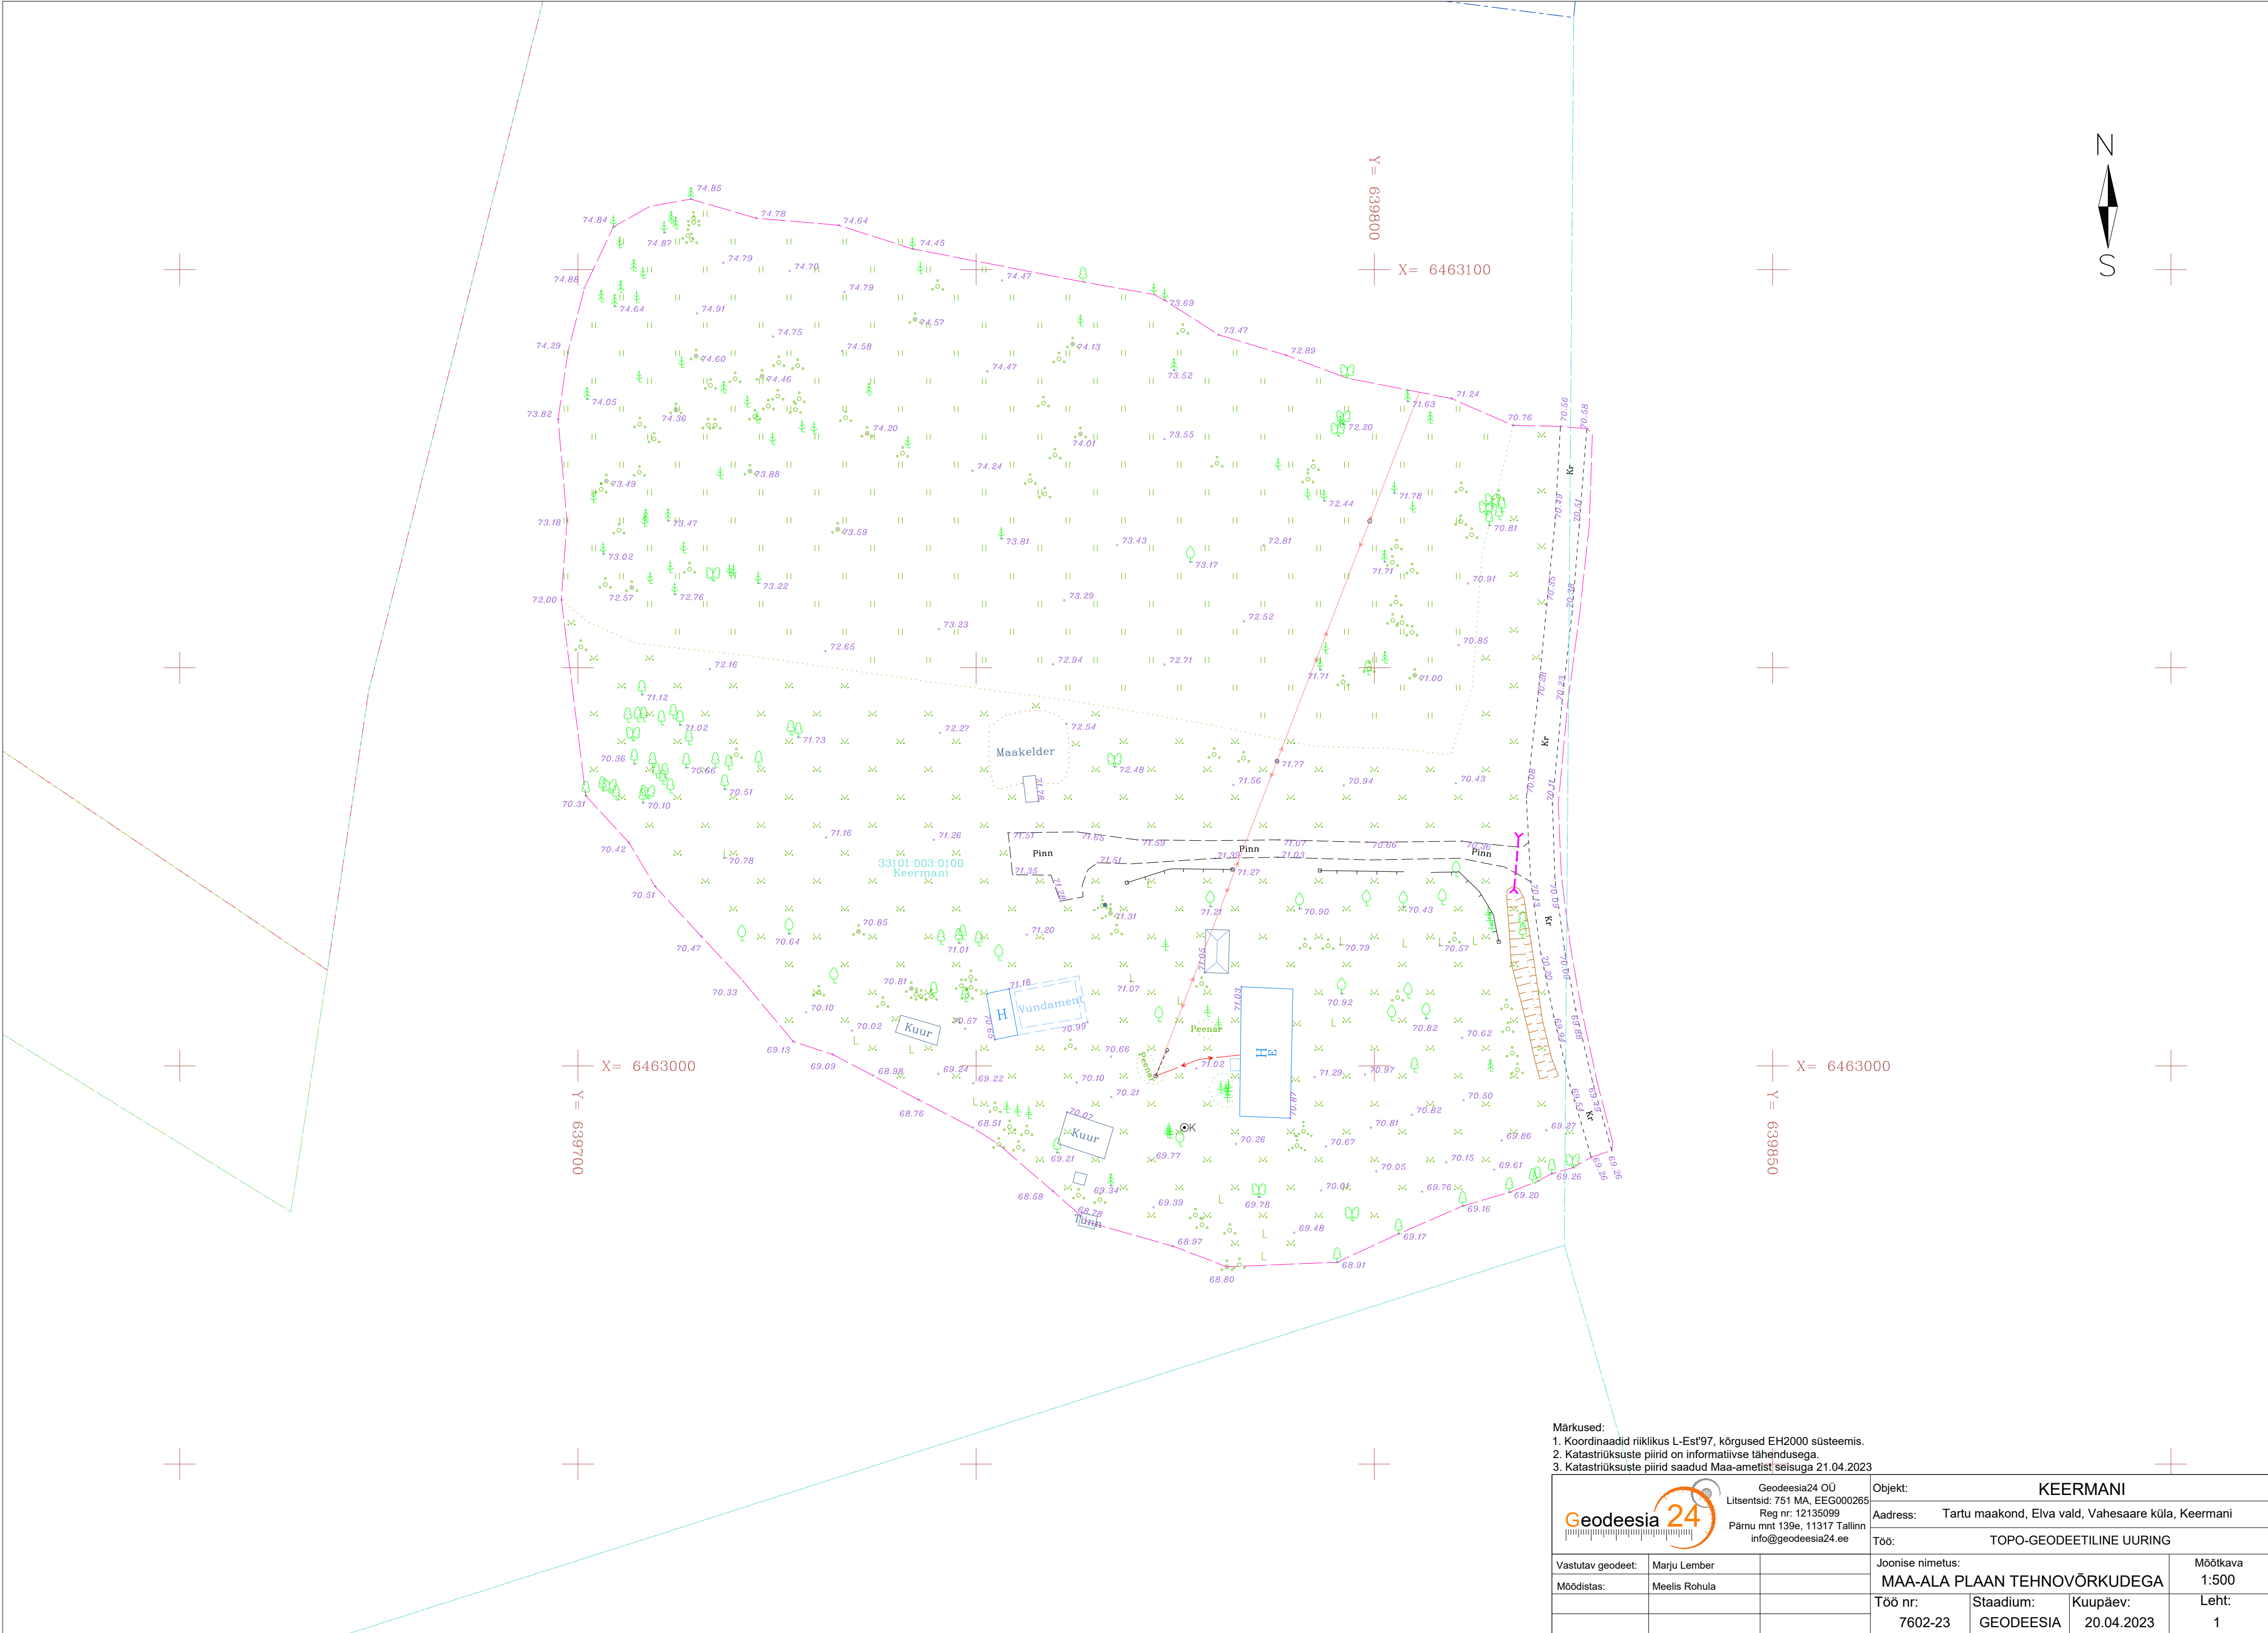

- Märkused:
1. Koordinaadid riiklikus L-Est'97, kõrgused EH2000 süsteemis.
 2. Katastrirüksuste piirid on informatiivse tähendusega.
 3. Katastrirüksuste piirid saadud Maa-ametist seisuga 21.04.2023

Geodeesia 24 Geodeesia24 OÜ Litsentsid: 751 MA, EEG000265 Reg nr: 12135099 Pärnu mnt 139e, 11317 Tallinn info@geodeesia24.ee			Objekt: KEERMANI			
Aadress: Tartu maakond, Elva vald, Vahesaare küla, Keermani			Töö: TOPO-GEODEETILINE UURING			
Vastutav geodeet:	Marju Lember		Joonise nimetus:		Mõõtkava	
Möödistas:	Meelis Rohula		MAA-ALA PLAAN TEHNOVÕRKUDEGA		1:500	
			Töö nr:	Stadium:	Kuupäev:	Leht:
			7602-23	GEODEESIA	20.04.2023	1