

# REIB



Rakendusgeodeesia ja Ehitusgeoloogia Inseneribüroo OÜ

Äriregr. kood 10434933



A. Adamsoni tn 26  
10137 Tallinn

Telefon 733 7150  
Faks 661 3744  
e-post reib@reib.ee  
www.reib.ee

MTR registreeringud: EG-, EH-, EK-, EO-, EP10434933-0001, KKP000025, KKA000229. Tegevuslitsentsid: 251 MA, 132 MA-k.

## UURIMISTÖÖ ARUANNE

### LÄÄNE KINNISTU EHTUSJÄRGNE TOPO-GEODEETILINE PLAAN

TARTU MAAKOND  
ELVA VALD  
RANNAKÜLA

Töö nr TX-1884T

Osakonnajuhataja

Ülo Amor

Vastutav spetsialist

Kristo Must  
geodeet, tase 7

Geodeet

Ott Saksing

Tartu  
aprill 2023



## **TOPO-GEODEETILISTE TÖÖDE SELETUSKIRI**

### **TÖÖ NR. TX-1884T**

#### 1. ÜLDANDMED

Töö nimetus: **Lääne kinnistu ehitusjärgne topo-geodeetiline plaan**

Objekti asukoht: Tartu maakond, Elva vald, Rannaküla

Tellija: Hr. Roomet Vingel

Projektijuht: Ülo Amor

Geodeet: Ott Saksing

Vastutav spetsialist: Kristo Must, geodeet, tase 7

Välitöö teostamise aeg: 21.04.2023.a.

Mõõdistamistööd on tehtud kooskõlas Majandus- ja kommunikatsiooniministri 14. aprilli 2016.a. määrusega nr 34: „Topo-geodeetilisele uuringule ja teostusmõõdistamisele esitatavad nõuded“

#### 2.LÄHTEPUNKTIDE ANDMED

| <b>Punkti nr</b>                        | <b>X (m)</b> | <b>Y(m)</b> | <b>H (m)</b> |
|-----------------------------------------|--------------|-------------|--------------|
| <b>TART Trimble® VRS Now Eesti GNSS</b> | 6469851.175  | 659511.259  | 63.524       |

Koordinaadid on L-EST 97 ja kõrgused on EH2000 süsteemis.

Käesolevas töös on kasutatud geoidi mudelit; "Ellmann, A.; Märdla, S.; Oja, T.: Eesti geoidi mudel EST-GEOID 2017. Tallinna Tehnikaülikool 2017."

#### 3. MÕÕDISTAMINE

Mõõdistusmeetodika: Tahhümeetiline

Mõõdistusseadmed: Elektrontahhümeeter TRIMBLE S6 ( $\pm 2\text{mm} + 2\text{ppm}$ ; 2"), Trimble R8s

Joonestamise tarkvara: ZWCAD+2020Pro

Mõõdistatud maa-ala pindala: 0.52 ha

Maa-ala plaani mõõtkava: 1:500

Plaanile kantud katastriüksuste piirid on saadud Maa-ametist 21.04.2023.

#### 4. TEHNOVÕRGUD

| <b>Valdaja</b> | <b>Kooskõlastaja</b> | <b>Kuupäev</b> | <b>Kooskõlastuse nr</b> |
|----------------|----------------------|----------------|-------------------------|
| Elektrilevi OÜ | Lii Roosipuu         | 12.05.2023     | VAH-85165               |

Tehnovõrgud kanti plaanile mõõdistamistulemuste alusel. Elektrilevi OÜ poolt saadetud kaardivaates on erinevusi õhuliini osas tegeliku situatsiooniga. Bet.poste 4 ja 5 pole olemas ja postide 3-4-5 vahelist õhuliini ka ei ole. Majatoide on puitpostist 3 maakaabliga, nagu geoalusel näidatud.

Tehnovõrkude valdajatelt saadud vastused, s.h kooskõlastuste koopiad.


Kinnistu omanikule kuuluvad tehnorajatiste plaaniline asukoht on kooskõlastatud tellijaga.

#### 5. MUUD SELGITUSED

Geodeetilise töö aruande väljatrükk väljastatakse digitaalselt.

Geodeetilise töö aruanne ja algmaterjalid säilitatakse REIB OÜ arhiivis.

Koostas: Ott Saksing 12.05.2023.a.

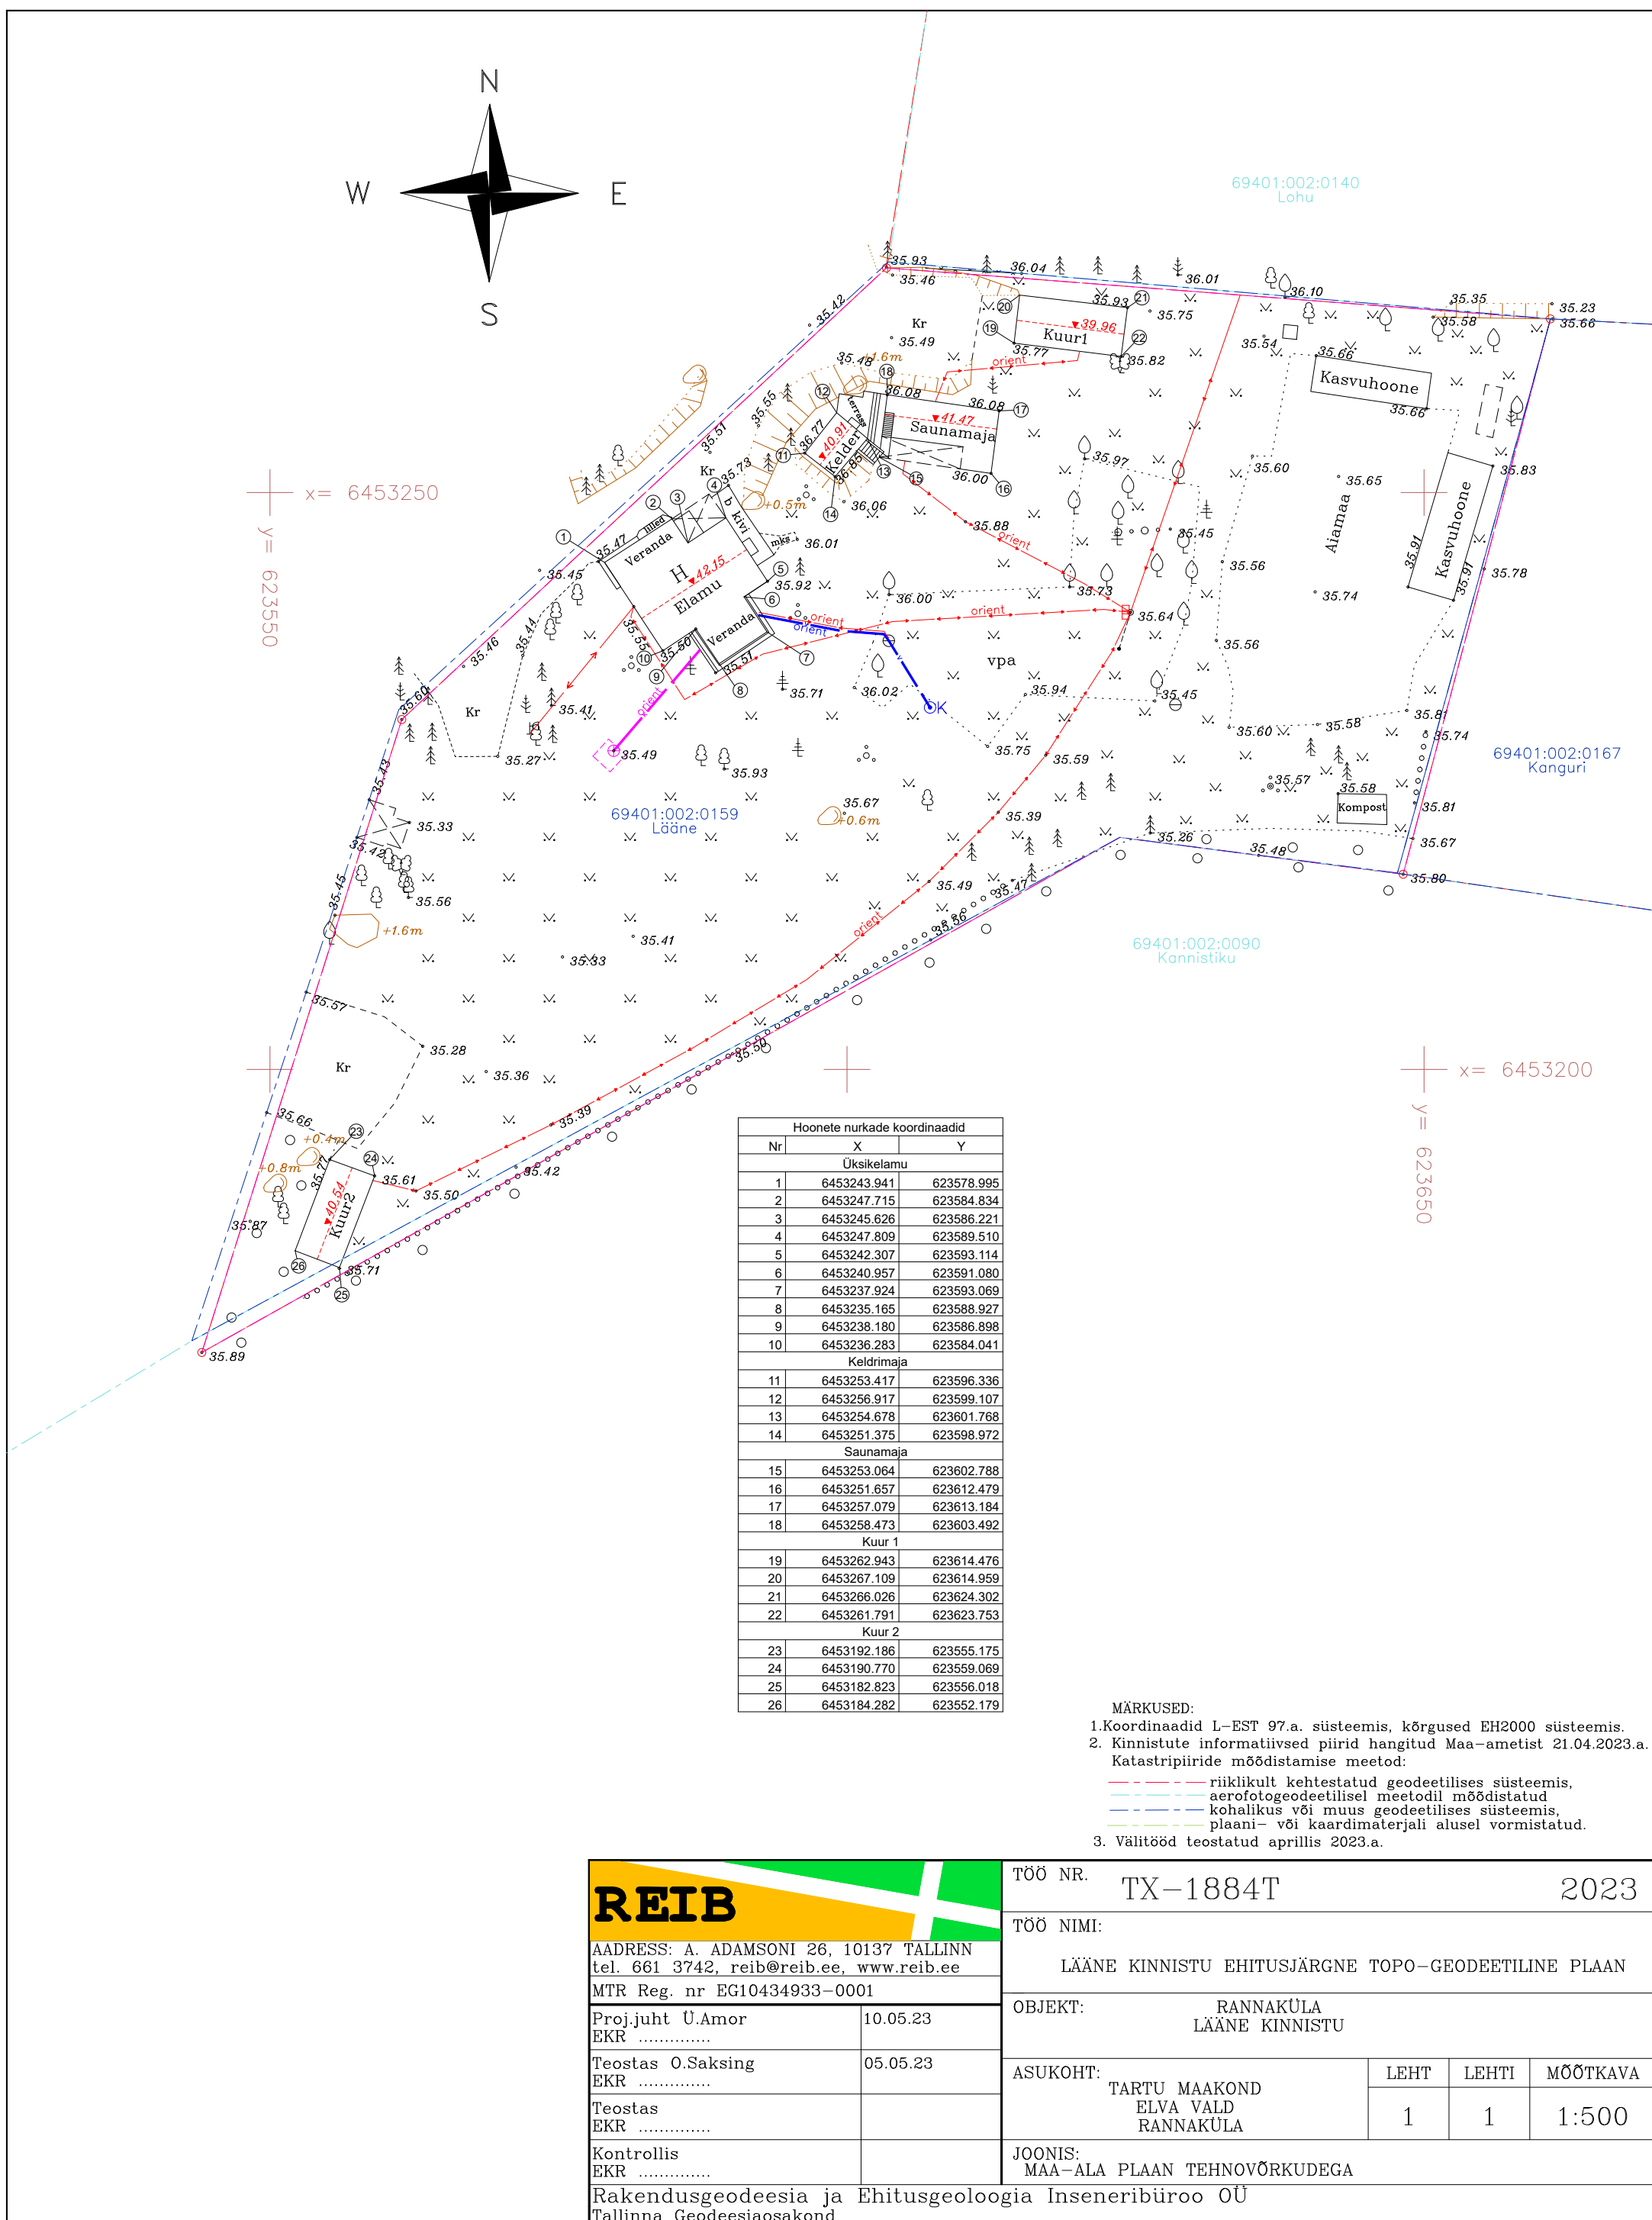

**Kersti Vahtla - [JIRA] Teie pöördumine "Võrgu asukohaandmete tellimine Tartu maakond, Elva vald, Rannaküla, Lääne" on lahendatud.**

---

**From:** VAH teated <webmap.andmevead@enefit.ee>  
**To:** <kersti.vahtla@reib.ee>  
**Date:** 12.05.2023 13:34  
**Subject:** [JIRA] Teie pöördumine "Võrgu asukohaandmete tellimine Tartu maakond, Elva vald, Rannaküla, Lääne" on lahendatud.

---

Tere

Teie pöördumine VAH-85165 "Võrgu asukohaandmete tellimine Tartu maakond, Elva vald, Rannaküla, Lääne" on lahendatud resolutsiooniga: **Tehtud.**

Lahendaja selgitus:

<http://www.energia.ee/files/3ea116bb/Rannak&#xFC;la,L&#xE4;&#xE4;ne.zip>

Antud mõõtealas puuduvad Elektrilevi OÜ omandikuuluvusega maa-alused elektripaigaldised.

Väljastame kaardivaate DXF failina ning täiendavaid teostusjooniseid väljastada ei ole. Kaardivaade ei ole geodeetiliselt täpne. Andmed leiame manusest.

Küsimuste korral aitab Teid Lii Roosipuu (Lii.Roosipuu@enefit.ee)

Heade soovidega

Enefit Connect OÜ\*

Elektrilevi OÜ volitatud esindaja

*\*Enefit Connect OÜ on võrguteenuse osutamisel Elektrilevi OÜ volitatud koostööpartneriks. Koostööpartnerite kohta leiab täiendavat infot Elektrilevi OÜ kodulehelt [www.elektrilevi.ee](http://www.elektrilevi.ee)*