

Geopartner OÜ
Reg. kood 10816719
Ehitusgeodeetilised tööd MTR nr
EEG000226
Geodeetilised ja kartograafilised
tööd Maa-ameti litsents nr 721 MA



Tartumaa
Tartu linn
Tähe 106a

Tellijä **Marnilo Grupp OÜ**

Töö nr **GEO 23-3653**

Metsalaane küla, Elva vald, Tartu maakond

Lilli kinnistu vee- ja kanalisatsioonitorustike teostusmõõdistus

GEODEETILISTE TÖÖDE ARUANNE

2023

SISUKORD

1. Geodeetiliste tööde seletuskiri
2. Teostusjoonis M 1:500 1 lehel

GEODEETILISTE TÖÖDE SELETUSKIRI

1. ÜLDANDMED

Töö nr.: GEO 23-3653

Objekti asukoht: Metsalaane küla, Elva vald, Tartu maakond

Objekt: Lilli kinnistu liitumise vee- ja kanalisatsioonitorustike teostusmöödistus

Tellijaja: Marnilo Grupp OÜ

Töö täitja: Geopartner OÜ (Litsents: 721 MA; MTR EEG000226)

Töö sisu: M 1:500 teostusmöödistuse koostamine

2. VÄLITÖÖD

Kõrgussüsteem: EH2000

Koordinaatsüsteem: L'EST 97

Töö teostasid geodeedid: Ivar Esula 2023 a.juuni

Situatsiooni möödistamisel kasutati RTK GPS-seadet Trimble R8 ja elektrontahhümeetrit STS700.

Möödistuse aluspunktide ellipsoid kõrgused on EH2000 kõrgussüsteemi arvutatud geoidi mudeliga „EST_GEOID2017“.

GPS möödistatud punktide täpsus geodeetilise põhivõrgu suhte mahtus vahemikku 0.03m-0.05m.

3. KAMERAALTÖÖD

Teostusmöödistus on koostatud kasutades CAD paketti MicroStation PowerDraft.

Katastriüksuste piirid on tellitud Maa-ametist.


Käesolevas aruandes on *.dgn faili pdf formaadis:

M 1:500 teostusjoonis 1 lehel.

Aruanne on koostatud 1 eksemplaris.

Originaalmaterjalid säilitatakse Geopartner OÜ arhiivis.

Koostas:...../ Ivar Esula /

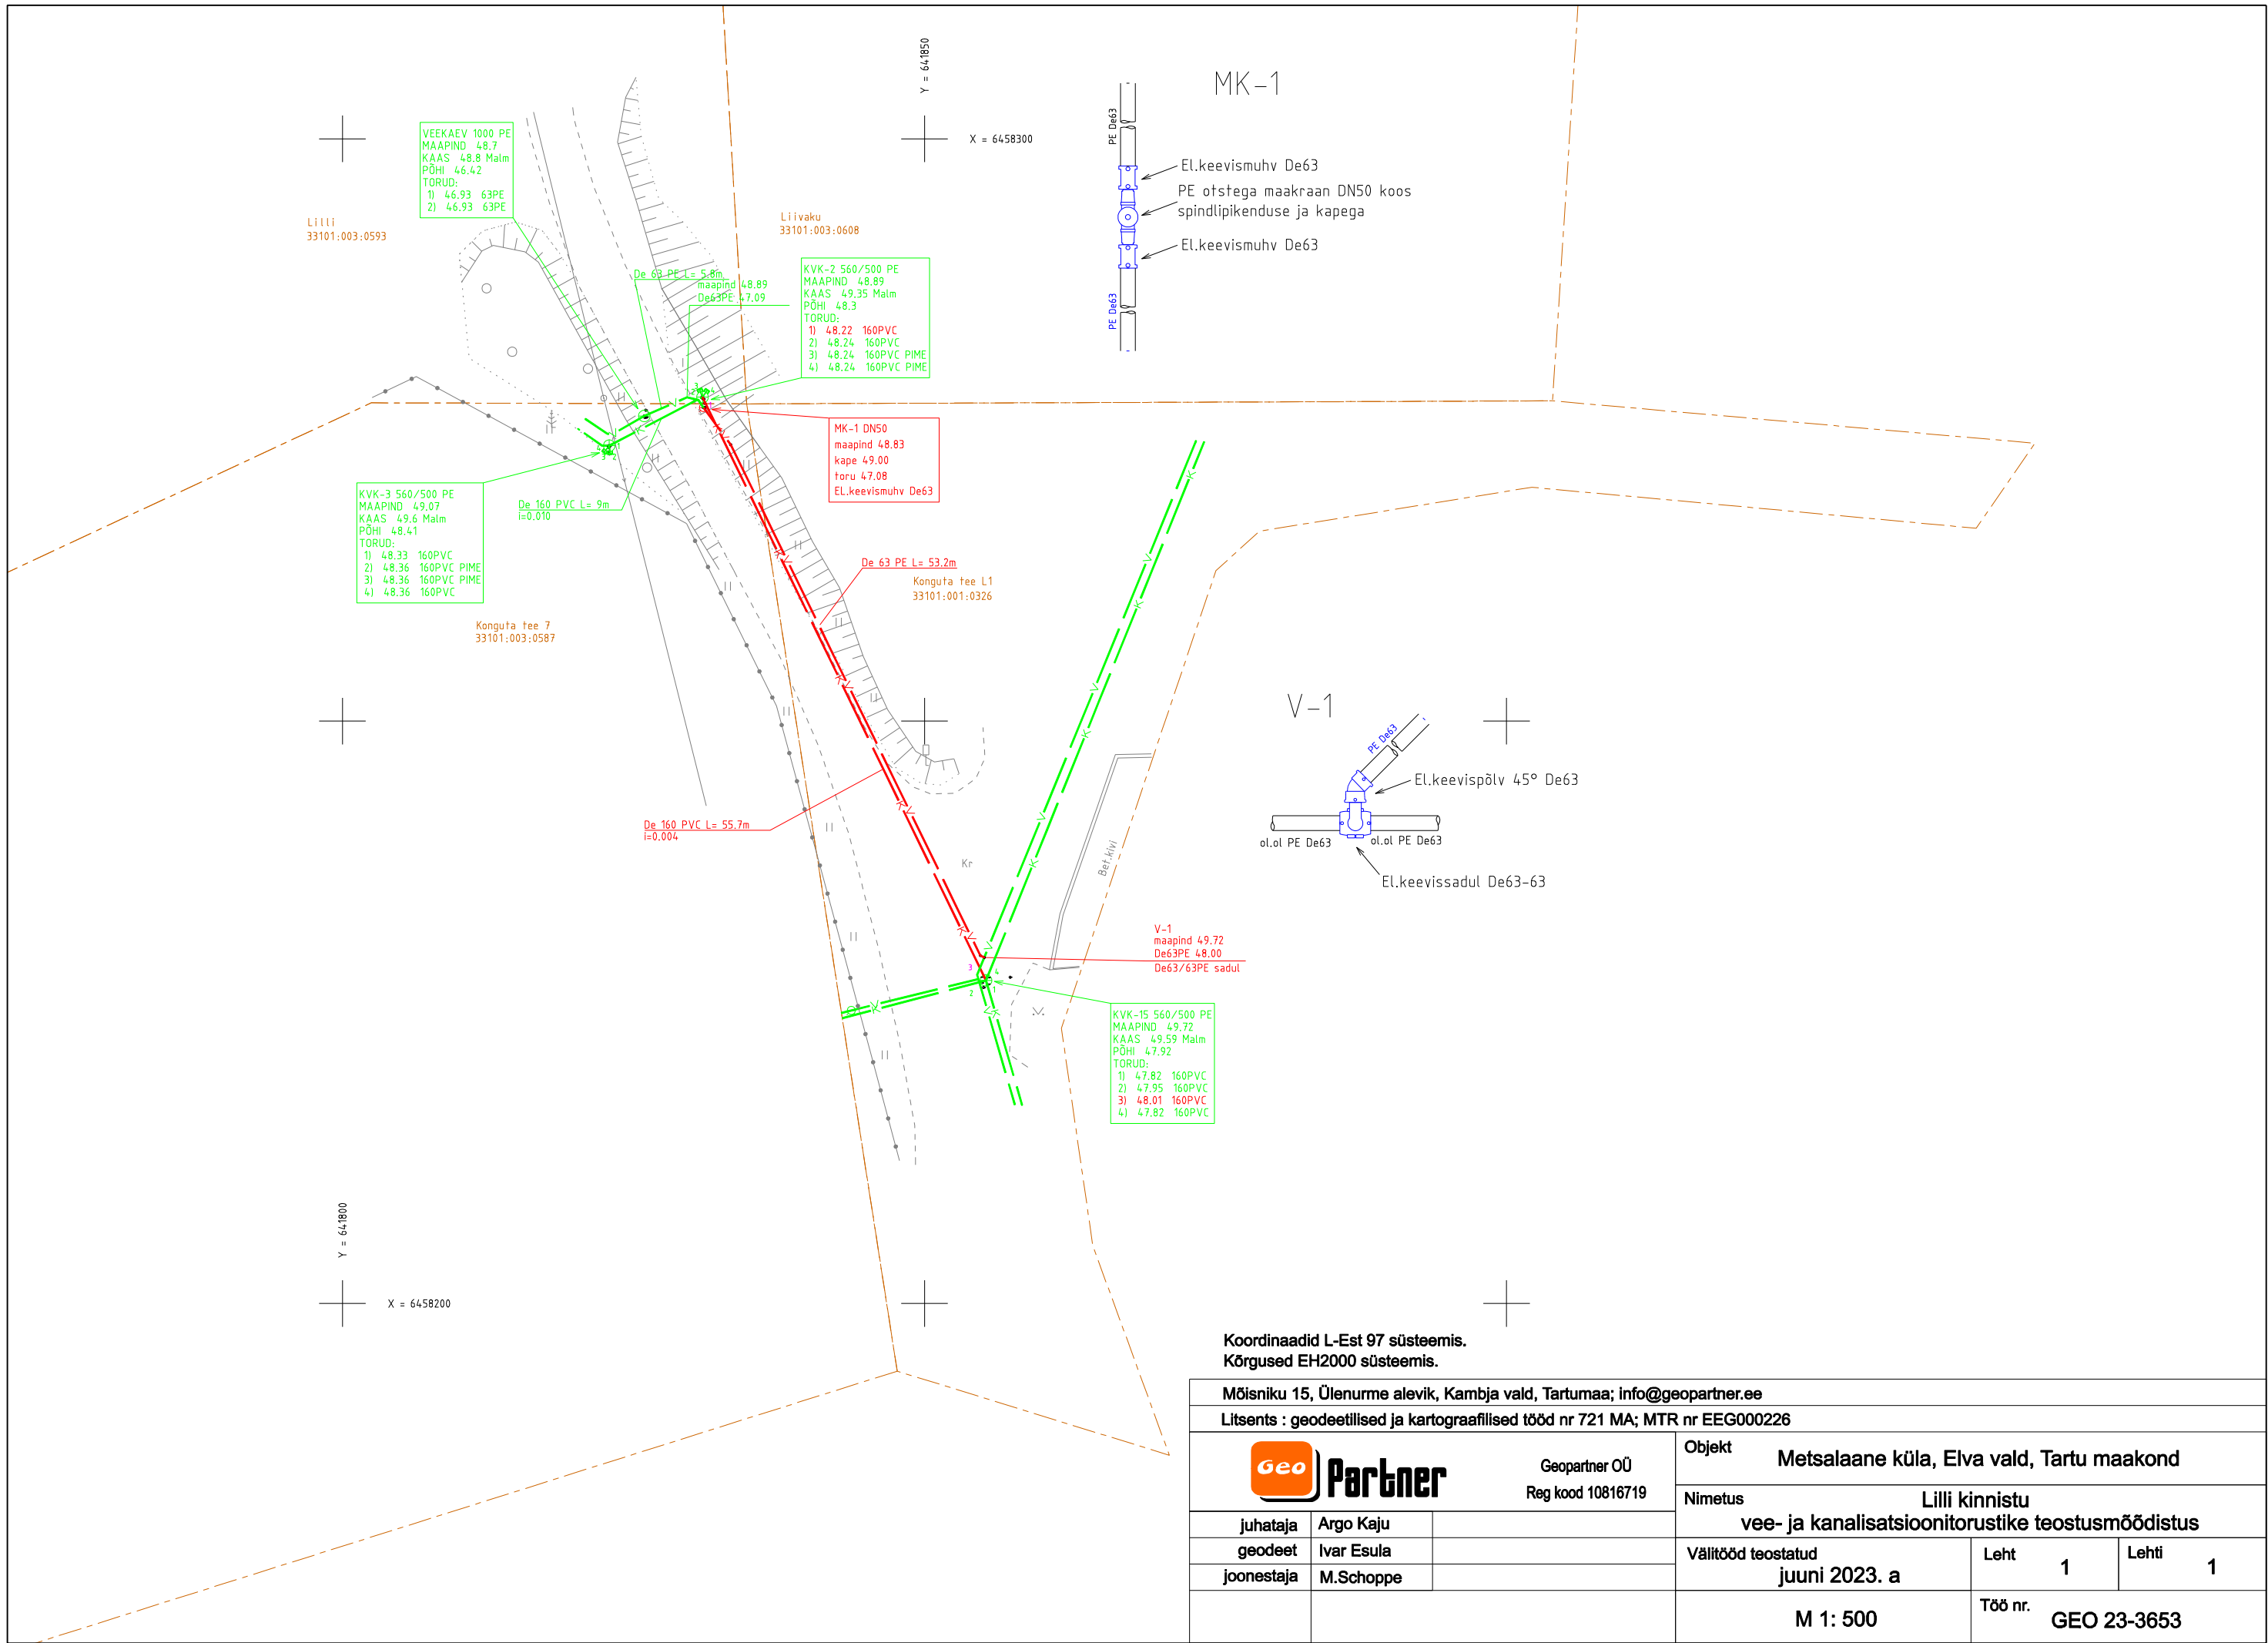

Koordinaadid L-Est 97 süsteemis.
Kõrgused EH2000 süsteemis.

Mõisniku 15, Ülenurme alevik, Kambja vald, Tartumaa; info@geopartner.ee

Litsents : geodeetilised ja kartograafilised tööd nr 721 MA; MTR nr EEG000226



Geopartner OÜ
Reg kood 10816719

Objekt Metsalaane küla, Elva vald, Tartu maakond

Nimetus Lilli kinnistu
vee- ja kanalisatsioonitorustike teostusmöödistus

juhataja Argo Kaju

geodeet Ivar Esula

joonestaja M.Schoppe

Välitööd teostatud
juuni 2023. a

Leht 1

Lehti 1

M 1: 500

Töö nr. GEO 23-3653