

Geopartner OÜ  
Reg. kood 10816719  
Ehitusgeodeetilised tööd MTR nr  
EEG000226  
Geodeetilised ja kartograafilised  
tööd Maa-ameti litsents nr 721 MA



Tartu linn  
Tähe 110A

Töö nr **GEO 23-3677**

Tartu maakond, Elva vald, Peedu tee

## Peedu tee ülekäiguraja valgustite teostusmõõdistus

GEODEETILISTE TÖÖDE ARUANNE

TARTU  
Juuli 2023

## **SISUKORD**

- Geodeetiliste tööde seletuskiri
- Teostusjoonis M 1:500 2 lehel

# GEODEETILISTE TÖÖDE SELETUSKIRI

## 1. ÜLDANDMED

Töö nr.: GEO 23-3677

Objekti asukoht: Tartu maakond, Elva vald, Peedu tee

Objekt: Peedu tee ülekäiguraja valgustite teostusmöödistus

Töö täitja: Geopartner OÜ (Litsents: 721 MA; MTR EEG000226)

Töö sisu: M 1:500 elektri kaabli teostusmöödistuse koostamine

## 2. VÄLITÖÖD

Kõrgussüsteem: EH2000

Koordinaatsüsteem: L'EST 97

Töö teostasid geodeedid: Simo Adamson 2023.a juuli.


Situatsiooni möödistamisel kasutati RTK GPS-seadet Trimble R8 ja elektrontahhümeetrit Geodimeter.

Möödistuse sidumiseks L-Est koordinaatsüsteemiga kasutati GPS seadet koos Trimble VRS süsteemiga. Paigaldati ajutised baaspunktid ning tehti mitu erinevat möötmist.


Aruanne on koostatud 1 eksemplaris.

Originaalmaterjalid säilitatakse Geopartner OÜ arhiivis.

Koostas:...../A. Kaju/

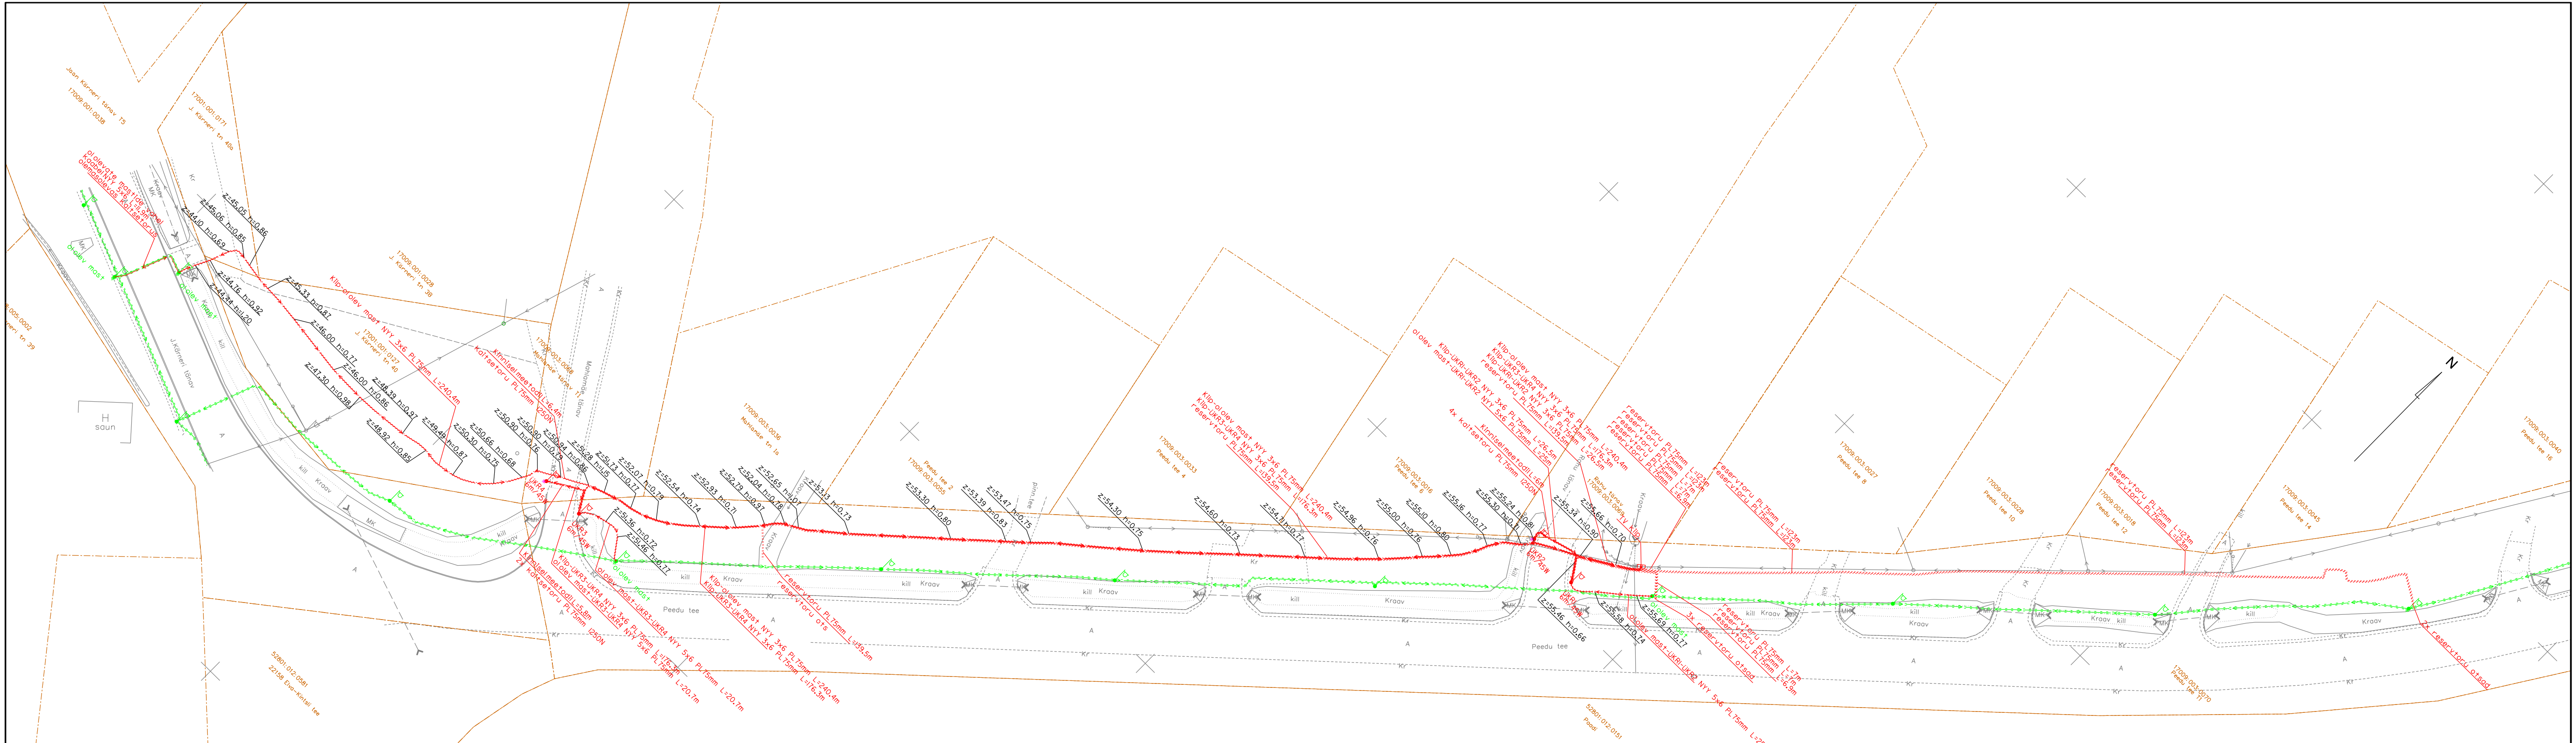

|                                                                                       |                                           |  |                                                               |                        |            |
|---------------------------------------------------------------------------------------|-------------------------------------------|--|---------------------------------------------------------------|------------------------|------------|
| Koordinaadid L-Est 97 süsteemis.<br>Kõrgused EH2000 süsteemis.                        |                                           |  |                                                               |                        |            |
| Mõisniku 15, Ülenurme alevik, Ülenurme vald, Tartumaa; info@geopartner.ee             |                                           |  |                                                               |                        |            |
| Litsents : geodeetilised ja kartograafilised tööd nr 721 MA; MTR nr EEG000226         |                                           |  |                                                               |                        |            |
|  | Geopartner OÜ<br>Reg kood 10816719        |  | Objekt<br>Tartu maakond, Elva vald, Peedu tee                 |                        |            |
|                                                                                       |                                           |  | Nimetus<br>Peedu tee ülekäiguraja valgustite teostusmöödistus |                        |            |
| juhataja<br>geodeet<br>joonestaja                                                     | Argo Kaju<br>Simo Adamson<br>Simo Adamson |  | Välitööd teostatud<br>juuli 2023.a                            | Leht<br>1              | Lehti<br>2 |
|                                                                                       |                                           |  | M 1: 500                                                      | Töö nr.<br>GEO 23-3677 |            |

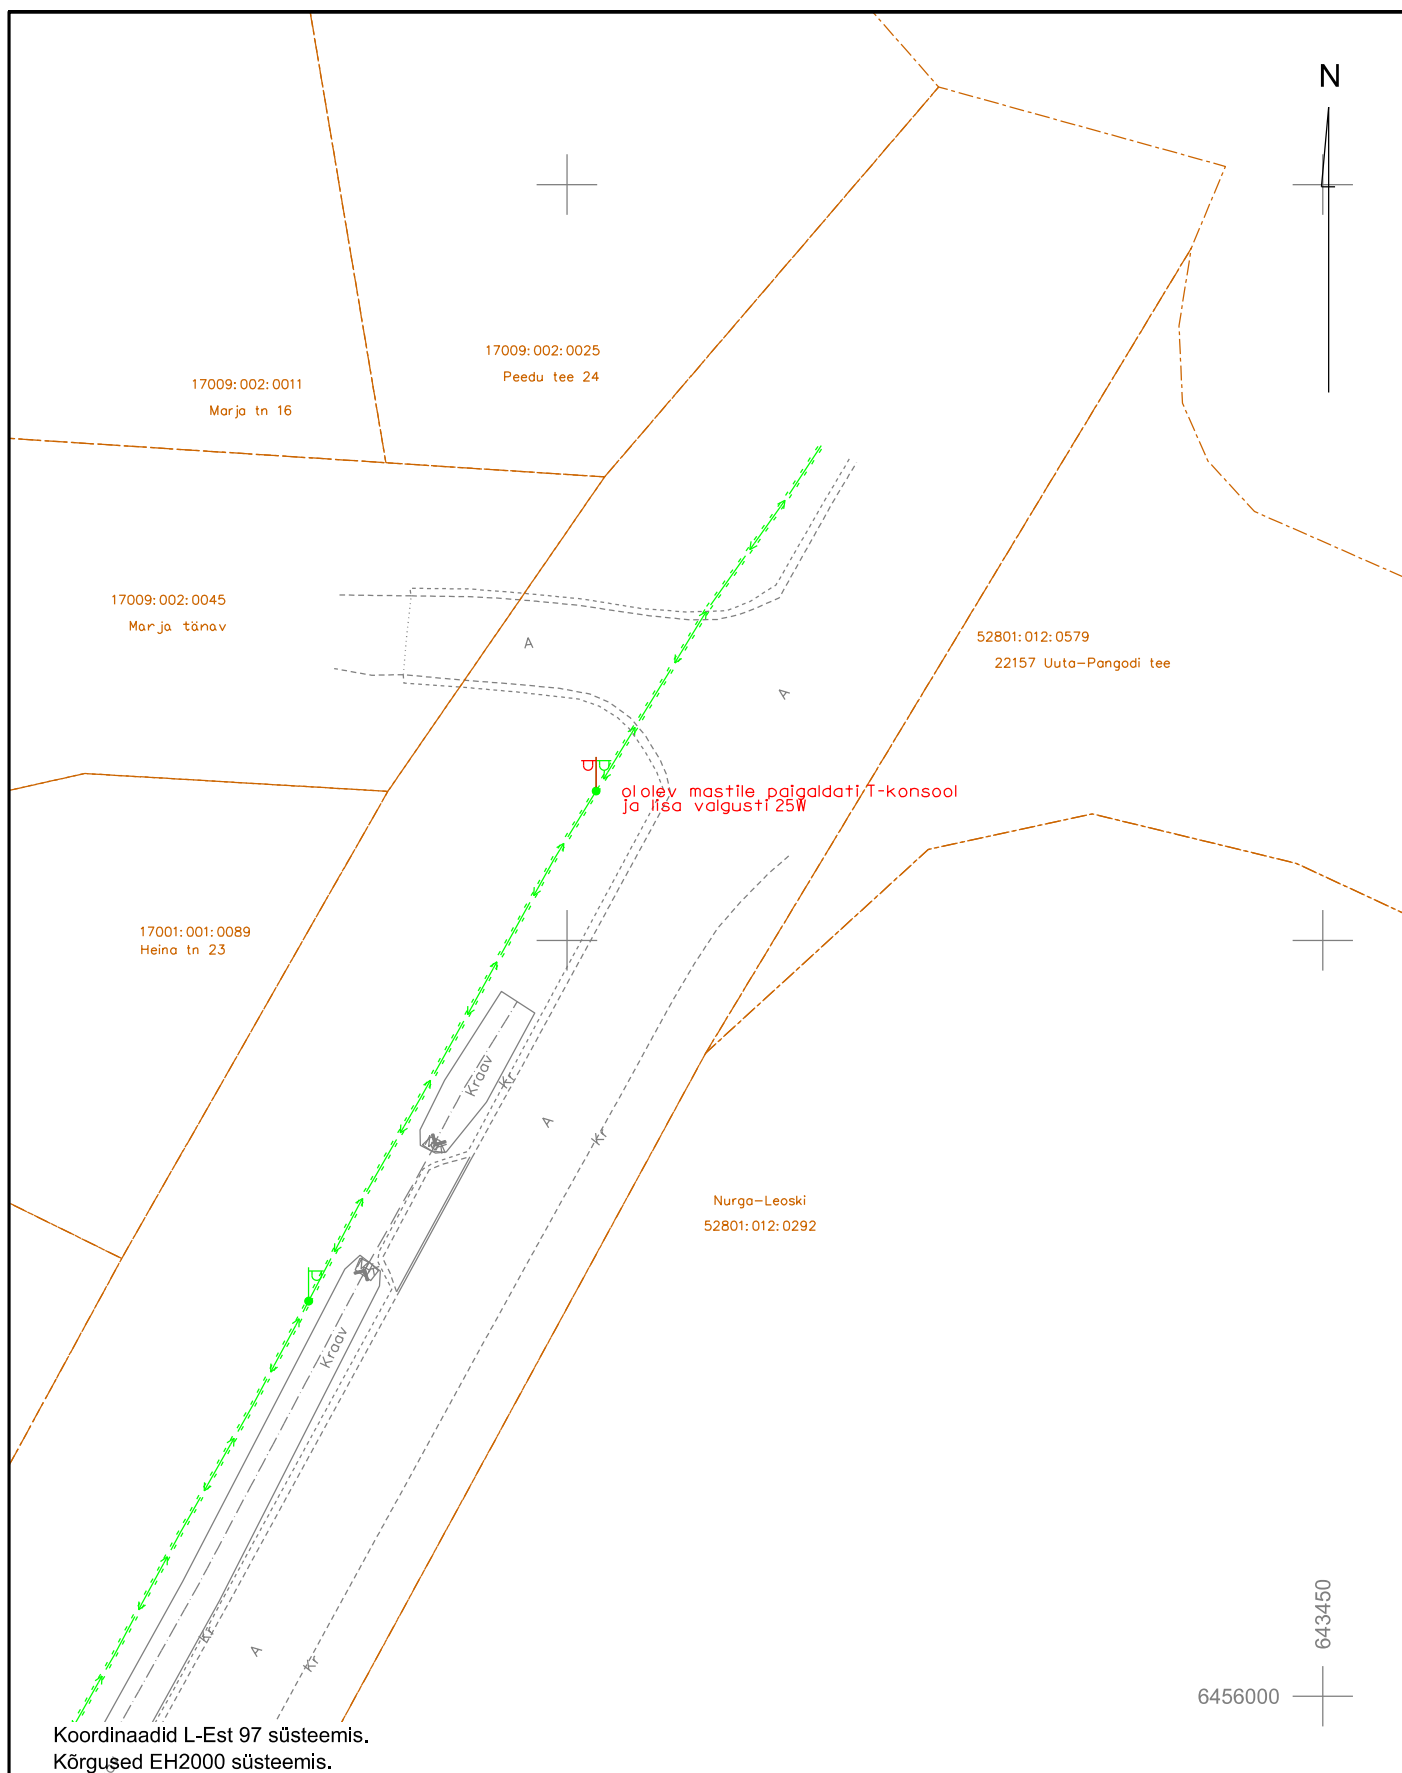

Koordinaadid L-Est 97 süsteemis.  
Kõrgused EH2000 süsteemis.

Mõisniku 15, Ülenurme alevik, Ülenurme vald, Tartumaa; info@geopartner.ee

Litsents : geodeetilised ja kartograafilised tööd nr 721 MA; MTR nr EEG000226

|                                                                                     |              |  |                                                               |           |            |
|-------------------------------------------------------------------------------------|--------------|--|---------------------------------------------------------------|-----------|------------|
|  |              |  | Objekt<br>Tartu maakond, Elva vald, Peedu tee                 |           |            |
| Geopartner OÜ<br>Reg kood 10816719                                                  |              |  | Nimetus<br>Peedu tee ülekäiguraja valgustite teostusmöödistus |           |            |
| Juhataja                                                                            | Argo Kaju    |  | Välitööd teostatud<br>juuli 2023.a                            | Leht<br>2 | Lehti<br>2 |
| geodeet                                                                             | Simo Adamson |  |                                                               |           |            |
| joonestaja                                                                          | Simo Adamson |  | Töö nr.<br>GEO 23-3677                                        |           |            |
|                                                                                     |              |  | M 1: 500                                                      |           |            |