

**TARTU MAAKOND
ELVA VALD
ELVA LINN**

Kulbilohu tänava kergkatte teostusjoonis

Geodeetiliste uurimustööde aruanne
koostatud august 2023.a.

Vastutab: / Kunnar Kasepuu /


SISUKORD

Dokumendi nimetus		lk
1.	Tiitelleht	
2.	Sisukord	
3.	Asukohaskeem	3
4.	Seletuskiri	4
5.	Joonis M 1:500	5

ASUKOHASKEEM

Tartu maakond, Elva vald, Elva linn

M1:10 000

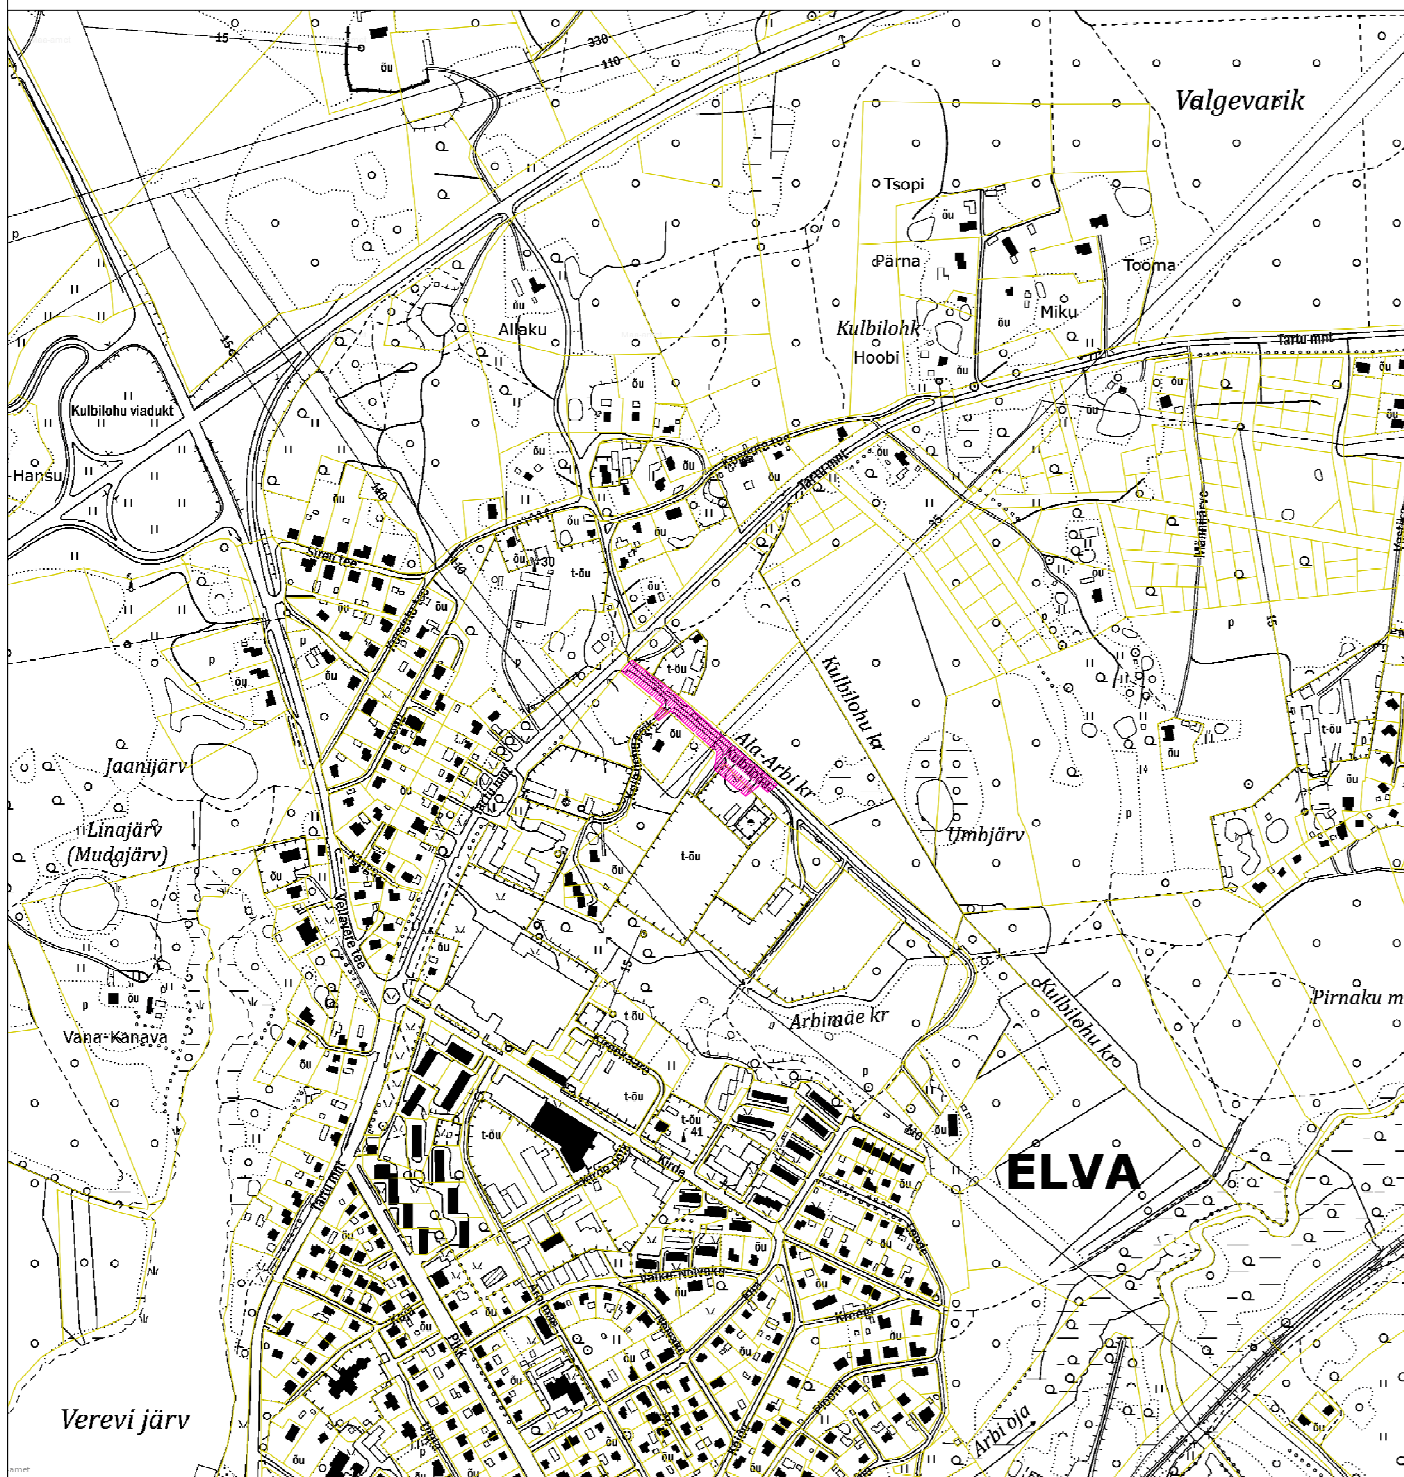

LEPPEMÄRGID

- mõõdistatav ala
- katastriüksuse piir


Koostas:
16.08.2023.a.

K.Kaldoja



GEODEETILISTE TÖÖDE SELETUSKIRI

Töö tellija:	JBS Infra OÜ
Töö nimetus:	Kulbilohu tänava kergkatte teostusjoonis
Töö nr:	23110T
Objekti asukoht:	Tartu maakond, Elva vald, Elva linn
Töö sisu:	teostusjoonise koostamine
Mõõdistamise viis:	instrumentaalne
Täpsusklass:	M 1:500
Mõõdistusaeg:	august 2023
Kameraaltööd:	august 2023
Töö teostaja:	<u>Kurmet Kivioja, Kaia Kaldoja</u> OÜ Aabenest, reg.kood 11205308 Geodeetilised- ja kartograafilised tööd 579MA MTR registreering EEG000084
Kasutatud instrumendid:	Elektrontahhümeeter Trimble S6 DR Plus, GPS seade Trimble R10. Digitaalplaan on koostatud programmis AutoCad Civil3D 2013.
Lähtematerjal:	Horisontaal- ja vertikaalmõõdistamise lähtepunktid rajatud GPS seadmega, L-EST koordinaatsüsteemis Trimble® VRS Now GNSS püsijaamade võrk. Eesti geoidi mudel EST-GEOID 2017. Tallinna Tehnikaülikool 2017. Ellmann A, Märdla S ja Oja T
Tehnovõrgud:	kantud plaanile mõõdistusandmete alusel
Kasutatud tööd:	-
Märkus:	Koordinaadid L-EST'97 süsteemis, kõrgused EH2000 Töö on kontrollitud ja vastab MKM määrusele "Topo- geodeetilisele uuringule ja teostusmõõdistamisele esitatavad nõuded"
Üleantavad materjalid:	geodeetiliste tööde aruande toimik pdf formaadis, digitaalinfo AutoCAD 2007 (*.dwg) formaadis.

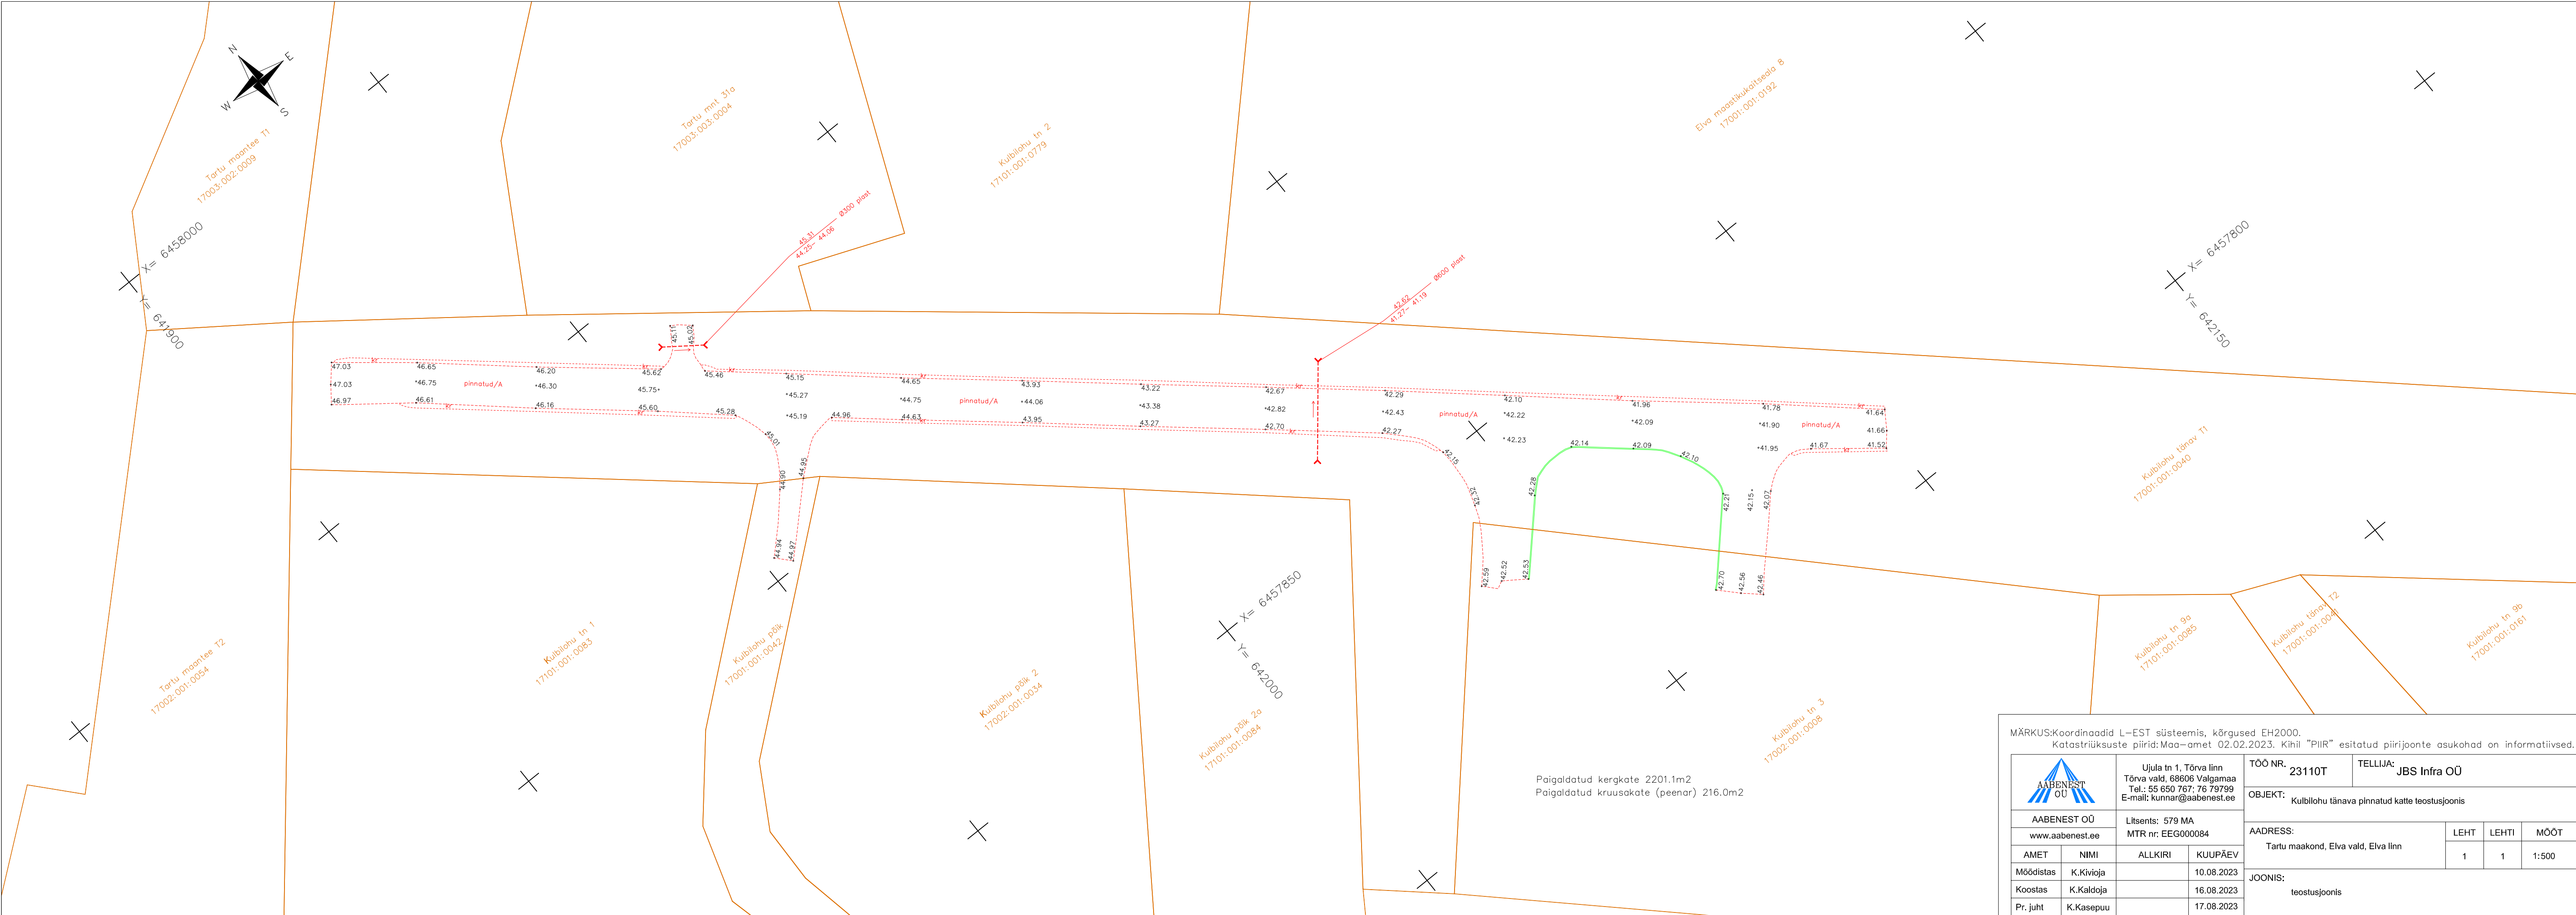

MÄRKUS:Koordinaadid L-EST süsteemis, kõrgused EH2000.
Katastriüksuste piirid:Maa-amet 02.02.2023. Kihil "PIIR" esitatud piirijoonte asukohad on informatiivsed.

AABENEST OÜ www.aabenest.ee		Ujula tn 1, Tõrva linn Tõrva vald, 68606 Valgamaa Tel.: 55 650 767; 76 79799 E-mail: kunnar@aabenest.ee		TÖÖ NR. 23110T		TELLIJA: JBS Infra OÜ	
		Litsents: 579 MA MTR nr: EEG000084		OBJEKT: Kulbiloju tänava pinnatud katte teostusjoonis			
AMET		NIMI		ALLKIRI		KUUPÄEV	
Möödistas		K.Kivioja				10.08.2023	
Koostas		K.Kaldoja				16.08.2023	
Pr. juht		K.Kasepuu				17.08.2023	
ADDRESS: Tartu maakond, Elva vald, Elva linn				LEHT		LEHTI	
				1		1	
				MOÖT		1:500	
JOONIS: teostusjoonis							