



MAAINSENER OÜ reg. kood 11673280
Majandustegevuse register EEG000185



Tellija **Home Trade OÜ**

Töö nr **GEO 6165**

Tartu maakond, Nõo vald ja Elva linn

PAADI KINNISTU JA SELLE LÄHIÜMBRUSE GEODEETILINE ALUSPLAAN

GEODEETILISTE TÖÖDE ARUANNE

projektijuht **Janis Saks**

geodeet **Sven Pedaja**

TARTU
Detsember 2021

SISUKORD

1. Geodeetiliste tööde seletuskiri
2. Asukoha skeem M 1:5000
3. Sidumise skeem
4. Geodeetiline alusplaan M 1:500 3 lehel
5. Kooskõlastused

GEODEETILISTE TÖÖDE SELETUSKIRI

1. ÜLDANDMED

Töö nr.: GEO6165

Objekti asukoht: Tartu maakond, Nõo vald ja Elva linn

Objekt: Paadi kinnistu ja selle lähiümbruse geodeetiline alusplaan

Tellijä: Home Trade OÜ

Töö täitja: Maainsener OÜ (Majandustegevuse register EEG000185)

Töö sisu: Maa-ala mõõdistamine, M 1:500 alusplaani koostamine

2. VÄLITÖÖD

Kõrgussüsteem: EH2000

Koordinaatsüsteem: L'EST 97

Kasutatud lähtepunktid: Nõo valla geodeetilise võrgu punktid, Trimble VRS Now GNSS püsijaam

8123	6455647.666	643111.253	54.331
20309	6455641.395	643000.242	45.170

Töö teostas geodeet S. Pedaja 2021. a detsembris.

Geodeetilise võrgu punktide seisukord oli rahuldav. Geodeetilise võrgu punktide koordinaadid on väljastatud Maa-ameti Geodeetiliste punktide andmekogust.

Mõõdistuse aluspunktide koordinaadid määrati GPS tehnoloogiaga, kasutades kahesagedusliku GPS-seadet Trimble 5800.

Situatsiooni mõõdistamisel kasutati elektrontahhümeetrit Trimble RTS555 Robotic, mõõdistusviis tahhümeetiline.

GPS mõõdistatud punktide täpsus geodeetilise põhivõrgu suhtes mahtus vahemikku 0.03m-0.05m.

3. KAMERAALTÖÖD

Geodeetilise alusplaani on koostanud joonestaja M.Kaljuvee, kasutades CAD paketti MicroStation PowerDraft.

Katastriüksuste piirid on Maa-ameti andmetel seisuga 12.2021.a.


Käesolevas aruandes on *.dgn faili väljatrükk paberil:

M 1: 500 geodeetiline alusplaan 3 lehel

Aruanne on koostatud 1 eksemplaris.

Originaalmaterjalid säilitatakse Maainsener OÜ geodeesiabüroo arhiivis

Koostas:...../S.Pedaja/

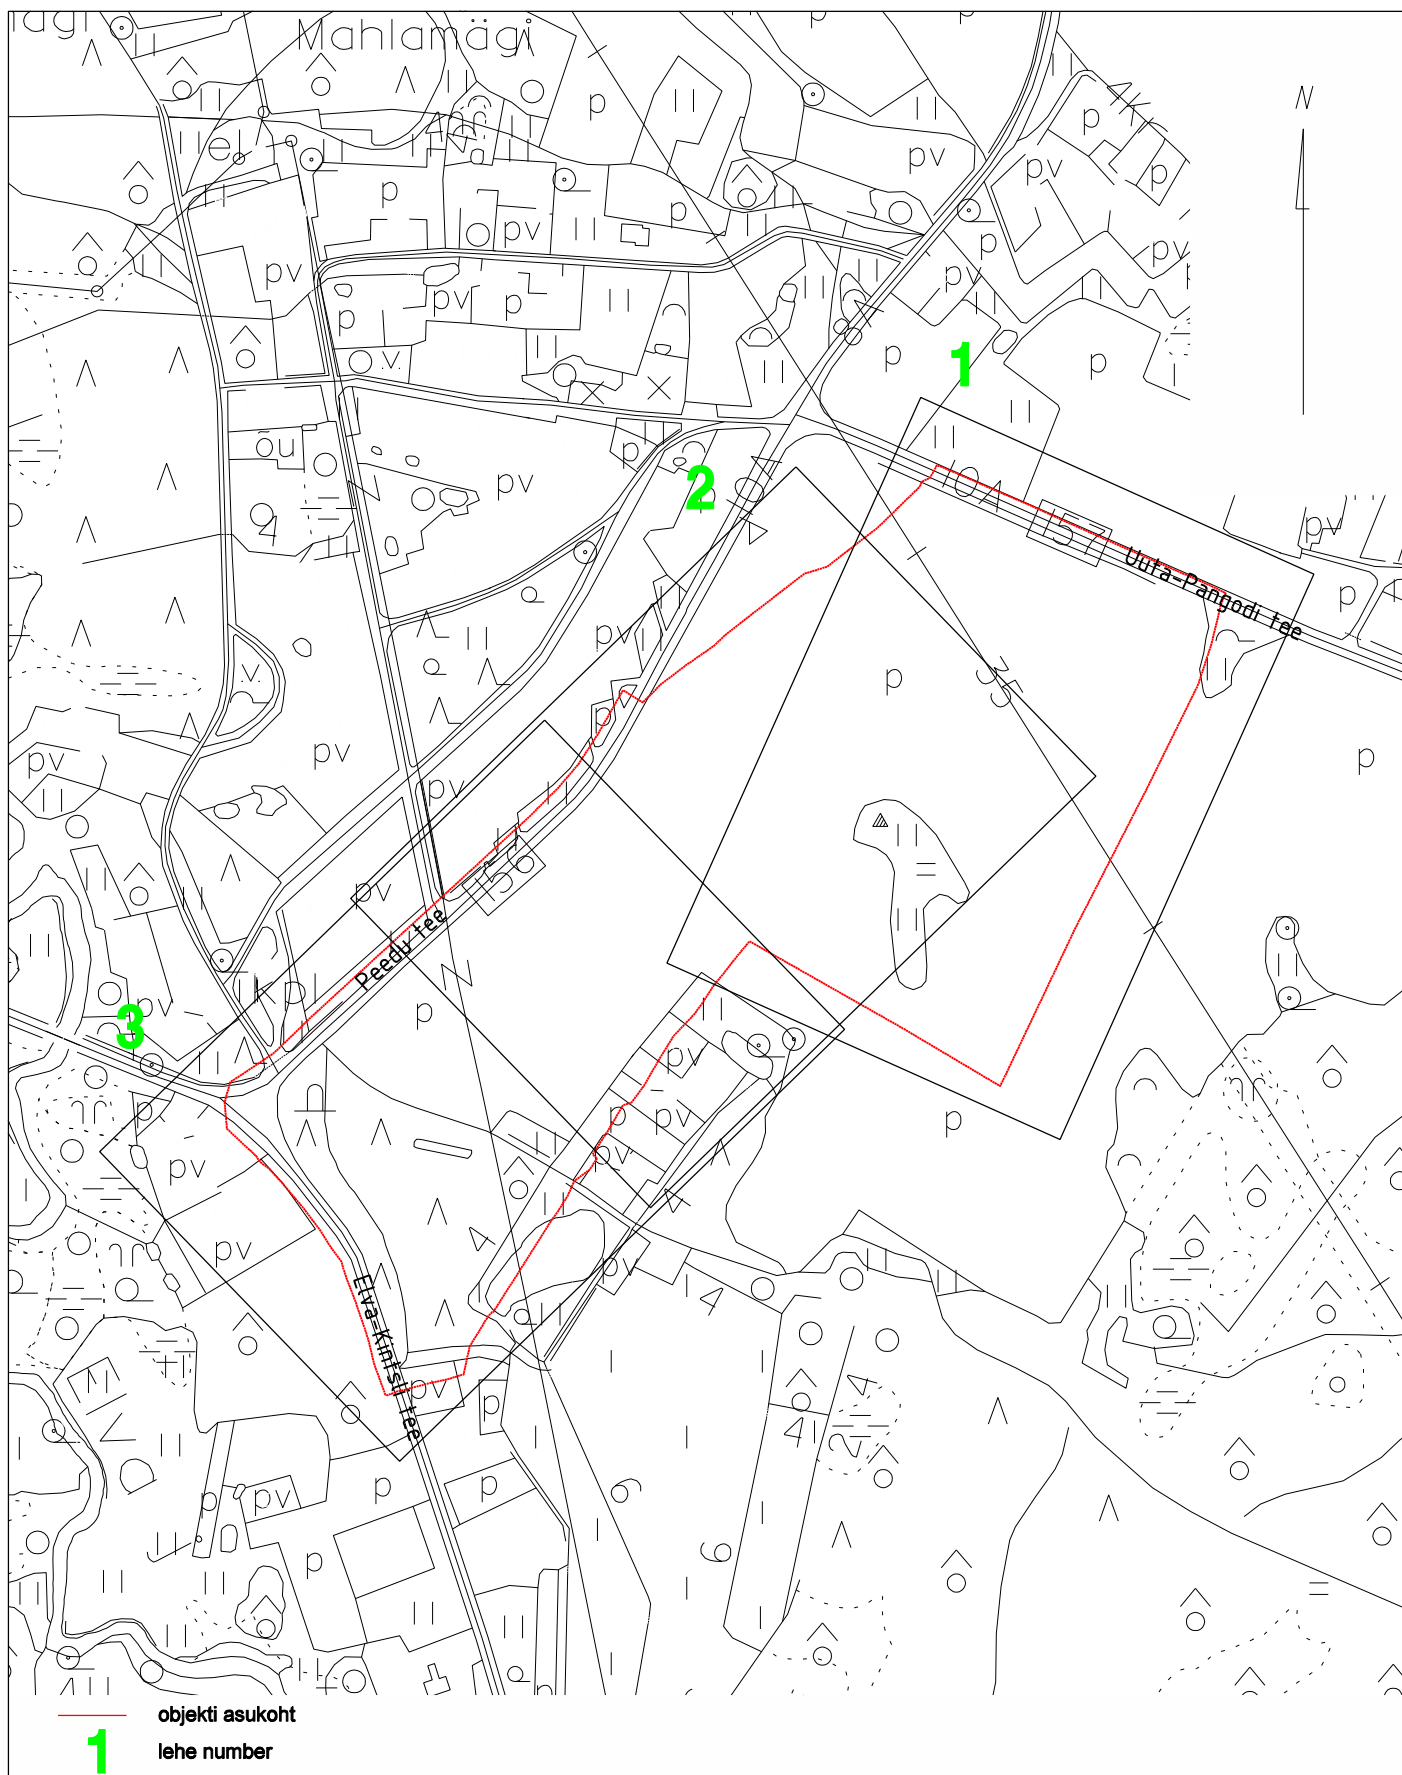


Tartu maakond, Kambja vald, Össu küla, Viljandi mnt 75/1 tel 5171161; info@maainsener.ee , www.maainsener.ee

Majandustegevuse register Nr EEG000185

MAAINSENER OÜ

11673280

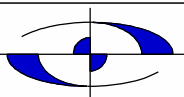

Objekt:

Tartu maakond, Nõo vald ja Elva linn

Paadi kinnistu ja selle lähikümbruse geodeetiline alusplaan

Nimetus:

ASUKOHA SKEEM

joonestaja:

Margit Kaljuvee

Välitööd teostatud:

detsember 2021. a

Lehti:

1

Leht:

1

Tellija:


Home Trade OÜ

M 1: 5000

Töö nr.


GEO 6165

Sidumise skeem

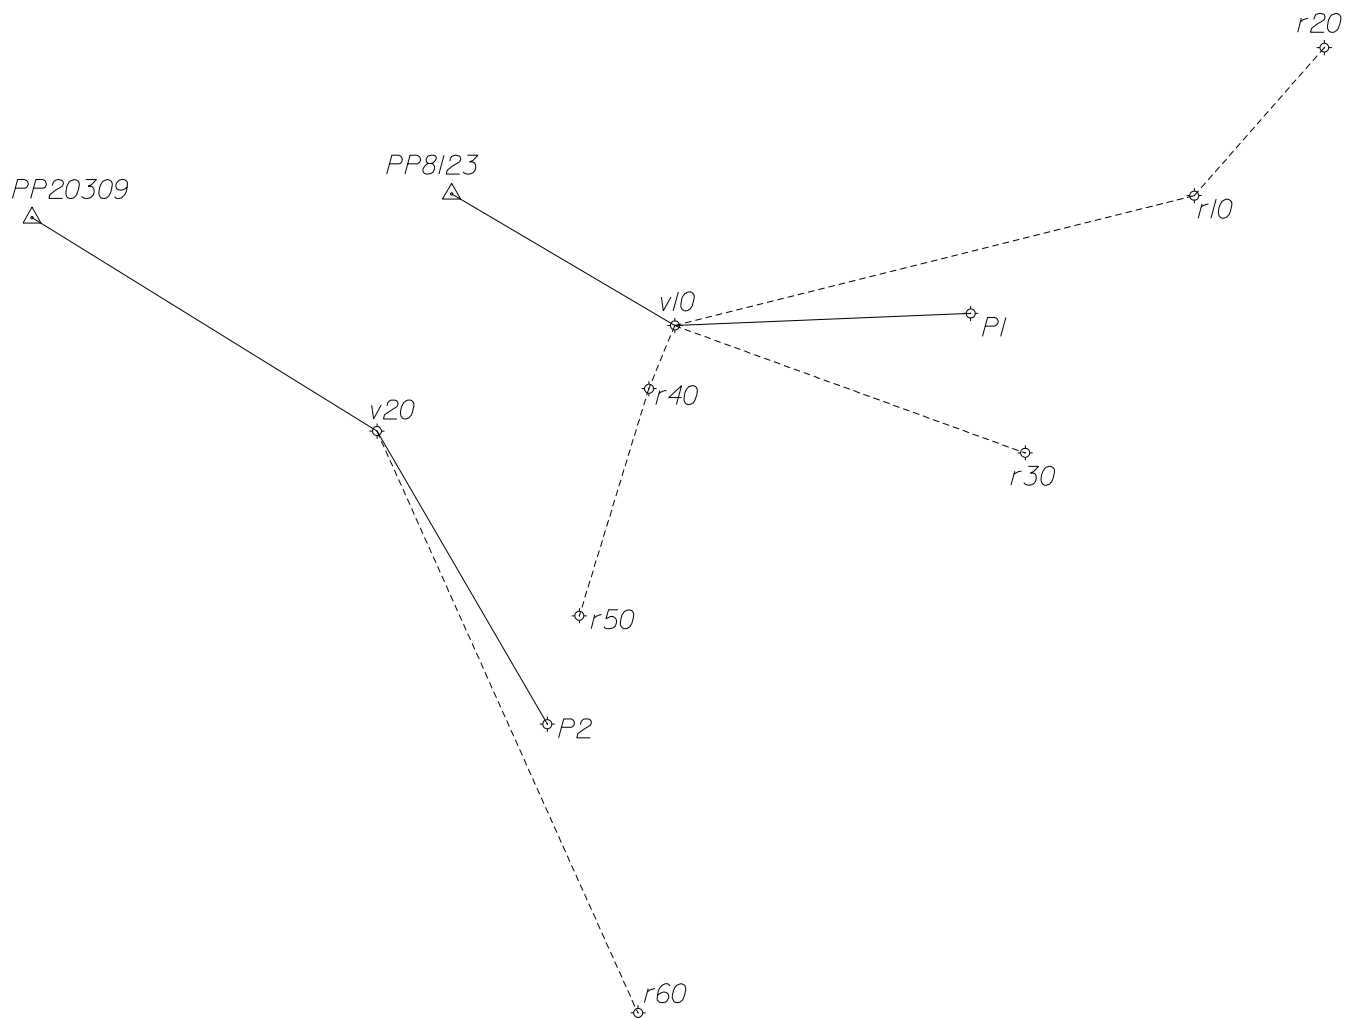


△ - kohaliku põhivõrgu punkt
◇ - mõõdistusvõrgu punkt
1000 - punkti nr.

koostas: Sven Pedaja
geodeet
detsember 2021

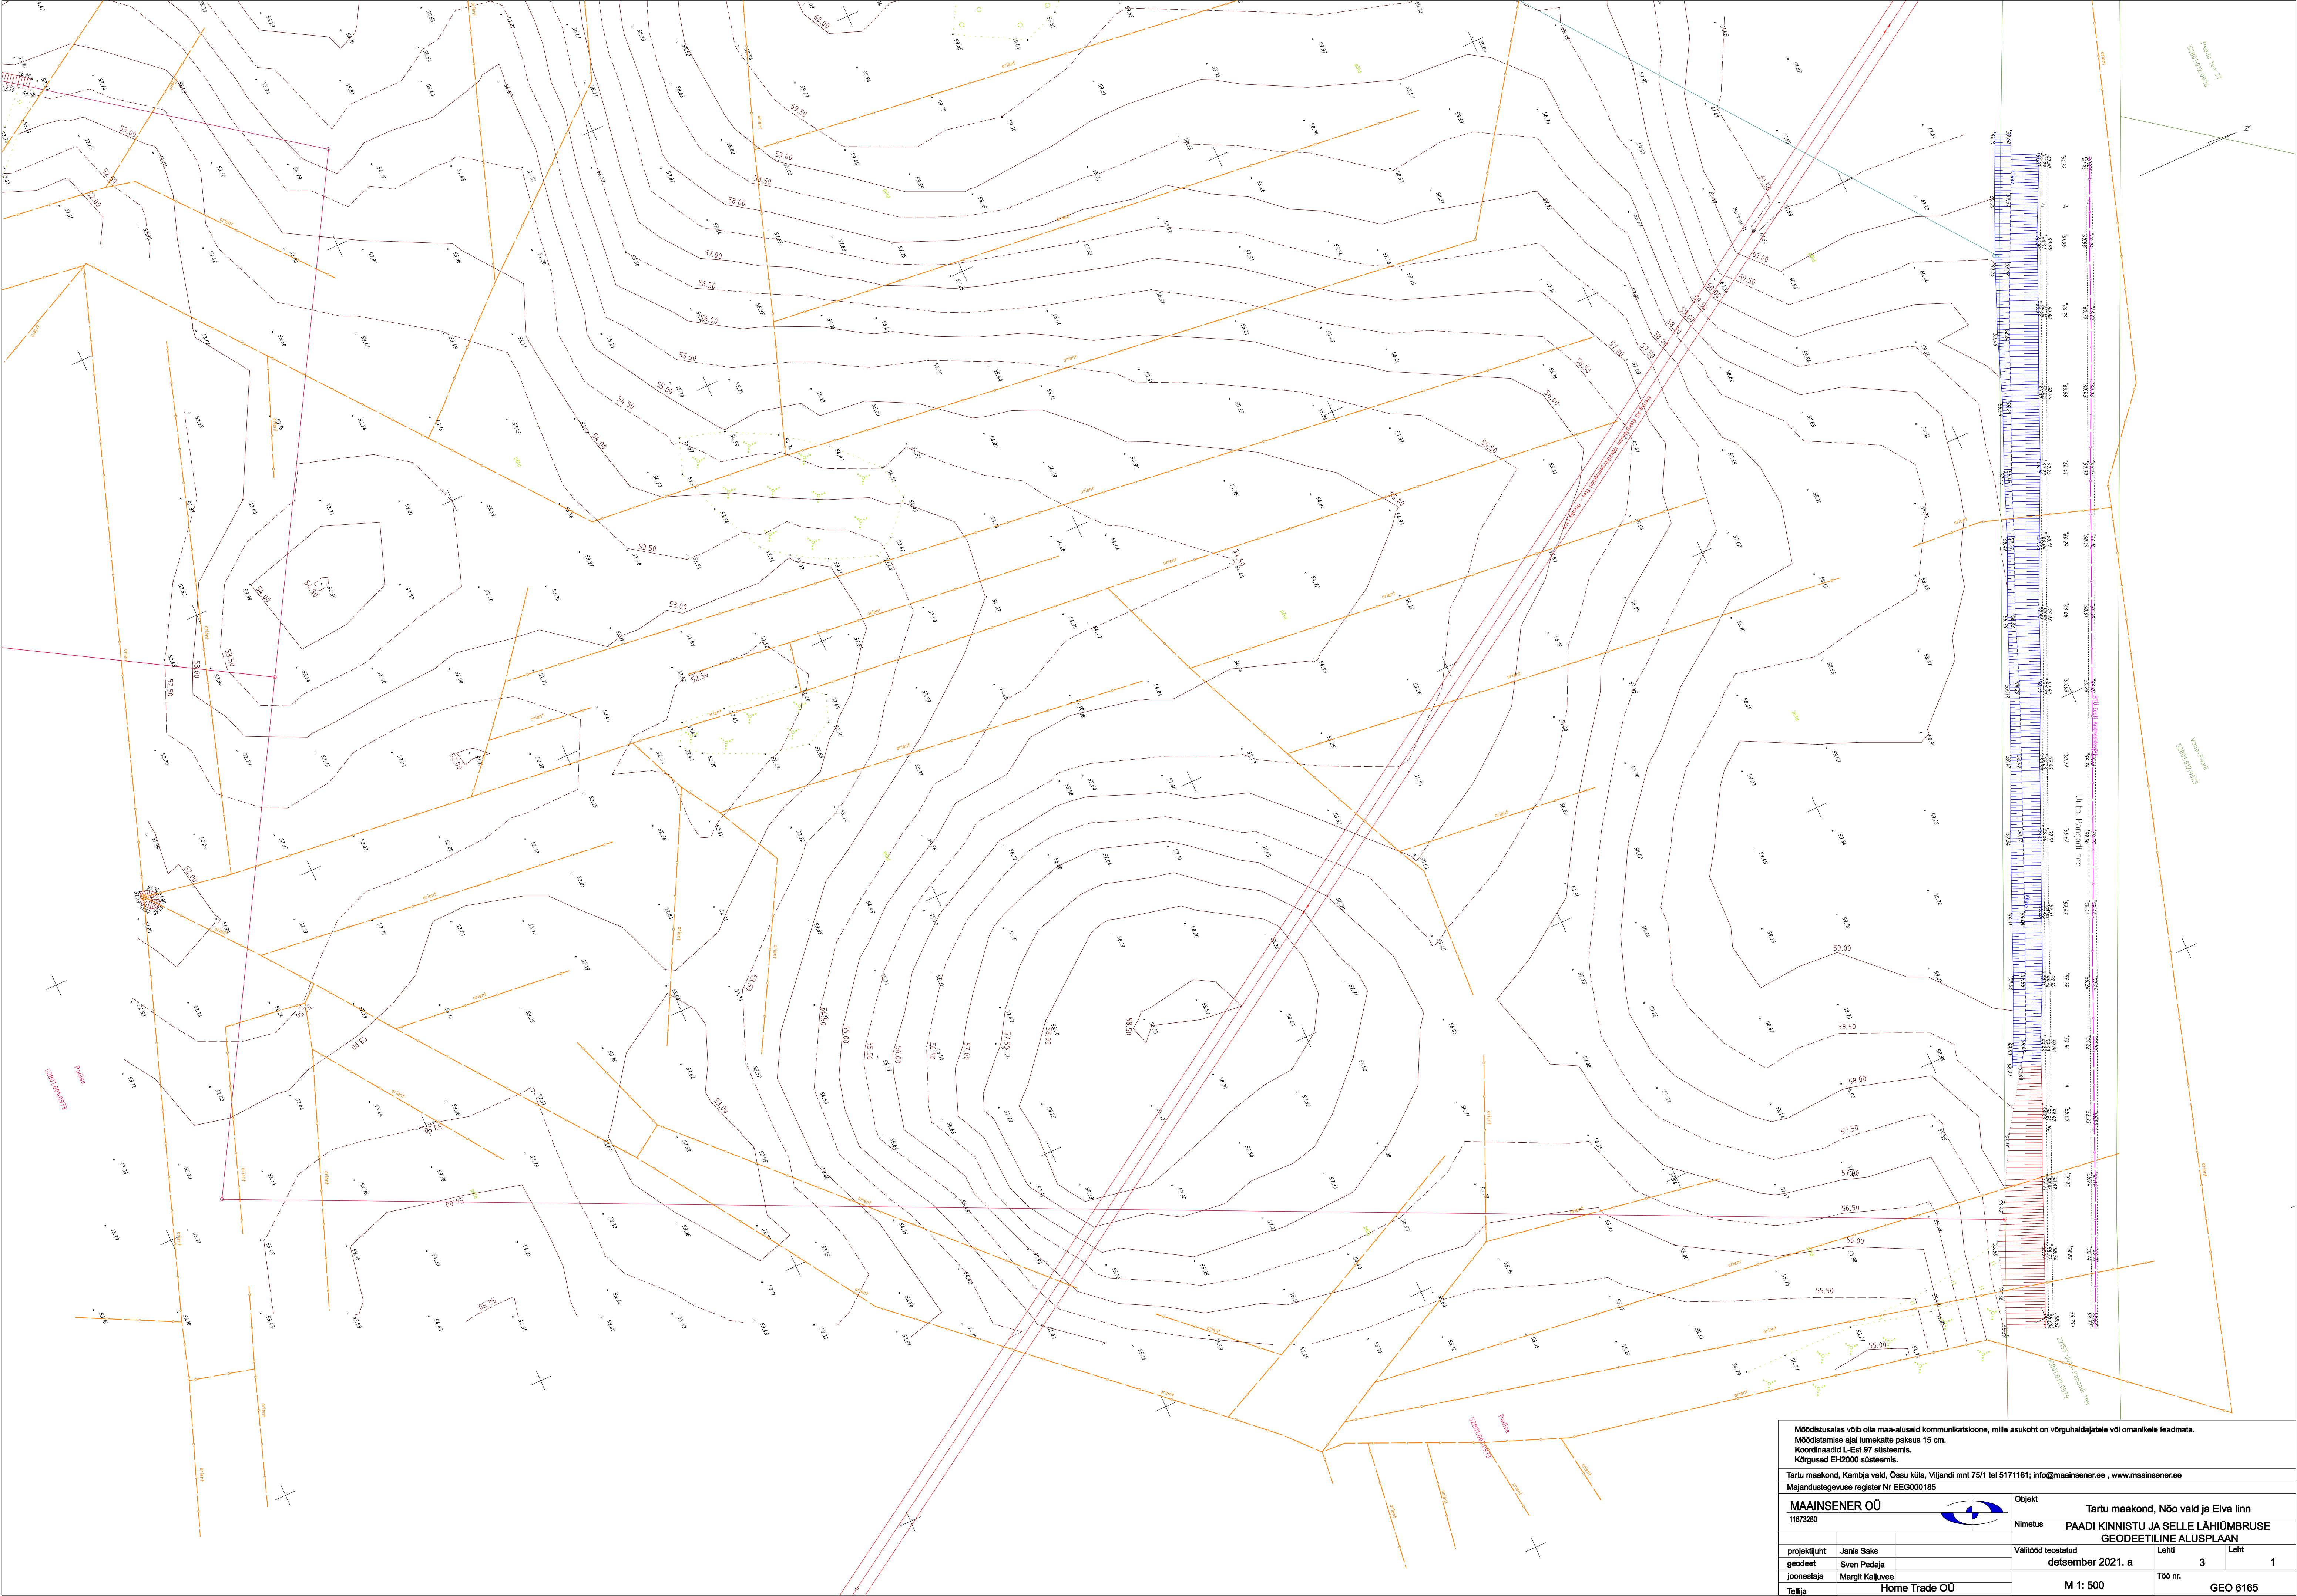

Möödustasuldas võib olla maa-eluseld kommunikatsioone, mille asukoht on võrguhaldajatele või omanikele teadmata. Möödustamise ajal lumenkatte pakus 15 cm. Koordinaadid L-Est 97 süsteemis. Kõrgused EH2000 süsteemis.					
Tartu maakond, Kambja vald, Össu küla, Villandi mnt 75/1 tel 5171161; info@maainsener.ee , www.maainsener.ee					
Majandustegevuse register Nr EEO000185					
MAAINSENER OÜ			Objekt		
11673280			Tartu maakond, Nõo vald ja Elva linn		
			Nimetus		
			PAADI KINNISTU JA SELLE LÄHIÜMBRUSE GEODEETILINE ALUSPLAAN		
projektiluht			Valitööd teostatud		
geodeet			detsember 2021. a		
joonestaja			Leht		
Tellijä			Töö nr.		
Home Trade OÜ			1		
			M 1: 500		
			GEO 6165		

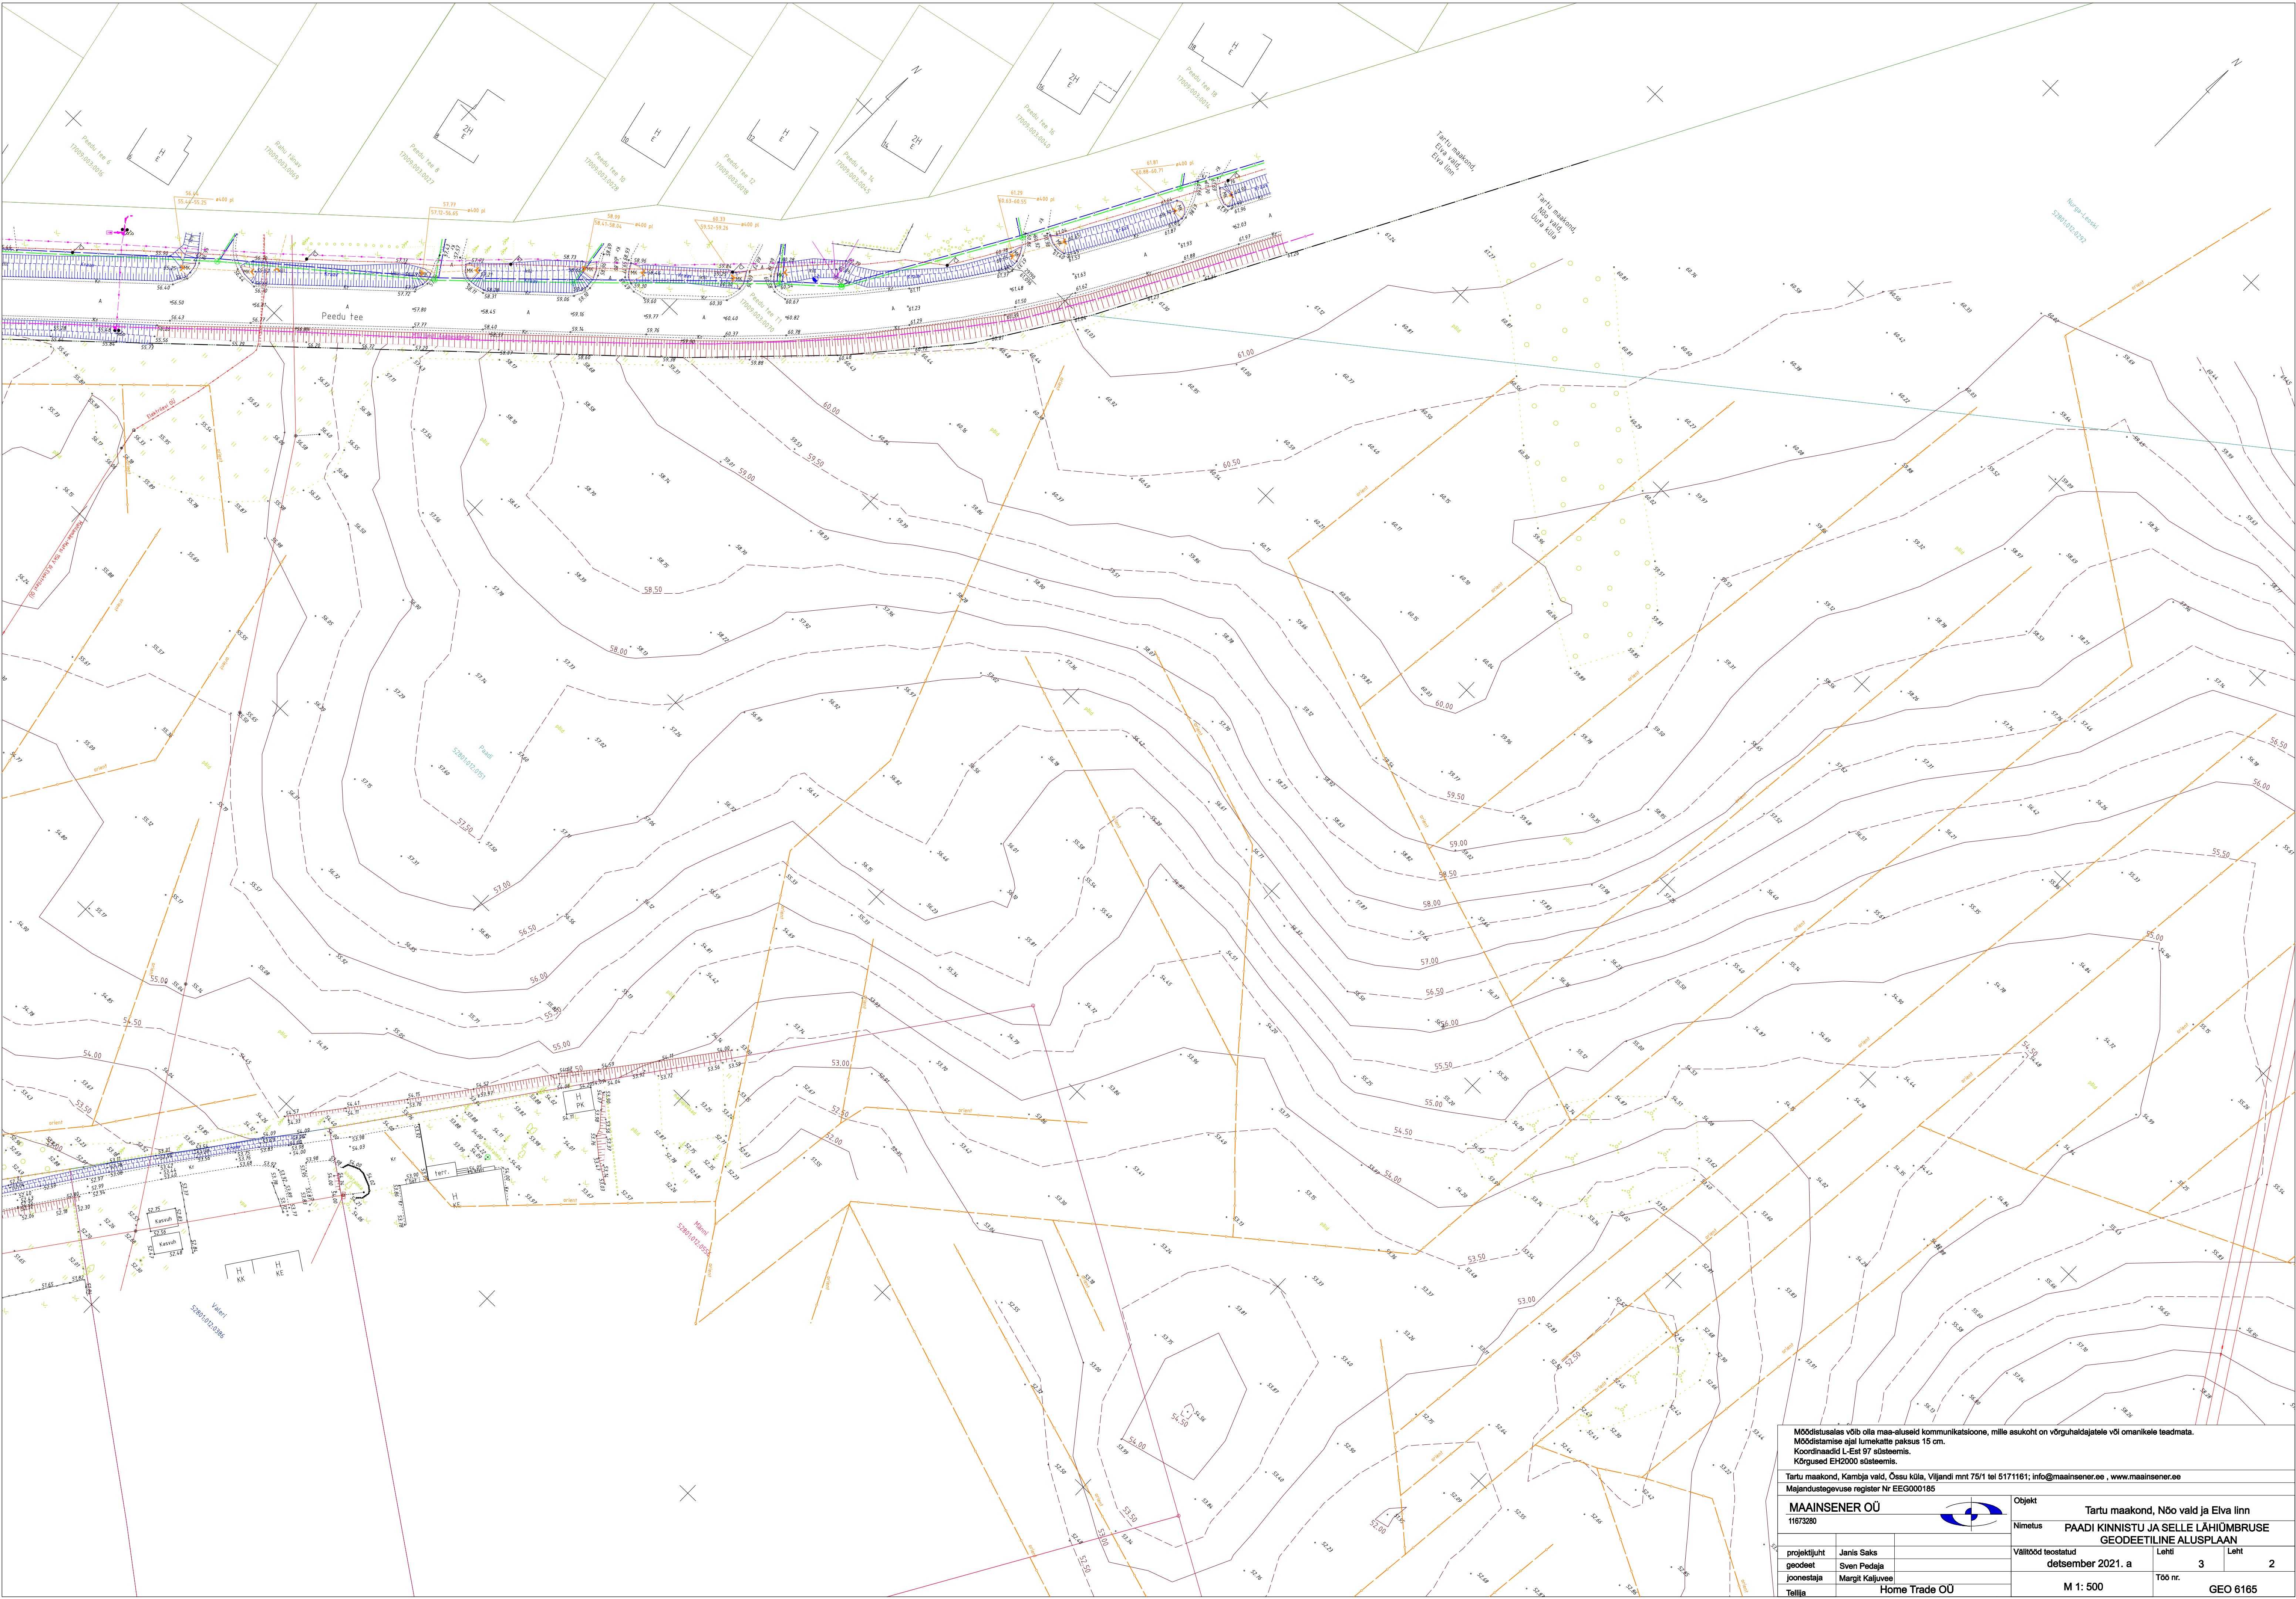

Mõeldistusalas võib olla maa-elusid kommunikatsioone, mille asukoht on võrguhaldajatele või omanikele teadmata.
Mõeldistamise ajal lüüekatte paksus 15 cm.
Koordinaadid L-Est 97 süsteemis.
Kõrgused EH2000 süsteemis.

Tartu maakond, Kambja vald, Össu küla, Villandi mnt 75/1 tel 5171161; info@maainsener.ee , www.maainsener.ee

Majandustegevuse register Nr EEG000185

MAAINSENER OÜ

11673280

projektijuhit Janis Saks
geodeet Sven Pedaja
joonestaja Margit Kalluvee
Tellijä Home Trade OÜ


Objekt Tartu maakond, Nõo vald ja Elva linn

Nimetus PAADI KINNISTU JA SELLE LÄHIÜMBRUSE
GEODEETILINE ALUSPLAAN

Välitööd teostatud detsember 2021. a

Leht 3 Leht 2

Töö nr. M 1: 500 GEO 6165

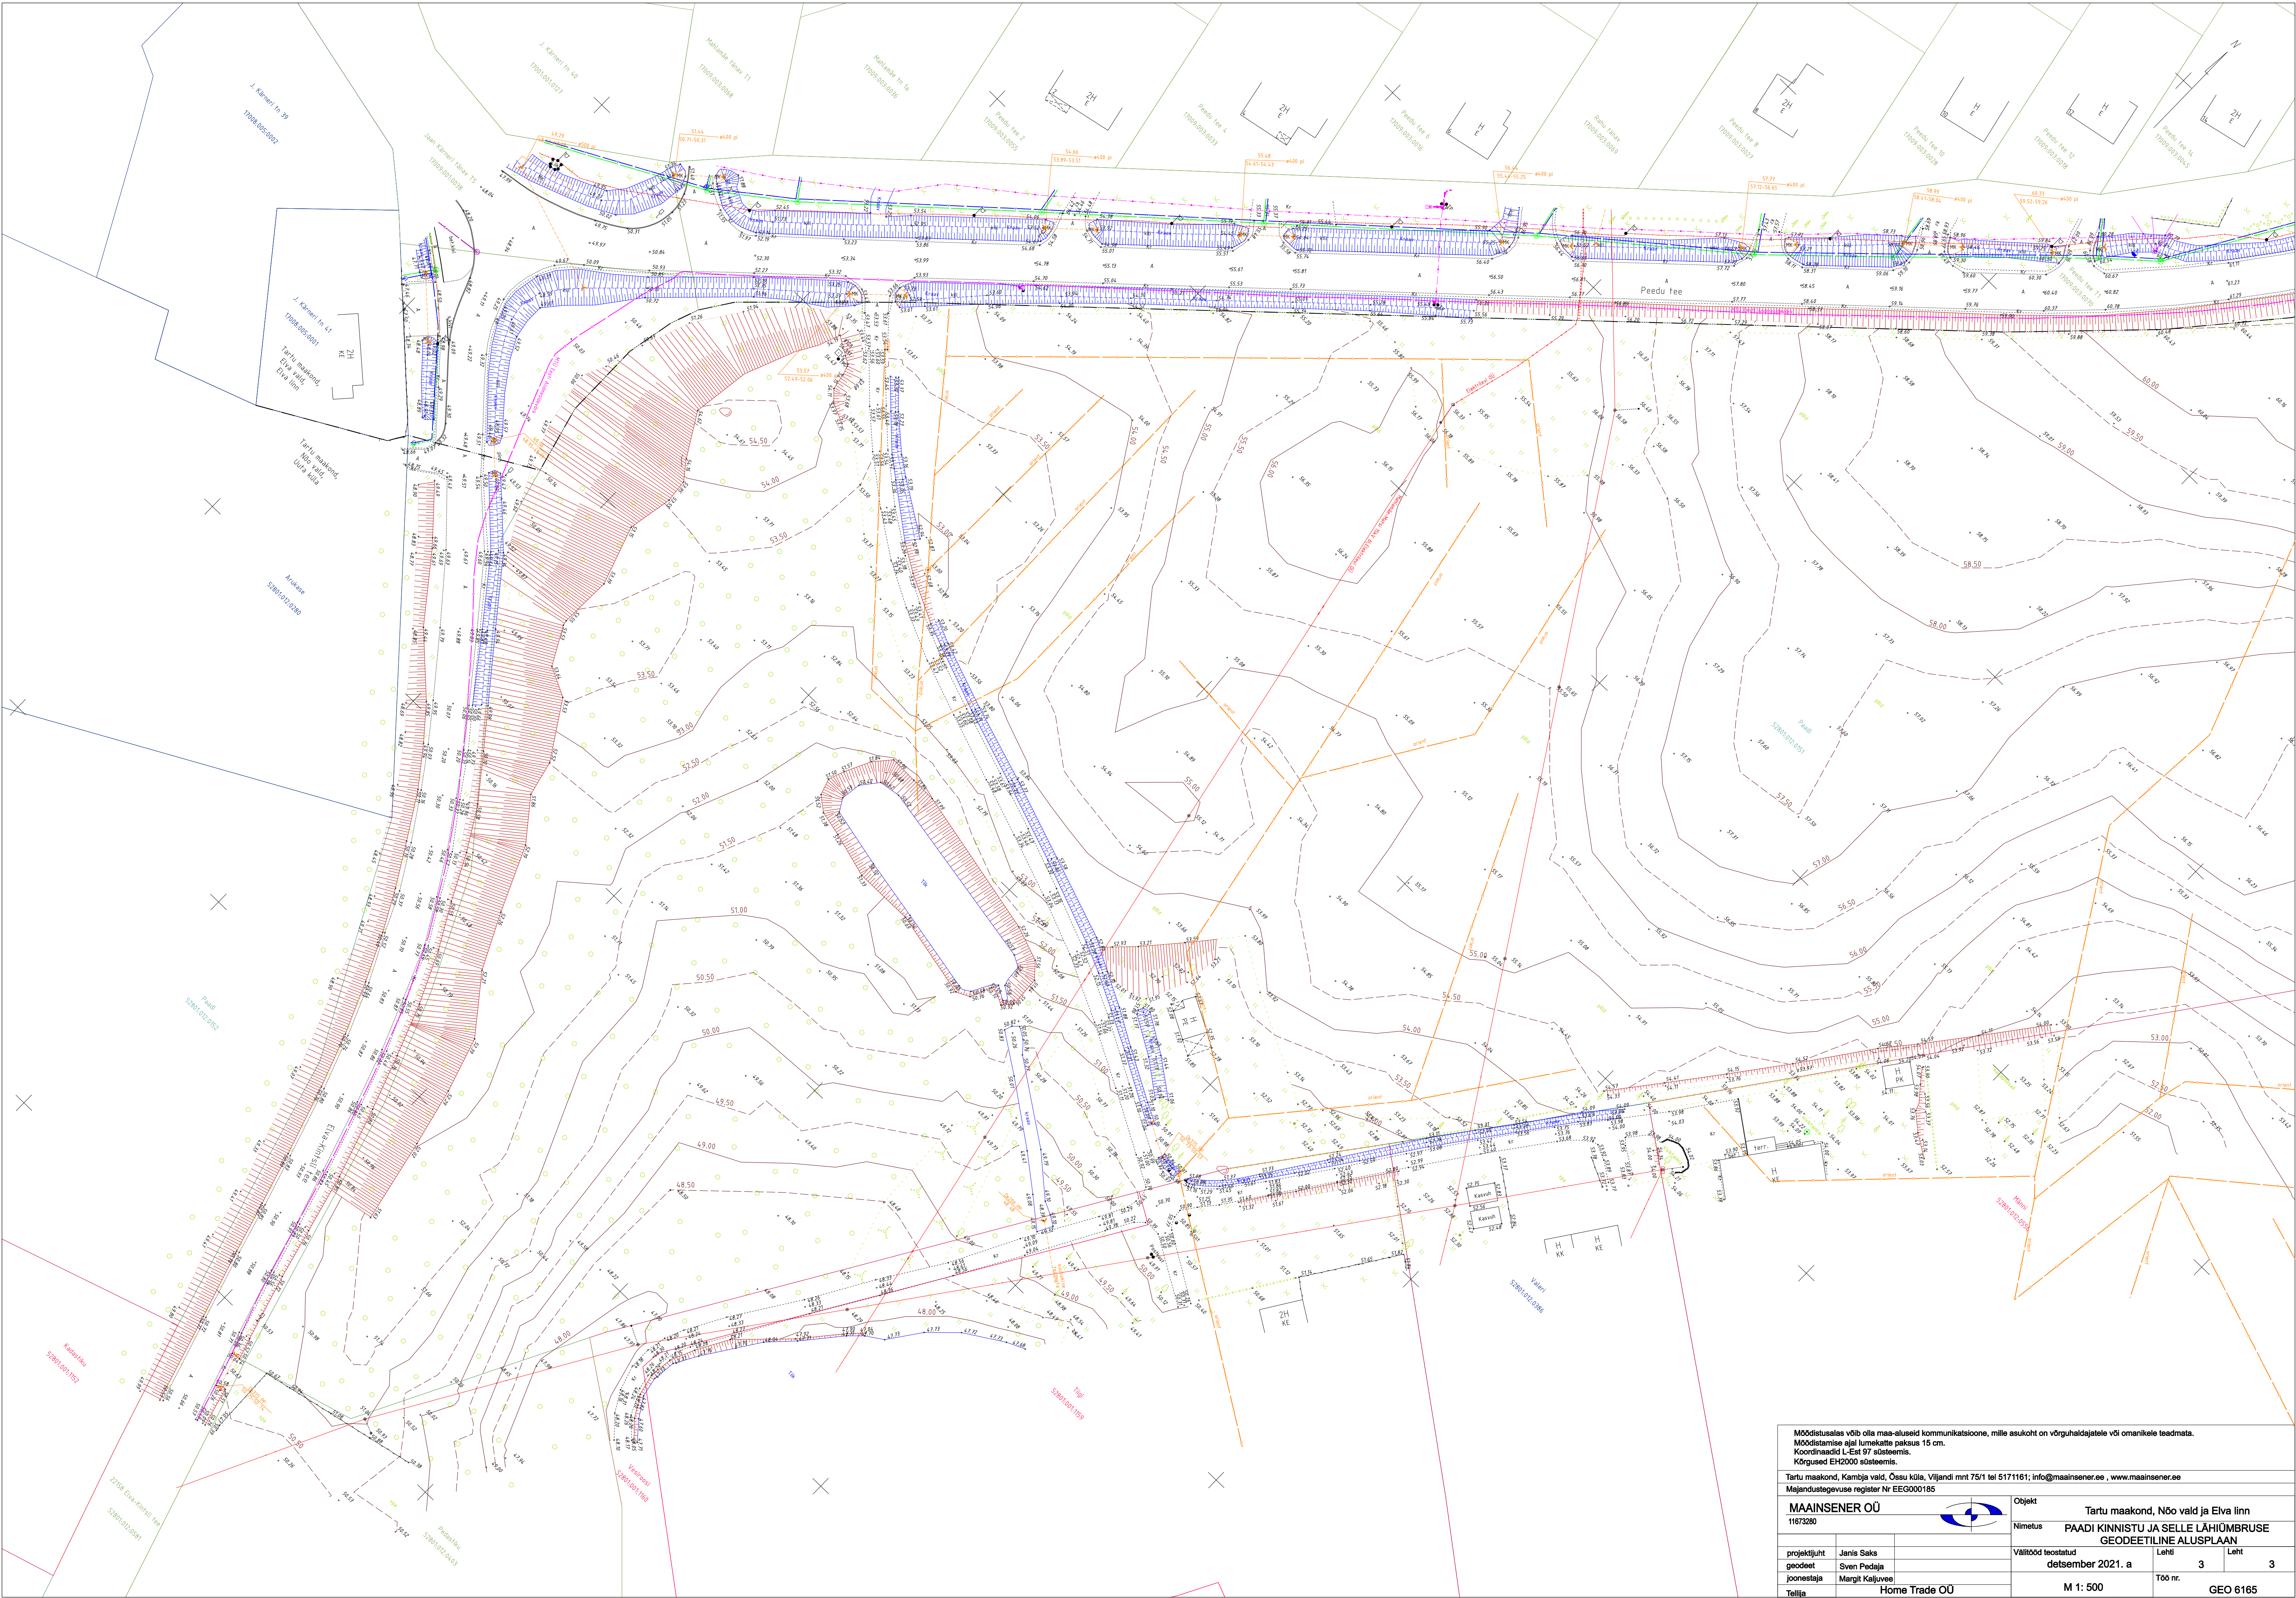

Möödustatusas võib olla maa-eluseid kommunikatsioone, mille asukoht on võrguhaldajatele või omanikele teadmata. Möödustatusas ei ole kinnistuse osaks. Koordinaadid L-Eest 97 süsteemis. Kõrgused EH2000 süsteemis.					
Tartu maakond, Kambja vald, Össu küla, Villandi mnt 75/1 tel 5171161; info@maasener.ee, www.maasener.ee					
Majandustegevuse register Nr EEG000185					
MAASENER OÜ			Objekt Tartu maakond, Nõo vald ja Elva linn 11673280		
projektijuh Janis Saks			Nimetus PAADI KINNISTU JA SELLE LÄHIÜMBRUSE GEODEETILINE ALUSPLAAN		
geodeet Sven Pedaja			Välitööd teostatud detsember 2021. a		
joonestaja Margit Kalluvee			Leht 3		
Tellijä Home Trade OÜ			Töö nr. 3		
			M 1: 500		
			GEO 6165		



MAAINSENER OÜ

Tartu maakond

Kambja vald

Õssu küla

Viljandi mnt 75/1

61713

janis@maainsener.ee

Teie: 17.01.2022 nr

Meie: 17.01.2022 nr 6.2-2/2720

**Paadi kinnistu ja selle lähiümbruse
geodeetiline alusplaan Tartumaal Nõo
vallas Uuta külas**

Põllumajandus- ja Toiduameti Lõuna regioon on läbi vaadanud Maainsener OÜ (rg-kood 11673280) koostatud geodeetilise alusplaani (töö nr GEO 6165) . Mõõdistusalale jäävad Altmäe ehitise (kood 2103650010190/001) drenid on kantud geoalusele. Dreenide asukoht on orienteeriv.

(allkirjastatud digitaalselt)

TIINA MÄGI

Peaspetsialist

Tiina Mägi

Põllumajandus- ja Toiduameti Lõuna regioon

Tähe 4, Tartu

tel 525 6795

e-post tiina.magi@pta.agri.ee

PROJEKTI KOOSKÖLASTUS NR 35988959

Kliendinumber	1009352	
Isikukood/Registrikood	11673280	
Nimi	Maainsener OÜ	
Kontaktisik	Janis Saks telefon 5171161	
e-post	info@maainsener.ee	
Aadress	VILJANDI MNT 75/1, ÕSSU KÜLA, KAMBJA VALD 61713, TARTU MAAKOND	
Objekti asukoht ja projekti nimi	Uuta küla, Nõo vald, Tartu maakond : Paadi kinnistu geodeetiline alusplaan	
Projekti/töö nimetus	Paadi kinnistu geodeetiline alusplaan	
Kooskõlastamisele esitatud dokumendid	1. Geodeetiline alusplaan	6165_Paadi_kinnistu_geo.dgn

Telia Eesti AS (edaspidi "Telia") seisukohad esitatud dokumentide kooskõlastamisel:

Tööde teostamisel tuleb lähtuda sideehitise kaitsevööndis tegutsemise Eeskirjast:	jah
Töid võib teostada ainult Telia volitatud esindaja kirjaliku tööloa alusel:	jah
Info tööloa saamiseks telefoninumbril:	53412210
Tööde teostamiseks planeeritud piirkonnas on vaja täiendavalt esitada tööjoonised:	jah
Maa-alal paikneb Teliale kuuluv sideehitis:	Side maakaabel, Õhuliin, Jaotusseadmed

Kooskõlastus kehtib kuni 13.01.2023

Kooskõlastuse võttis vastu:
Janis SaksKooskõlastuse andis:
Telia Eesti AS volitatud esindaja
Kaino Ütt-Ütti
e-post: Kaino.Ytt-Ytti@boftel.com
telefon: 735 8621

AS Emajõe Veevärk
Emajõe Waterworks Ltd
Reg nr 11044696

Sõbra 56, 50106 Tartu, Estonia
Tel: +372 731 1840
evv@evv.ee
www.evv.ee

Ülevaatamise otsus nr: 22-00967

Ülevaatamise otsuse kuupäev: 17.01.2022

Töö nimetus: Paadi kinnistu ja lähiala geodeetiline alusplaan

Töö nr: GEO6165

Töö staadium: Geoalus

Objekti aadress: Paadi (52801:012:0151)

Töö tellija: Home Trade OÜ

Töö teostanud ettevõtte nimetus, registrikood, aadress: Maainsener OÜ, 11673280, Tartumaa, Kambja vald, Õssu küla, Viljandi mnt 75/1

Ülevaatamise otsuse tingimused:

Üle vaadatud.

Ülevaatamise otsuse väljastaja:
Maris Tiivoja

**TEENUSE OSUTAMISE
AKT NR 0120605501****TEENUSE TELLIJAJA**

NIMI / ÄRINIMI MAAINSENER OÜ	ISIKU- VÕI REGISTRIKOOD 11673280
ESINDAJA NIMI JANIS SAKS	ESINDAJA TELEFON 5171161

OSUTATUD TEENUS

NIMETUS Võrgu asukohaandmete väljastamine	
TEENUSE OSUTAMISE KOHT Paadi, Uuta küla, Nõo vald, Tartu maakond (geo)	
MAKSUMUS 15.00	TEENUSE OSUTAMISE KUUPÄEV 14.01.2022
TEENUSE TEOSTAJA EES- JA PEREKONNANIMI Ande Aagver	

Teenuse osutaja:

Ande Aagver
Elektrilevi OÜ volitatud esindaja

Teenuse tellija:

JANIS SAKS