

**TARTU MAAKOND
ELVA VALD
SUURE-RAKKE KÜLA**

**Männikäbi kinnistu liitumine elektrivõrguga
teostusjoonis**

Geodeetiliste uurimustööde aruanne
koostatud august 2023.a.


Vastutab: / Kunnar Kasepuu /

SISUKORD

Dokumendi nimetus	lk
1. Tiitelleht	
2. Sisukord	
3. Asukohaskeem	3
4. Seletuskiri	4
5. Teostusjoonis M 1:500	5

ASUKOHASKEEM

Tartu maakond, Elva vald, Suure-Rakke küla
M1:10 000

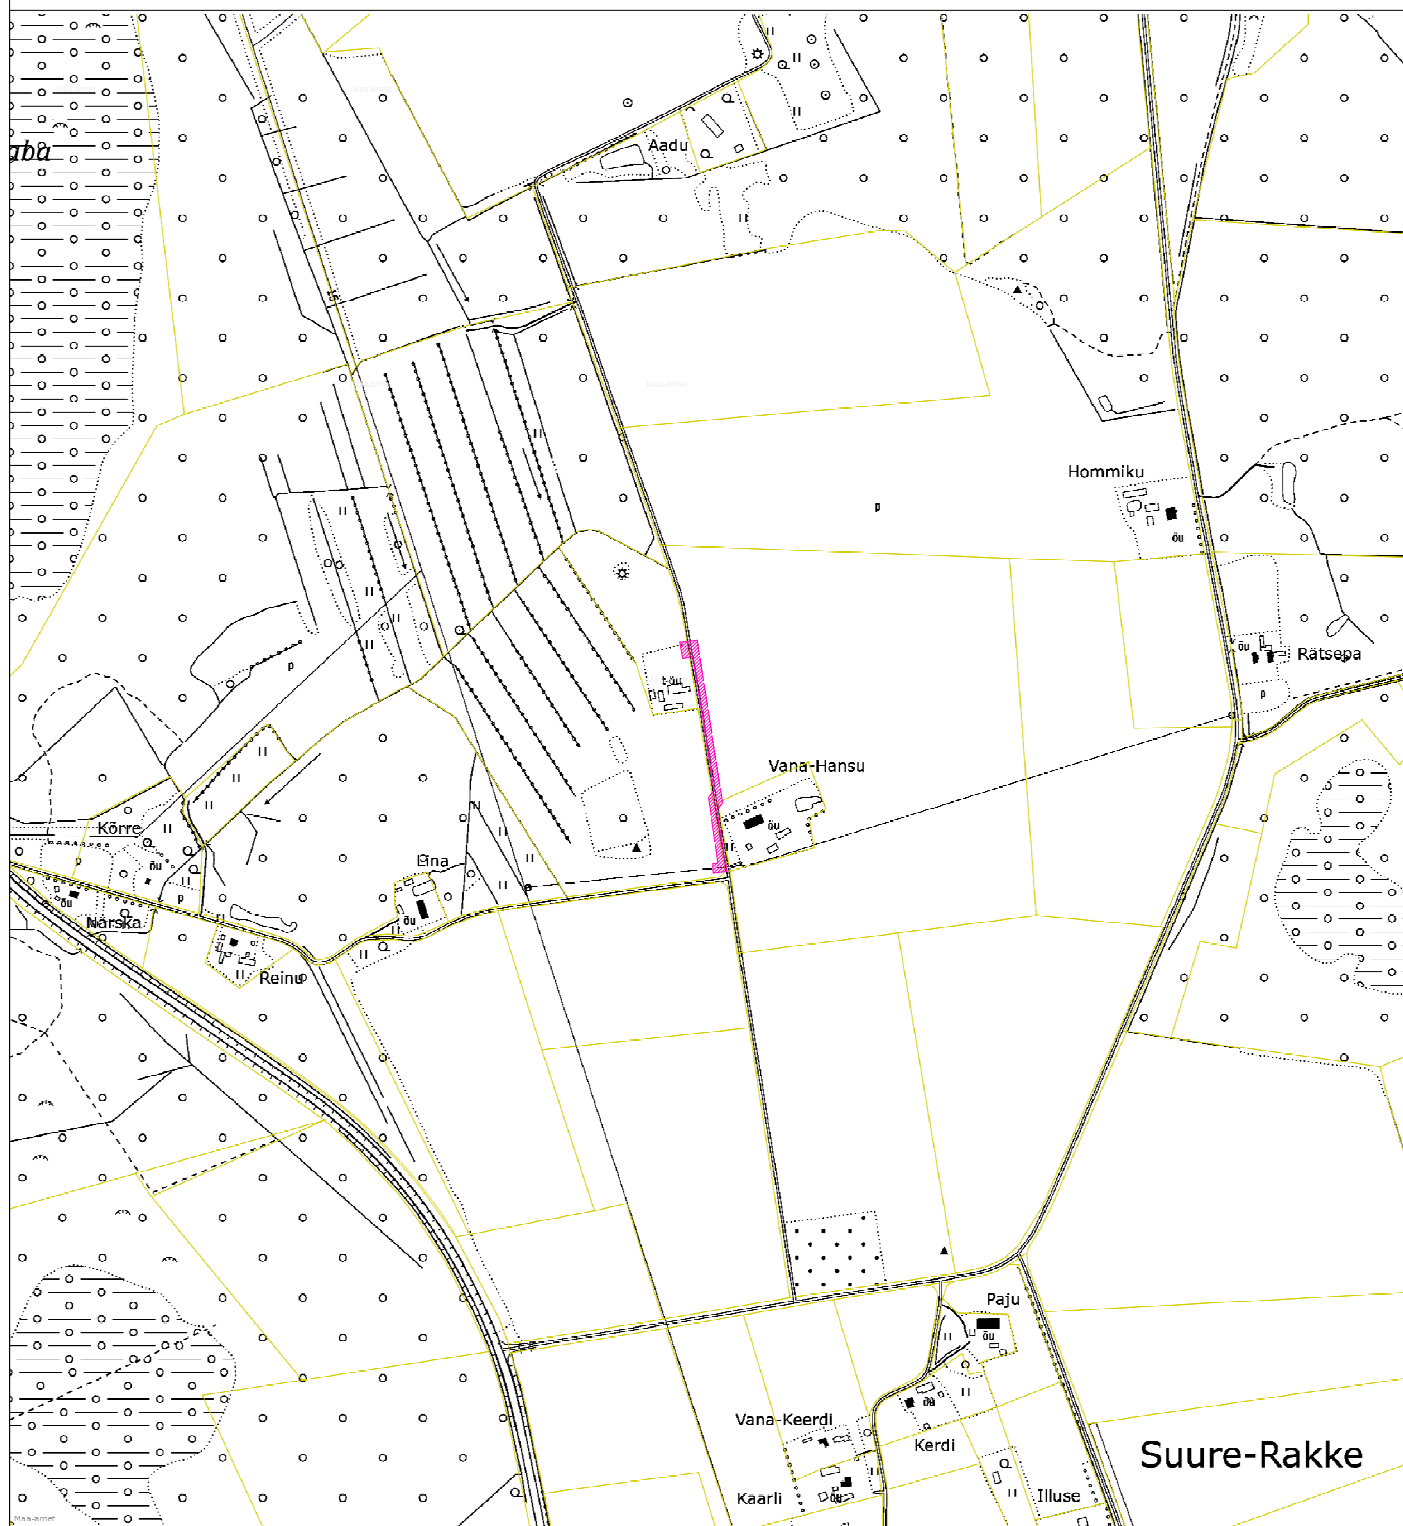

LEPPEMÄRGID

- mõõdistatav ala
- katastriüksuse piir

Koostas:
14.08.2023.a.

K.Kaldoja

Elektrilevi OÜ	Kehtiv alates: Kinnitas:	01.02.2013 T. Surva	Dokumendi tähis: Ülemdokument:	V313 / 1 P311
----------------	-----------------------------	------------------------	-----------------------------------	------------------

0,4 – 35 kV KAABLITE TEOSTUSJONISE SAATEKIRI

Objekti nimetus	Männikäbi kinnistu liitumine elektrivõrguga
Objekti aadress	Tartu maakond, Elva vald, Suure-Rakke küla
Objekti liitumis nr / investeeringu nr	LR8329
Toitealajaama nimi	
Keskpinge fiidri nimi / nr	Oiu-Puhja 15kV F
Madalpinge alajaama nimi / nr	AJ14238
Madalpinge fiidri nimi / nr	F1
Elektrivõrgu ehituse teostaja	Seiro Elekter OÜ
Geodeesia firma	Aabenest OÜ
Geodeesia firma litsentsi nr	EEG000084
Geodeesia firma töö nr	23107T
Möödistuse kuupäev / kellaaeg	09.06.2023- 10.08.2023
Ehitatud kõrgepinge kaablitrassi kogupikkus	316.9m
Ehitatud madalpinge kaablitrassi kogupikkus	6.7m
Ehitatud kõrgepinge kaablikaitsetoru kogupikkus	316.9m
Ehitatud madalpinge kaablikaitsetoru kogupikkus	6.7m
Ehitatud reservkaitsetoru	12.7m
Ehitatud kaevikut kokku * (s.h. kaeviku rajamine, kaabli läbisurumine kinnisel meetodil) *ühiskaeviku puhul arvestada kaevikut 1kord	324.8m
Ehitatud maanduse pikkus	70.6m
Teostusjoonise üleandmise/vastuvõtmise kuupäev	21.08.2023

Jrk nr	Kaabli nr	Kaabli algus		Kaabli lõpp		Kaabli pikkus	Kaabli mark
		Kp	Algusobjekt	Kp	Lõppobjekt		
1	KPL220603	1	M6	40	AJ14238	316.9m	AXALJ-TT 3x25/25 24kV
2	MPL404341	42	F1: AJ14238	49	LK218878	6.7m	AXPK 4G240

Koordinaadid L-EST koordinaatsüsteemis, Trimble® VRS Now GNSS püsijaamade võrk. Teostusjoonise mõõdistamisel kasutatud GPS seadet Trimble R10 ja elektrontahhümeetrit Trimble S6

Digitaalse teostusjoonise andmed:

Männikäbi kinnistu liitumine elektrivõrguga


23107T_ Männikäbi kinnistu liitumine elektrivõrguga.dwg

Faili formaat:
* .dwg

Kaabli nr koordinaatpunktide koordinaadid:

Lõigu algus					Lõigu lõpp		
Kp nr	x-koordinaat	y-koordinaat	z-koordinaat	h (m)	Kp nr	x-koordinaat	y-koordinaat

Märkused:

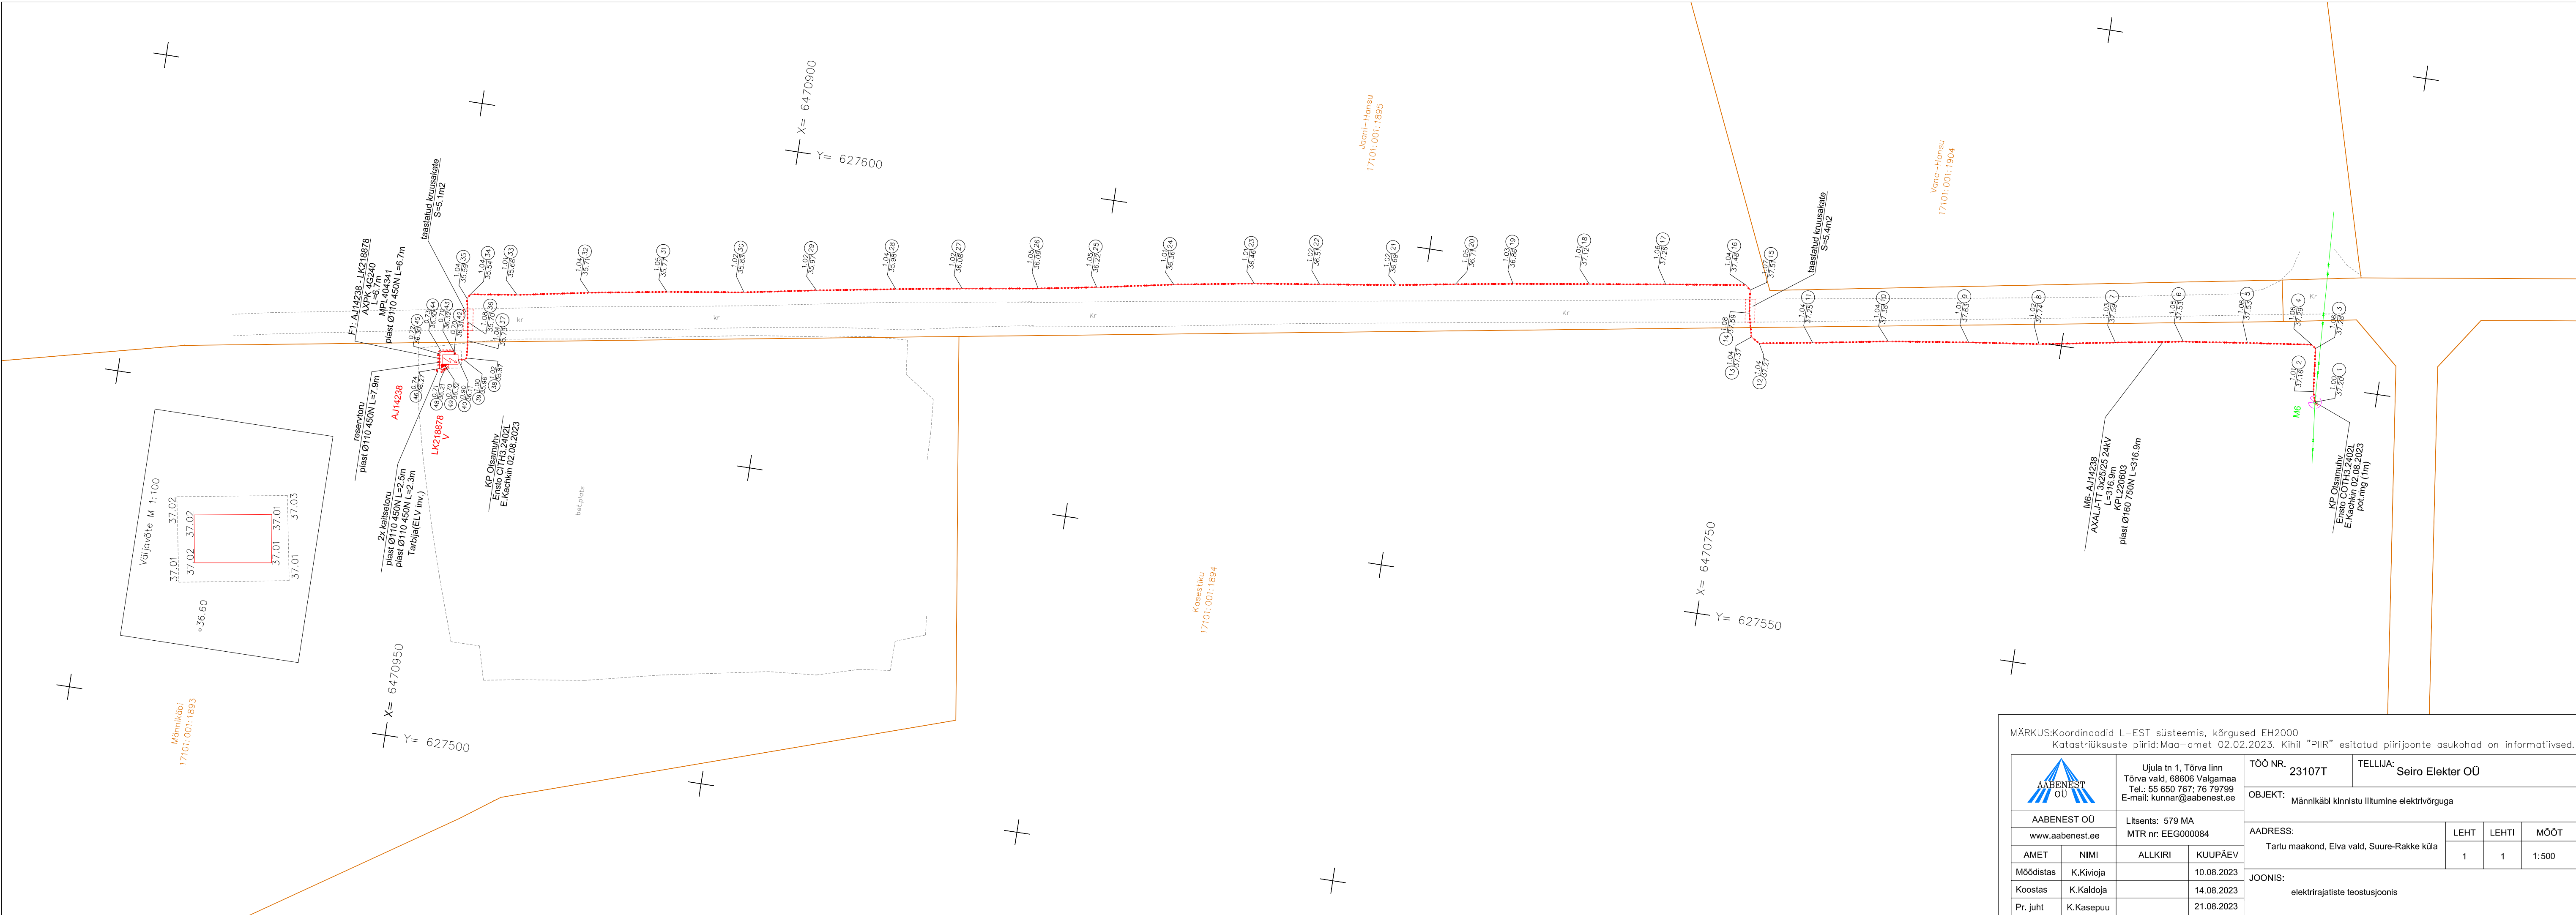

MÄRKUS:Koordinaadid L-EST süsteemis, kõrgused EH2000
Katastriüksuste piirid:Maa-amet 02.02.2023. Kihil "PIIR" esitatud piirijoonte asukohad on informatiivsed.

 AABENEST OÜ		Ujula tn 1, Tõrva linn Tõrva vald, 68606 Valgamaa Tel.: 55 650 767; 76 79799 E-mail: kunnar@aabenest.ee		TÖÖ NR. 23107T		TELLIJA: Seiro Elekter OÜ		
AABENEST OÜ		Litsents: 579 MA MTR nr: EEG000084		OBJEKT: Männikäbi kinnistu liitumine elektrivõrguga				
www.aabenest.ee				AADRESS:		LEHT	LEHTI	MÕÖT
AMET		NIMI		Tartu maakond, Elva vald, Suure-Rakke küla		1	1	1:500
Möödistas		K.Kivioja						
Koostas		K.Kaldoja						
Pr. juht		K.Kasepuu						
		ALLKIRI		KUUPÄEV				
				10.08.2023				
				14.08.2023				
				21.08.2023				
JOONIS:					elektrirajatiste teostusjoonis			