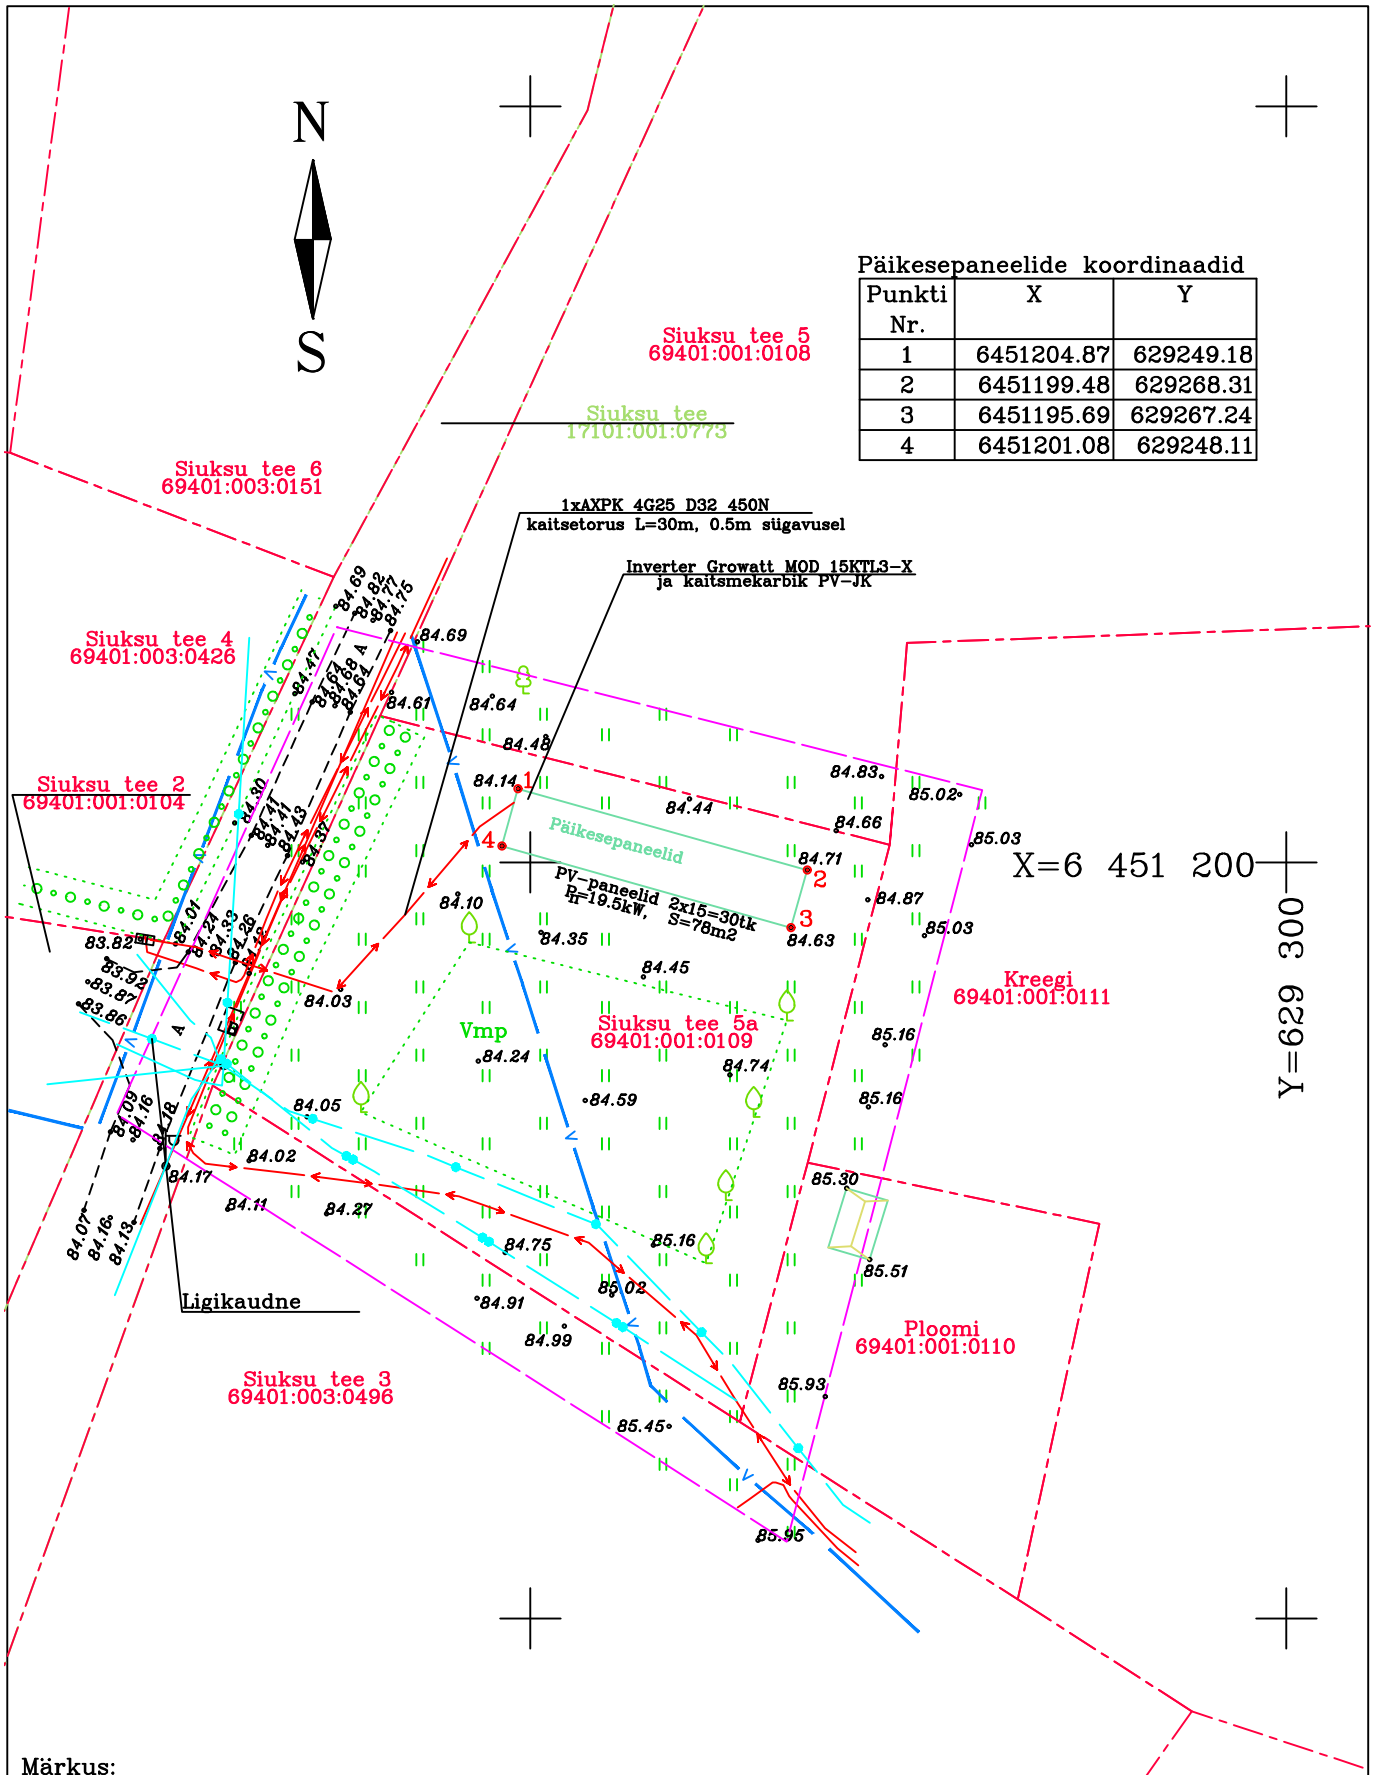

Päikesepaneelide koordinaadid

Punkti Nr.	X	Y
1	6451204.87	629249.18
2	6451199.48	629268.31
3	6451195.69	629267.24
4	6451201.08	629248.11

Märkus:
Koordinaadid L-Est 97 süsteemis.
Kõrgused EH2000 süsteemis.
Piirid saadud Maa-ameti geoportaalist seisuga 26.10.2023.a.
Kihil ,PIIR, esitatud piirjoonte asukohad on informatiivsed.

OÜ AderGeo
MTR reg. EEG000465
Harjumaa
Harku vald, Kumna
almeader@gmail.com
Tel.51974786, 58077391

Siuksu tee 5a
69401:001:0109

2023

Tartu maakond, Elva vald, Valguta küla

LEHT	LEHTI
1	1

Koostas A.Ader (geodeet 5)
26.10.23
Allkirjastatud digitaalselt

Päikesepaneelide
Ehitusjärgne
kontrollmõõdistammine M 1:500

Töö nr M120522/1