



Kirjanurk

Sest meie oskame

Tellija: Enersense Aktsiaselts
Dmitri Polzunov
e-mail: Dmitri.polzunov@enersense.com

Tartu maakond Elva vald

Tartu maakond Elva vald Elva linn Kirde tn 2 SaintGobain
tehase alajaama ühenduskaablid

TEOSTUSJONIS

Töö nr 11133T

Koostas: Angeelika Sepp

detsember 2023

Kirjanurk OÜ
Registrikood: 12592543
Hiievälja tee 20,
Oru küla, Kose vald,
75103 Harjumaa

TEL003987
EEG000316
EEP004848

Koostaja tel: +372 53522039
e-mail: angeelika@kirjanurk.ee
Üld tel: +372 5209 235
e-mail: yld@kirjanurk.ee

SISUKORD

1. Tiitelleht	1
2. Sisukord	2
3. Seletuskiri	3
4. Asukoha skeem	4
5. Teostusjoonis	5
6. Lõpuleht	6

SELETUSKIRI

1. Üldandmed

Objekti asukoht: Tartu maakond Elva vald Elva linn

Objekti nimetus: Kirde tn 2 SaintGobain tehase alajaama ühenduskaablid

Tööde täitmise aeg

Välitööd: 28.12.2023.a.
Kameraaltööd: 29.12.2023.a.

Töö teostajad: geodeet Marek Mändla
geodeet Angeelika Sepp

2. Geodeetiliste lähtepunktide andmed

Koordinaadid riiklikus L-EST97 ristkoordinaatide süsteemis.

Kõrgused EH2000 süsteemis

Lähtepunkt: Trimble VRS Now

3. Objekti geodeetilise sidumise andmed

Mõõdistamistöödeks vajalik alusvõrk rajati GPS seadmega Leica GS18T.

4. Mõõtmistööd

Vastavalt lähteülesandele teostati M1:500 elektrirajatiste teostusmõõdistus pikkusega 362.77 m. Plaan koostati arvutil graafikaprogrammiga MicroStation PowerDraft.

5. Kasutatud instrumendid

Mõõdistamistöödel kasutati GPS seadet Leica GS18T ja elektrontahhümeetrit Leica TS13.

6. Üleantavate materjalide loetelu

Tellija: Enersense Aktsiaselts

-digitaalinfo dgn/dwg/pdf formaadis

Kohalik omavalitsus

-digitaalinfo dgn/dwg/pdf formaadis

Koostas:


Angeelika Sepp
29.12.2023.a.

ASUKOHA SKEEM



 Mõõdistatud objekt

Koostaja:
A.Sepp

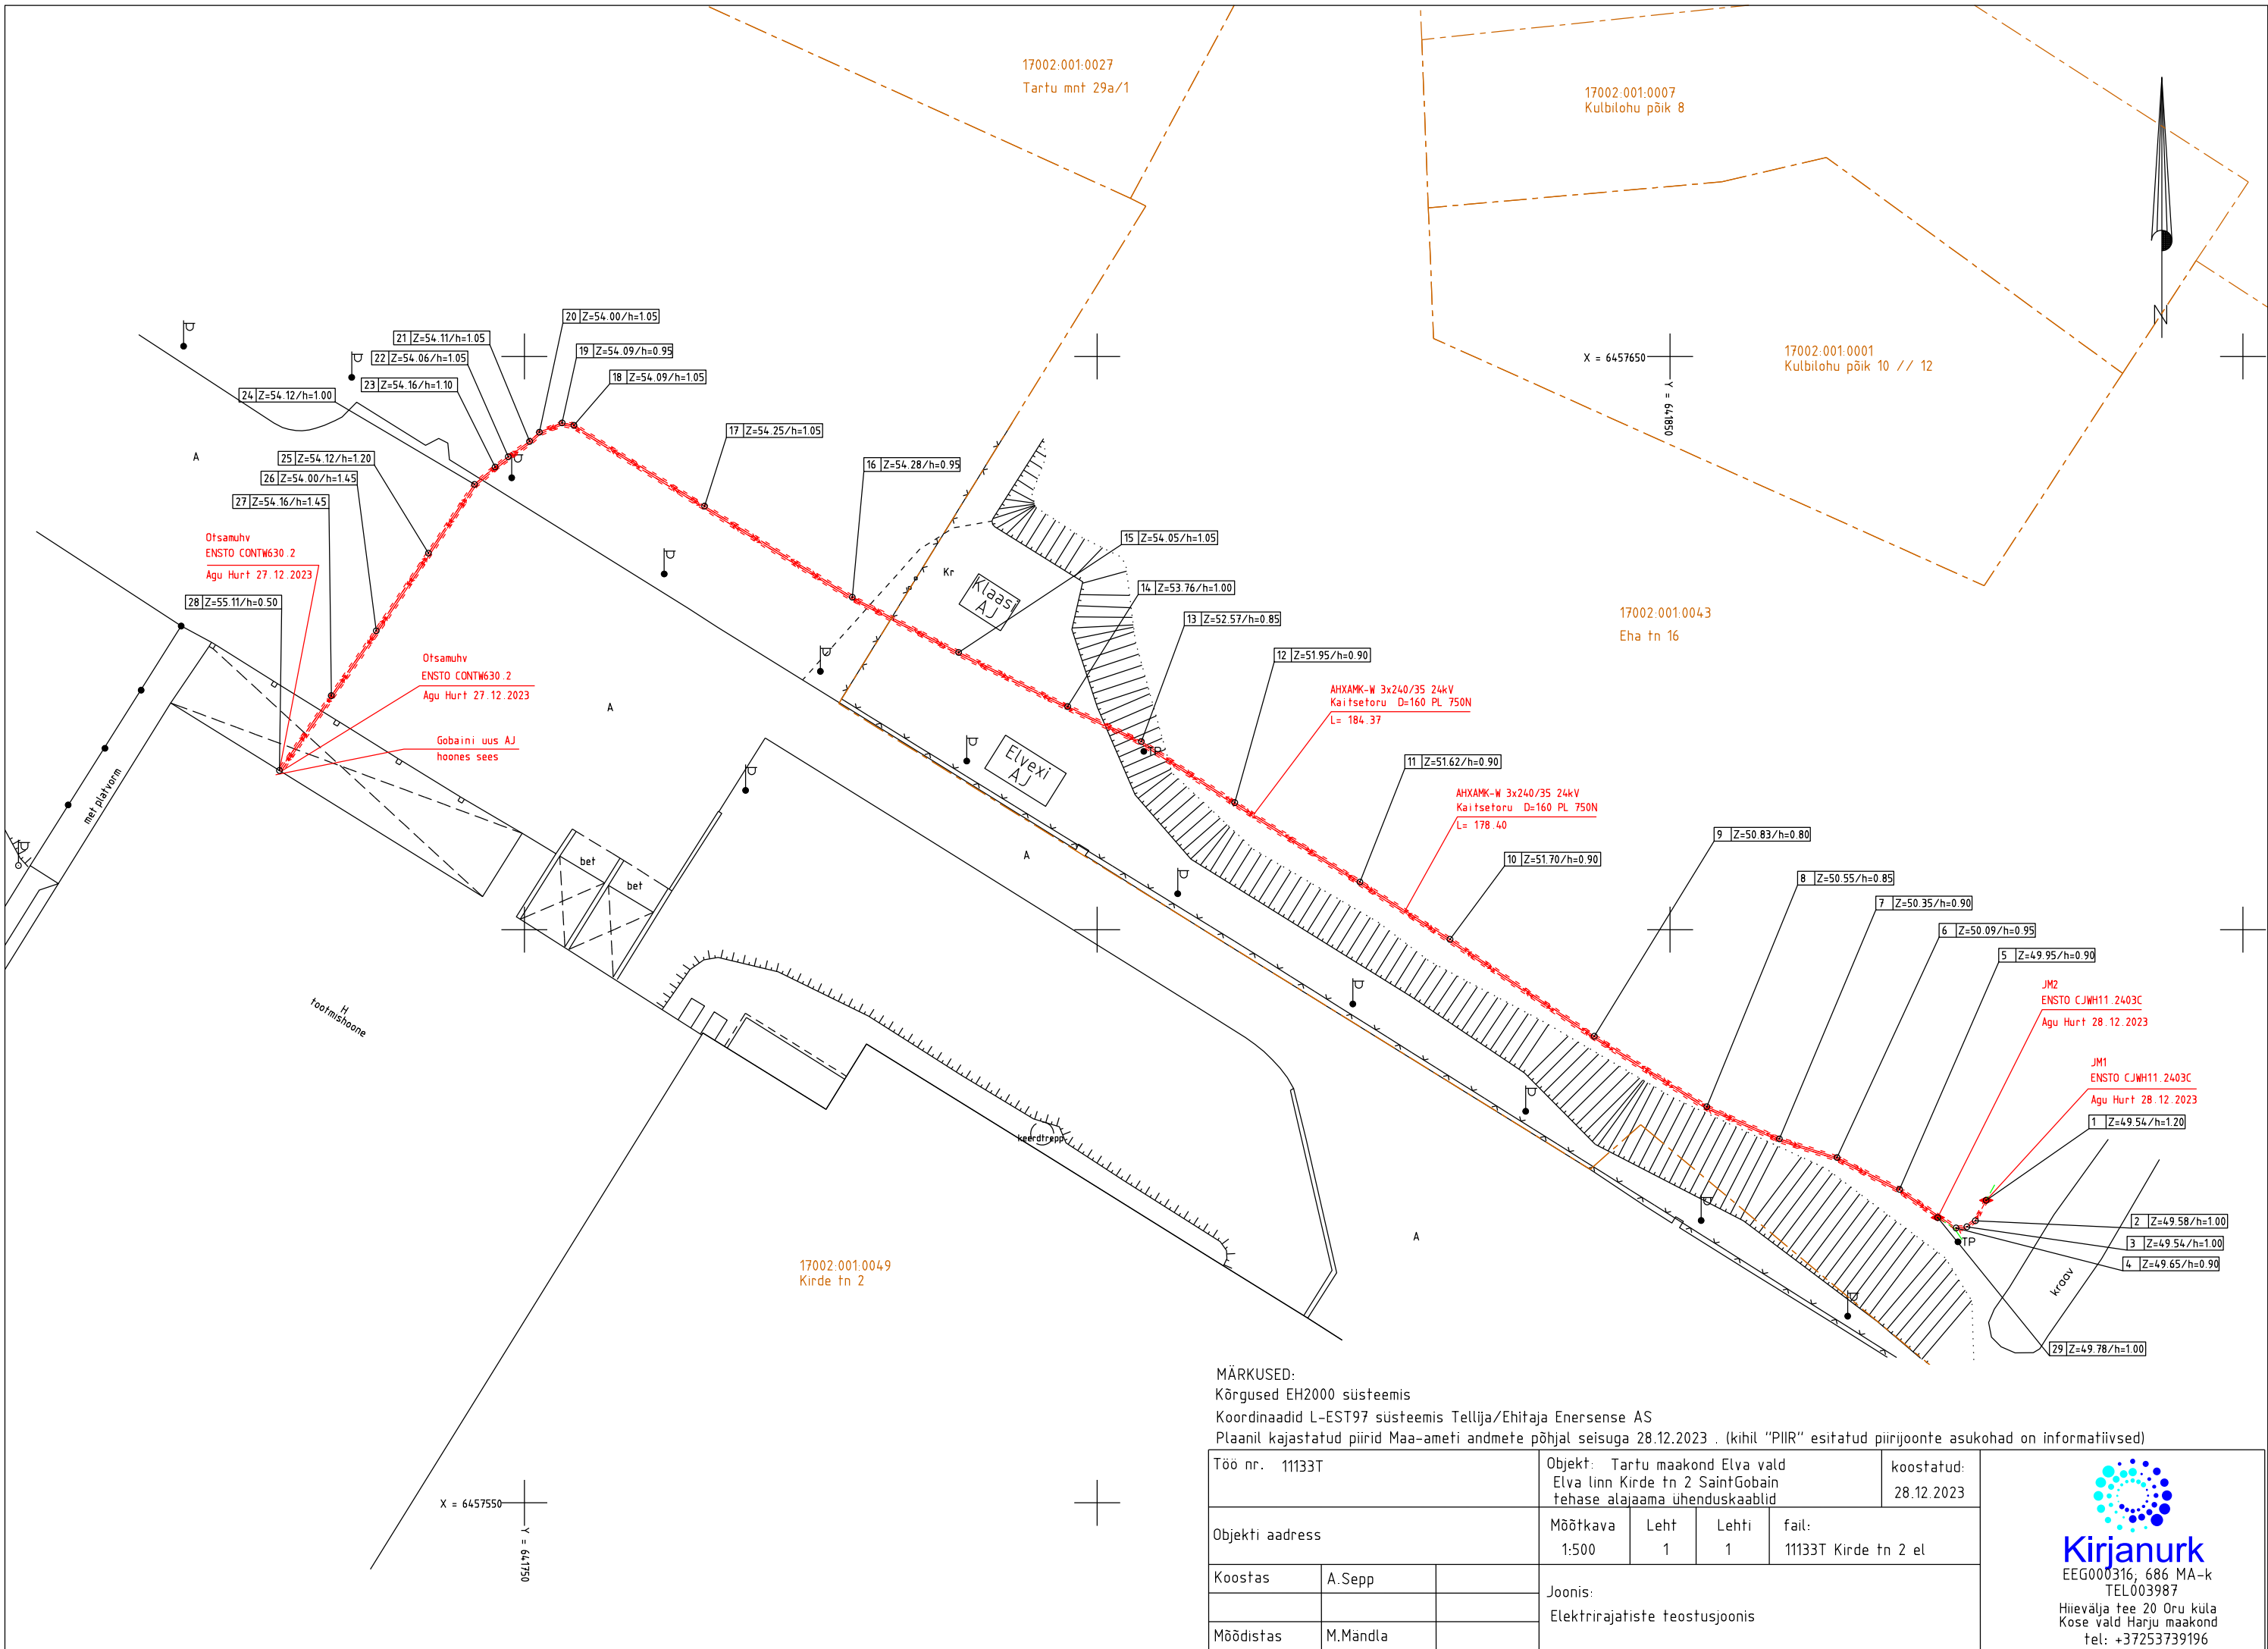

MÄRKUSED:
Kõrgused EH2000 süsteemis
Koordinaadid L-EST97 süsteemis Tellija/Ehitaja Enersense AS
Plaanil kajastatud piirid Maa-ameti andmete põhjal seisuga 28.12.2023 . (kihil "PIIR" esitatud piirjoonte asukohad on informatiivsed)

Töö nr. 11133T		Objekt: Tartu maakond Elva vald Elva linn Kirde tn 2 SaintGobain tehase alajaama ühenduskaablid			koostatud: 28.12.2023
Objekti aadress		Mõõtkava 1:500	Leht 1	Lehti 1	fail: 11133T Kirde tn 2 el
Koostas	A. Sepp	Joonis: Elektrirajatiste teostusjoonis			
Mõõdistas	M.Mändla				


Kirjanurk
EEG000316; 686 MA-k
TEL003987
Hiievälja tee 20 Oru küla
Kose vald Harju maakond
tel: +37253739196

Käesolevas toimikus on 6 järjekorras nummerdatud lehte.

Koostas:

Angeelika Sepp

29.12.2023.a.