



Tellija: Elva Vallavalitsus
Kayvo Kroon
e-mail: kayvo.kroon@elva.ee

Tartu maakond, Elva vald, Tartu mnt 2a

Rõngu kogukonnakeskuse sideühendus

GEODEETILINE ALUSPLAAN

Töö nr 11274G

Koostas: Marek Mändla

jaanuar 2024

Kirjanurk OÜ
Registrikood: 12592543
Hiievälja tee 20,
Oru küla, Kose vald,
75103 Harjumaa

TEL003987
EEG000316
EEP004848

Koostaja tel: +372 53321503
e-mail: marek@kirjanurk.ee
Üld tel: +372 5209 235
e-mail: yld@kirjanurk.ee

SISUKORD

1. Tiitelleht	1
2. Sisukord	2
3. Seletuskiri	3
4. Asukoha skeem	4
5. Geodeetiline alusplaan	5
6. Lõpuleht	6

SELETUSKIRI

1. Üldandmed

Objekti asukoht: Tartu maakond, Elva vald, Tartu mnt 2a

Objekti nimetus: Rõngu kogukonnakeskuse sideühendus

Tööde täitmise aeg

Välitööd: 17.01.2024.a.
Kameraaltööd: 26.01.2024.a.

Töö teostajad: geodeet Marek Mändla

2. Geodeetiliste lähtepunktide andmed

Koordinaadid riiklikus L-EST97 ristkoordinaatide süsteemis.

Kõrgused EH2000 süsteemis

Lähtepunkt: Trimble VRS Now

3. Objekti geodeetilise sidumise andmed

Mõõdistamistöödeks vajalik alusvõrk rajati GPS seadmega Leica GS18T.

4. Mõõtmistööd

Vastavalt lähteülesandele teostati M1:500 geodeetiline maa-ala plaan pindalaga 0.68 ha.

Plaan koostati arvutil graafikaprogrammiga MicroStation PowerDraft.

5. Kasutatud instrumendid

Mõõdistamistöödel kasutati GPS seadet Leica GS18T ja elektrontahhümeetrit Leica TS13.

6. Üleantavate materjalide loetelu

Tellija: Elva Vallavalitsus

-digitaalinfo dgn/dwg/pdf formaadis


Kohalik omavalitsus

-digitaalinfo dgn/dwg/pdf formaadis

Koostas:

Marek Mändla
26.01.2024.a.

ASUKOHA SKEEM

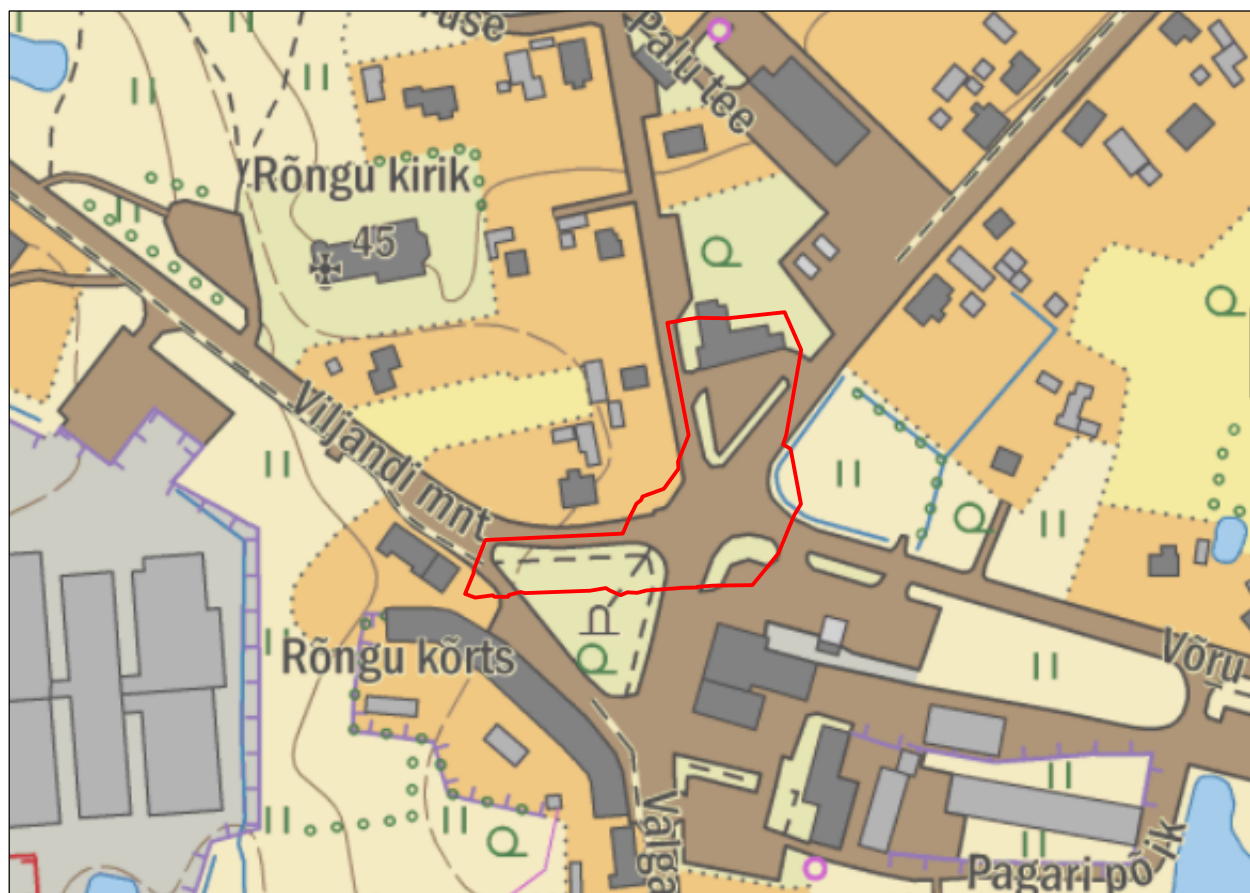


— Mõõdistatud objekt

Koostaja:
M.Mändla

11274G Kooskõlastuste tabel

Nr	Tehnovõrgu liik	Tehnovõrgu omanik	Kooskõlastaja	Kooskõlastuse number	Kuupäev
1	Veevarustus	AS Emajõe Veevõrk	Maris Tiivoja	24-01615	25.01.2024
2	Elekter	Elektrilevi OÜ	Marge Kasenurm	VAH-121411	12.01.2024
3	Side	Telia Eesti AS	Kaino Ütt-Ütti	38594441	18.01.2024

Koostas: Marek Mändla
29.01.2024

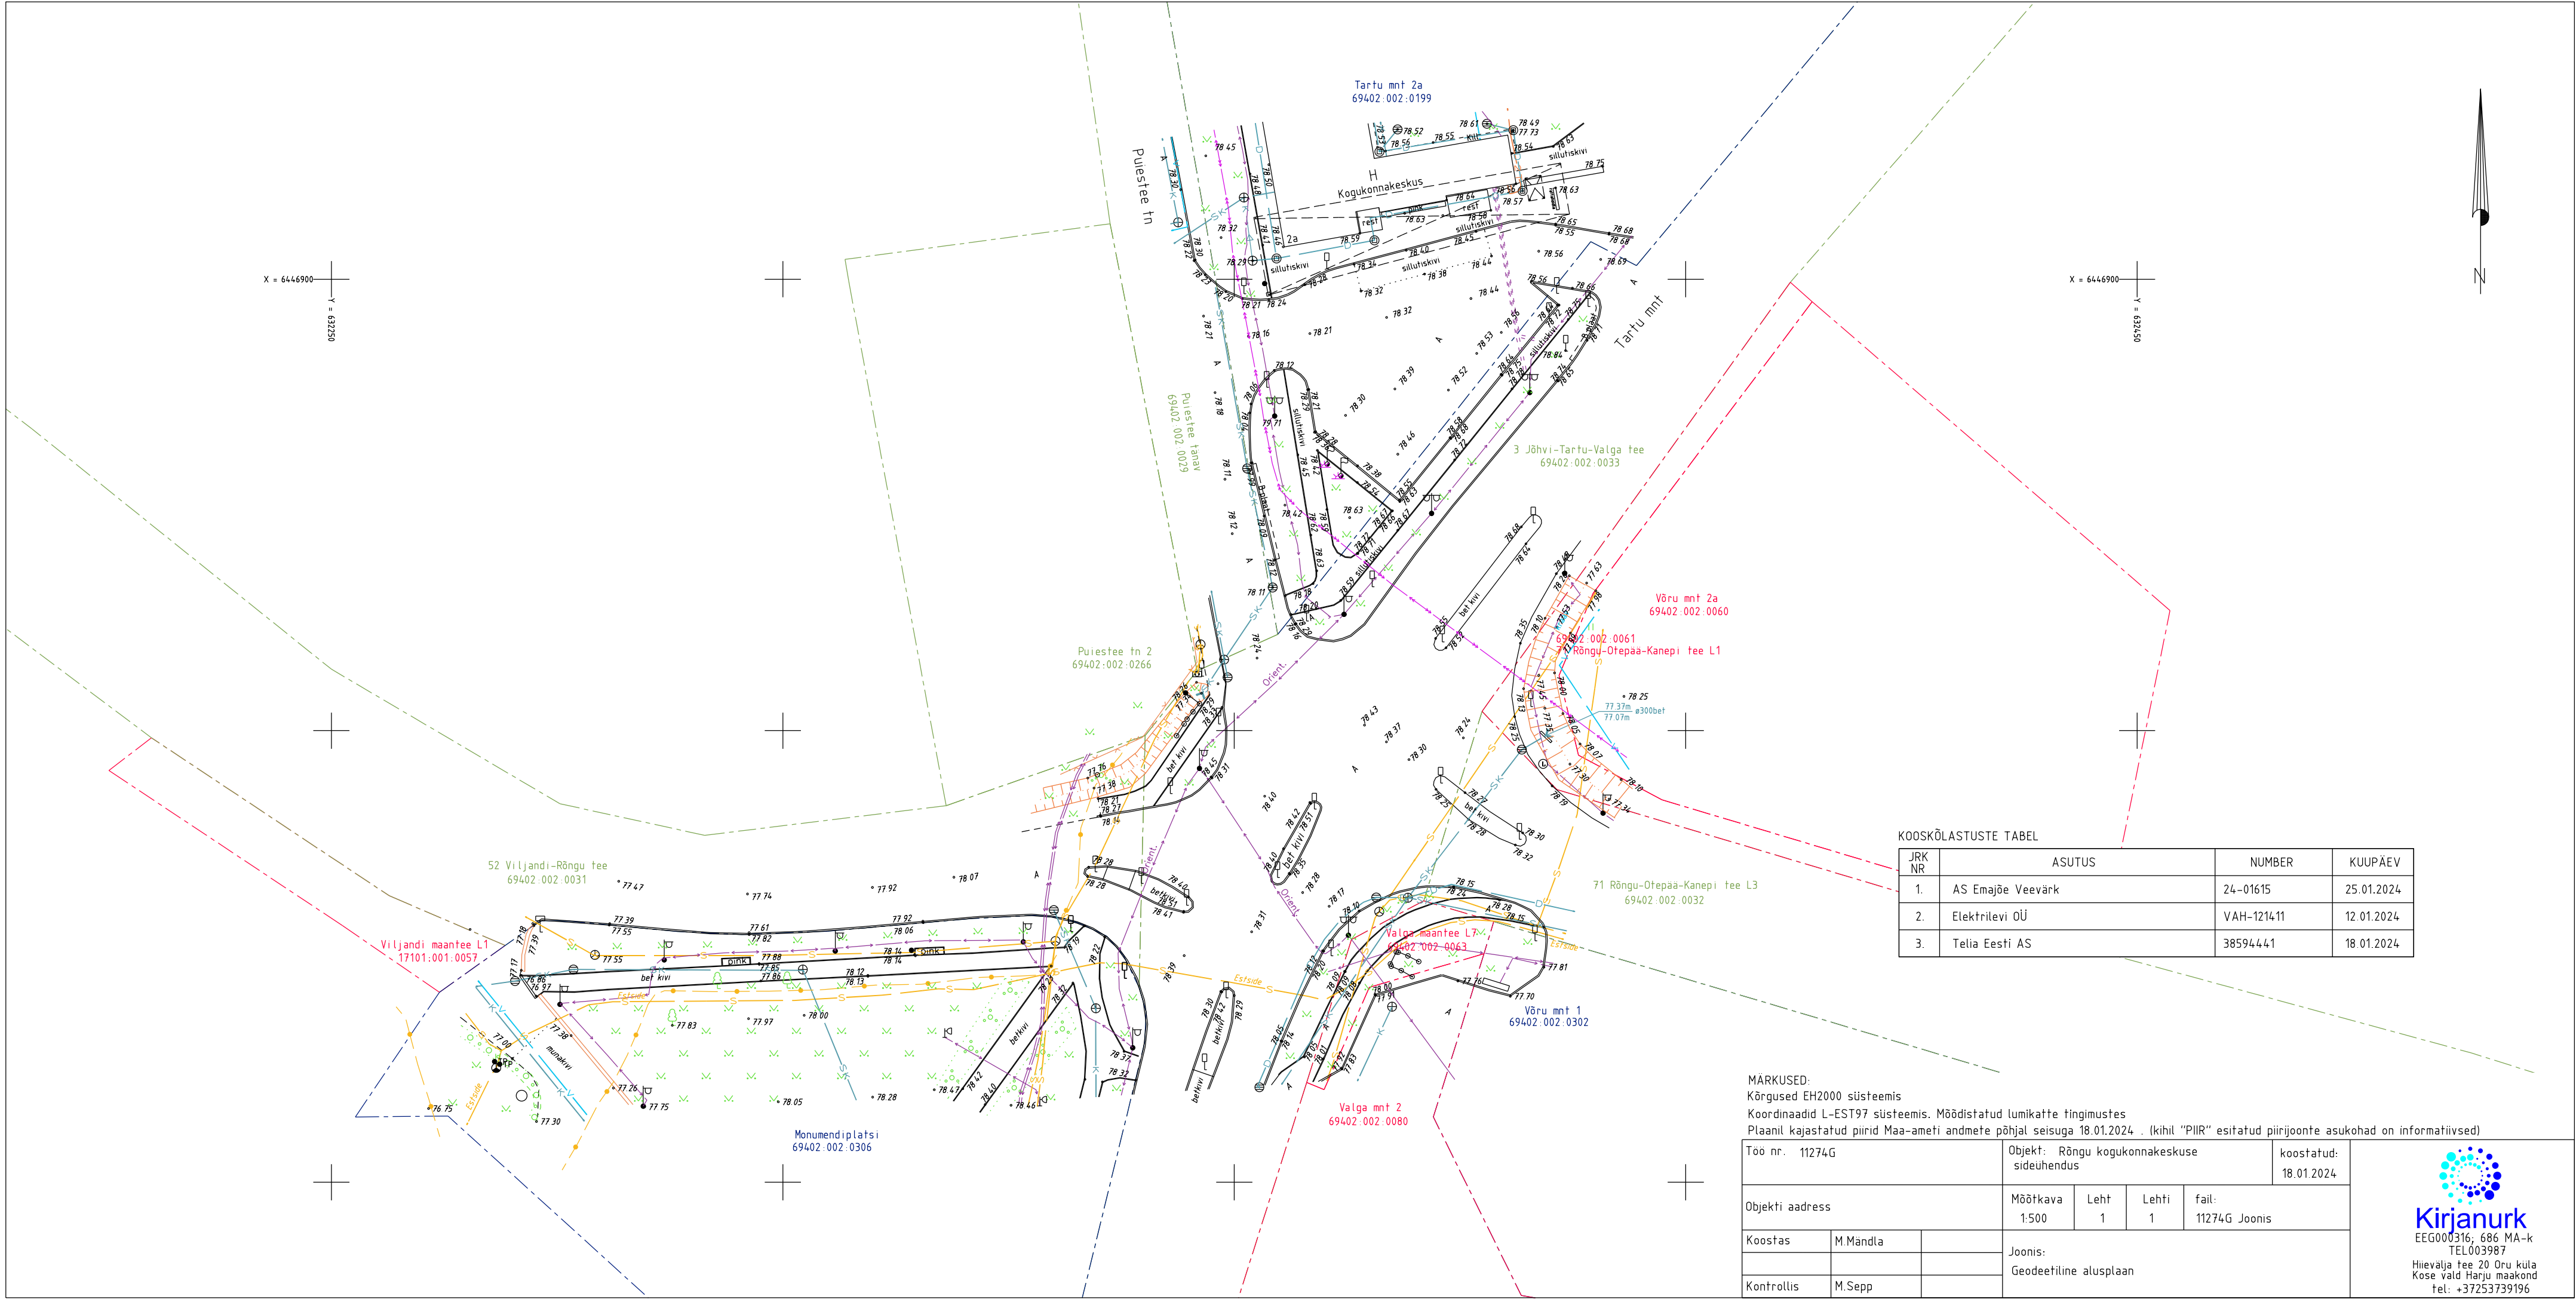

KOOSKÕLASTUSTE TABEL			
JRK NR	ASUTUS	NUMBER	KUUPÄEV
1.	AS Emajõe Veevärk	24-01615	25.01.2024
2.	Elektrilevi OÜ	VAH-121411	12.01.2024
3.	Telia Eesti AS	38594441	18.01.2024

MÄRKUSED:
Kõrgused EH2000 süsteemis
Koordinaadid L-EST97 süsteemis. Mõõdistatud lumikatte tingimustes
Plaanil kajastatud piirid Maa-ameti andmete põhjal seisuga 18.01.2024. (kihil "PIIR" esitatud piirjoonte asukohad on informatiivsed)

Töö nr. 11274G		Objekt: Rõngu kogukonnakeskuse sideühendus				koostatud: 18.01.2024
Objekti aadress		Mõõtkava 1:500	Leht 1	Lehti 1	fail: 11274G Joonis	
Koostas	M.Mändla	Joonis: Geodeetiline alusplaan				
Kontrollis	M.Sepp					

Käesolevas toimikus on 6 järjekorras nummerdatud lehte.

Koostas:

Marek Mändla
26.01.2024.a.