



MTR: EEG000304

Litsents: Geodeetilised ja kartograafilised tööd nr 784 MA

Töö nr: 24-G-2161

Tartumaa Elva vald Suure-Rakke küla

**Laasi kinnistu 17101:001:1835 elamu gabariitide- ja
väliskommunikatsioonide teostusmöödistus**

M 1:500

Teostusjoonis

Vastutav spetsialist:

Ahto Lahe

Geodeet:

Ahto Lahe


Jaanuar 2024, Tartu

SISUKORD

- | | |
|--------------------------|---|
| 1. Seletuskiri | 2 |
| 2. Teostusjoonis M 1:500 | 3 |

GEODEETILISE MÕÕDISTAMISE SELETUSKIRI

Mõõdistatava objekti asukoht: Tartumaa Elva vald Suure-Rakke küla

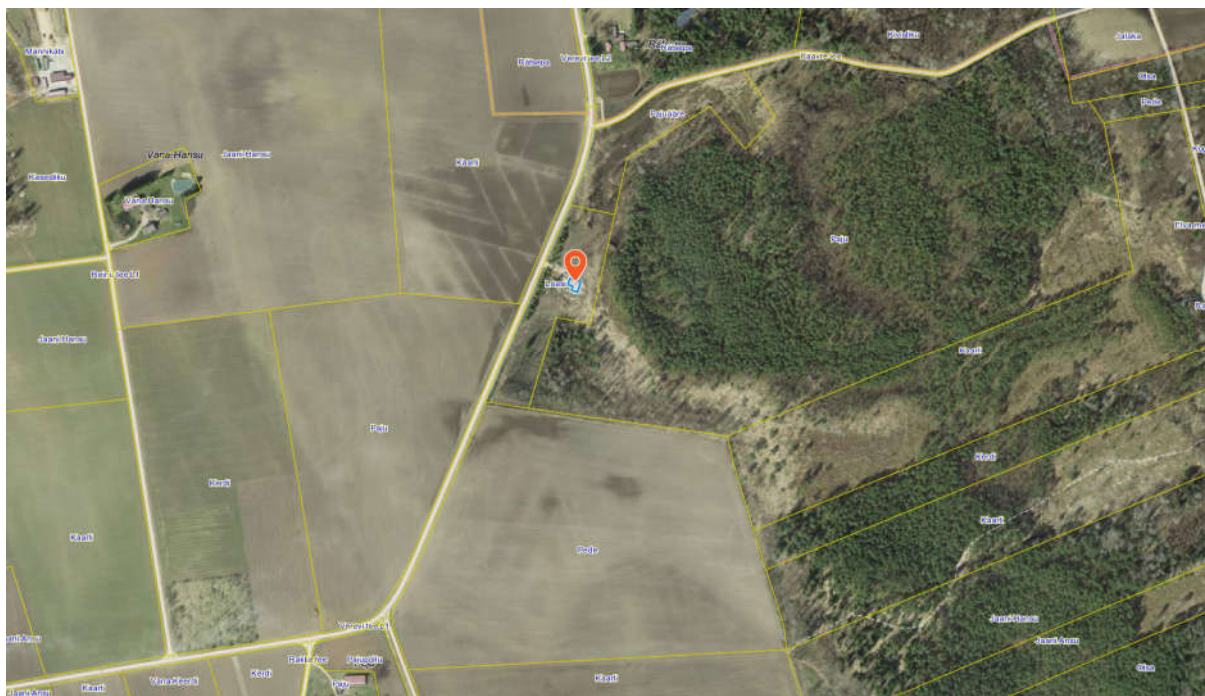

Töö sisu: Laasi kinnistu 17101:001:1835 elamu gabariitide- ja väliskommunikatsioonide teostusmõõdistus.

Töö tellija: Erasik

Mõõdistamise aeg: jaanuar 2024; Koostamise aeg: jaanuar 2024.

Geodeet: A. Lahe; Vastutav isik: A. Lahe


Kasutatud instrumendid: Elektrontahhümeeter Trimble SPS700; GNSS-seade Trimble R8. Mõõdistusviis-tahhümeetiline.

Koordinaatide süsteem: L-Est 97; Kõrguste süsteem: EH2000.

Mõõdistamisvõrgu lähtepunktid on määratud VRS Now baasjaamade süsteemi kasutades GNSS seadmega.

Joonise mõõtkava: 1:500.

Koostas: A. Lahe

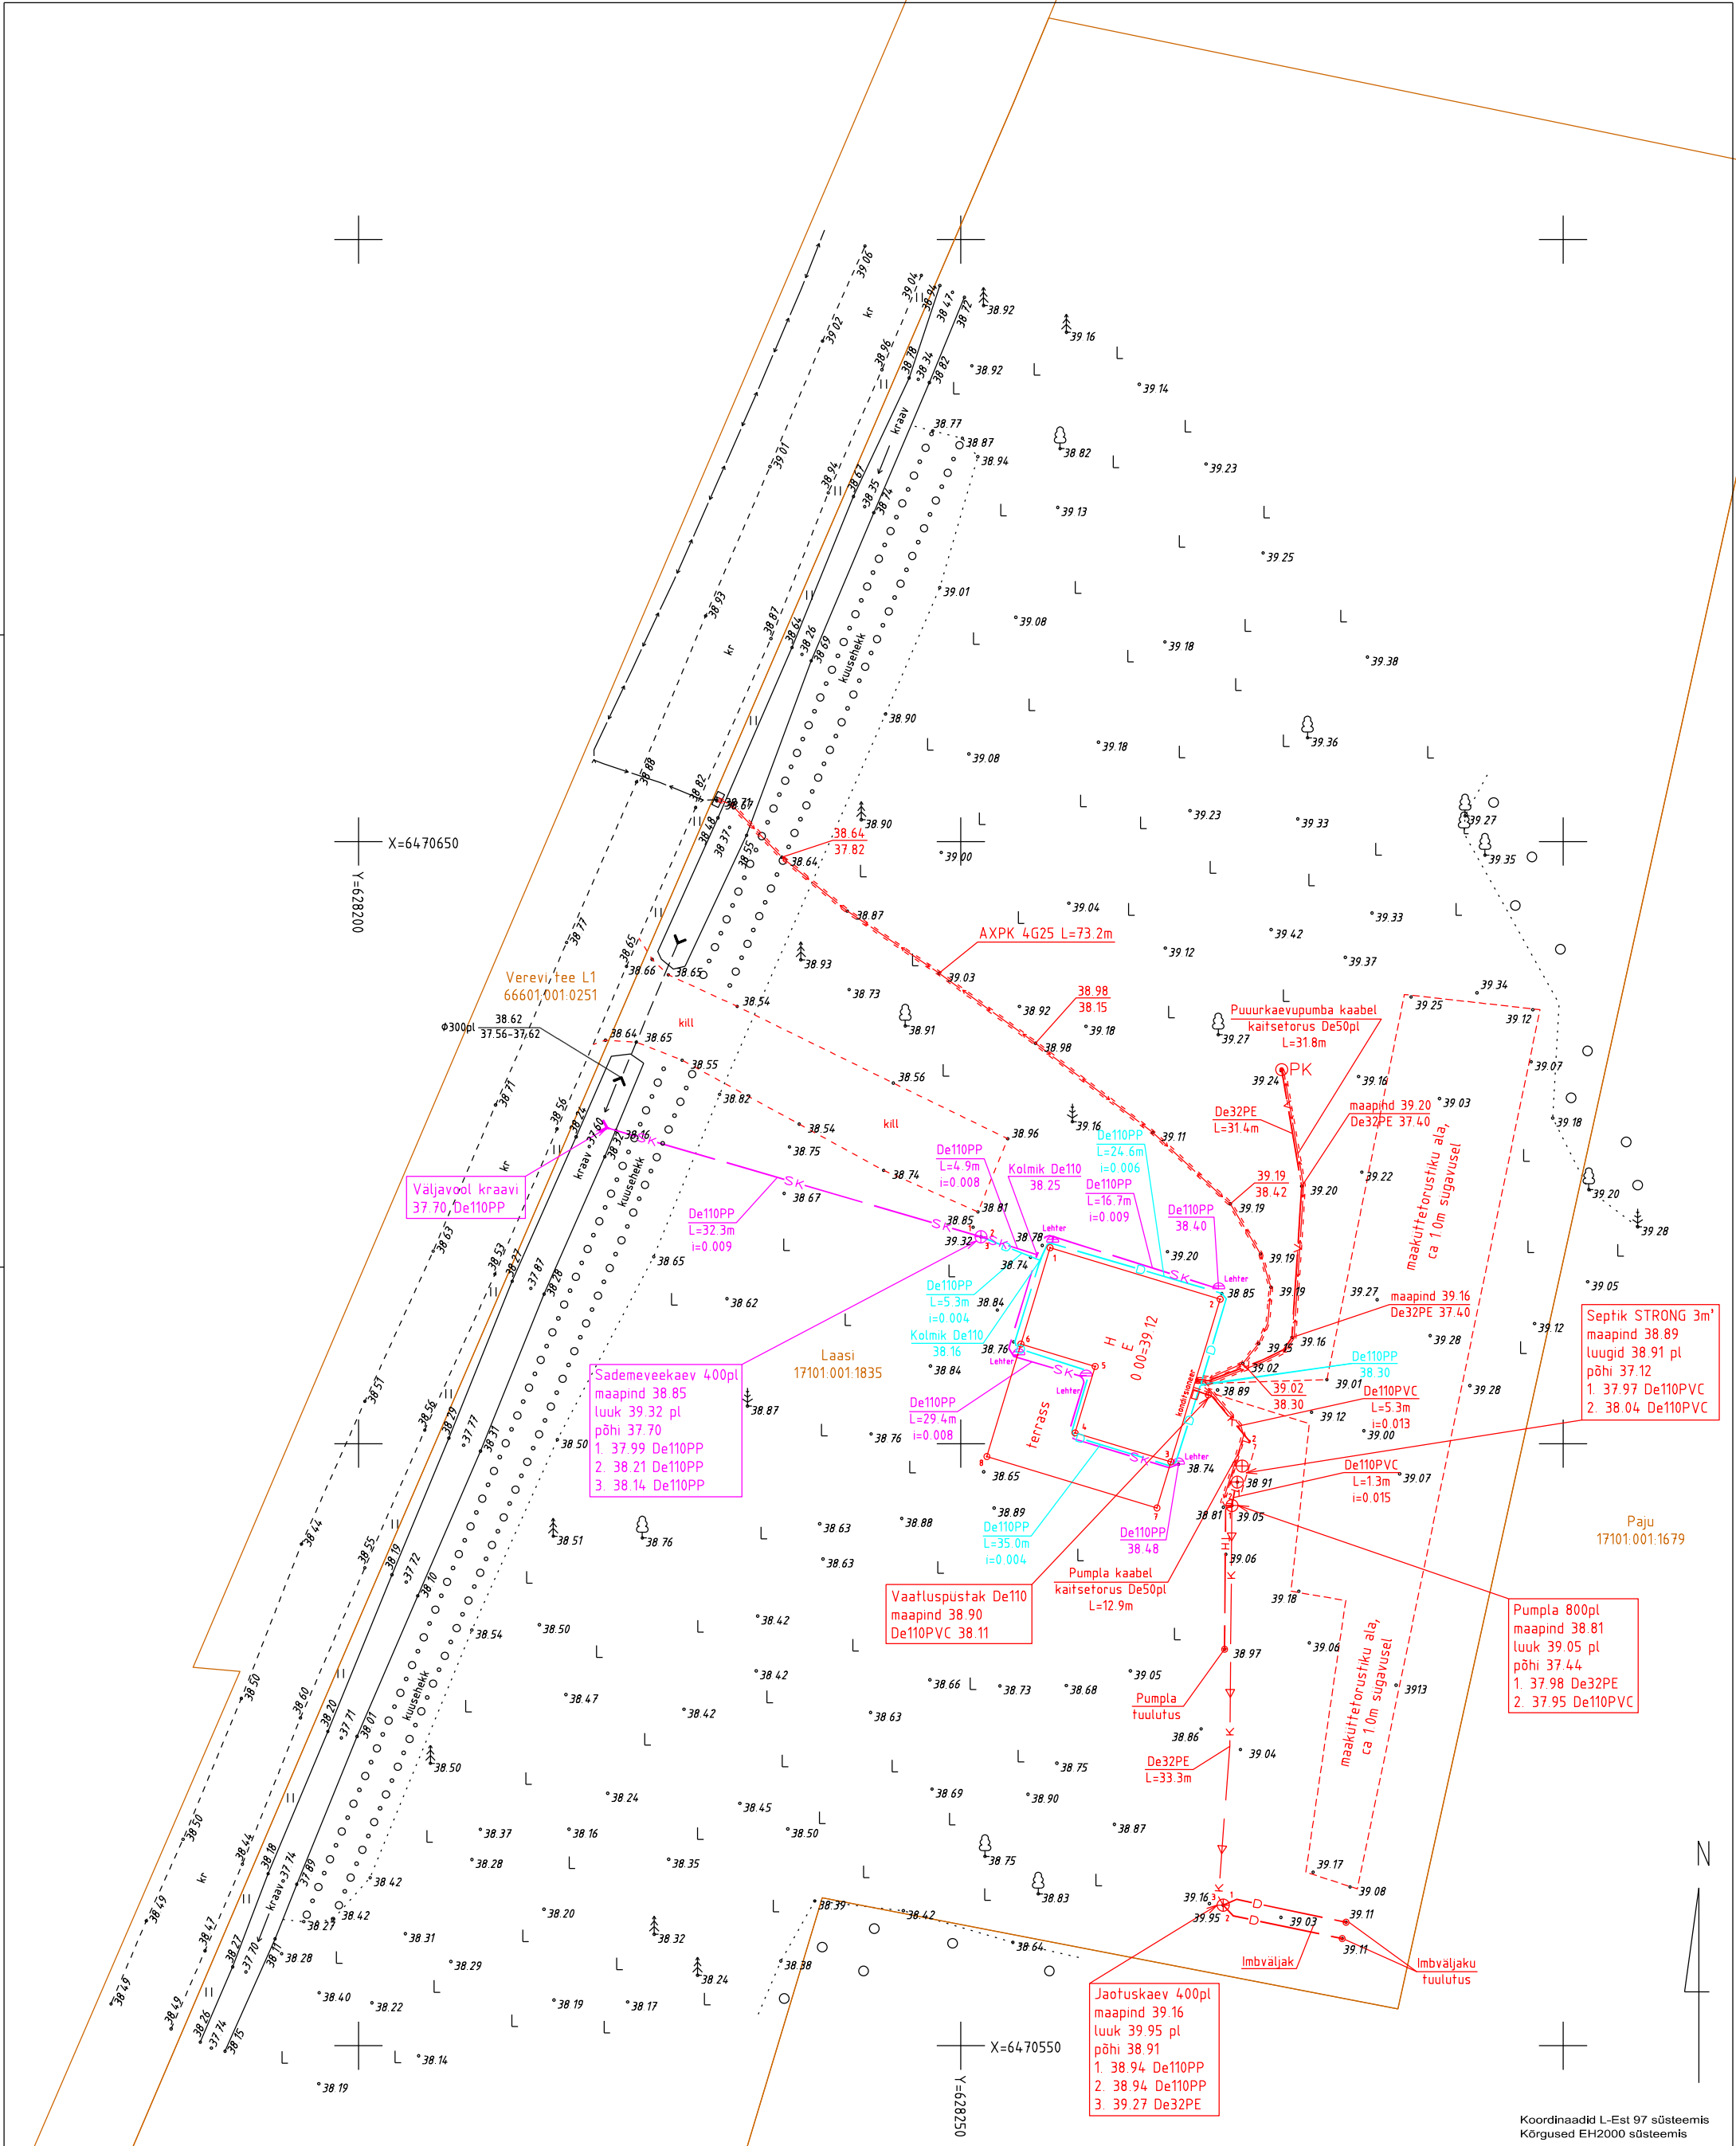

Elamu nurgapunktide koordinaadid		
Nr	X	Y
1	6470616.27	628257.41
2	6470612.00	628271.53
3	6470598.48	628267.44
4	6470600.89	628259.49
5	6470606.41	628261.16
6	6470608.27	628254.99
7	6470594.66	628266.29
8	6470598.93	628252.16

 MTR nr. EEG000304 Litsents nr 784 MA Geomeister OÜ Saekoja tn 36a 50107 Tartu linn Tel: 529 4078 e-mail: ahtolahe@gmail.com	
Geodeet:	Ahto Lahe
Joonestaja:	Ahto Lahe

Töö nr:	24-G-2161	Mööd:	1 : 500	Kuupäev:	15.01.2024
Töö nimetus:					
Laasi kinnistu 17101:001:1835 elamu gabariitide- ja väliskommunikatsioonide teostusmöödistus					
Joonise nimetus: Teostusjoonis					
Asukoht:				Joonis:	
Tartumaa Elva vald Suure-Rakke küla				1	