



Reg. nr. 10242336
MTR reg. EG10242336-0001

töö nr: GPR 1756/24

TARTU MAAKOND
ELVA VALD, PEEDU
VESKI TN. 4

EHITUSJÄRGNE GEOALUS
JA JUURDEEHITUSE HOONE NURGA
KOORDINAADID

TELLIJA: ***TIPPKVALITEET CONSTRUCTION OÜ***

TÖÖ TÄITJA: *OÜ Geoprojekt*

JUHATAJA: */J.Muischnek/*

TARTU 2024

SISUKORD

1. Seletuskiri
2. Joonis
 - Koondplaan 1:500

SELETUSKIRI

Objekti asukoht: Tartu maakond, Elva vald, Peedu
Objekti nimetus: Veski tn. 4 katastriüksuse ehitusjärgne geoalus hoone nurga koordinaatidega
Tellija: Tippkvaliteet Construction OÜ
Töö täitja: OÜ Geoprojekt (EG10242336-0001)
Jevgeni Muischnek (geodeet, tase 7)

Geodeetilised uurimistööd teostati 2024. aasta veebruari kuus geodeet J. Muischnek poolt.

Töö eesmärgiks on ehitusjärgse geoaluse moodustamine ja juurdeehituse hoone mõõdistus

Lähtepunktide andmed: Trimble VRS Now püsijaamade võrk
Koordinaatide süsteem: L-EST `97, EH2000 kõrgus.

Mõõdistamise aluskäigu on rajamiseks on kasutatud reaallaja GPS-i ja Spectra Geospatial SP60


Objekt on mõõdistatud elektrontahhümeetri Spectra Geospatial Focus 35 abil mõõtkavas 1: 500.

Tahhümeetrilise mõõdistuse plaanilised ja kõrguslikud vead jäid piiresse, mis on lubatud topograafilisel mõõdistamisel mõõtkavas 1:500.

Plaanid joonestati litsenseeritud joonestamisprogrammi AutoCAD 2017 abil.

Kasutatud joonised: Kobras OÜ töö nr. 2023-131

Alusplaan on vormistatud paberil A3 formaadis 1:500 mõõtkavas ja digitaalkujul 3D failidena AutoCAD'i dwg formaadis.

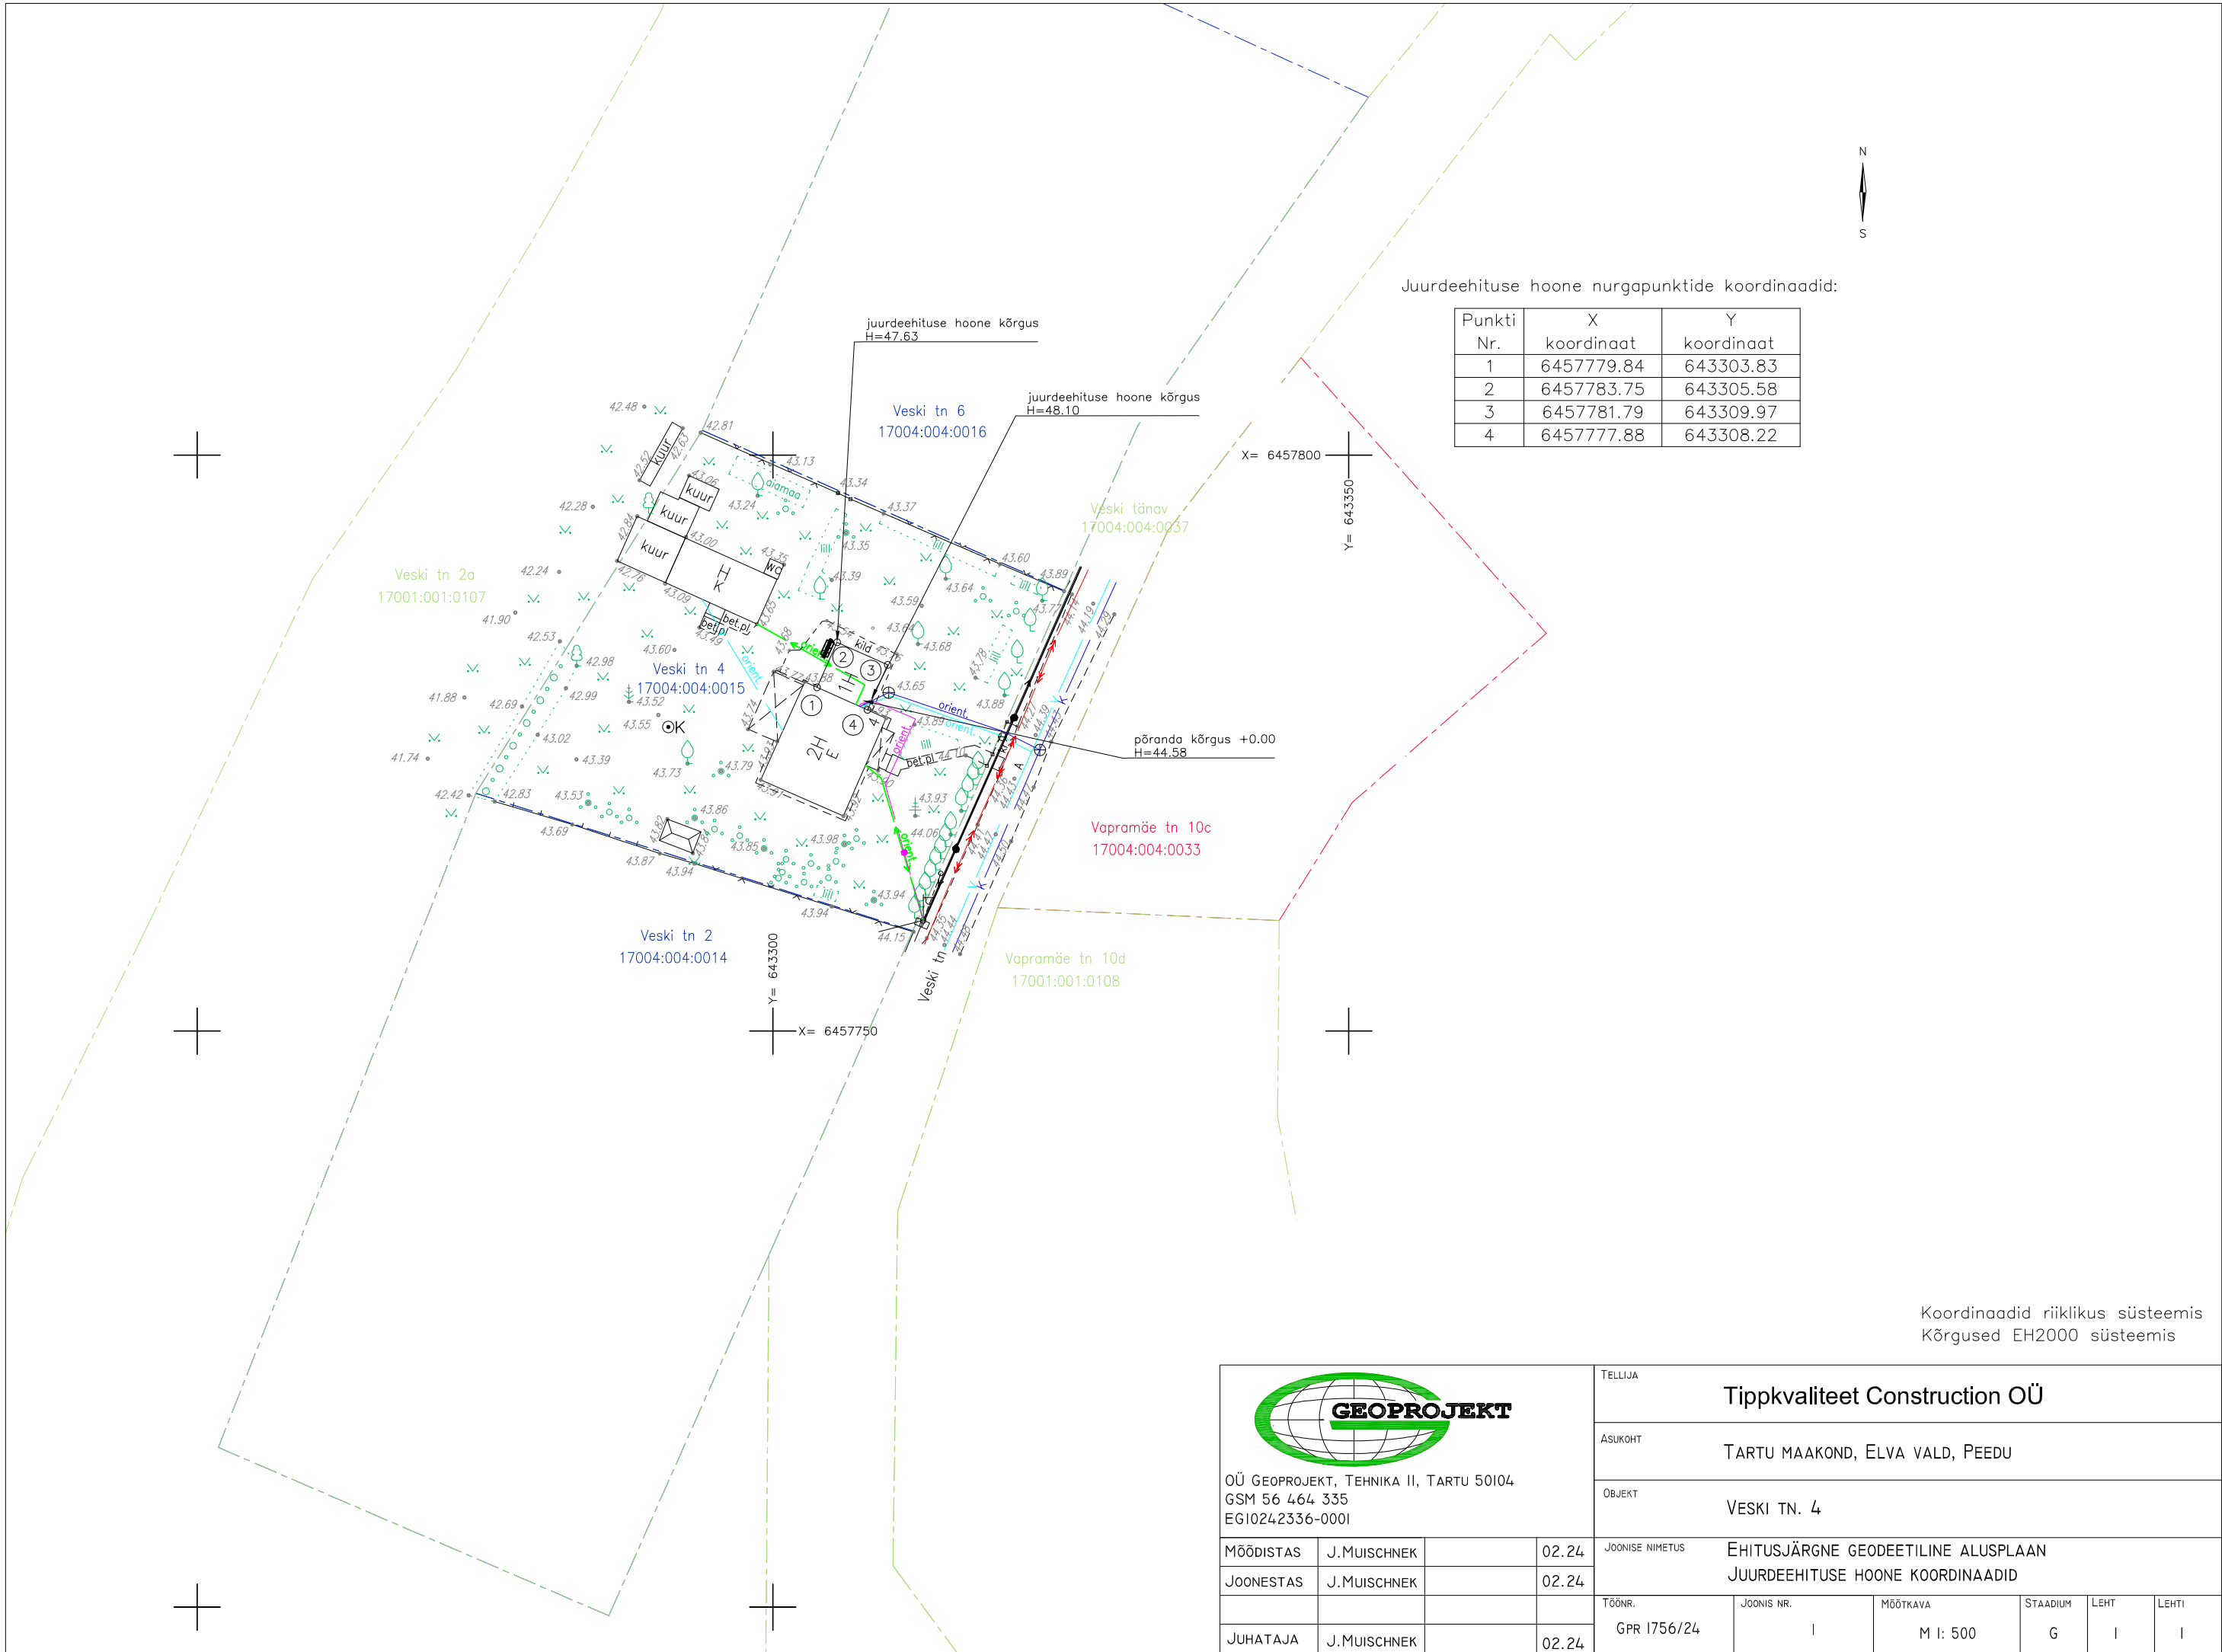

Juurdeehituse hoone nurgapunktide koordinaadid:

Punkti Nr.	X koordinaat	Y koordinaat
1	6457779.84	643303.83
2	6457783.75	643305.58
3	6457781.79	643309.97
4	6457777.88	643308.22

Koordinaadid riiklikus süsteemis
Kõrgused EH2000 süsteemis

 OÜ GEOPROJEKT, TEHNICA II, TARTU 50104 GSM 56 464 335 EGI0242336-0001	TELLIJA Tippkvaliteet Construction OÜ						
	ASUKOHT TARTU MAAKOND, ELVA VALD, PEEDU						
	OBJEKT VESKI TN. 4						
MÕÕDISTAS	J.MUISCHNEK		02.24	JOONISE NIMETUS EHITUSJÄRGNE GEODEETILINE ALUSPLAAN JUURDEEHITUSE HOONE KOORDINAADID			
JOONESTAS	J.MUISCHNEK		02.24				
				TÖÖNR.	JOONIS NR.	MÕÕTKAVA	STAADIUM
JUHATAJA	J.MUISCHNEK		02.24	GPR 1756/24	I	M 1: 500	G
							LEHT
							LEHTI