

Geopartner OÜ
Reg. kood 10816719
Ehitusgeodeetilised tööd MTR nr
EEG000226
Geodeetilised ja kartograafilised
tööd Maa-ameti litsents nr 721 MA



Tartumaa
Tartu linn
Tähe 106a

Tellijä **Dynamo OÜ**

Töö nr **GEO 24-4163**

Elva linn, Elva vald, Tartu maakond

Elva linn. Ääre tn tv teostusmöödistus

GEODEETILISTE TÖÖDE ARUANNE

SISUKORD

1. Geodeetiliste tööde seletuskiri
2. Teostusjoonis M 1:500 1 lehel

GEODEETILISTE TÖÖDE SELETUSKIRI

1. ÜLDANDMED

Töö nr.: GEO 24-4163

Objekti asukoht: Elva linn, Elva vald, Tartu maakond

Objekt: Ääre tn. tv teostusmöödistus

Tellijä: Dynamo OÜ

Töö täitja: Geopartner OÜ (Litsents: 721 MA; MTR EEG000226)

Töö sisu: M 1:500 teostusmöödistuse koostamine

2. VÄLITÖÖD

Kõrgussüsteem: EH2000

Koordinaatsüsteem: L'EST 97

Töö teostasid geodeedid: Argo Kaju 2024 a. veeb.

Situatsiooni möödistamisel kasutati RTK GPS-seadet Trimble R8 ja elektrontahhümeetrit STS700.

Möödistuse aluspunktide ellipsoid kõrgused on EH2000 kõrgussüsteemi arvutatud geoidi mudeliga „EST_GEOID2017“.

GPS möödistatud punktide täpsus geodeetilise põhivõrgu suhte mahtus vahemikku 0.03m-0.05m.

3. KAMERAALTÖÖD

Teostusmöödistus on koostatud kasutades CAD paketti MicroStation PowerDraft.

Katastriüksuste piirid on tellitud Maa-ametist.


Käesolevas aruandes on *.dgn faili pdf formaadis:

M 1:500 teostusjoonis 1 lehel.

Aruanne on koostatud 1 eksemplaris.

Originaalmaterjalid säilitatakse Geopartner OÜ arhiivis.

Koostas:...../ Argo Kaju /

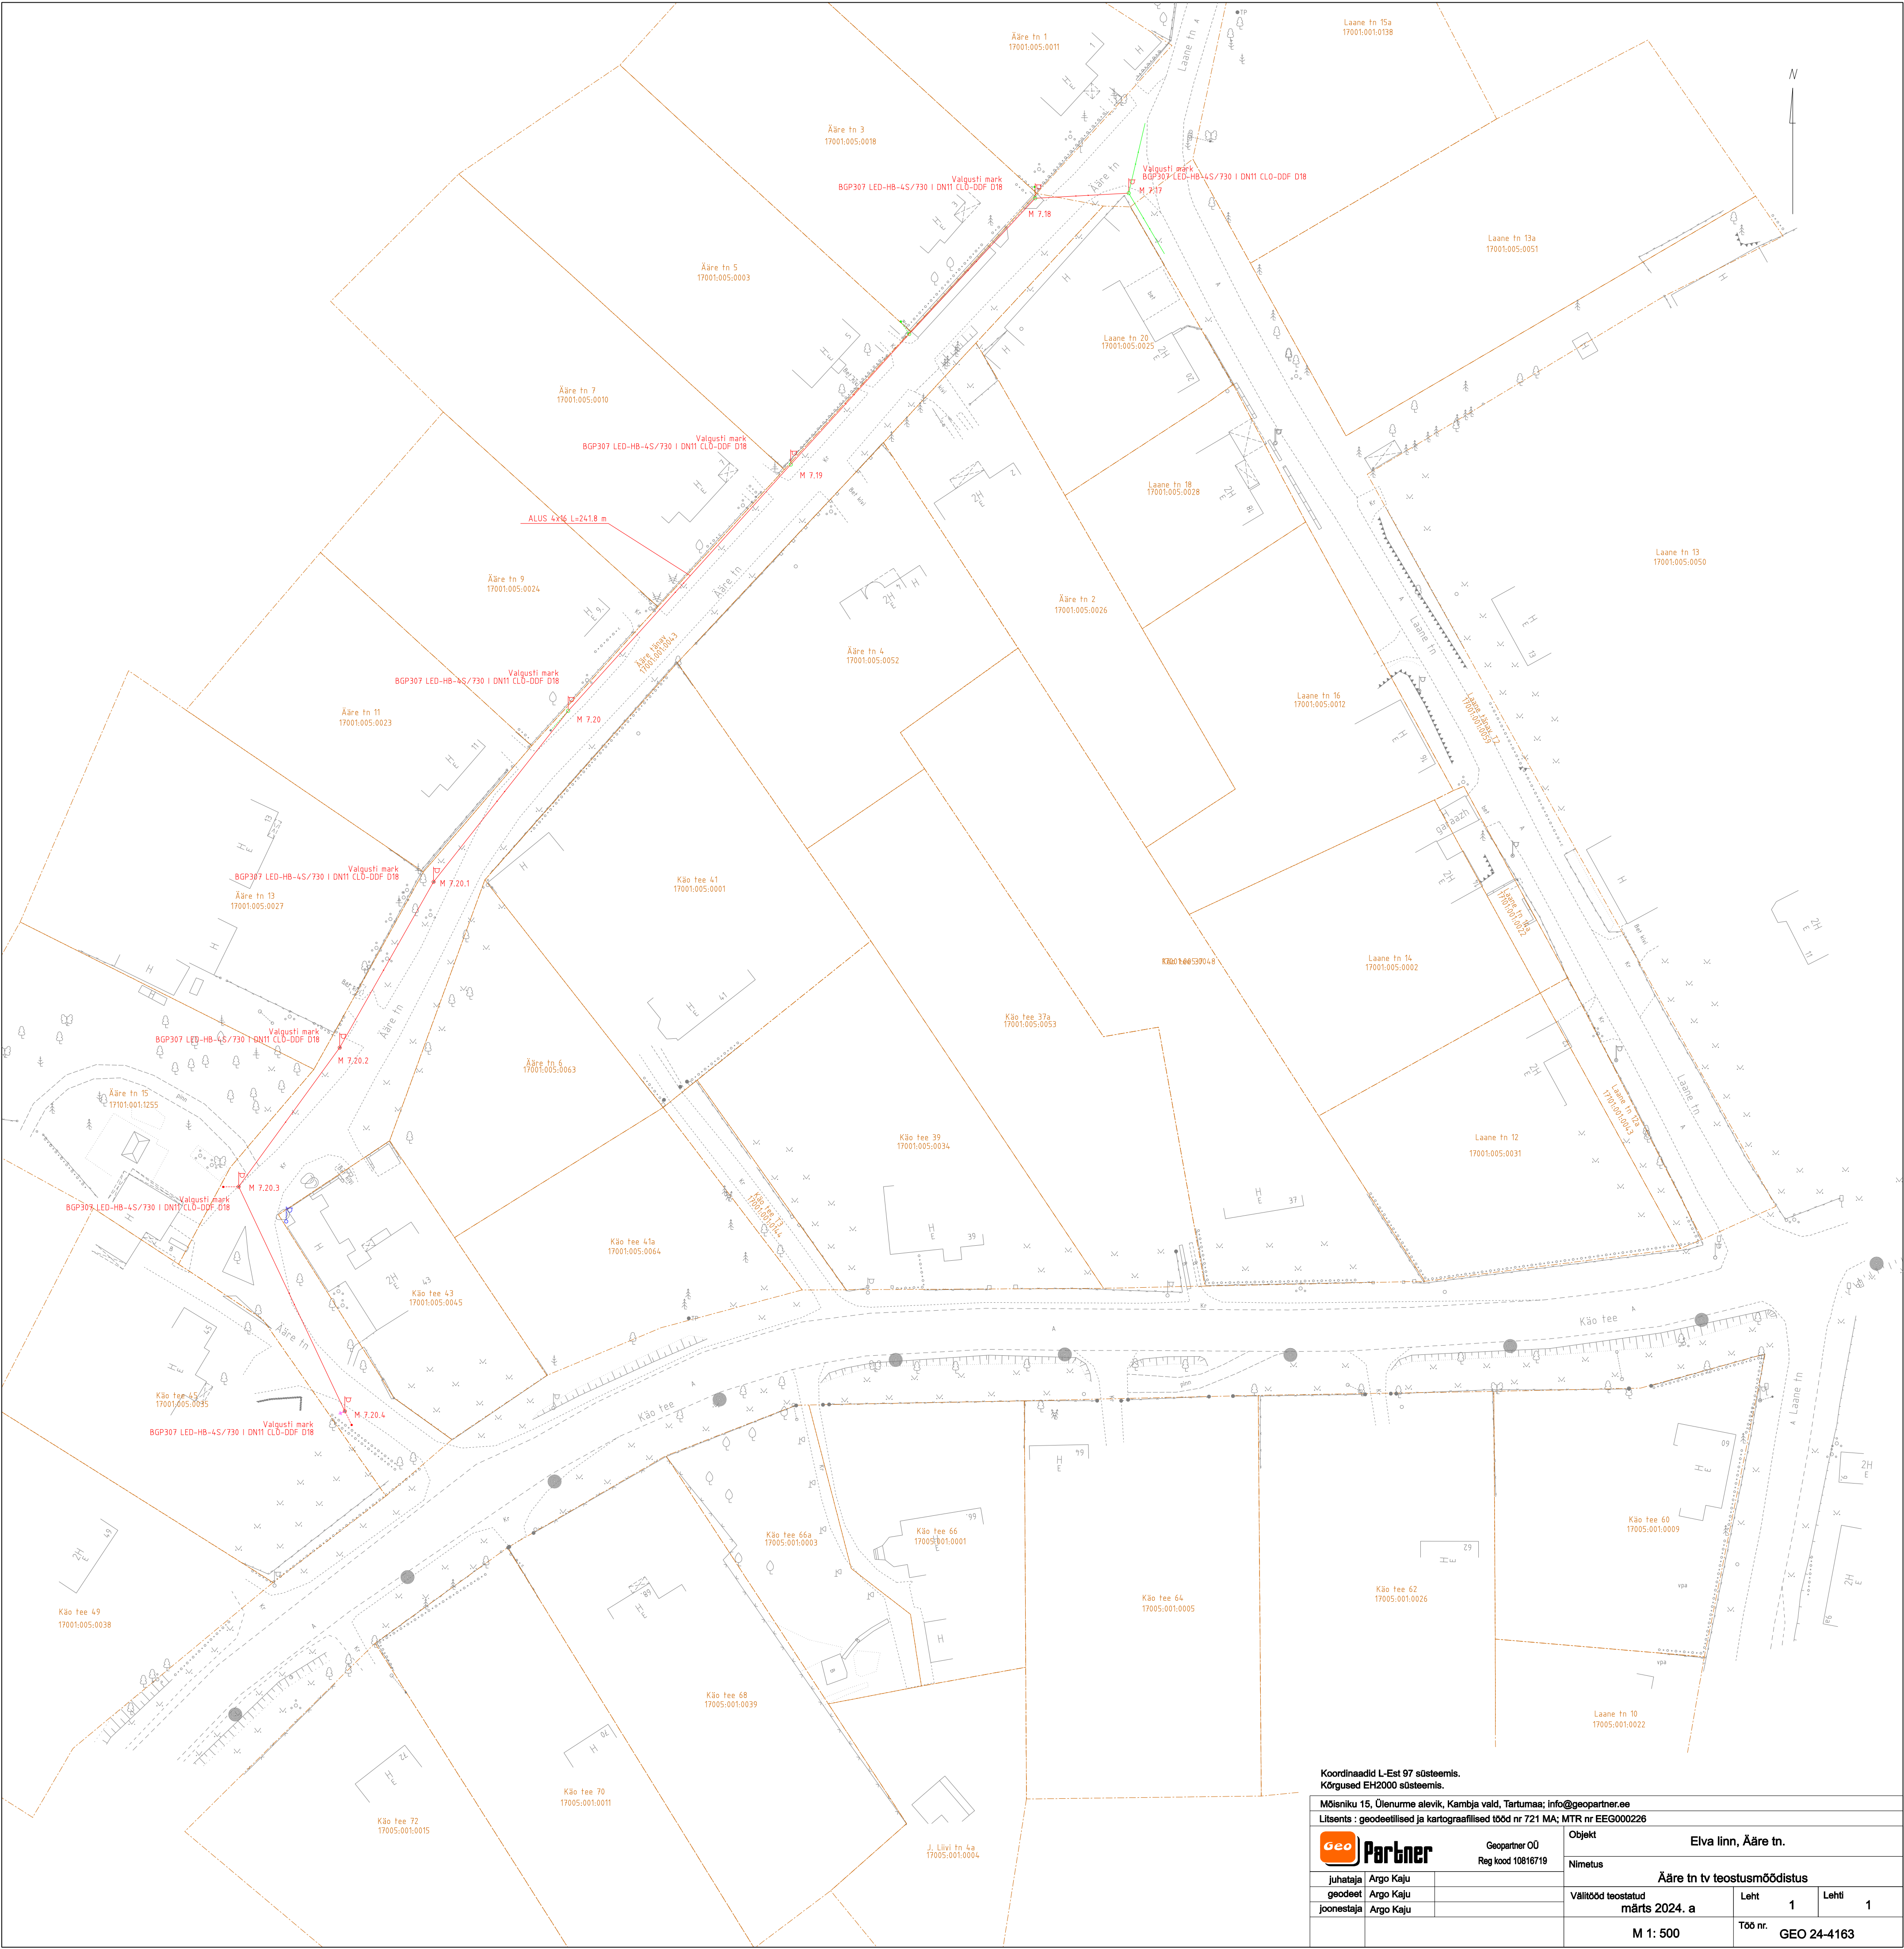

Koordinaadid L-Est 97 süsteemis. Kõrgused EH2000 süsteemis.					
Mõisniku 15, Ülenurme alevik, Kambja vald, Tartumaa; info@geopartner.ee					
Litsents : geodeetilised ja kartograafilised tööd nr 721 MA; MTR nr EEG000226					
		Geopartner OÜ Reg kood 10816719		Objekt Elva linn, Ääre tn.	
		Nimetus Ääre tn tv teostusmöödistus			
juhataja	Argo Kaju		Valitööd teostatud märts 2024. a	Leht	1
geodeet	Argo Kaju			Leht	1
joonestaja	Argo Kaju				
			M 1: 500	Töö nr.	GEO 24-4163