



Tartu maakond, Nõo vald, Sassi küla,
Kaunismetsa kinnistu
geodeetiline uuring

GEODEETILISTE TÖÖDE ARUANNE

Töö nr: GEO-055-24

Vastutav geodeet: Janno Vään
Kutsetunnistus nr.194166, Geodeet 7

Sisukord

Seletuskiri.....	3
Asukoha skeem	5
Geodeetiline alusplaan	6

Seletuskiri

Töö nr: GEO-055-24

Asukoht: Tartu maakond, Nõo vald, Sassi küla, Kaunismetsa kinnistu

Töö sisu: Kaunismetsa kinnistu geodeetiline alusplaan

Mõõdistuse liik: geodeetiline uuring

Tellija: Väliprojekt OÜ

Töö teostajad:

Oü WeW mõõdistustööde õiguslikud alused:

Majandustegevuse teate nr. EG10213694-0001, tegevusala: Ehitusuuringud.

- ehitusgeodeetiliste tööde (märkimistööd, teostus- ja kontrollmõõdistused) tegemine
- ehitusgeodeetiliste uuringute (ehitus- ja/või planeeringuala geodeetilised uurimistööd projekteerimiseks ja/või planeerimiseks) tegemine
- insenertehniliste geodeesiatööde (ehitiste vajumisvaatlused, ülesmõõdistamised, mahumäärangud jms insenergeodeetilised tööd) tegemine

Välitöö tegija: Tauri Taaleš 02.04.2024 ja 04.04.2024

Kameraali tegija: Tauri Taaleš 05.04.2024

Kontrollis: Janno Vään

Kutsetunnistus nr.194166, Geodeet 7

Töö teostamisel on lähtutud järgmistest õigusaktidest:

- Majandus- ja taristuministeeriumi määrusele nr.34 „Topo-geodeetilisele uuringule ja teostusmõõdistamisele esitatavad nõuded” 22.04.2016.

Lähteülesanne:

Geodeetilise alusplaani koostamine projekteerimistöödeks.

Kasutatud materjalid:

Maa-ameti katastripiiride väljavõte seisuga 28.03.2024

MTR Halduse OÜ töö nr. T67-15

Kasutatud töövahendid:

Leica GNSS seadmed:

- Leica GNSS seade GS14 3.75G Reaalaja GNSS (GPS+Glonass) (reg. 5661740, täpsus 5mm+0,5ppm)

Elektrontahhümeetrid:

- Leica elektrontahhümeeter TCRP 1203 R300 (nurgaline täpsus: 3", jooneline täpsus: 2mm+2ppm)

Droonid:

- DJI Phantom 4 RTK (0V2DGC6)

Kasutatud mõõdistusvõrgud ja punktid:

HADNET VRSS võrk

Mõõdistustööde käik

Mõõtmistööd teostati objektil: **02.04.2024 ja 04.04.2024**

Objektil on teostatud mõõdistustööd fotogramm-meetriliselt meetodil, GNSS seadme ning elektrontahhümeetri abil ühest seisupunktist. Mõõdetud on nähtav situatsioon krundi piires ning selle lähiümbruses.

Elektrontahhümeetriga on objektil koordineeritud 2 ajutist mõõdistusvõrgu punkti.

Elektrontahhümeeter on orienteeritud vähemalt 2 mõõdistusvõrgu punkti abil.

Välimõõtmiste põhjal on koostatud geodeetiline alusplaan.

Plaanile on kantud Maa-ameti andmete põhjal krundi piirid ning Nõo valla geoarhiivist saadud andmete põhjal andmed maa-aluste kommunikatsioonide kohta.

Mõõdistusalas võib leiduda tundmatuid kaableid ja torustike, mida pole plaanile kantud andmete puudumise tõttu.

OÜ WeW ei vastuta maa-aluste kommunikatsioonide valdajatele ja haldajatele kuuluvate ja nende poolt esitatud maa-aluste tehnovõrkude õigsuse eest.

Antud töö on edastatud tellijale.

Vastutav geodeet: Janno Vään

Kutsetunnistus nr. 194166

Kutsenimetuse geodeet, tase 7

09.04.2024


Asukohaskeem Nõo vallas

Mõõtkava: 1:50000

X = 6456602, Y = 650030



X = 6443945, Y = 640352

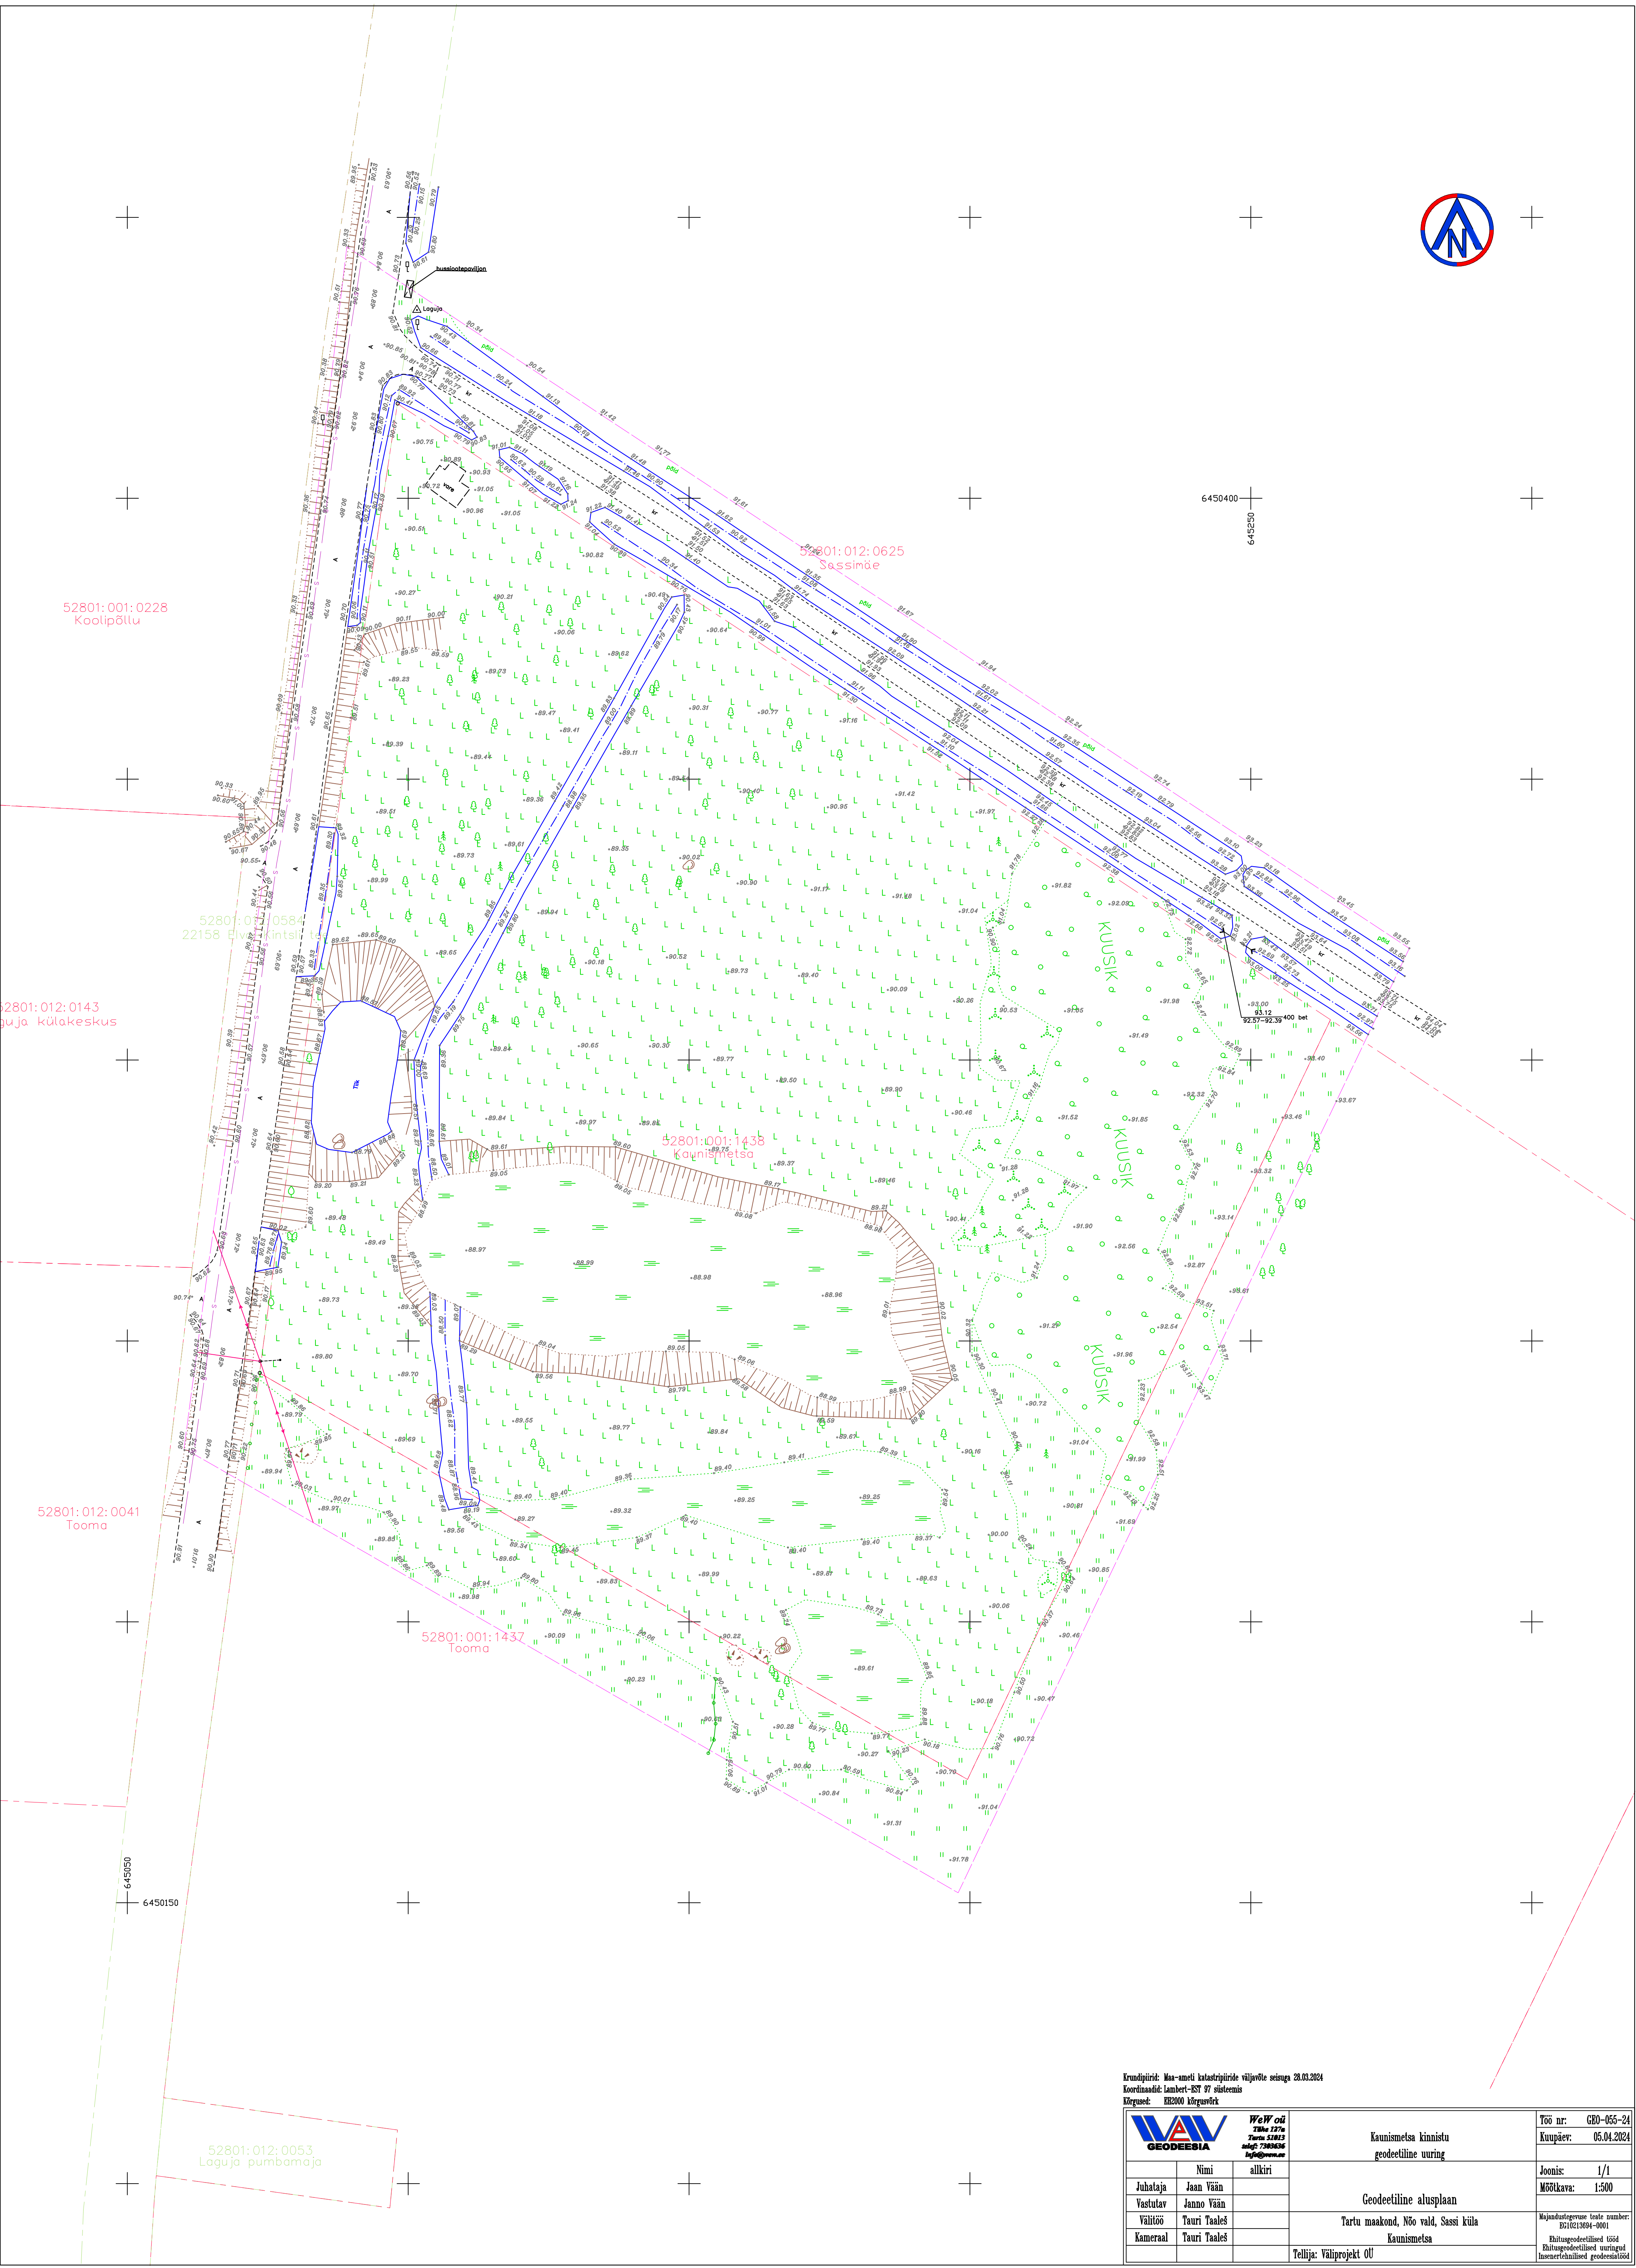

Krundiürit: Ma-umeti katastriplandi väljavõte seisuga 28.03.2024
Koordinaadid: Lambert-EST 97 süsteemis
Kõrgus: ERM2000 kõrgusviir

	VeW oi Töö nr: 1276 Töö nr: 1276 Töö nr: 1276 Töö nr: 1276		Kaunisnõu kinnistu geodeetiline uuring	Töö nr: GEO-055-24 Kuupäev: 05.04.2024
	Nimi	alkiri		
Juhataja	Jaan Väin		Geodeetiline alusplaan Tartu maakond, Nõo vald, Sassi küla Kaunisnõu	Joonis: 1/1
Vastutav	Janno Väin			Mõõtkava: 1:500
Valitöö	Tauri Taale			Majandustegemise teade number: E210213004-001
Kameraal	Tauri Taale			Ennustatud geodeetiline uuring Inseneriühenduse geodeetiline
Telli: Väliprojekt OÜ				