



MTR: EEG000304

Litsents: Geodeetilised ja kartograafilised tööd nr 784 MA

Töö nr: 24-G-2215

Tartumaa Elva vald Suure-Rakke küla

**Männikäbi ja Kasestiku kinnistute geodeetiline
mõõdistus**

M 1:500

Maa-ala plaan

Vastutav spetsialist:

Ahto Lahe

Geodeet:

Ahto Lahe

Mai 2024, Tartu

SISUKORD

- | | |
|--------------------------|---|
| 1. Seletuskiri | 2 |
| 2. Maa-ala plaan M 1:500 | 3 |

GEODEETILISE MÕÕDISTAMISE SELETUSKIRI

Mõõdistatava objekti asukoht: Tartumaa Elva vald Suure-Rakke küla



Töö sisu: Männikabi ja Kasestiku kinnistute geodeetiline mõõdistus.

Töö tellija: V. Laas

Mõõdistamise aeg: mai 2024; Koostamise aeg: mai 2024.

Geodeet: A. Lahe; Vastutav isik: A. Lahe


Kasutatud instrumendid: Elektrontahhümeeter Trimble SPS700; GNSS-seade Trimble R8.
Mõõdistusviis-tahhümeetriline.

Koordinaatide süsteem: L-Est 97; Kõrguste süsteem: EH2000.

Mõõdistamisvõrgu lähtepunktid on määratud VRS Now baasjaamade süsteemi kasutades GNSS seadmega.

Plaani mõõtkava: 1:500.

Koostas: A. Lahe

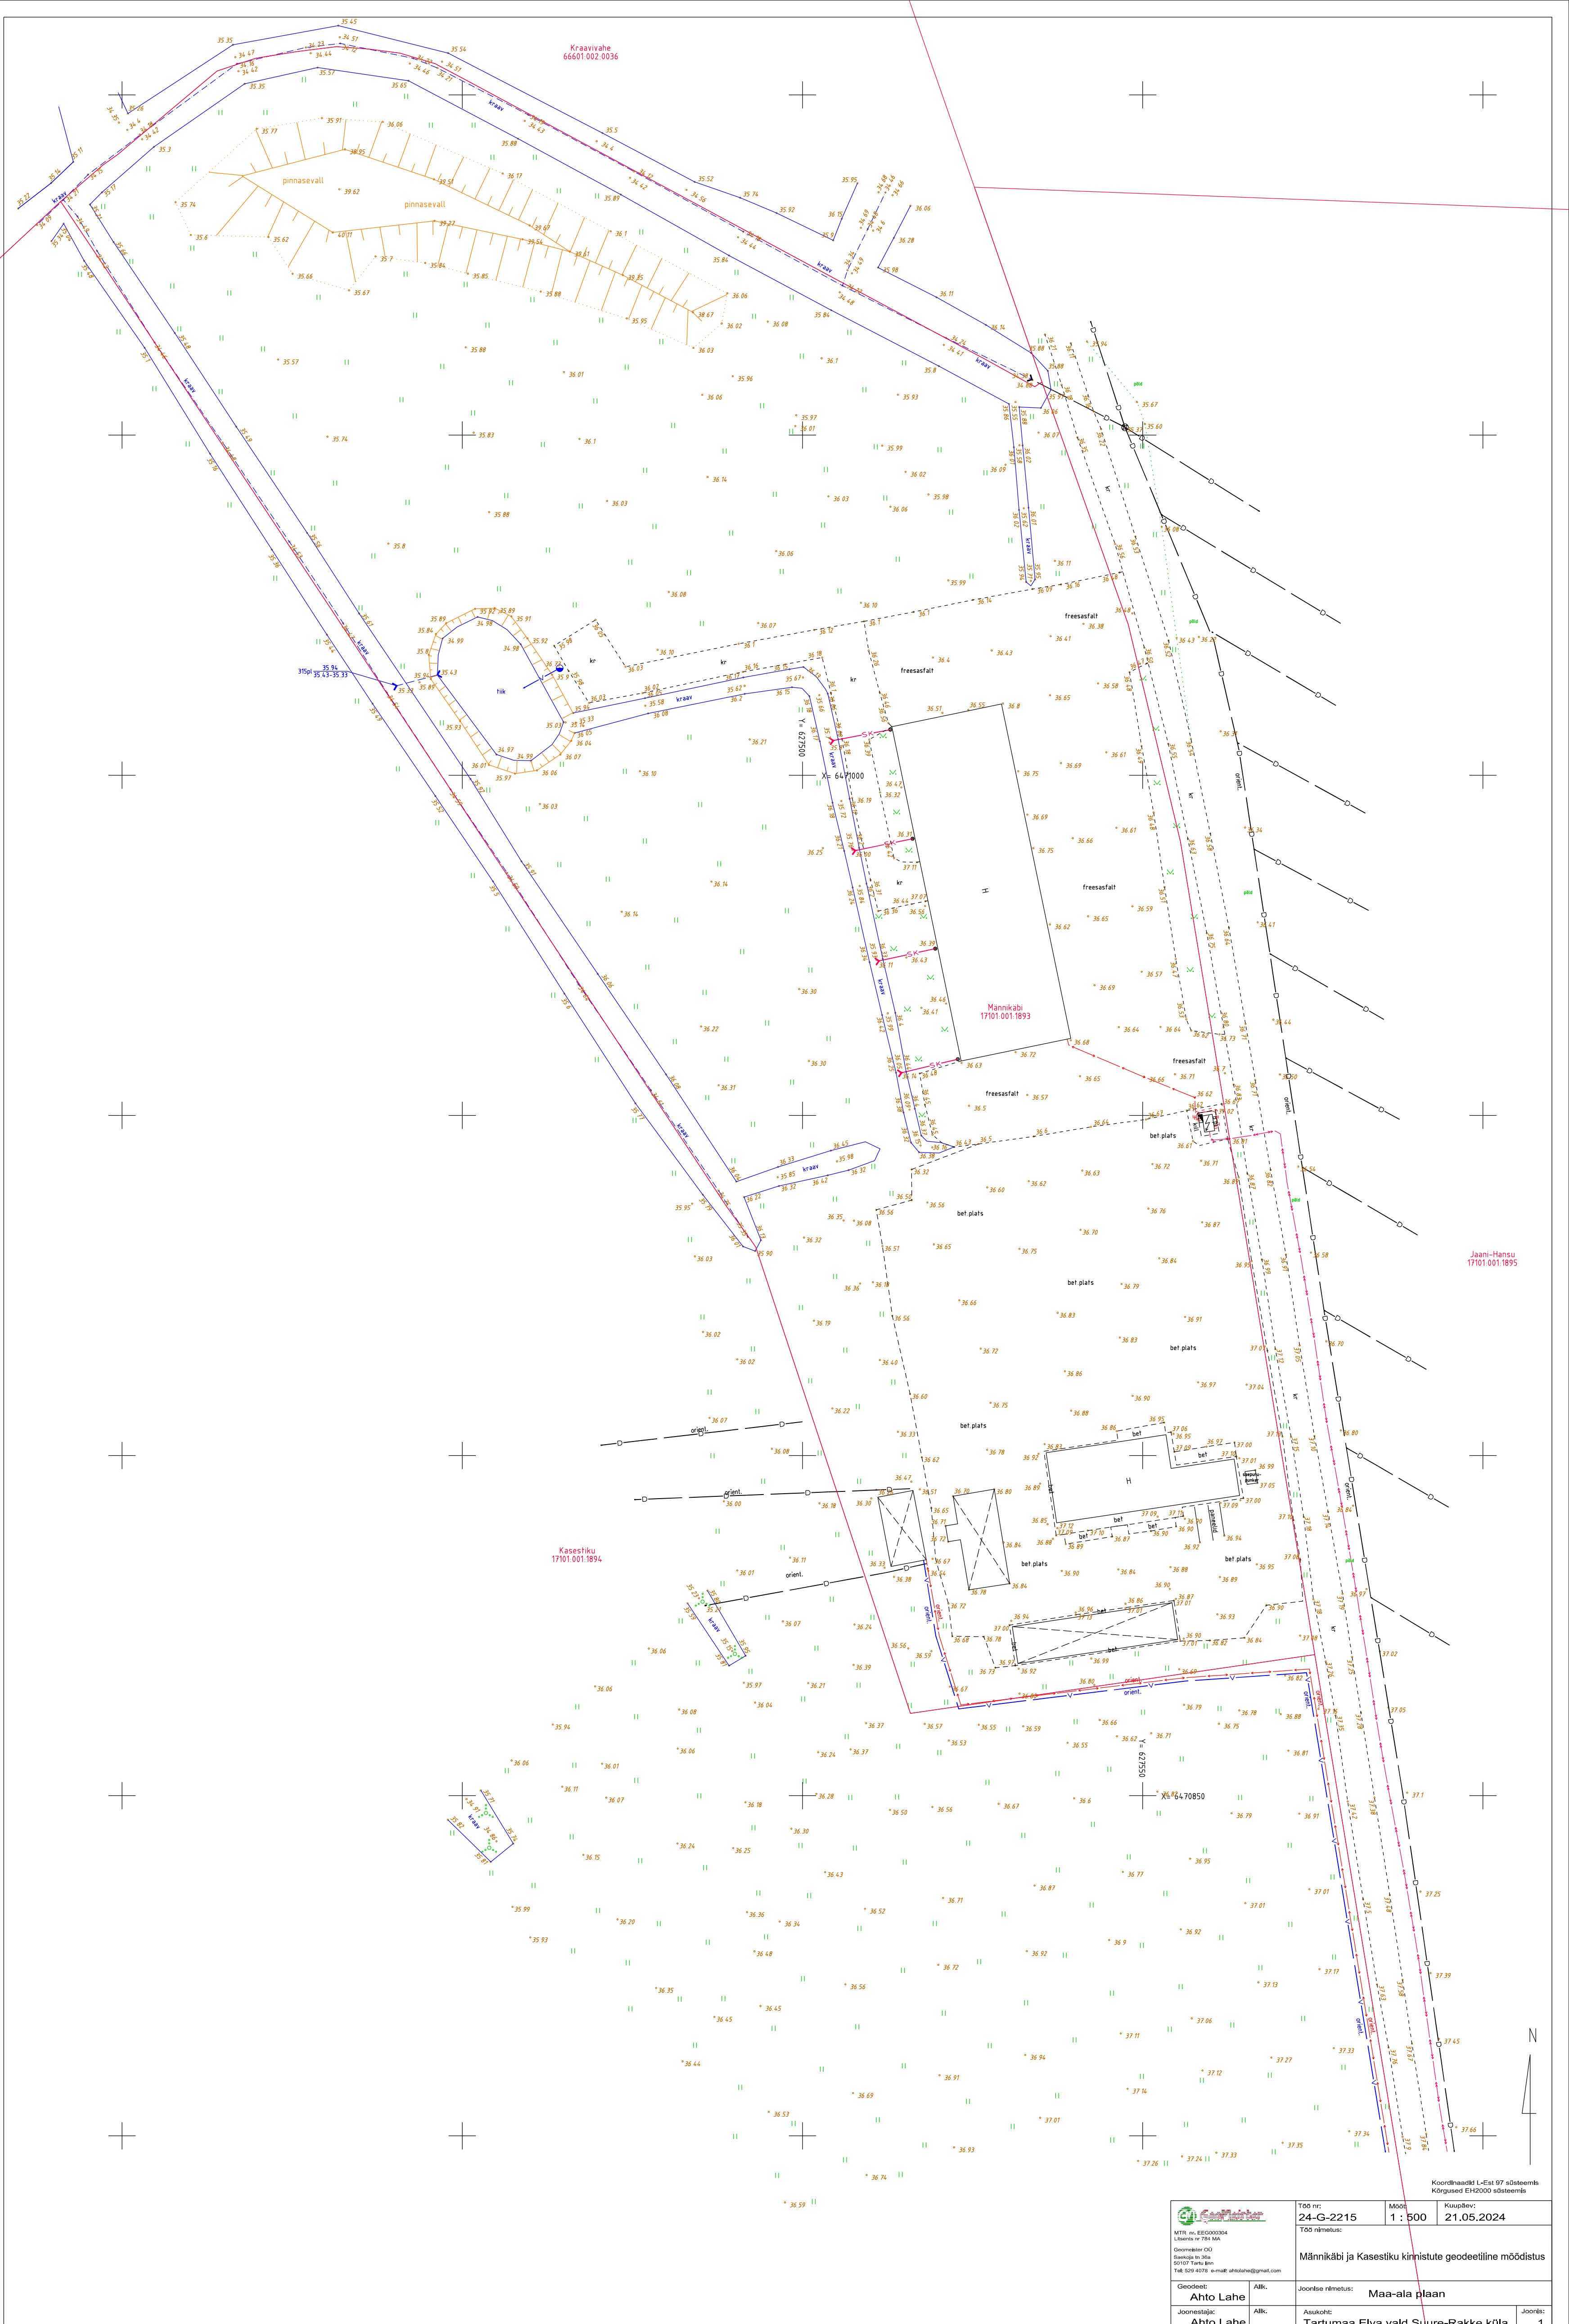

Koordinaadid L-Est 97 sõsteemis
Kõrgused EH2000 sõsteemis

Geodetic
Ahto Lahe
Joonestaja:
Ahto Lahe

Töö nr:
24-G-2215
Töö nimetus:
Männikabi ja Kasestiku kinnistute geodeetiline mõõdistus

Alk:
Joonde nimetus:
Maa-ala plaan
Asukoht:
Tartumaa Elva vald Suure-Rakke küla