



MAAINSENER OÜ reg. kood 11673280
Majandustegevuse register EEG000185



Tellija **Piret**

Töö nr **GEO 6872**

Tartu maakond, Elva vald, Järvaküla

TANI KINNISTU (60501:003:0098) GEODEETILINE ALUSPLAAN

GEODEETILISTE TÖÖDE ARUANNE

projektijuht **Janis Saks**

geodeet **Sven Pedaja**

TARTU
Mai 2024

SISUKORD

1. Geodeetiliste tööde seletuskiri
2. Asukoha skeem M 1:5000
3. Sidumise skeem
4. Geodeetiline alusplaan M 1:500 1 lehel
5. Kooskõlastused

GEODEETILISTE TÖÖDE SELETUSKIRI

1. ÜLDANDMED

Töö nr.: GEO6872

Objekti asukoht: Tartu maakond, Elva vald, Järvaküla

Objekt: Tani kinnistu (60501:003:0098) geodeetiline alusplaan

Tellija: Piret

Töö täitja: Maainsener OÜ (Majandustegevuse register EEG000185)

Töö sisu: Maa-ala mõõdistamine, M 1:500 alusplaani koostamine

2. VÄLITÖÖD

Kõrgussüsteem: EH2000

Koordinaatsüsteem: L'EST 97

Kasutatud lähtepunktid: Trimble VRS Now GNSS püsijaam

Töö teostas geodeet S. Pedaja 2024. a mais.

Mõõdistuse aluspunktide koordinaadid määrati GPS tehnoloogiaga, kasutades kahesagedusliku GPS-seadet Trimble R8.

Situatsiooni mõõdistamisel kasutati elektrontahhümeetrit Trimble RTS55 Robotic, mõõdistusviis tahhümeetriline.

GPS mõõdistatud punktide täpsus geodeetilise põhivõrgu suhtes mahtus vahemikku 0.03m-0.05m.

3. KAMERAALTÖÖD

Geodeetilise alusplaani on koostanud joonestaja M.Kaljuvee, kasutades CAD paketti MicroStation PowerDraft.

Katastriüksuste piirid on Maa-ameti andmetel seisuga 05.2024.a.


Käesolevas aruandes on *.dgn faili väljatrükk paberil:

M 1: 500 geodeetiline alusplaan 1 lehel

Aruanne on koostatud 1 eksemplaris.

Originaalmaterjalid säilitatakse Maainsener OÜ geodeesiabüroo arhiivis


Koostas:...../S.Pedaja/

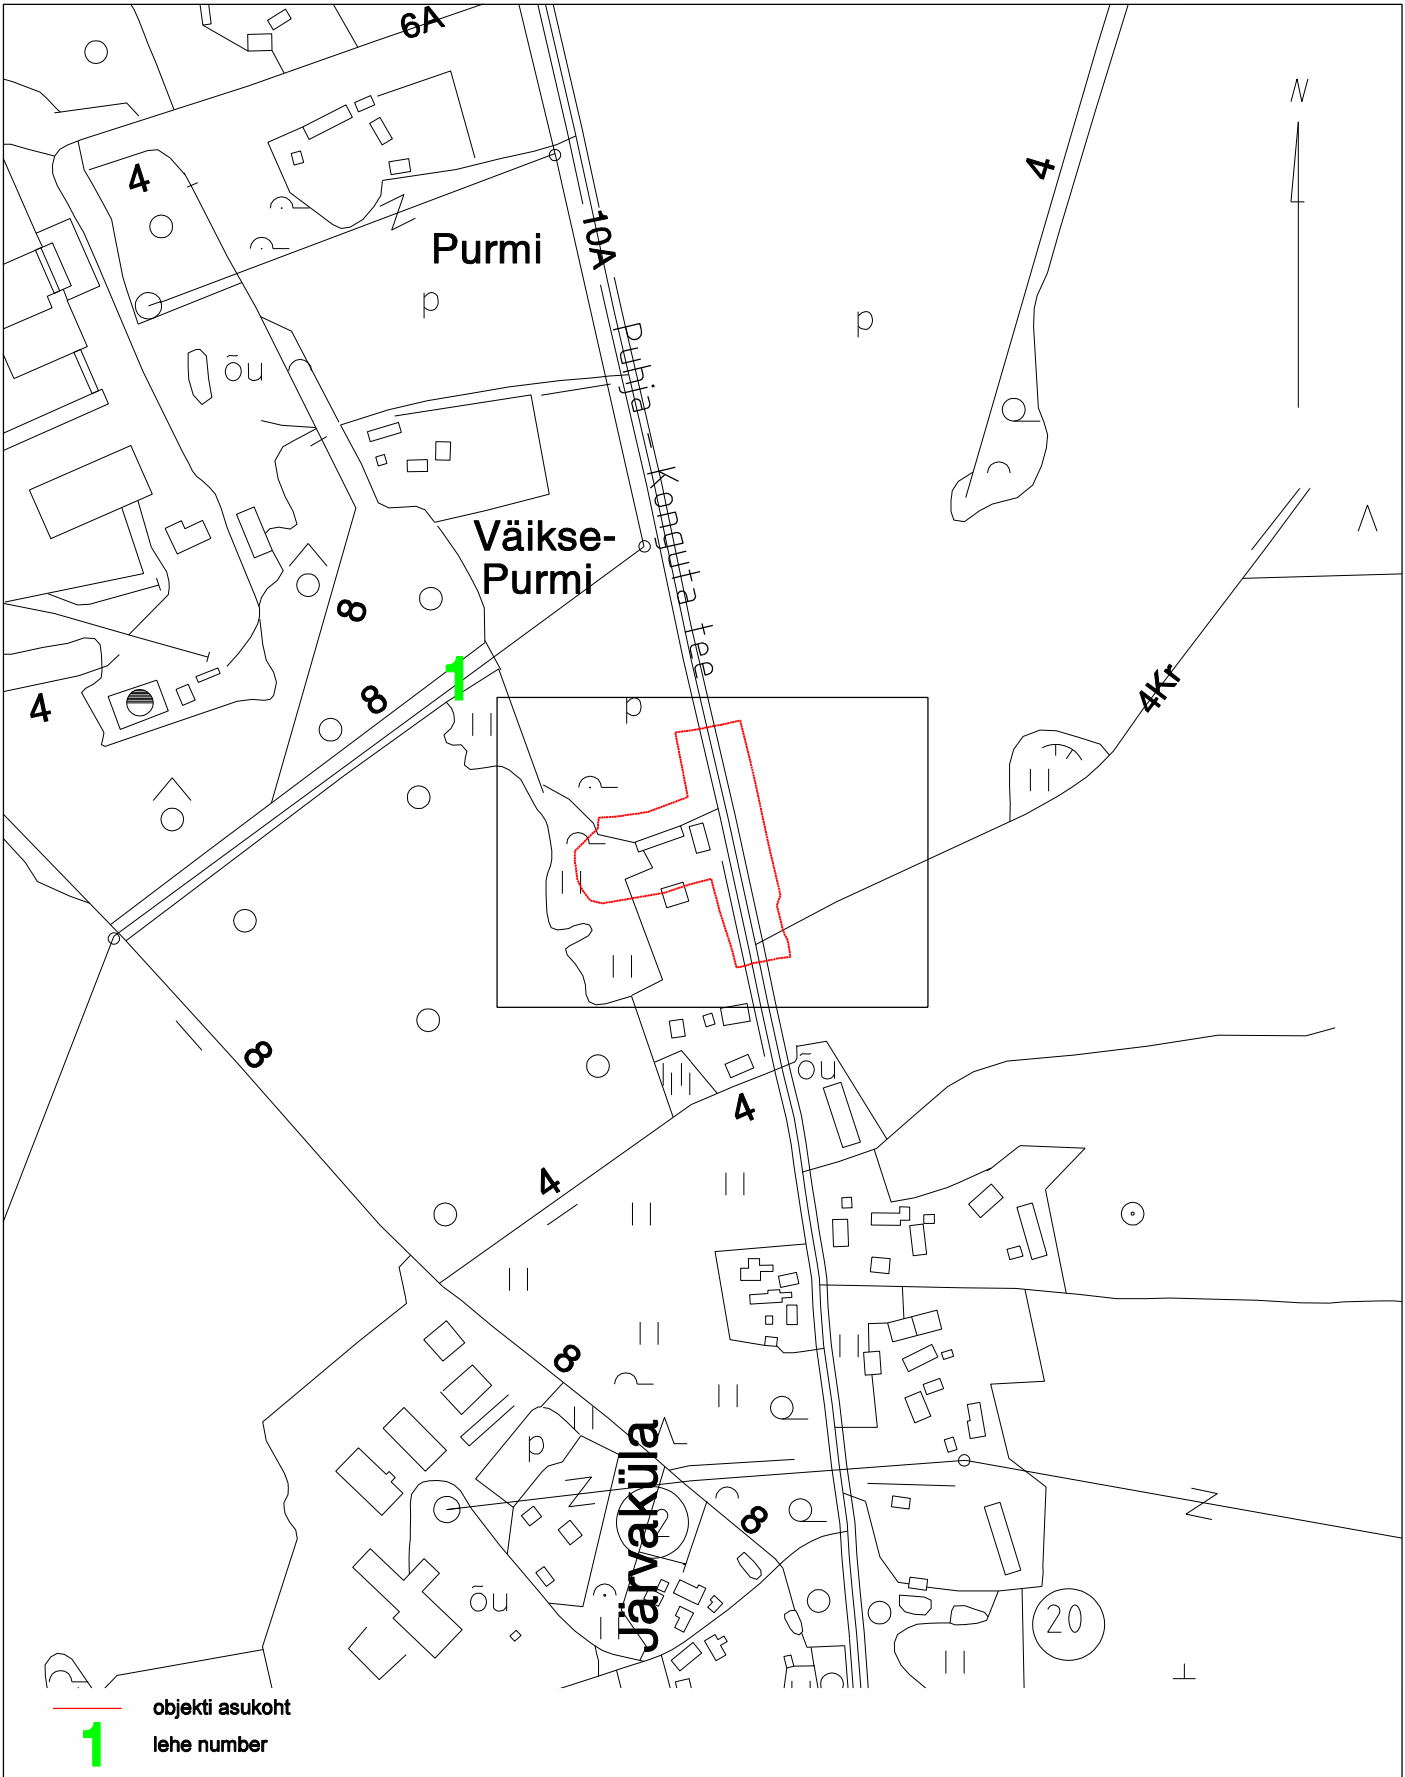


objekti asukoht
1 lehe number

Tartu maakond, Kambja vald, Össu küla, Viljandi mnt 75/1 tel 5171161; info@maainsener.ee , www.maainsener.ee

Majandustegevuse register Nr EEG000185

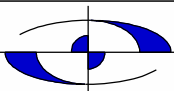
MAAINSENER OÜ 11673280						Objekt: Tartu maakond, Elva vald, Järvaküla Tani kinnistu (60501:003:0098) geodeetiline alusplaan		
joonestaja:	Margit Kaljuvee		Nimetus: ASUKOHA SKEEM					
			Välitööd teostatud: mai 2024. a		Lehti: 1	Lehti: 1		
Tellijä:	Piret		M 1: 5000		Töö nr.	GEO 6872		

Sidumise skeem

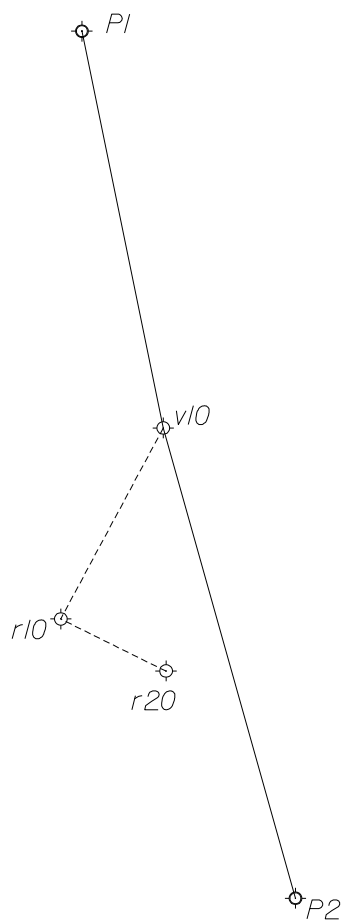

● - seinareeper
○ - GPS baaspunkt
○ - mõõdistusvõrgu punkt
△ - põhivõrgu punkt
355 - punkti nr.

koostas: Sven Pedaja
geodeet
mai 2024

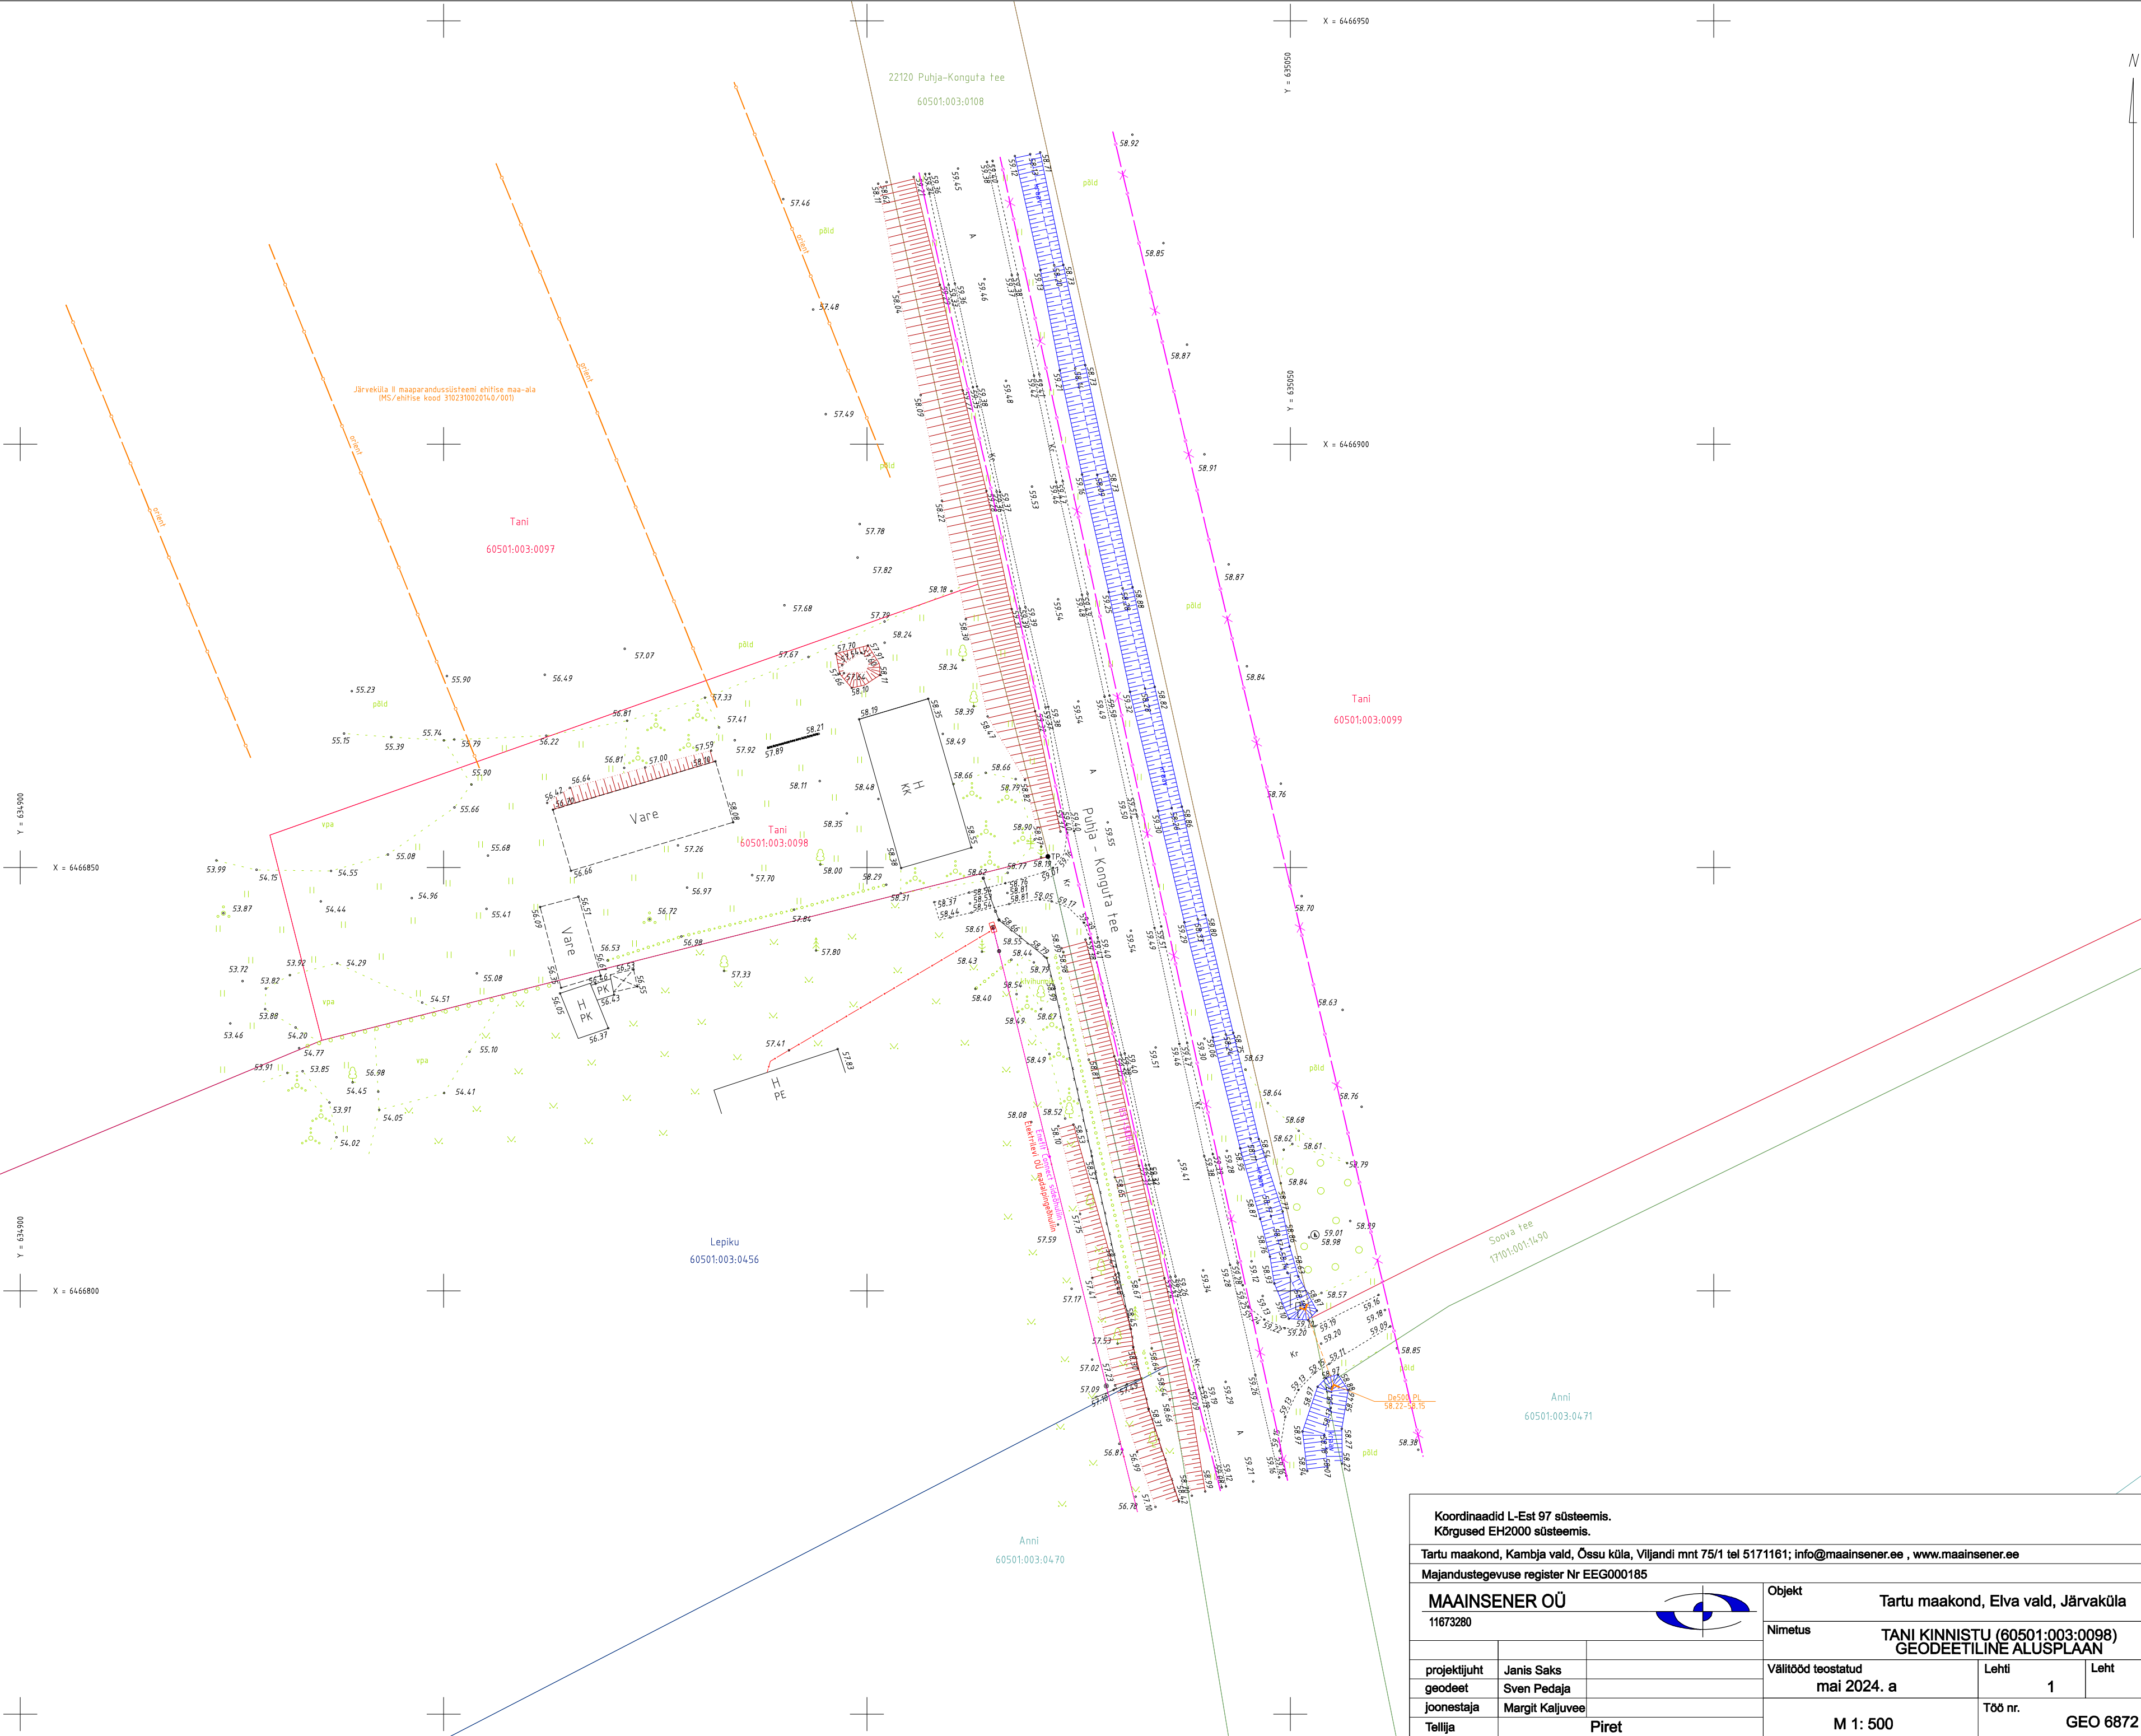

Koordinaadid L-Est 97 süsteemis. Kõrgused EH2000 süsteemis.				
Tartu maakond, Kambja vald, Össu küla, Viljandi mnt 75/1 tel 5171161; info@maainsener.ee , www.maainsener.ee				
Majandustegevuse register Nr EEG000185				
MAAINSENER OÜ		Objekt		
11673280		Tartu maakond, Elva vald, Järvaküla		
		Nimetus		
		TANI KINNISTU (60501:003:0098) GEODEETILINE ALUSPLAAN		
projektijuht	Janis Saks	Välitööd teostatud	Lehti	Leht
geodeet	Sven Pedaja	mai 2024. a	1	1
joonestaja	Margit Kaljuvee	Töö nr.		
Tellij	Piret	M 1: 500		
		GEO 6872		

Tere

Teie pöördumine VAH-129149 "Võrgu asukohaandmete tellimine Tartu maakond, Elva vald, Järvaküla, Tani" on lahendatud resolutsiooniga: **Tehtud**.

Lahendaja selgitus: Antud mõõtealas puuduvad Elektrilevi OÜ omandikuuluvusega maa-alused elektripaigaldised.

Väljastame kaardivaate DXF failina ning täiendavaid teostusjooniseid väljastada ei ole.

Kaardivaade ei ole geodeetiliselt täpne, võib nihkes olla. Andmed leiate manusest.

Küsimuste korral aitab Teid Lii Roosipuu (Lii.Roosipuu@elektrilevi.ee)

Heade soovidega

Elektrilevi OÜ



MAAINSENER OÜ

Tartu maakond

Kambja vald

Õssu küla

Viljandi mnt 75/1

61713

janis@maainsener.ee

Teie: 17.05.2024 nr 6.2-2/21083

Meie: 20.05.2024 nr 6.2-2/21089

**Tani kinnistu (katastritunnus
60501:003:0098) geodeetilise alusplaani
kooskõlastus**

Põllumajandus- ja Toiduameti Lõuna regiooni Tartu esindus on läbi vaadanud Maainsener OÜ (registrikood 11673280) esitatud geodeetilise alusplaani (töö nr GEO 6872) (registreeritud Põllumajandus- ja Toiduameti dokumendihaldussüsteemis nr 6.2-2/21083) Tartu maakonnas Elva vallas Järvakülas.

Mõõdistusalale jääva Järveküla II (maaparandussüsteemi/ ehitise kood 3102310020140/001) ehitise drenaažitorud on kantud geoalusele. Drenaažitorude asend on orienteeriv.

(allkirjastatud digitaalselt)

MIKK LUSTMETS

Peaspetsialist

Mikk Lustmets

peaspetsialist

Põllumajandus- ja Toiduamet

Lõuna regioon

Tähe 4, Tartu

telefon: 53775950

e-post: mikk.lustmets@pta.agri.ee