



Kutsika topo-geodeetiline uuring

Tartu maakond, Elva vald, Völlinge küla, Kutsika

Geodeesia

9223-24

Objekt

Aadress

Staadium

Töö nr

Geodeesia24 OÜ

Marju Lember

Geodeet tase 6, nr 163626

Möödistaja

Vastutav geodeet

Kutsetunnistus

13.05 – 13.06.2024

Uuringu tegemise kp.

06.06.2024

Välitööde kp.

Tallinn

SISUKORD		
	DOKUMENDI NIMI	MÕÕTKAVA
	SISUKORD	
	SELETUSKIRI	
	TEHNOVÕRKUDE VALDAJATE LOETELU	
	ASUKOHA SKEEM	1:10 000
	MAA-ALA PLAAN	1:500

SELETUSKIRI

OBJEKTI ANDMED:

Aadress: Tartu maakond, Elva vald, Völlinge küla, Kutsika
Katastritunnus: 60501:001:0200

TELLIJA ANDMED:

Nimi: Liisa Leppik
Kontakt: liisa.leppik@gmail.com

MÕÕDISTAJA ÜLDANMED:

Mõõdistas: Kristo Kapp
Firma nimi: Geodeesia24 OÜ
Aadress: Pärnu mnt 139E, 11317 Tallinn, Harjumaa
Tel: +372 56 21 7960
E-mail: info@geodeesia24.ee
Äriregistri nr: 12135099
MTR reg Nr: EEG000265

Mõõdistused on kooskõlas Majandus- ja kommunikatsiooniministeeriumi 14.04.2016. aastal vastuvõetud määrusega nr 34 "Topo-geodeetilisele uuringule ja teostusmõõdistamisele esitatavad nõuded".

LÄHTEANDMED:

Maa-ala on mõõdistatud riigi koordinaatide süsteemis L-EST'97 ja kõrgused on antud EH2000 kõrguste süsteemis. Mõõdistamine tugineb GNSS-mõõtmistele. GNSS-mõõtmiste tegemiseks kasutati reaalajas mõõtmisviisi.

KASUTATUD MATERJALID:

Katastriüksuste piirid on saadud Maa-ametist seisuga 07.06.2024.

a. ELEKTER:

- Elektrilevi OÜ kaardivaade

MÕÕDISTAMINE:

Mõõtkava: 1:500.
Mõõdistatud ala suuruseks on 1.88 ha.
Mõõdistusmeetod: tahhümeetiline.

TEHNOVÕRGUD:

Tehnovõrgud kanti plaanile mõõdistamistulemuste, uurimisandmete ja võrgu valdajate ja omaniku poolt väljastatud materjalide alusel. Uuritaval maa-alal paiknevad: madalpinge kaabel, vee-, kanalisatsiooniorustik, drenaažitorustik. Mõõdistusallas võib leiduda tuvastamata ja joonisele peale kandmata tehnovõrke. Geodeesia24 OÜ ei vastuta tehnovõrkude asukoha õigsuse eest. Enne kaevetöid tuleb tehnovõrgu omanikul või haldajal nende täpne asukoht tuvastada ja ette näidata.

MUUD SELGITUSED:

Töö on väljastatud digitaalselt tellijale ning kohalikule omavalitsusele arhiveerimiseks.

KASUTATUD INSTRUMENDID:

Mõõtmistööde tegemiseks kasutati elektrontahhümeetrit Trimble S5 koos väliarvutiga TCS3, GPS seadet Trimble R8S. Joonised koostati tarkvarapaketi ZWCAD 2020.

13.06.2024
Sisukorra ja seletuskirja koostas: /Annika Kangur/

9223-24 TEHNOVÕRKUDE VALDAJATE LOETELU

JRK NR	ORGANISATSIOON	KUUPÄEV JA NR	SISU JA ESINDAJA	MÄRKUS
1.	Telia Eesti AS	29.05.2024 IP87896-87067	Sideehitised Oleg Kromanov	Puuduvad
2.	Elektrilevi OÜ	28.05.2024	Elektriehitised Lii Roosipuu	Andmed väljastatud. Elektrilevi OÜ ei koostööst geodeetilisi uuringuid
3.	Põllumajandus- ja Toiduamet	12.06.2024 6.2-2/25032	Maaparandusrajatised Mikk Lustmets	Koostööstatud

Lugupeetud Annika Kangur, OÜ Geodeesia24

Telia Eesti AS (edaspidi Telia) on koostanud vastuse Teie poolt 28.05.2024 esitatud taotlusele IP87896 9223-24 Kutsika, Völlinge küla, Elva vald, Tartu maakond.

Antud moodsustusalas Telia sideehitised puuduvad.

Sideehitiste käppenäitamise tellimine ei ole vajalik.

Lugupidamisega Telia Eesti AS volitatud esindaja Oleg Kromanov

Saatja: Annika Kangur <annika_kangur@hotmail.com>
Saatmisaeg: 28 May 2024 17:25
Adressaat: Annika Kangur
Teema: Fwd: [JIRA] Teie pöördumine "Võrgu asukohaandmete tellimine Kutsika, Völlinge küla, Elva vald, Tartu maakond" on lahendatud.
Manused: 9223-24 Kutsika, Völlinge küla, Elva vald,.zip

Get [Outlook for Android](#)

From: VAH teated <webmap.andmevead@elektrilevi.ee>
Sent: Tuesday, May 28, 2024 5:15:00 PM
To: annika_kangur@hotmail.com <annika_kangur@hotmail.com>
Subject: [JIRA] Teie pöördumine "Võrgu asukohaandmete tellimine Kutsika, Völlinge küla, Elva vald, Tartu maakond" on lahendatud.

Tere

Teie pöördumine VAH-130453 "Võrgu asukohaandmete tellimine Kutsika, Völlinge küla, Elva vald, Tartu maakond" on lahendatud resolutsiooniga: **Tehtud**.

Lahendaja selgitus: Väljastatud kaardivaade (antud alas maakaablid puuduvad).

Küsimuste korral aitab Teid Liina Tamm (Liina.Tamm@elektrilevi.ee)

Heade soovidega
Elektrilevi OÜ



OÜ GEODEESIA24

Harju maakond

Tallinn

Kesklinna linnaosa

Pärnu mnt 139e

11317

info@geodeesia24.ee

Teie: 07.06.2024 nr 6.2-2/25027

Meie: 12.06.2024 nr 6.2-2/25032

**Kutsika katastriüksuse geodeetilise
alusplaani koostöölastus**

Põllumajandus- ja Toiduameti Lõuna regiooni Tartu esindus on läbi vaadanud OÜ Geodeesia24 (registrikood 12135099) esitatud geodeetilise alusplaani (töö nr 9223-24) (registreeritud Põllumajandus- ja Toiduameti dokumendihaldussüsteemis nr 6.2-2/25027) Tartu maakonnas Elva vallas Võllinge külas.

Möödistusalale jääva Võllinge II (maaparandussüsteemi/ ehitise kood 2103610020070/006) ehitise drenaažitorud on kantud geoalusele. Drenaažitorude asend on orienteeriv.

(allkirjastatud digitaalselt)

MIKK LUSTMETS

Peaspetsialist

Mikk Lustmets

peaspetsialist


Põllumajandus- ja Toiduamet

Lõuna regioon

Tähe 4, Tartu

telefon: 53775950

e-post: mikk.lustmets@pta.agri.ee

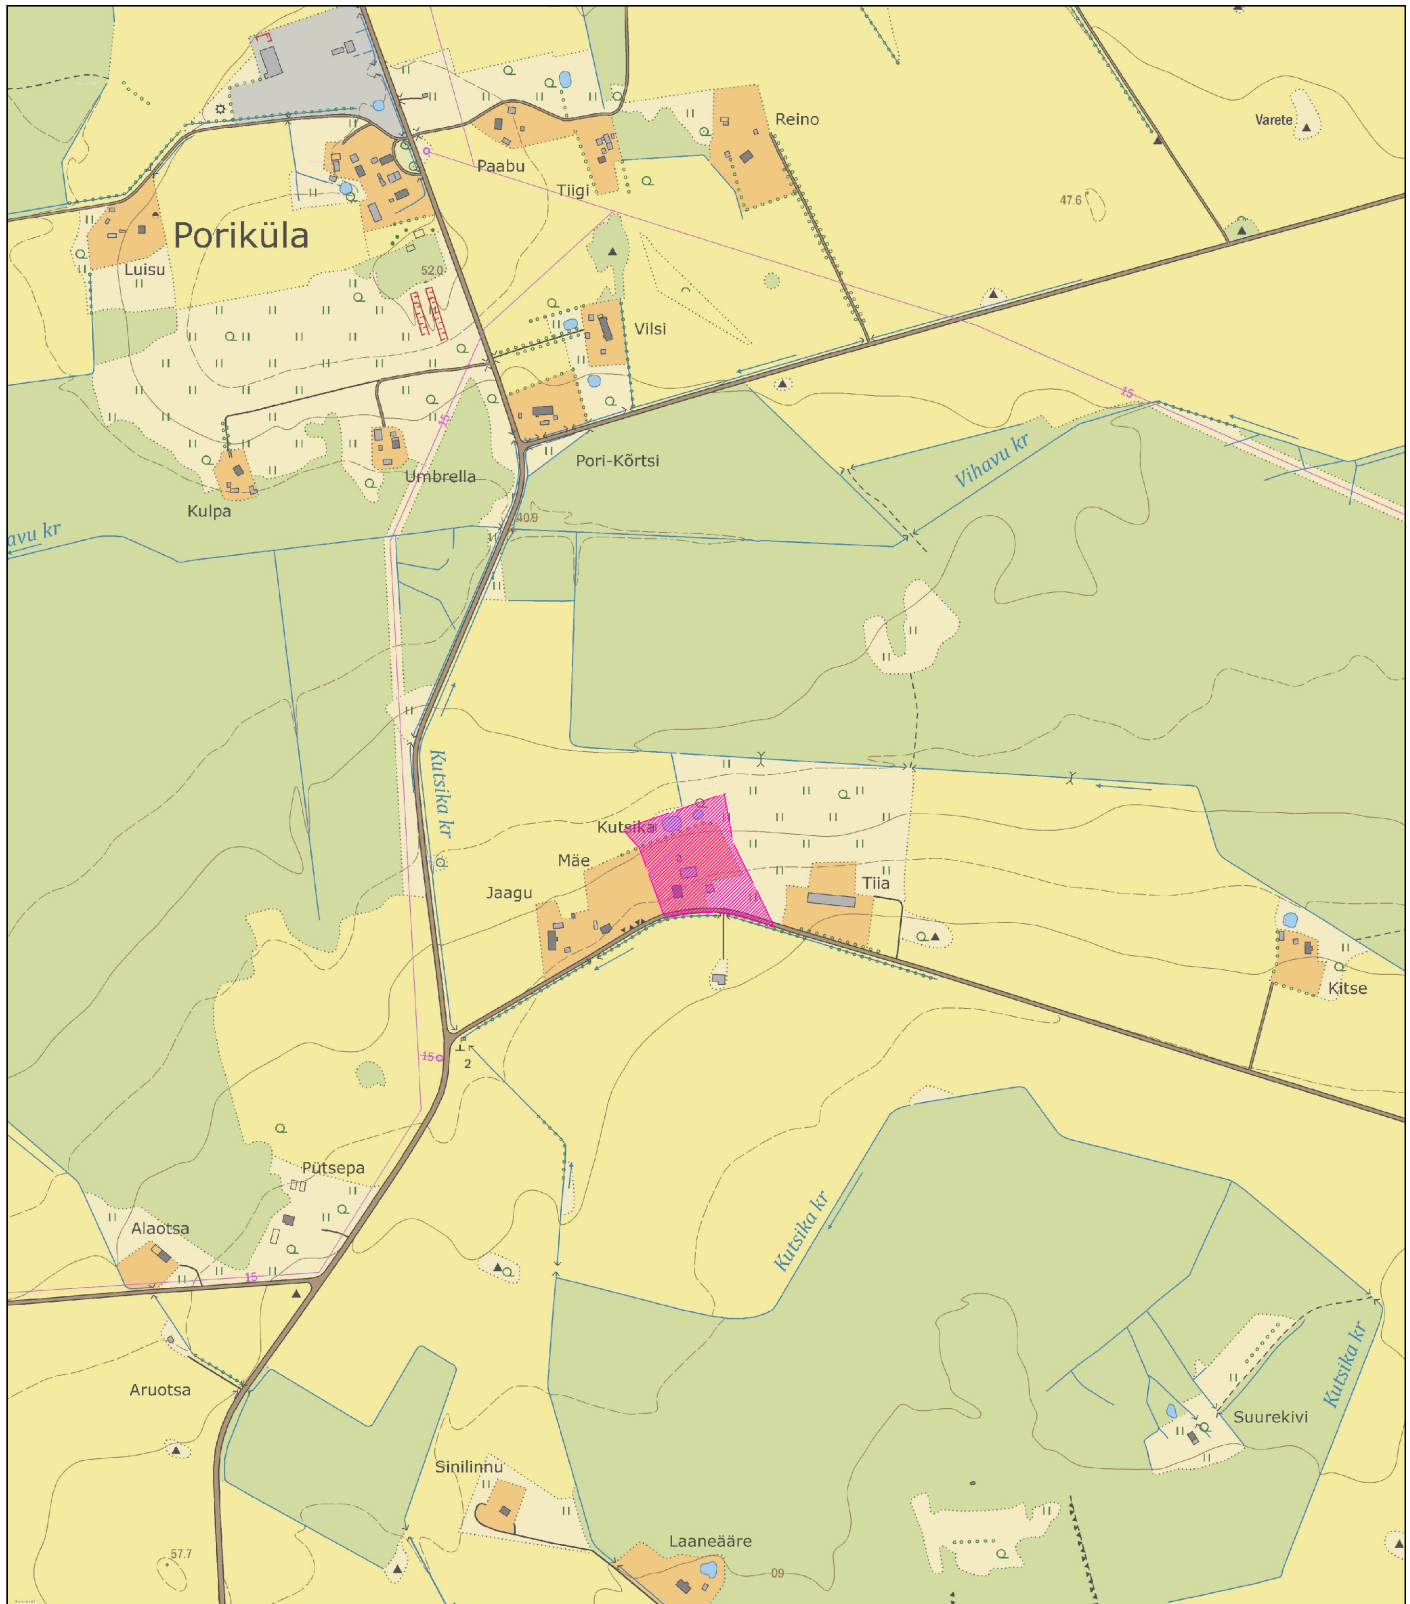

Mõõdistatud maa-ala

Aluskaart: Maa-amet 2024



Geodeesia 24 OÜ
Litsentsid: 751 MA, EEG000265
Reg.nr: 12135099
Pärnu mnt 139e, 11317 Tallinn
info@geodeesia24.ee

Objekt:

Kutsika

Tartu maakond, Elva vald, Völlinge küla, Kutsika

Vastutav geodeet:	Marju Lember	Joonise nimetus:	ASUKOHA SKEEM		Mõõtkava:
Koostas:	Annika Kangur	Töö nr:	9223-24	Stadium:	1:10 000
				Kuupäev:	Leht:
				06.06.2024	1

