



Kirjanurk

Sest meie oskame

Tellija: Enersense Aktsiaselts
Dmitri Polzunov
e-mail: Dmitri.polzunov@enersense.com

Tartu maakond Elva vald Elva linn

Kirde tn 2 SaintGobain tehase alajaama ühenduskaablid

TEOSTUSJONIS

Töö nr 11133T

Koostas: Angeelika Sepp

märts 2024

Kirjanurk OÜ
Registrikood: 12592543
Hiievälja tee 20,
Oru küla, Kose vald,
75103 Harjumaa

TEL003987
EEG000316
EEP004848

Koostaja tel: +372 53522039
e-mail: angeelika@kirjanurk.ee
Üld tel: +372 5209 235
e-mail: yld@kirjanurk.ee

SISUKORD

1. Tiitelleht	1
2. Sisukord	2
3. Seletuskiri	3
4. Asukoha skeem	4
5. Teostusjoonis	5
6. Lõpuleht	6

SELETUSKIRI

1. Üldandmed

Objekti asukoht: Tartu maakond Elva vald Elva linn

Objekti nimetus: Kirde tn 2 SaintGobain tehase alajaama ühenduskaablid

Tööde täitmise aeg

Välitööd: 13.03.2024.a.
Kameraaltööd: 14.03.2024.a.

Töö teostajad: geodeet Marek Mändla
geodeet Angeelika Sepp

2. Geodeetiliste lähtepunktide andmed

Koordinaadid riiklikus L-EST97 ristkoordinaatide süsteemis.

Kõrgused EH2000 süsteemis

Lähtepunkt: Trimble VRS Now

3. Objekti geodeetilise sidumise andmed

Mõõdistamistöödeks vajalik alusvõrk rajati GPS seadmega Leica GS18T.

4. Mõõtmistööd

Vastavalt lähteülesandele teostati M1:500 elektrirajatiste teostusmõõdistus pikkusega 363.84 m. Plaan koostati arvutil graafikaprogrammiga MicroStation PowerDraft.

5. Kasutatud instrumendid

Mõõdistamistöödel kasutati GPS seadet Leica GS18T ja elektrontahhümeetrit Leica TS13.

6. Üleantavate materjalide loetelu

Tellija: Enersense Aktsiaselts

-digitaalinfo dgn/dwg/pdf formaadis


Kohalik omavalitsus

-digitaalinfo dgn/dwg/pdf formaadis

Koostas:


Angeelika Sepp
14.03.2024.a.

ASUKOHA SKEEM

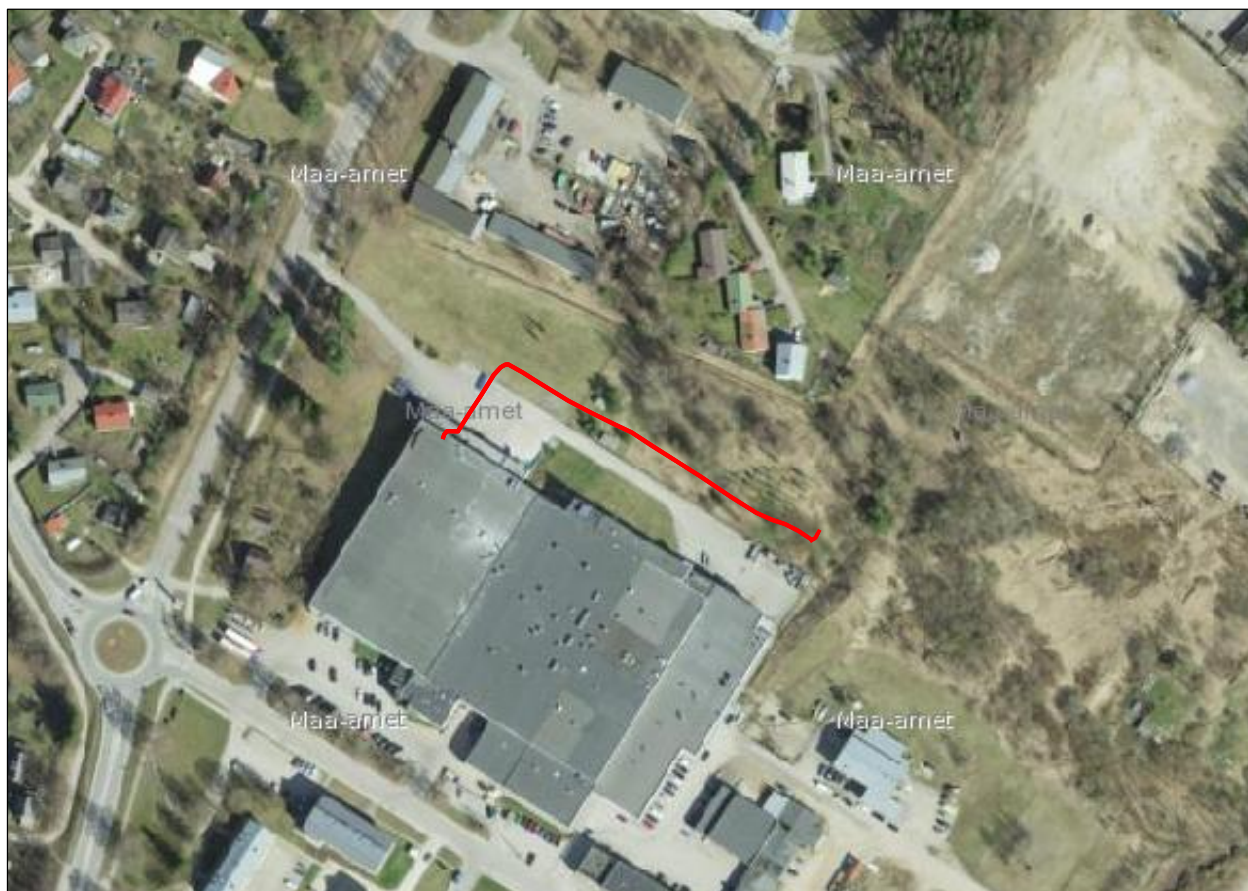

— Mõõdistatud objekt

Koostaja:
A.Sepp

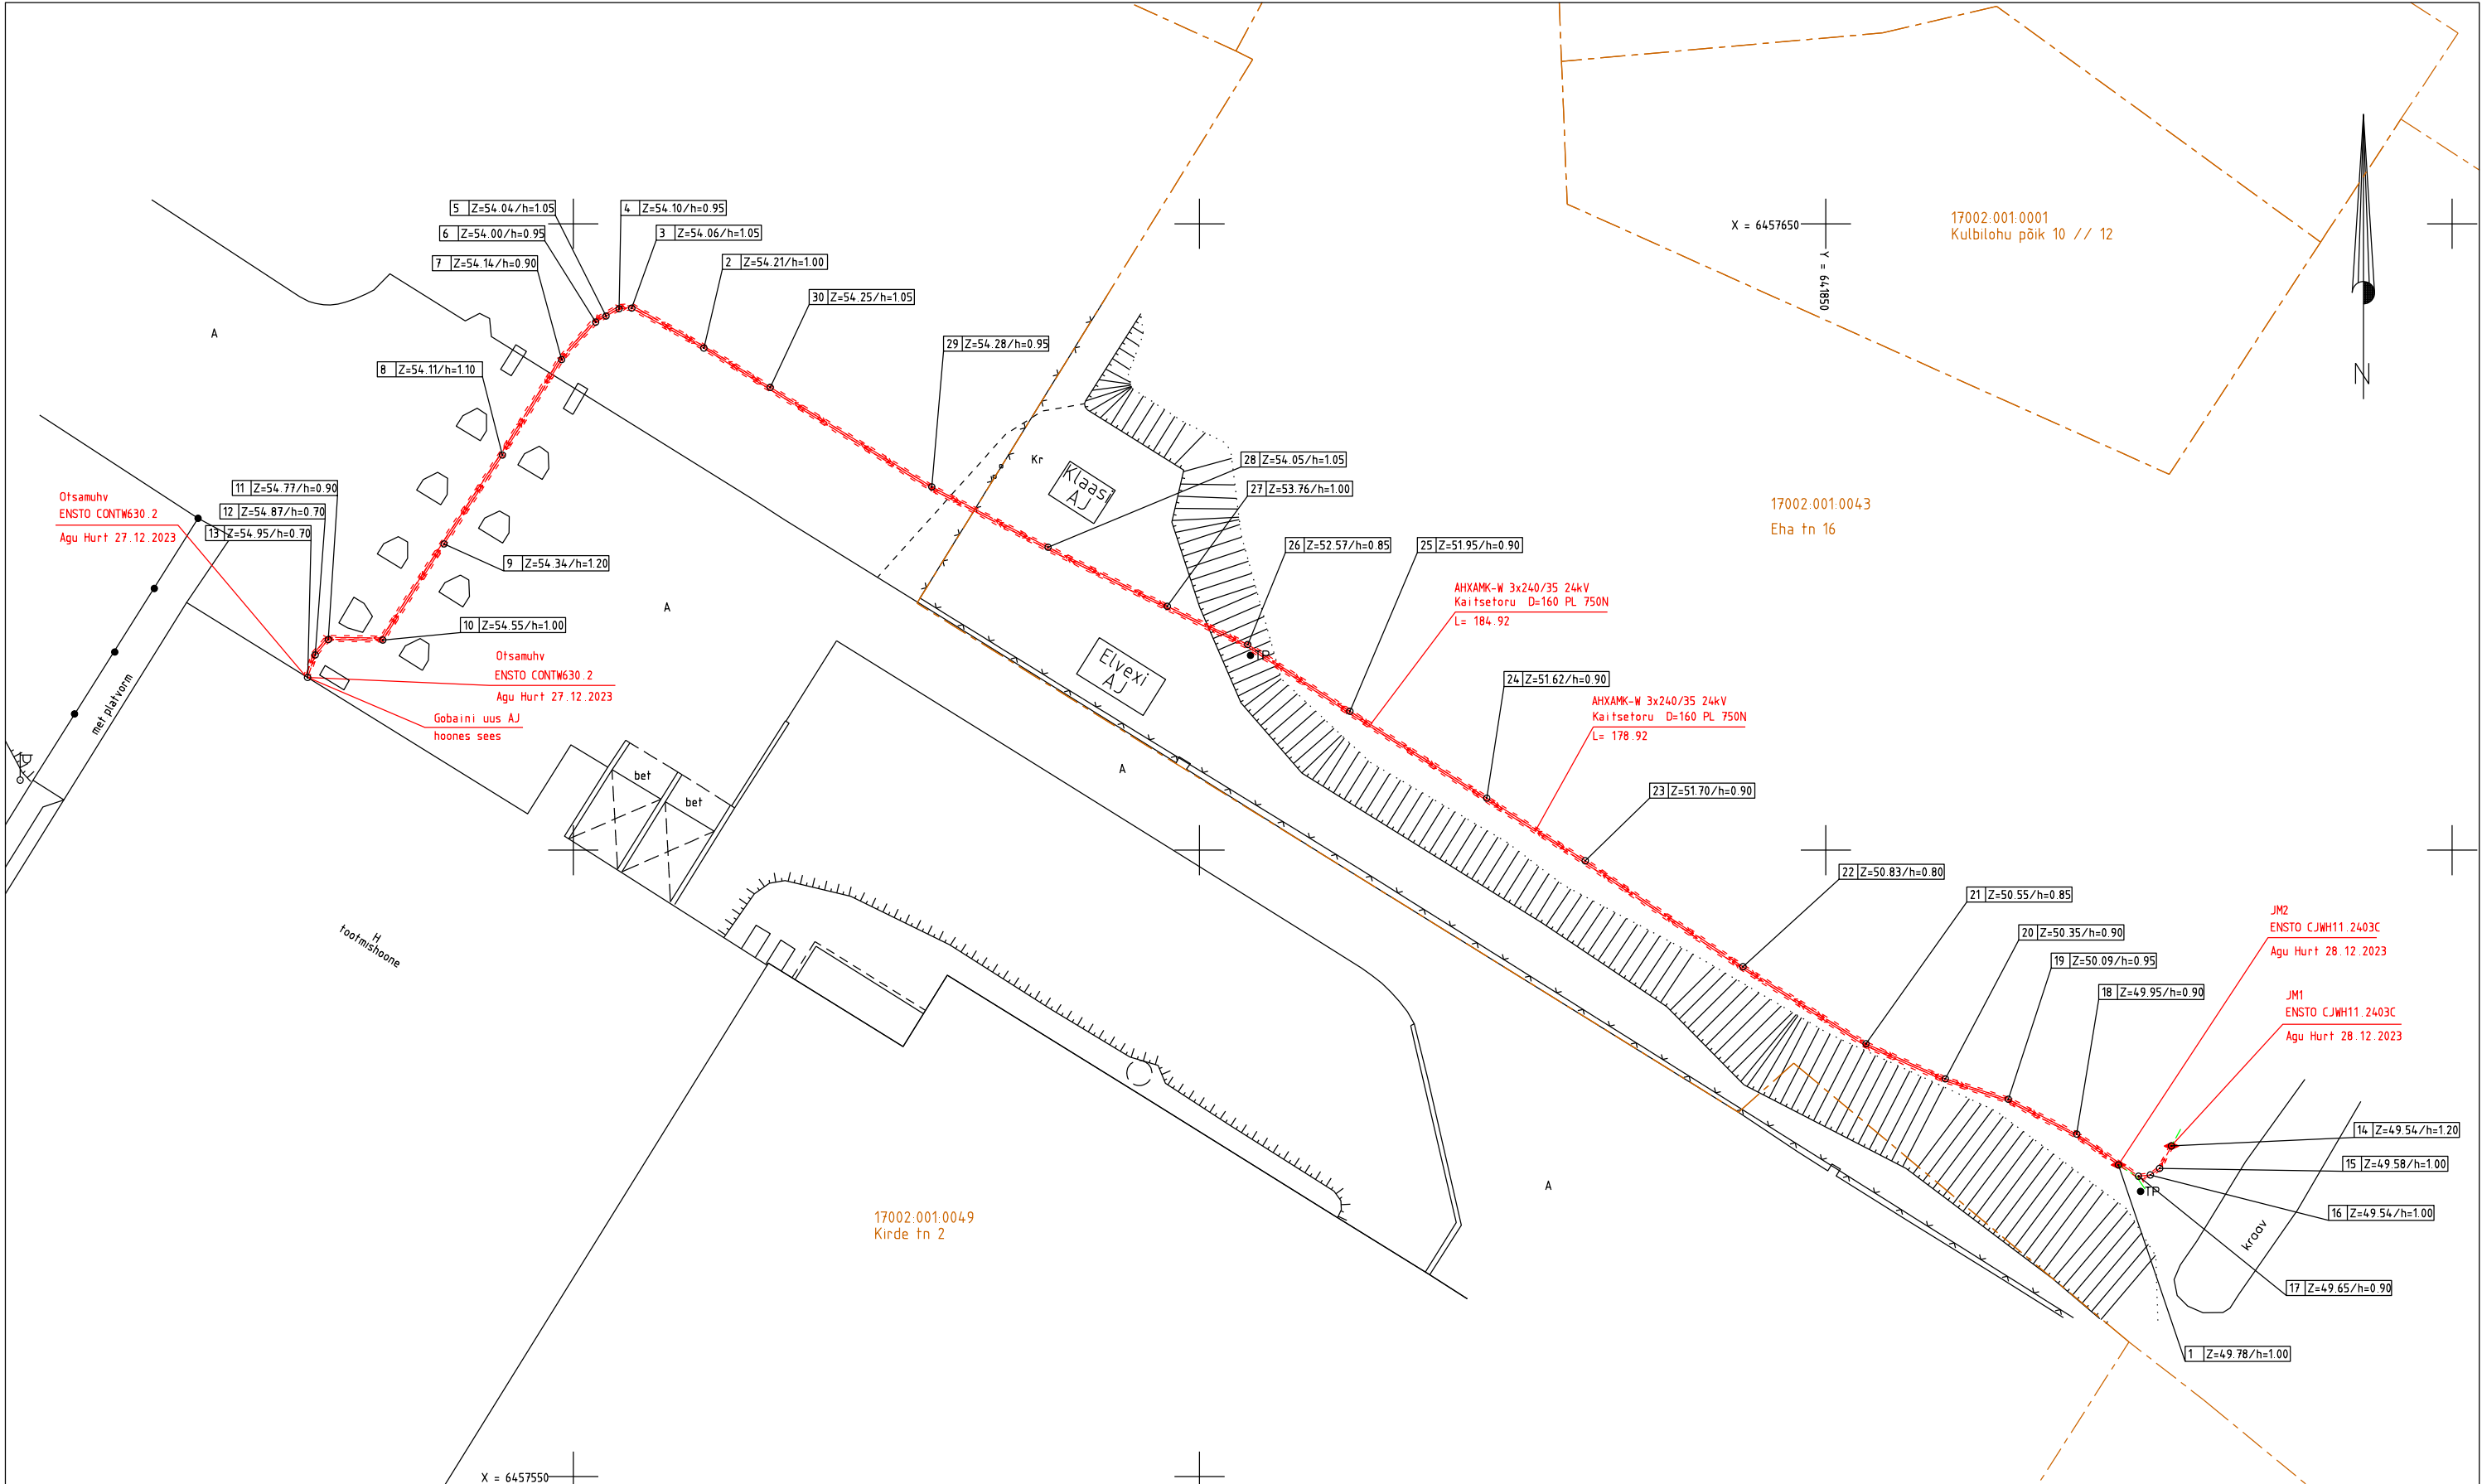

Märkused:
Ehitaja/tellija: Enersense Aktsiaselts
Koordinaadid L-EST97 süsteemis, kõrgused EH2000 süsteemis
Katastriüksuste piirid: väljavõte Maa-ametist 14.03.2024. Kihil "PIIR" esitatud piirjoonte asukohad on informatiivsed.

TÖÖ NR	11133T	OBJEKT	Kirde tn 2 SaintGobain tehase alajaama ühenduskaablid		
TÖÖ KOOD		AADRESS	Tartu maakond Elva vald Elva linn		
KOOSTAS	A. Sepp	FAIL	11133T Kirde tn 2 el		
MÕÕDISTAS	M. Mändla	MÕÕDKAVA	LEHT	JÕONIS	
MÕÕDISTATUD	13.03.2024	1:500	1 / 1	Teostusjoonis	



Kirjanurk

TEL003987 EEP000316 EEP004848
yld@kirjanurk.ee, rg-kood 12592543
Hiievälja tee 20 Oru küla Kose vald Harjumaa

Käesolevas toimikus on 6 lehte.

Koostas:

Angeelika Sepp

14.03.2024.a.