

Elva vald
Verevi küla
Läätsa

GEODEETILINE ALUSPLAAN

2024

SISUKORD

1. Seletuskiri	1
2. Maa-ala plaan	2

SELETUSKIRI

1. ÜLDOSA

Töö nimi: Läätsa kü geodeetiline alusplaan

Objekti asukoht: Elva vald, Verevi küla, Läätsa

Tellija: Erasik

Töö sisu: geodeetilise alusplaani koostamine

Töö täitja: Geodeesia OÜ (Litsents 606 MA; MTR EEG000078)

2. GEODEETILINE ALUS

Koordinaatsüsteem: L-EST97

Kõrgussüsteem: EH2000

Kasutatud lähtepunktid: Geosoft OÜ GNSS püsijaamade võrk „Trimble VRS Now“

3. VÄLITÖÖD

Välitööd on teostatud 26.06.2024. a. elektrontahhümeetriga Trimble S5 ning GNSS seadmega Trimble R6. Mõõdistusviis kombineeritud.

Mõõdistamise baaspunktid määrati kasutades kahesageduslikku reaalaajas kinemaatilise (RTK) mõõtmismeetodiga GPS komplekti Trimble R6. Baaspunkti rajamise täpsuseks oli plaaniliselt (X,Y) ± 8 mm ja kõrguslikult (h) ± 15 mm riikliku mõõdistusvõrgu suhtes.

Kokku mõõdistati maa-ala suurusega 8 700 m².

4. KAMERAALTÖÖD


Katastriüksuste piirid on seisuga juuli 2024. a (kihil „piir“ esitatud piirjoonte asukohad on informatiivsed).

Maa-ala plaan on koostatud programmiga OpenSite Designer CE 2021. Töö lõppvormistus on esitatud tellijale dgn, pdf ja dwg formaadis ning kohaliku omavalitsuse geoarhiivi dgn formaadis.

Aruanne on koostatud digitaalses vormingus (.pdf) ja esitatud kohaliku omavalitsuse geoarhiivi. Töös kasutatud lähteandmeid hoitakse Geodeesia OÜ-s.

Juuli 2024

Koostas: /K. Kõre/

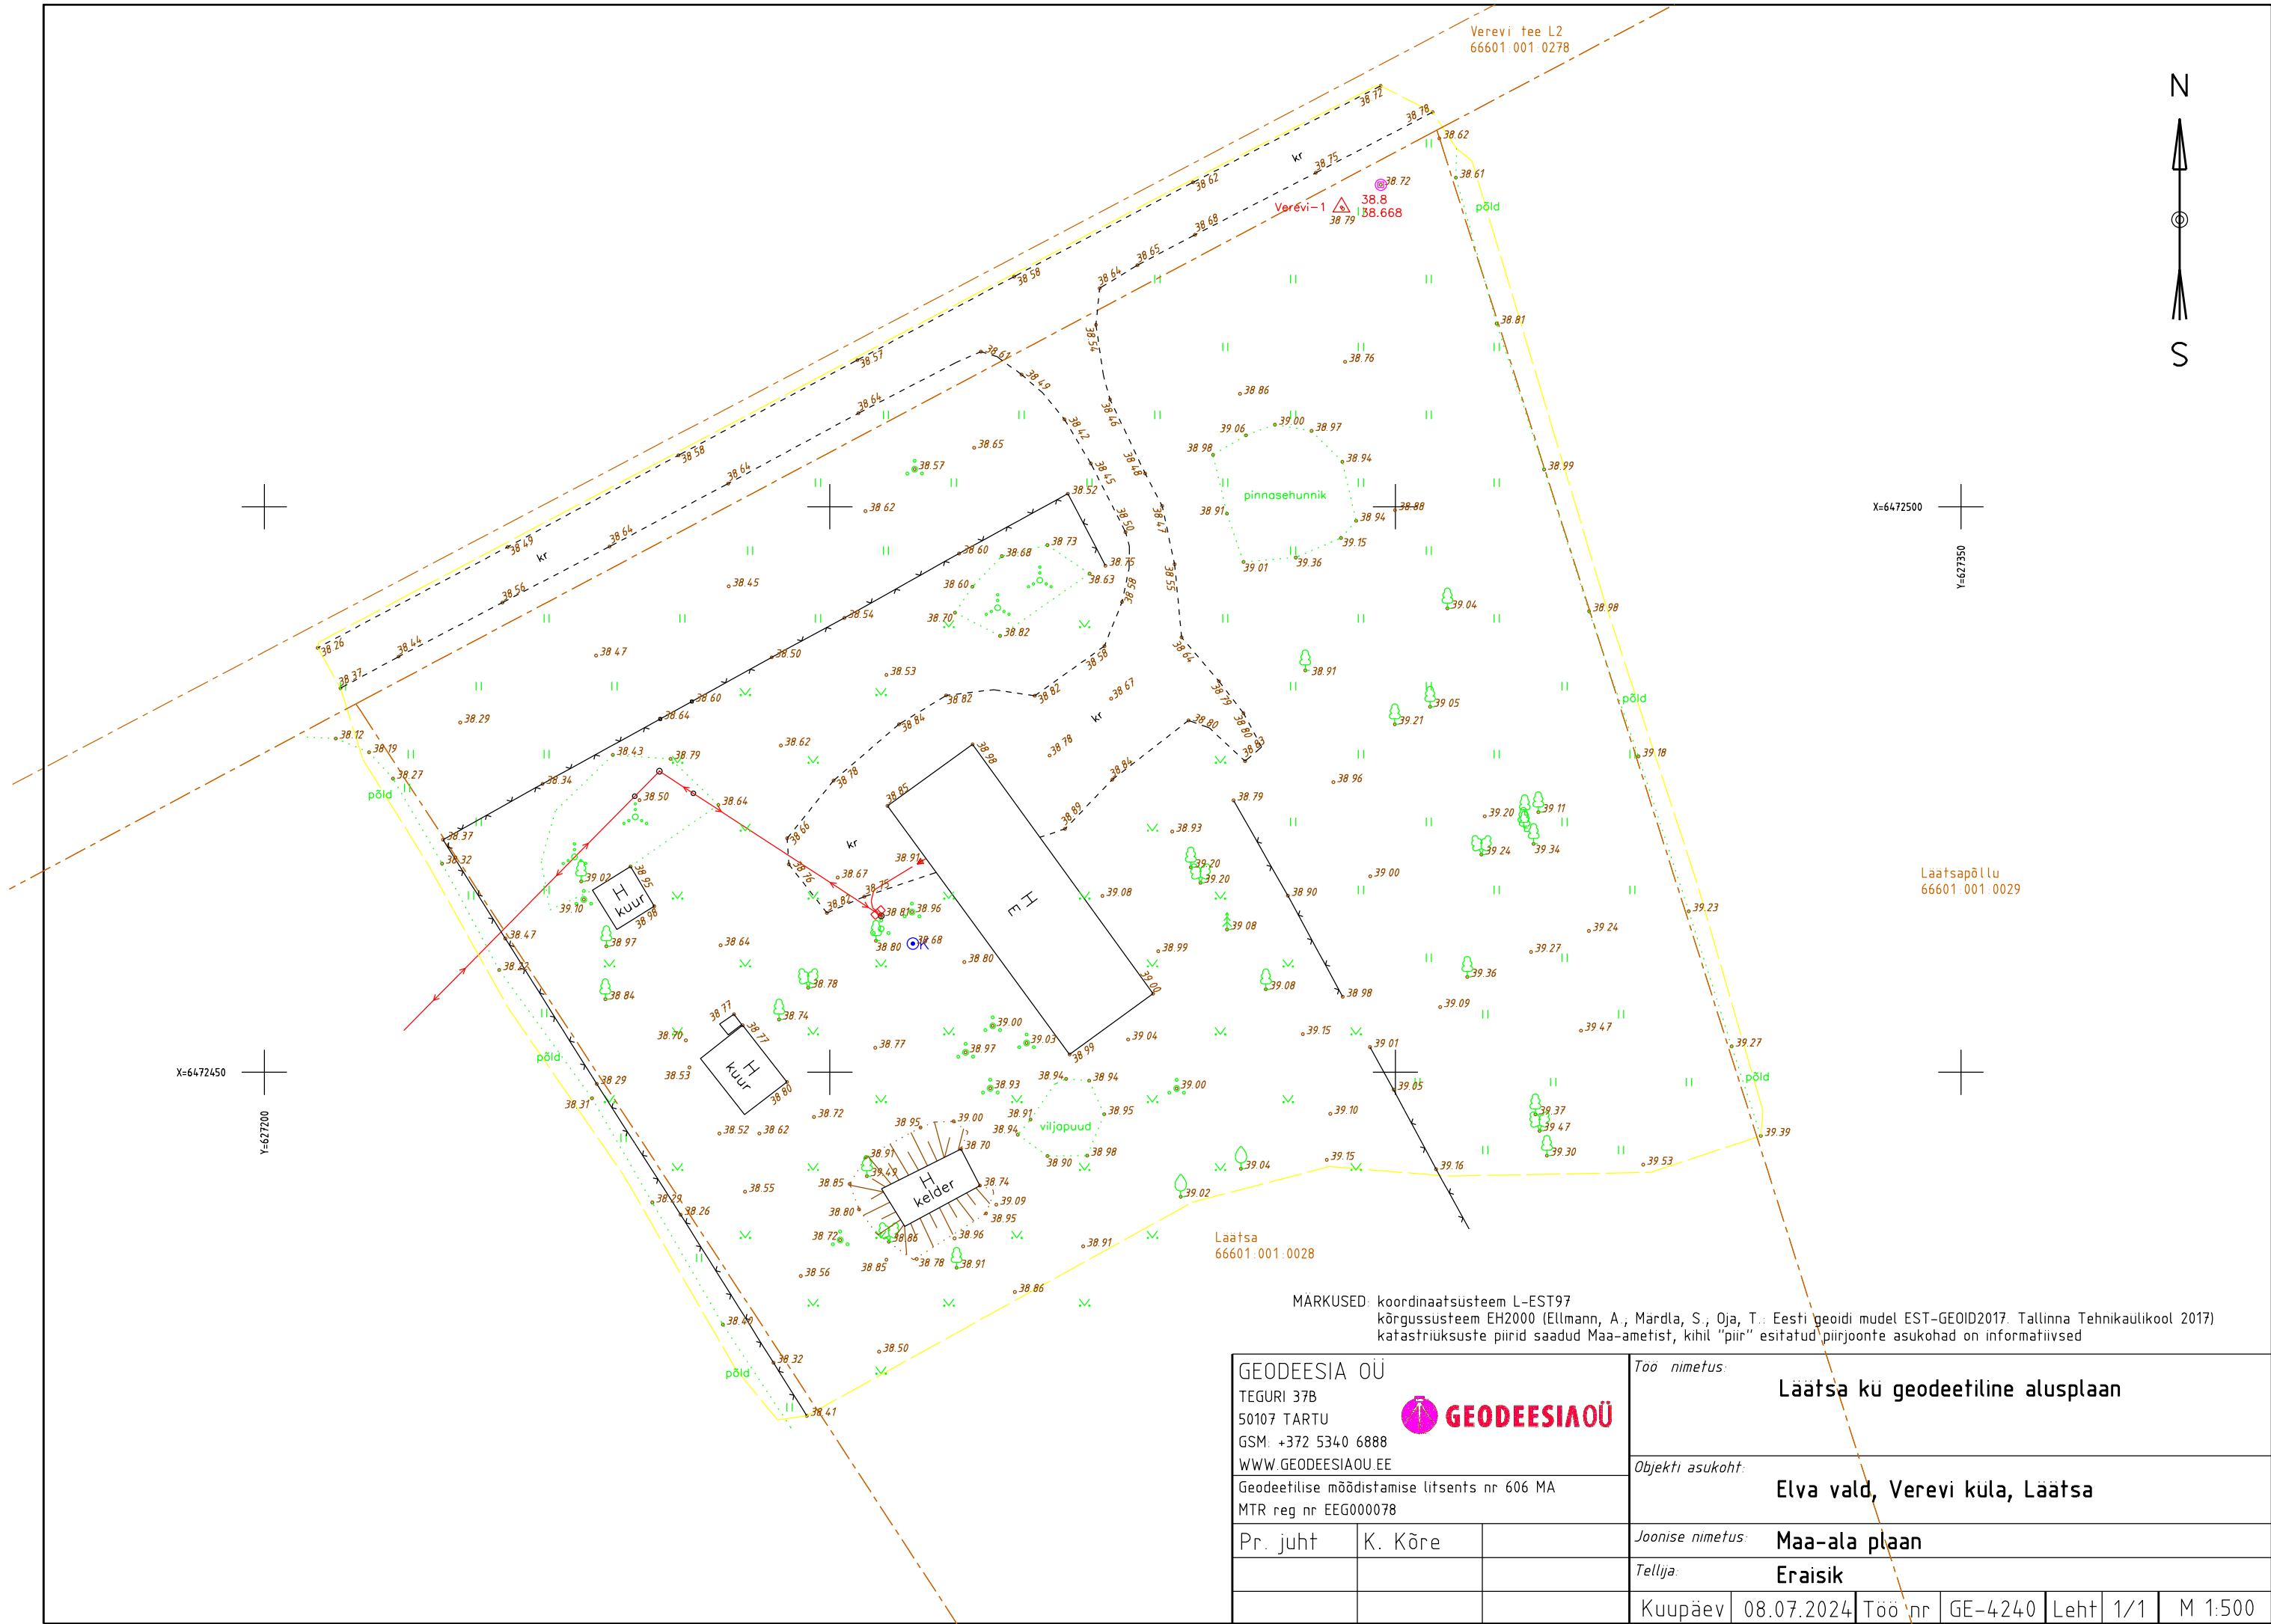

MÄRKUSED: koordinaatsüsteem L-EST97
kõrgussüsteem EH2000 (Ellmann, A.; Märdla, S.; Oja, T.: Eesti geoidi mudel EST-GEOID2017. Tallinna Tehnikaukool 2017)
katastriüksuste piirid saadud Maa-ametist, kihil "piir" esitatud piirjoonte asukohad on informatiivsed

GEODEESIA OÜ TEGURI 37B 50107 TARTU GSM: +372 5340 6888 WWW.GEODEESIAOU.EE			Töö nimetus: Läätsa kü geodeetiline alusplaan	
Geodeetilise mõõdistamise litsents nr 606 MA MTR reg nr EEG000078			Objekti asukoht: Elva vald, Verevi küla, Läätsa	
Pr. juht	K. Kõre		Joonise nimetus: Maa-ala plaan	
			Tellija: Eraisik	
Kuupäev	08.07.2024	Töö nr	GE-4240	Leht 1/1
				M 1:500