



MTR: EEG000304

Litsents: Geodeetilised ja kartograafilised tööd nr 784 MA

Töö nr: 24-G-2279

Tartumaa Elva vald Suure-Rakke küla

Männikäbi kinnistu ehitusjärgne topo-geodeetiline mõõdistus

M 1:500

Maa-ala plaan

Vastutav spetsialist:

Ahto Lahe

Geodeet:

Ahto Lahe

September 2024, Tartu

SISUKORD

- | | |
|--------------------------|---|
| 1. Seletuskiri | 2 |
| 2. Maa-ala plaan M 1:500 | 3 |

GEODEETILISE MÕÕDISTAMISE SELETUSKIRI

Mõõdistatava objekti asukoht: Tartumaa Elva vald Suure-Rakke küla



Töö sisu: Männikabi kinnistu ehitusjärgne topo-geodeetiline mõõdistus.

Töö tellija: V. Laas

Mõõdistamise aeg: mai ja august 2024; Koostamise aeg: september 2024.

Geodeet: A. Lahe; Vastutav isik: A. Lahe


Kasutatud instrumendid: Elektrontahhümeeter Trimble SPS700; GNSS-seade Trimble R8.
Mõõdistusviis-tahhümeetriline.

Koordinaatide süsteem: L-Est 97; Kõrguste süsteem: EH2000.

Mõõdistamisvõrgu lähtepunktid on määratud VRS Now baasjaamade süsteemi kasutades GNSS seadmega.

Plaani mõõtkava: 1:500.

Koostas: A. Lahe

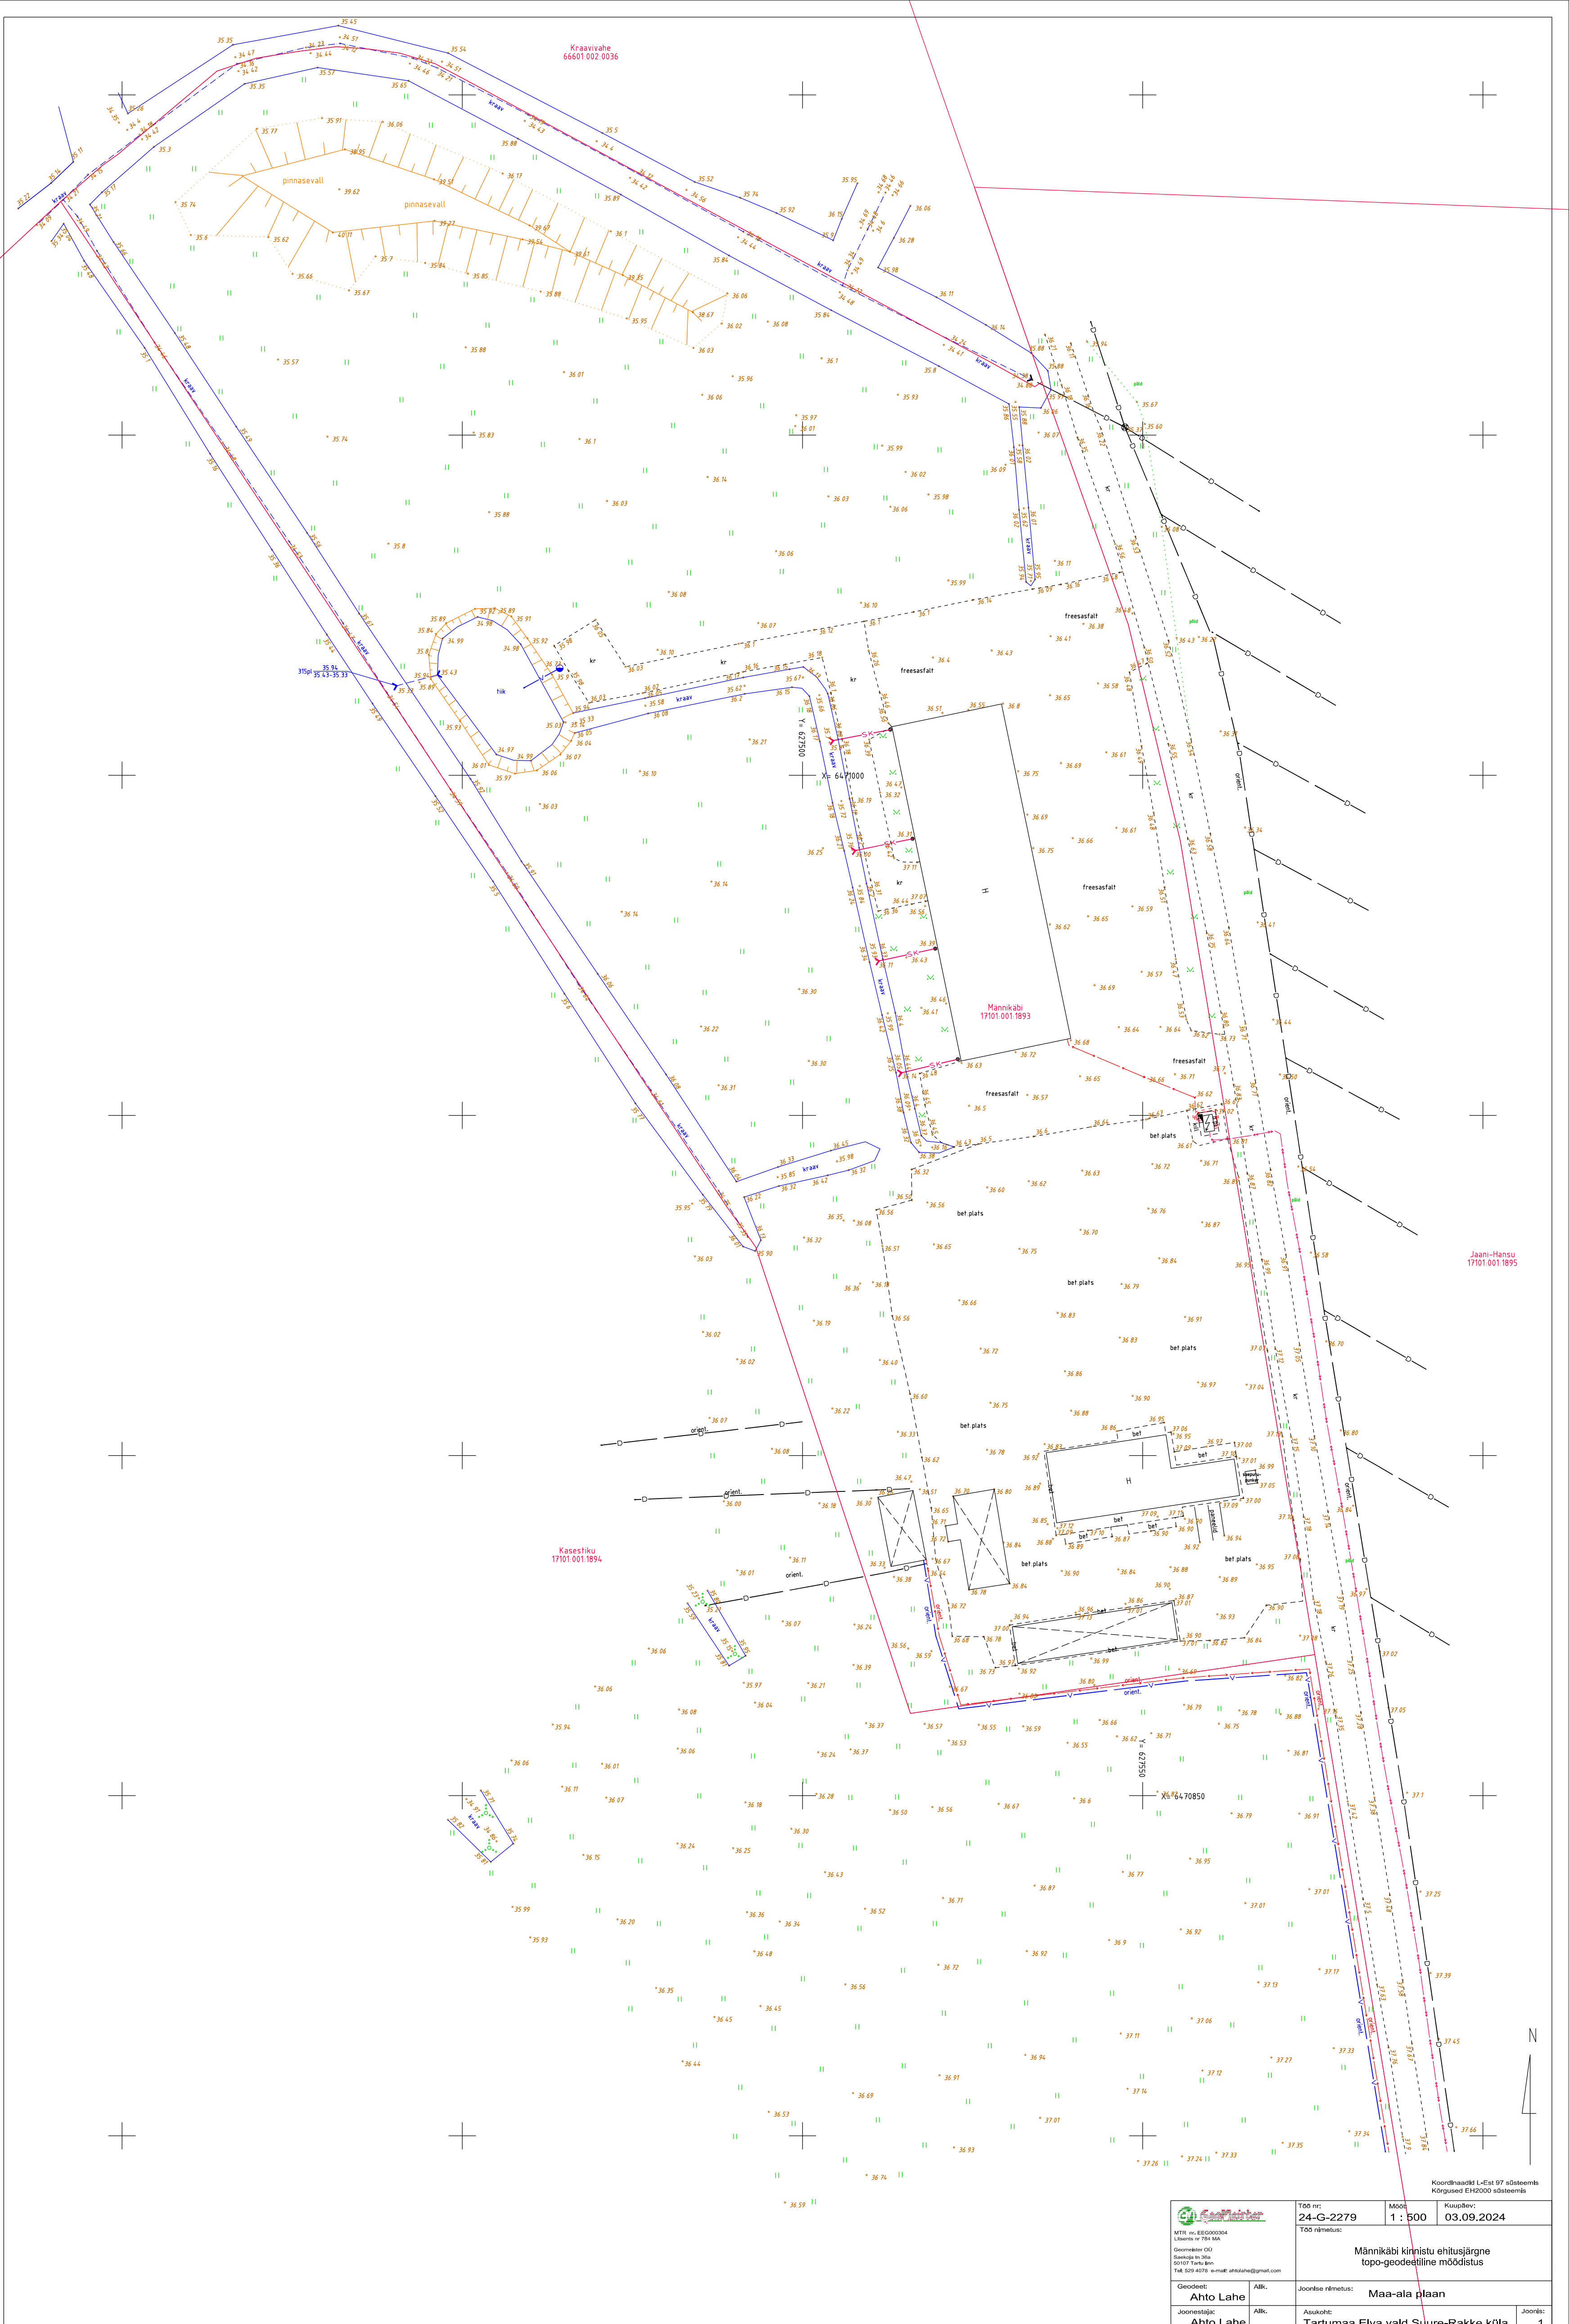

Koordinaadid L-Est 97 sõsteemis
Kõrgused EH2000 sõsteemis

Geomeetria
MTR nr. EEO000304
Litsents nr 781 MA
Geomeetria OÜ
Ressassa 10, 10107 Tartu linn
Tel: 524 4070, e-mail: ahto@ahto.ee

Töö nr: 24-G-2279
Mööb: 1 : 500
Koopäev: 03.09.2024

Töö nimetus: Männikabi kinnistu ehitusjärgne topo-geodeetiline mõõdistus

Geodeet: Ahto Lahe	Alk:	Joonise nimetus: Maa-ala plaan	Joonise:
Joonestaja: Ahto Lahe	Alk:	Asukoht: Tartumaa Elva vald Suure-Rakke küla	1