



MAAINSENER OÜ reg. kood 11673280  
Majandustegevuse register EEG000185



Tellija **Vambola Sipelgas**

Töö nr **GEO 6856**

Tartu maakond, Elva vald, Mäelooga küla

# SÄRE KINNISTU OSALINE GEODEETILINE ALUSPLAAN

GEODEETILISTE TÖÖDE ARUANNE

projektijuht **Janis Saks**

geodeet **Sven Pedaja**

TARTU  
Aprill 2024

## ***SISUKORD***

1. Geodeetiliste tööde seletuskiri
2. Asukoha skeem M 1:5000
3. Sidumise skeem
4. Geodeetiline alusplaan M 1:500 1 lehel
5. Kooskõlastused

# GEODEETILISTE TÖÖDE SELETUSKIRI

## 1. ÜLDANDMED

Töö nr.: GEO6856

Objekti asukoht: Tartu maakond, Elva vald, Mäelooga küla

Objekt: Säre kinnistu osaline geodeetiline alusplaan

Tellijä: Vambola Sipilgas

Töö täitja: Maainsener OÜ (Majandustegevuse register EEG000185)

Töö sisu: Maa-ala mõõdistamine, M 1:500 alusplaani koostamine

## 2. VÄLITÖÖD

Kõrgussüsteem: EH2000

Koordinaatsüsteem: L'EST 97

Kasutatud lähtepunktid: Trimble VRS Now GNSS püsijaam

Töö teostas geodeet S.Pedaja 2024. a aprillis.

Mõõdistuse aluspunktide koordinaadid määrati GPS tehnoloogiaga, kasutades kahesagedusliku GPS-seadet Trimble R8.

Situatsiooni mõõdistamisel kasutati elektrontahhümeetrit Trimble RTS555 Robotic, mõõdistusviis tahhümeetriline.

GPS mõõdistatud punktide täpsus geodeetilise põhivõrgu suhtes mahtus vahemikku 0.03m-0.05m.

## 3. KAMERAALTÖÖD

Geodeetilise alusplaani on koostanud joonestaja M.Kaljuvee, kasutades CAD paketti MicroStation PowerDraft.

Katastriüksuste piirid on Maa-ameti andmetel seisuga 04.2024.a.


Käesolevas aruandes on \*.dgn faili väljatrükk paberil:

M 1: 500 geodeetiline alusplaan 1 lehel

Aruanne on koostatud 1 eksemplaris.

Originaalmaterjalid säilitatakse Maainsener OÜ geodeesiabüroo arhiivis

Koostas:...../S.Pedaja/

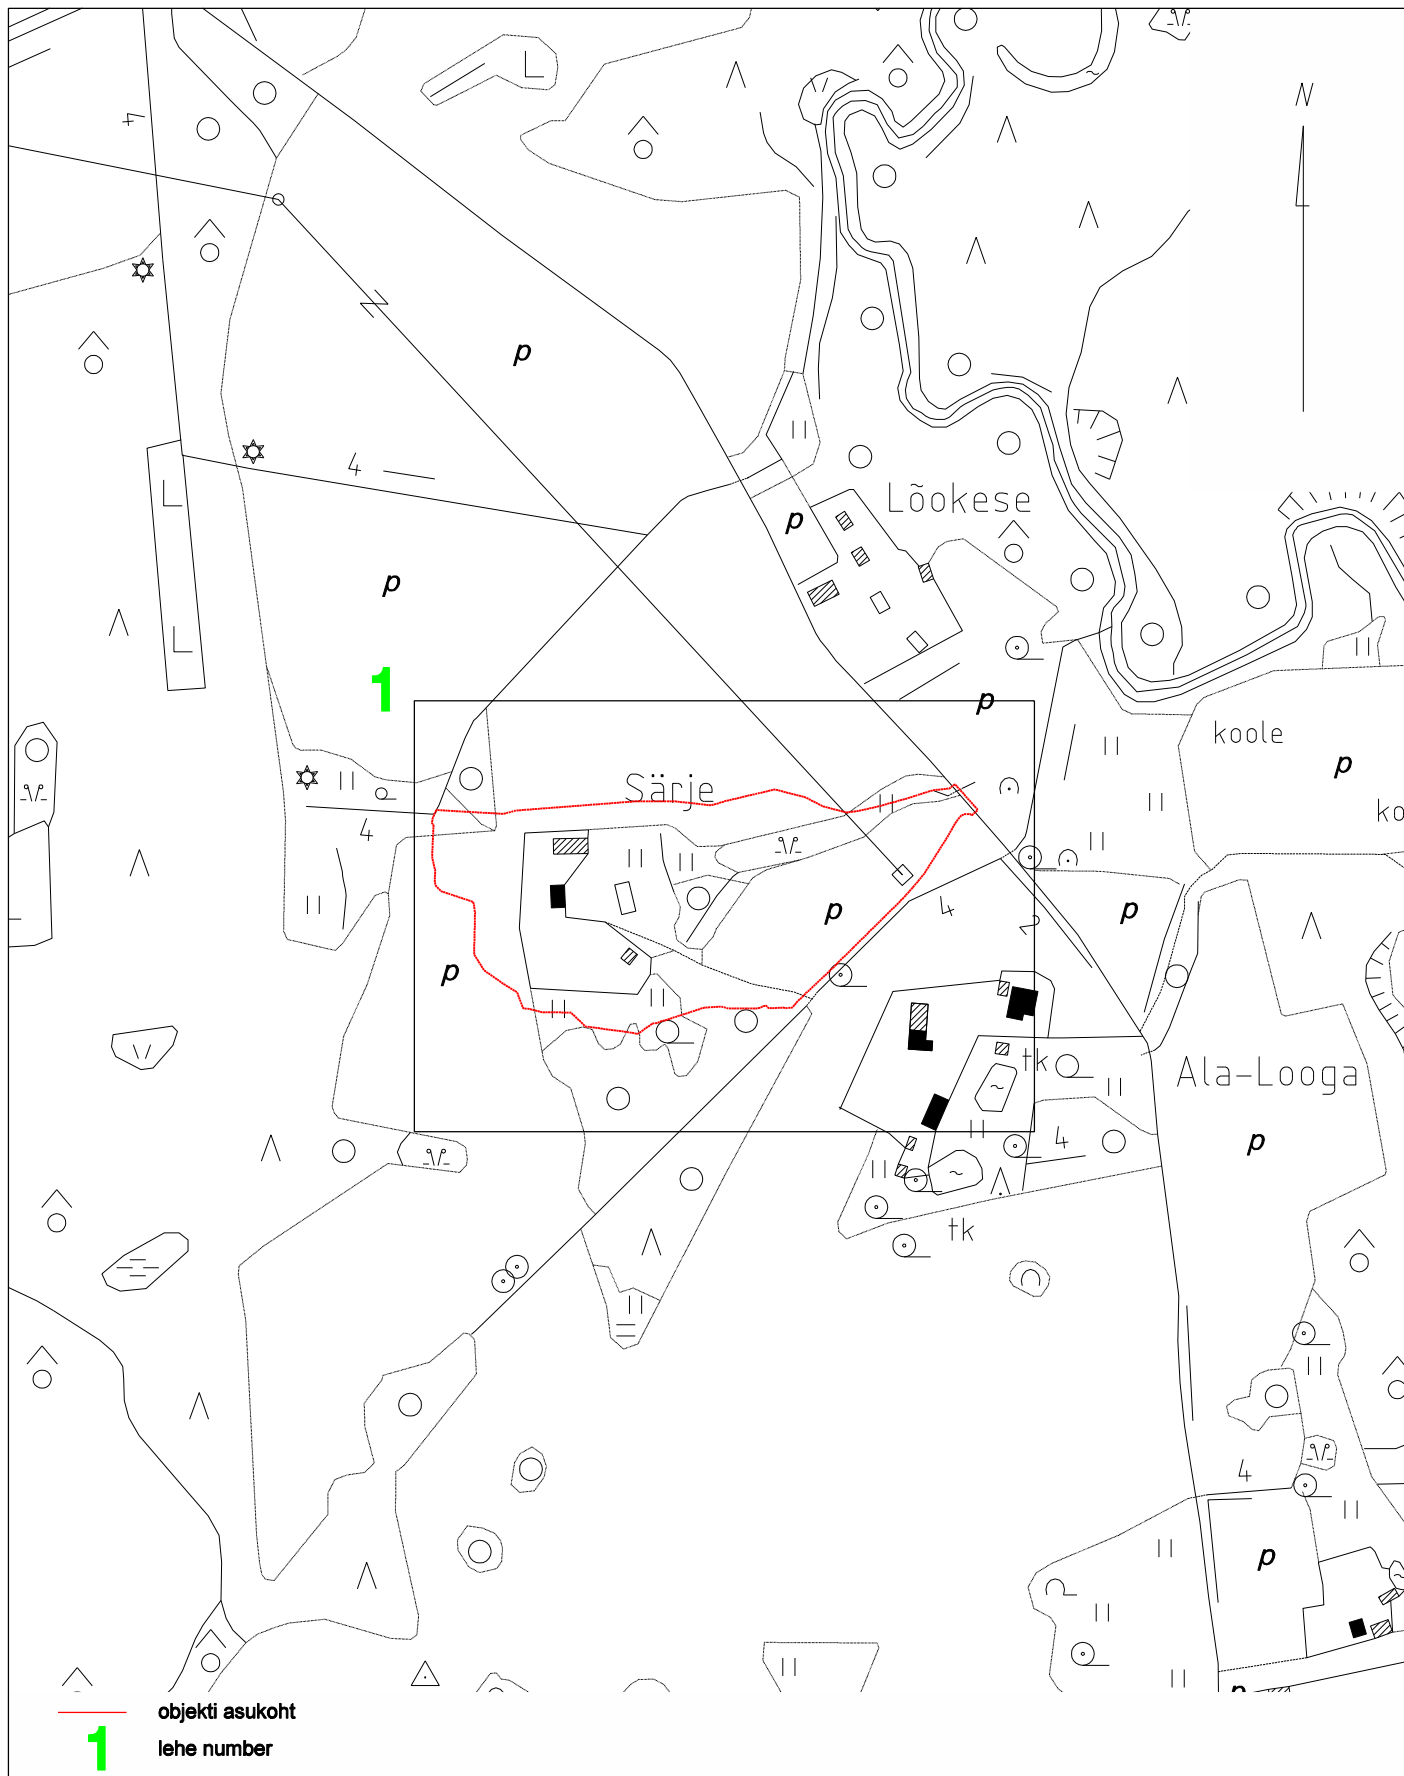


Tartu maakond, Kambja vald, Össu küla, Viljandi mnt 75/1 tel 5171161; [info@maainsener.ee](mailto:info@maainsener.ee) , [www.maainsener.ee](http://www.maainsener.ee)

Majandustegevuse register Nr EEG000185

|                                  |  |  |                                                                                                 |          |          |
|----------------------------------|--|--|-------------------------------------------------------------------------------------------------|----------|----------|
| <b>MAAINSENER OÜ</b><br>11673280 |  |  | Objekt: Tartu maakond, Elva vald, Mäelooga küla<br>Säre kinnistu osaline geodeetiline alusplaan |          |          |
| joonestaja: Margit Kaljuvee      |  |  | Nimetus: ASUKOHA SKEEM                                                                          |          |          |
|                                  |  |  | Välitööd teostatud:<br>aprill 2024. a                                                           | Lehti: 1 | Leht: 1  |
| Tellija: Vambola Sipelgas        |  |  | M 1: 5000                                                                                       | Töö nr.  | GEO 6856 |


## Sidumise skeem

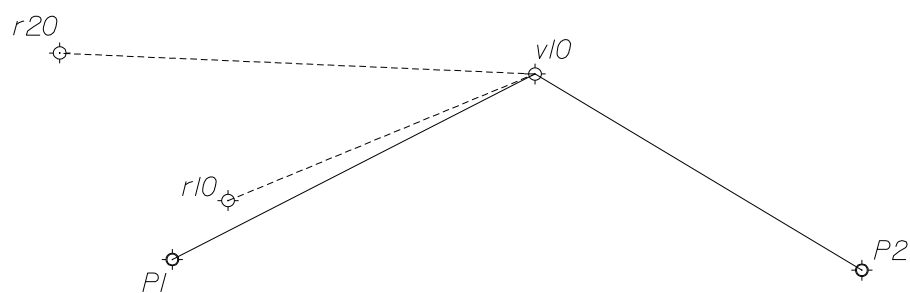

⊗ - seinareeper  
⊕ - GPS baaspunkt  
⊕ - mõõdistusvõrgu punkt  
355 - punkti nr.

koostas: Sven Pedaja  
geodeet  
aprill 2024




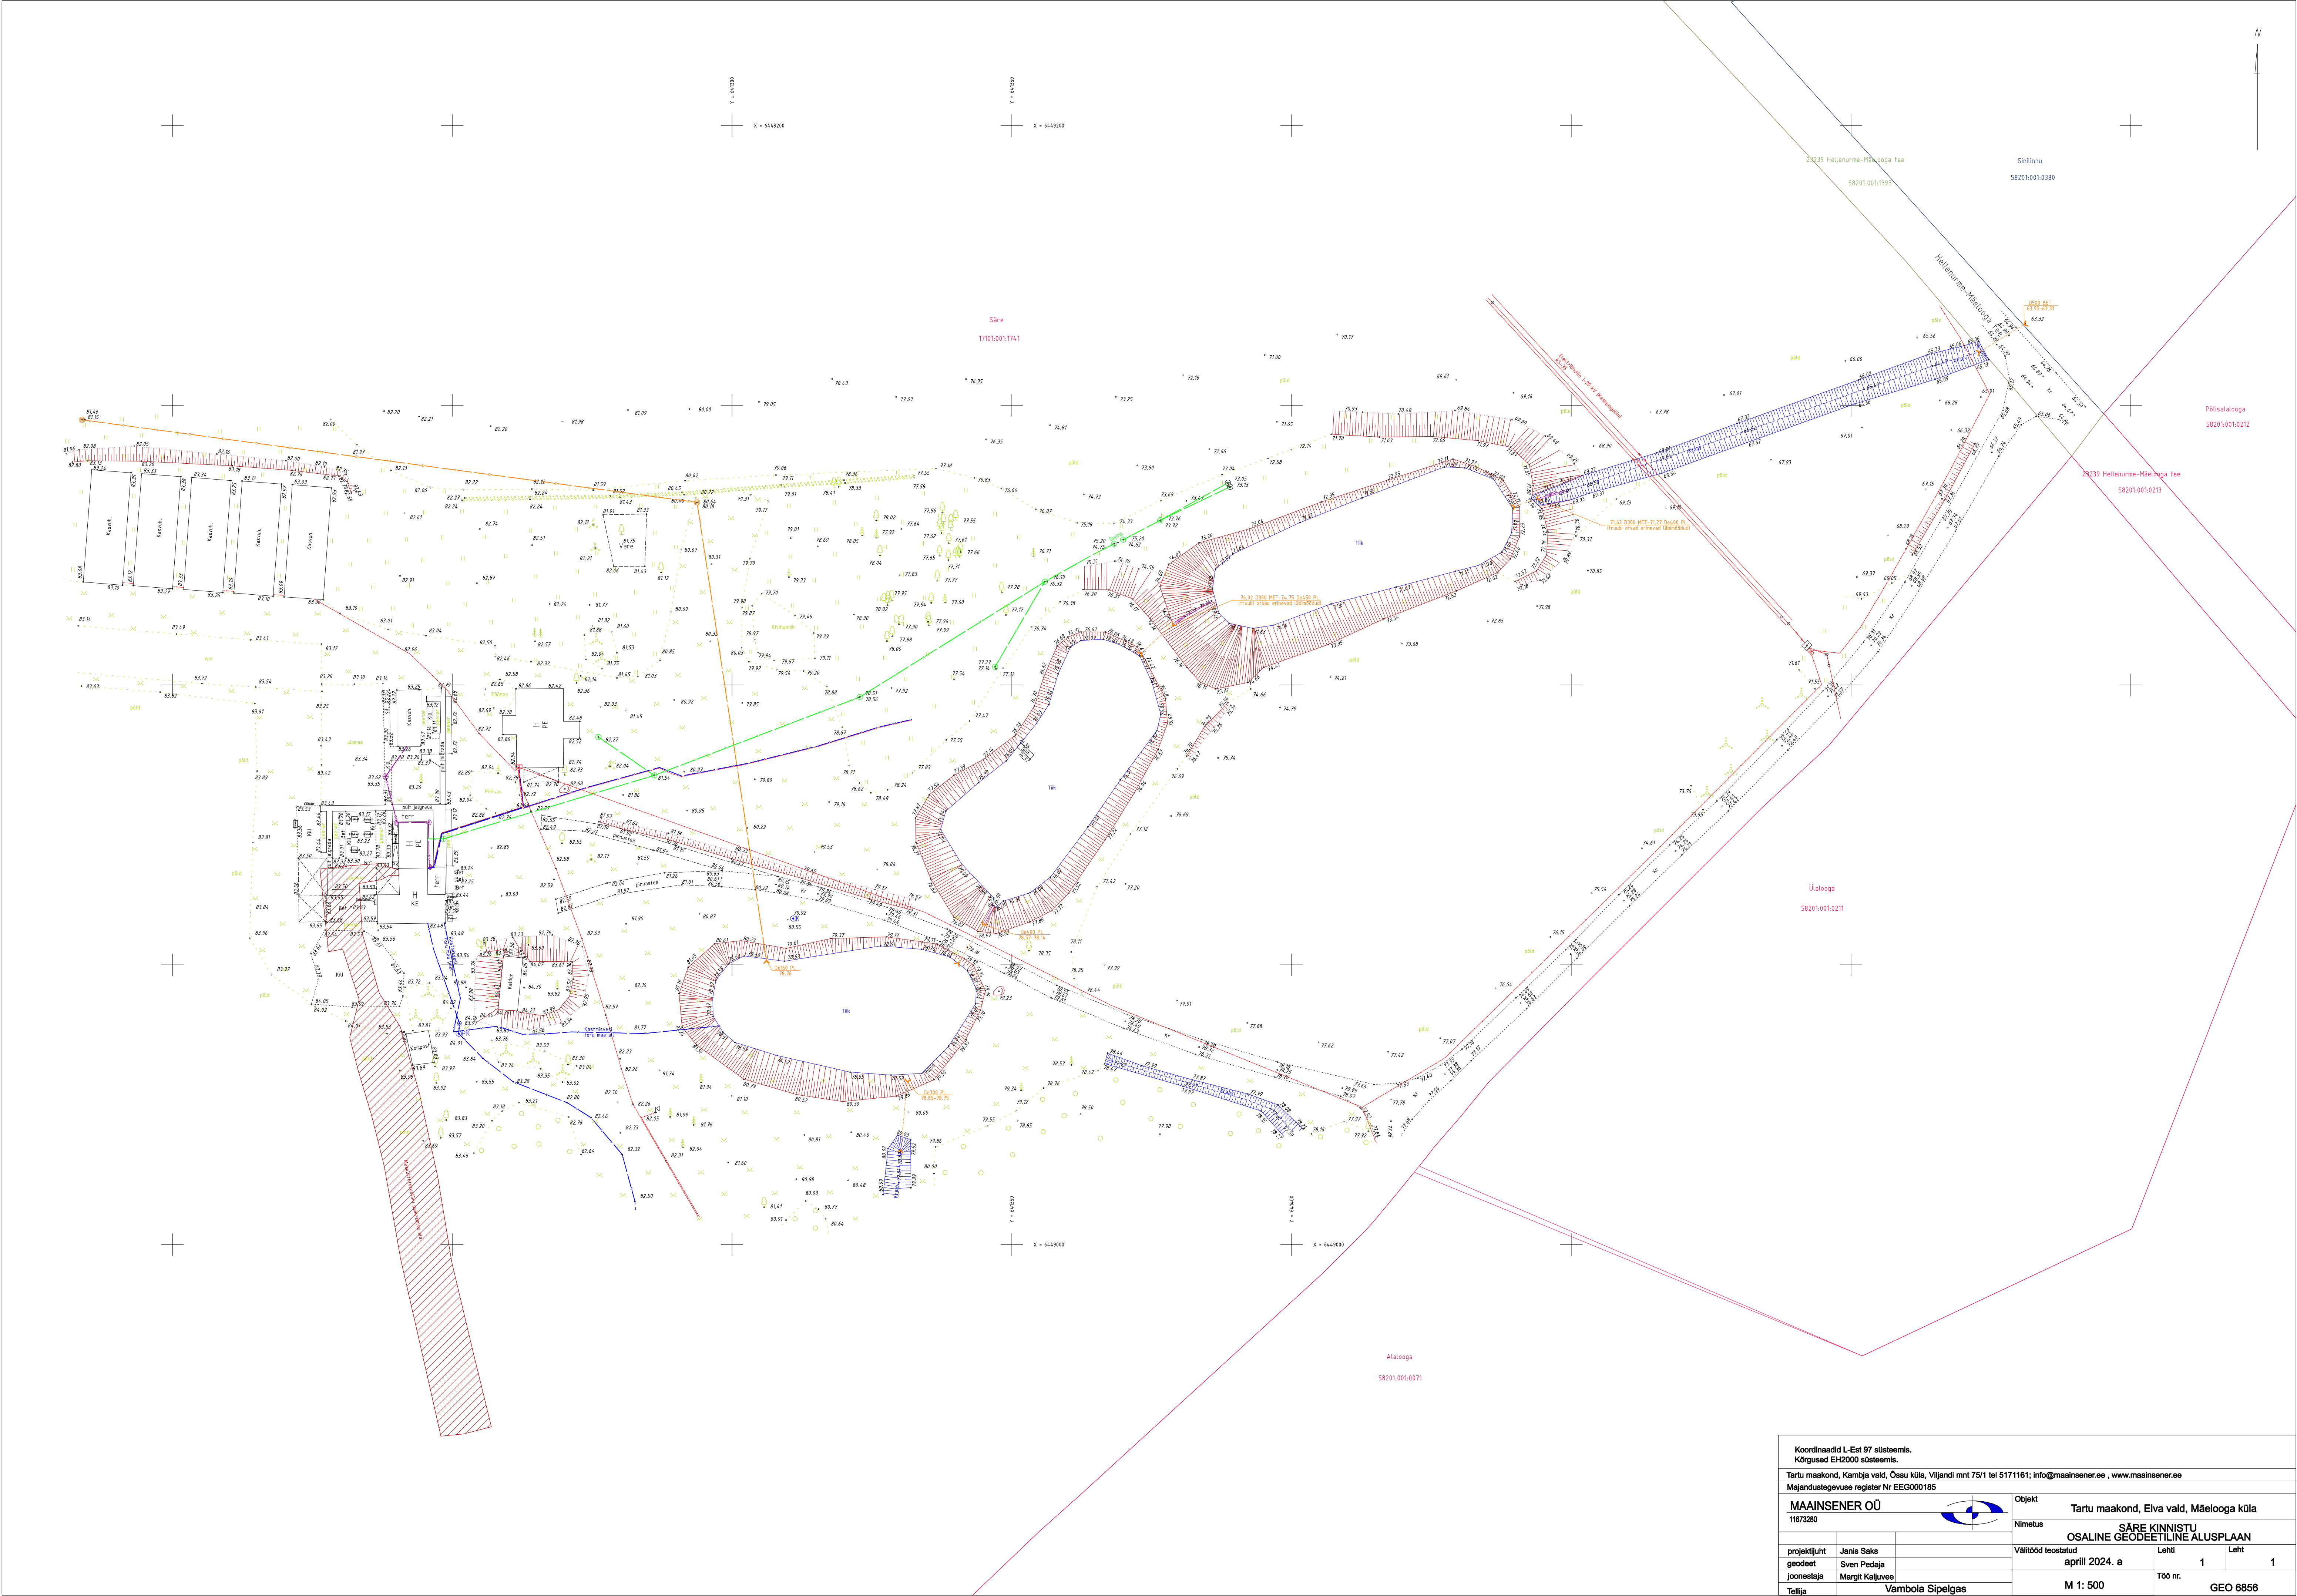

|   |  |                                              |  |
|---|--|----------------------------------------------|--|
| Koordinaadid L-Est 97 süsteemis.<br>Kõrgused EH2000 süsteemis.                                               |  |                                              |  |
| Tartu maakond, Kambja vald, Össu küla, Villandi mnt 75/1 tel 5171161; info@maainsener.ee , www.maainsener.ee |  |                                              |  |
| Majandustegevuse register Nr EEG000185                                                                       |  |                                              |  |
| MAAINSENER OÜ                                                                                                |  | Objekt                                       |  |
| 11673280   |  | Tartu maakond, Elva vald, Mäelooga küla      |  |
| projektijuh                                                                                                  |  | Nimetus                                      |  |
| geodeet   |  | SÄRE KINNISTU OSALINE GEODEETILINE ALUSPLAAN |  |
| joonestaja                                                                                                   |  | Välitööd teostatud                           |  |
| Telli   |  | Leht                                         |  |
| Vambola Sipilgas                                                                                             |  | Leht                                         |  |
|   |  | april 2024. a                                |  |
|   |  | 1                                            |  |
|   |  | Töö nr.                                      |  |
|   |  | GEO 6856                                     |  |
|   |  | M 1: 500                                     |  |



elektrilevi

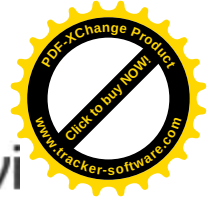

**TEENUSE OSUTAMISE  
AKT NR 3015518161**

**TEENUSE TELLIJAJA**

|                                 |                                     |
|---------------------------------|-------------------------------------|
| NIMI / ÄRINIMI<br>MAAINSENER OÜ | ISIKU- VÕI REGISTRIKOOD<br>11673280 |
| ESINDAJA NIMI<br>JANIS SAKS     | ESINDAJA TELEFON<br>5171161         |

**OSUTATUD TEENUS**

|                                                               |                                         |
|---------------------------------------------------------------|-----------------------------------------|
| NIMETUS<br>Võrgu asukohaandmete väljastamine                  |                                         |
| TEENUSE OSUTAMISE KOHT<br>Elva vald, Mäelooga küla, Säre(geo) |                                         |
| MAKSUMUS<br>15.00                                             | TEENUSE OSUTAMISE KUUPÄEV<br>26.04.2024 |
| TEENUSE TEOSTAJA EES- JA PEREKONNANIMI<br>Lii Roosipuu        |                                         |

**Teenuse osutaja:**

Lii Roosipuu  
Elektrilevi OÜ

**Teenuse tellija:**

JANIS SAKS

ELEKTRILEVI OÜ  
Veskiposti 2, 10138 Tallinn  
Eraklientide teenindus: 777 1545  
Äriklientide teenindus: 777 1747  
Rikketelefon 1343

Reg.kood 11050857  
info@elektrilevi.ee  
ariklient@elektrilevi.ee  
www.elektrilevi.ee