



MTR: EEG000304

Litsents: Geodeetilised ja kartograafilised tööd nr 784 MA

Töö nr: 24-G-2281

Tartumaa Elva vald Rõngu alevik

Viljandi mnt 1 kanalisatsioonitorustiku teostusmõõdistus

M 1:500

Teostusjoonis

Vastutav spetsialist:

Ahto Lahe

Geodeet:

Ahto Lahe


September 2024, Tartu

SISUKORD

- | | |
|--------------------------|---|
| 1. Seletuskiri | 2 |
| 2. Teostusjoonis M 1:500 | 3 |

GEODEETILISE MÕÕDISTAMISE SELETUSKIRI

Mõõdistatava objekti asukoht: Tartumaa Elva vald Rõngu alevik

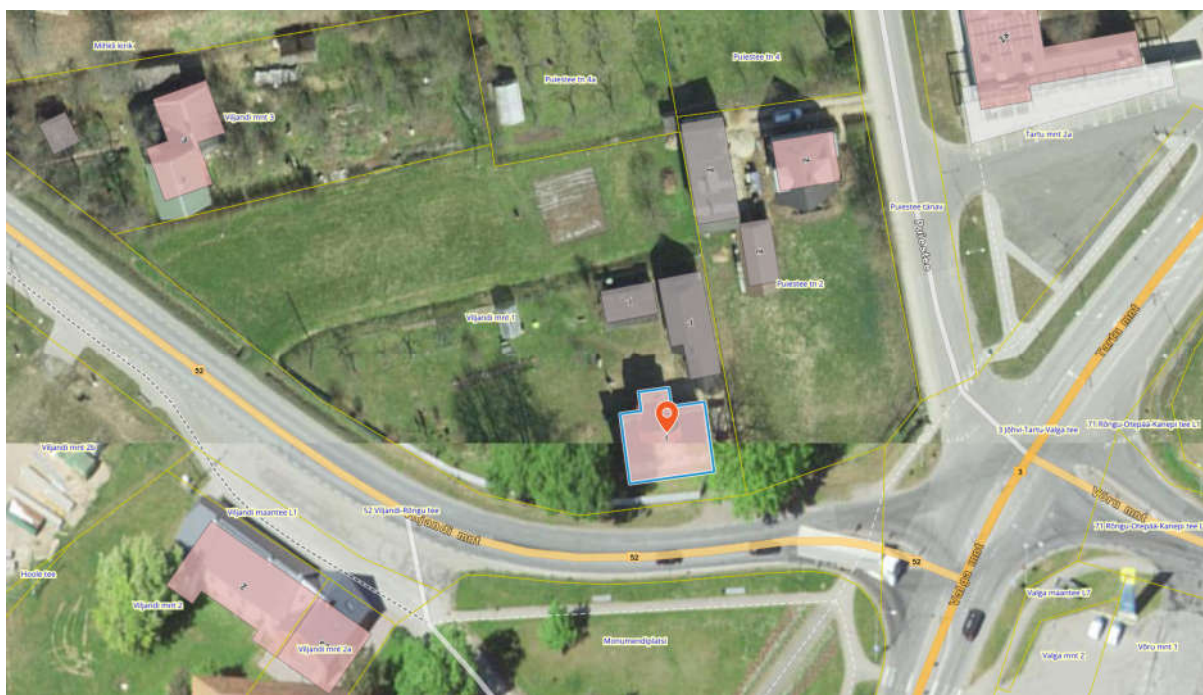

Töö sisu: Viljandi mnt 1 kanalisatsioonitorustiku teostusmõõdistus.

Töö tellija: Vahur Vuks.

Mõõdistamise aeg: september 2024; koostamise aeg: september 2024.

Geodeet: A. Lahe; Vastutav isik: A. Lahe


Kasutatud instrumendid: Elektrontahhümeeter Trimble SPS700; GNSS-seade Trimble R8.
Mõõdistusviis-tahhümeetriline.

Koordinaatide süsteem: L-Est 97; Kõrguste süsteem: EH2000.

Mõõdistamisvõrgu rajamisel määrati baaspunktid GNSS seadmega, tuginedes VRS Now baasjaamade võrgule.

Joonise mõõtkava: 1:500.

Koostas: A. Lahe

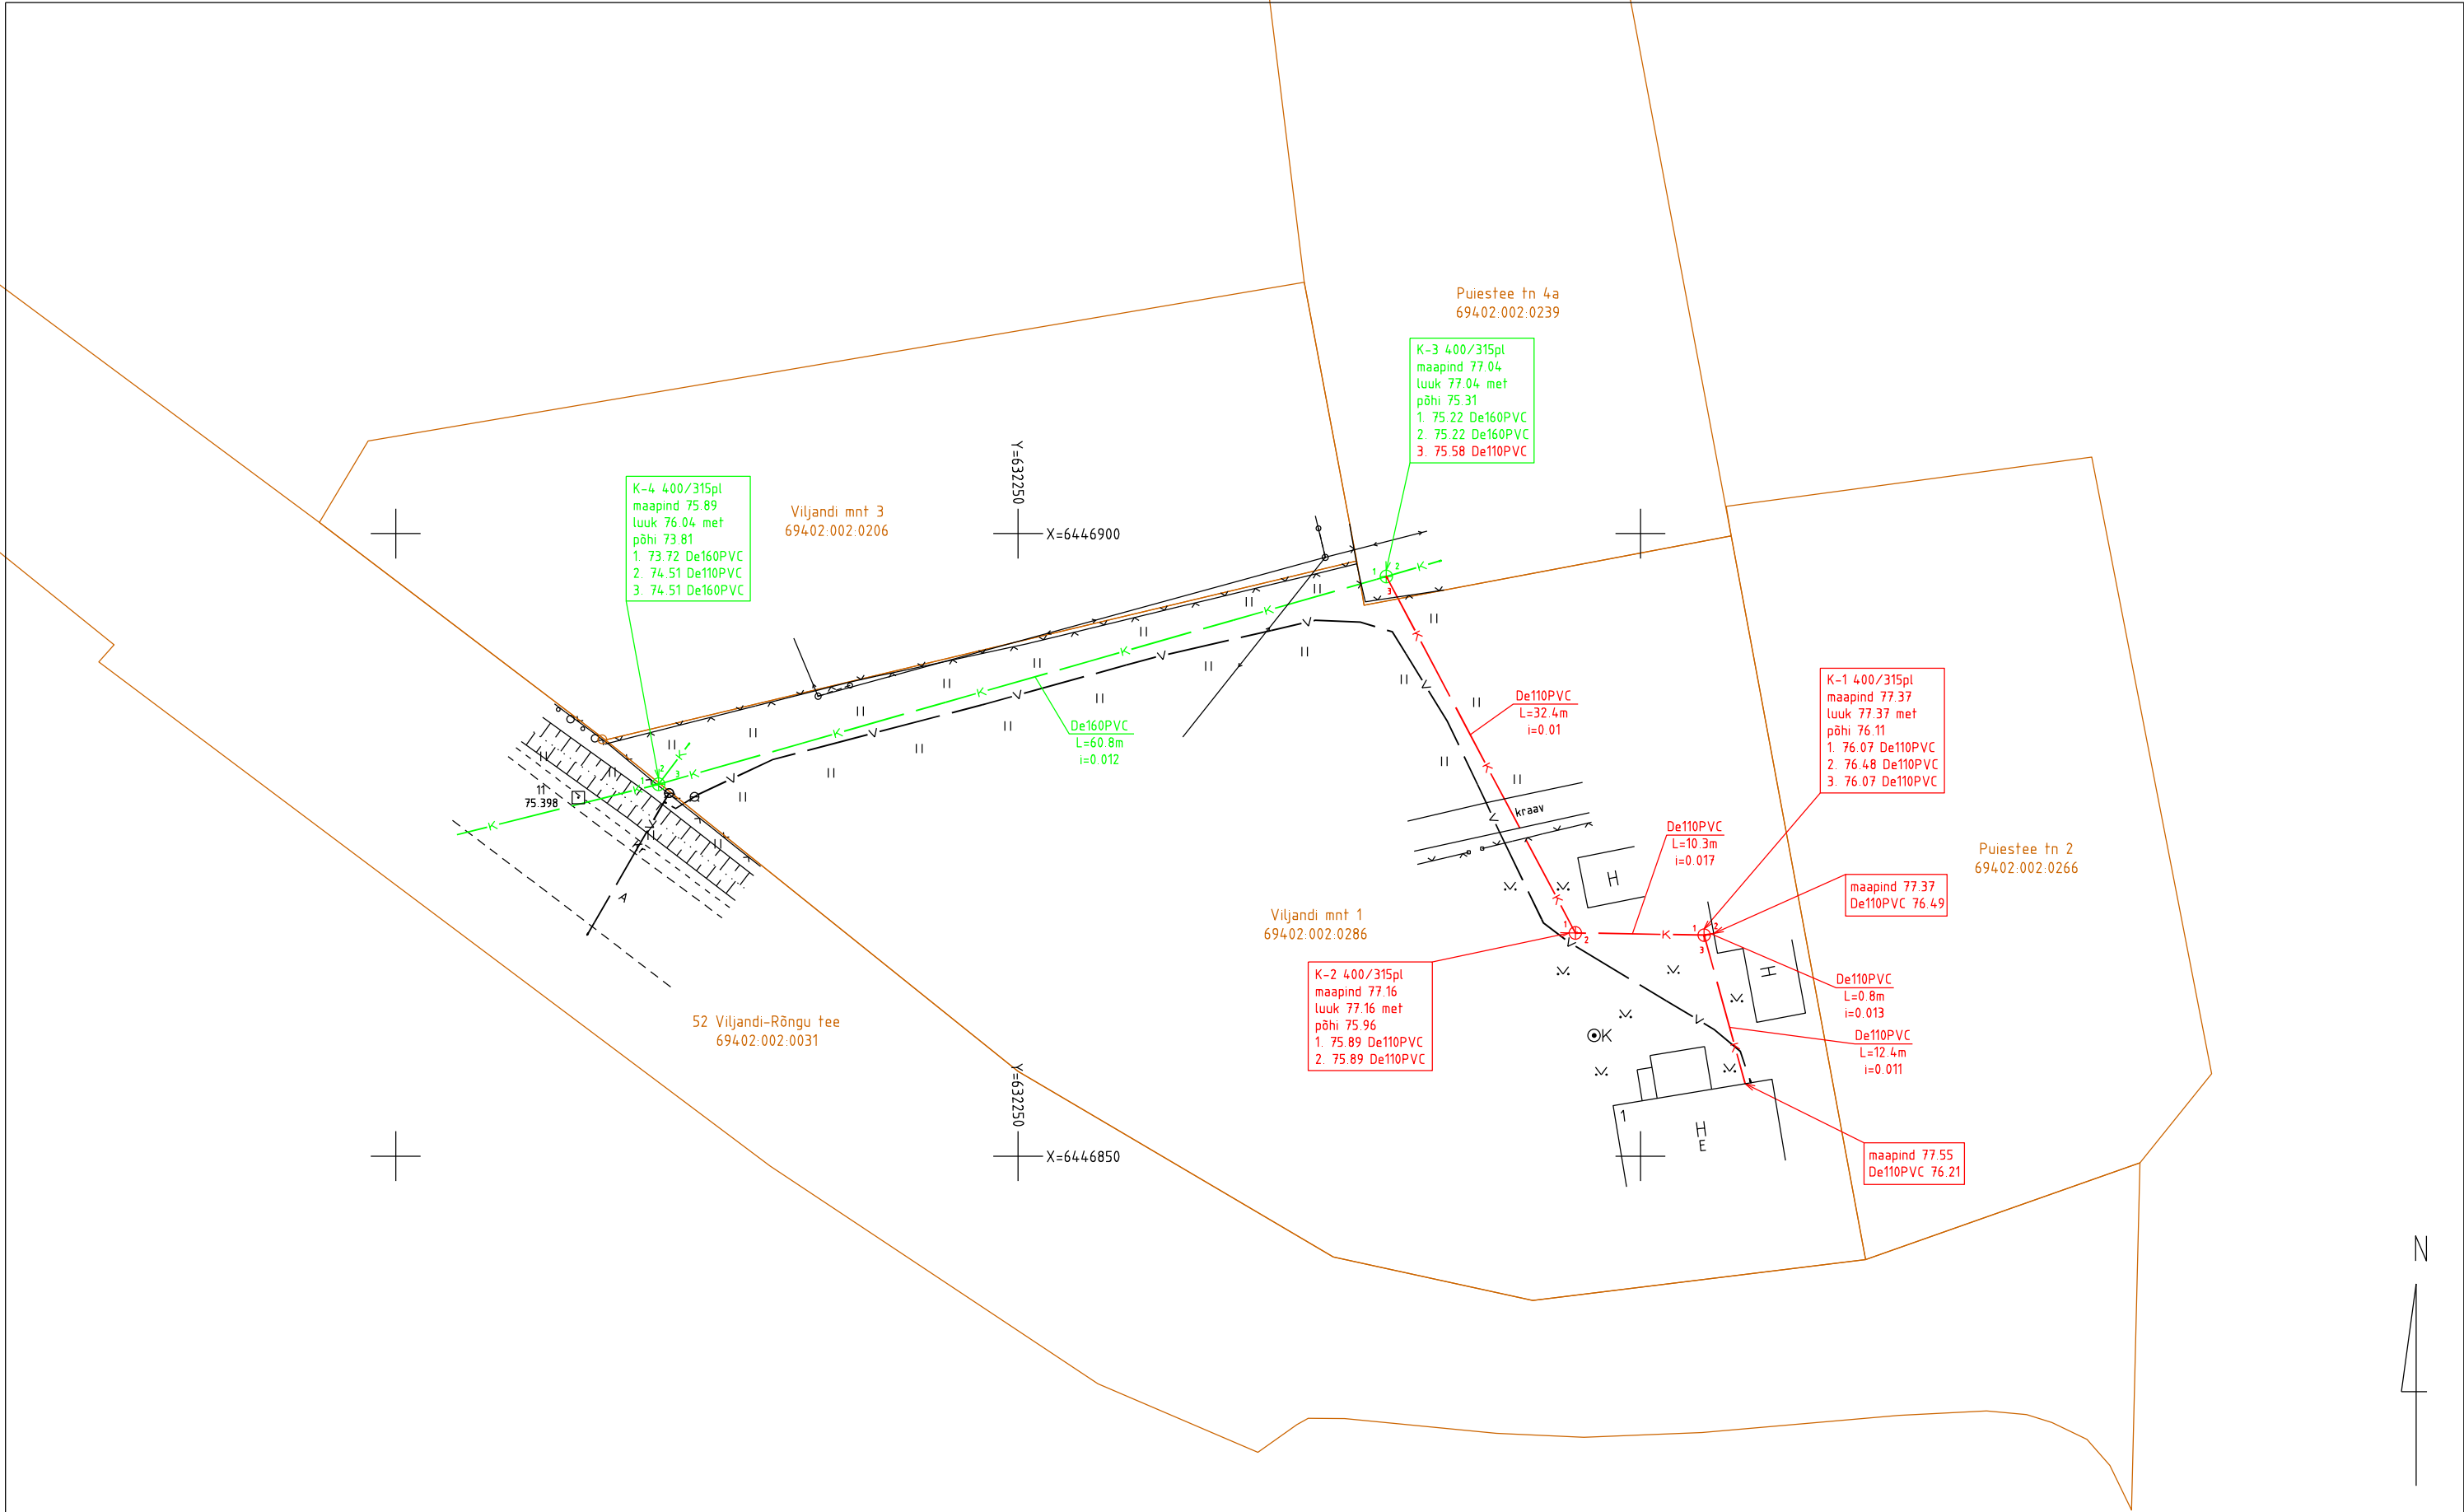

Koordinaadid L-Est 97 süsteemis
Kõrgused EH2000 süsteemis

 MTR nr. EEG000304 Litsents nr784 MA Geomeister OÜ Saekoja tn 36a 50107 Tartu linn Tel: 529 4078 e-mail: ahtolahe@gmail.com		Töö nr: 24-G-2281	Mööd: 1 : 500	Kuupäev: 10.09.2024
		Töö nimetus: Viljandi mnt 1 kanalisatsioonitorustiku teostusmöödistus		
Geodeet: Ahto Lahe	Aiik.	Joonise nimetus: Teostusjoonis		
Joonestaja: Ahto Lahe	Aiik.	Asukoht: Tartumaa Elva vald Rõngu alevik	Joonis: 1	