



OÜ Alt ja Ülevalt

Aardla 120-79, Tartu 50415

Reg. nr. 11233150

Km. reg. nr. EE 101047506

Pank 170000919579

GSM 504 9384

info@altjaylevalt.ee

www.altjaylevalt.ee

MTR NR. EEG000067

TÖÖ NR. T46/2024

JÕE tn. 6

Elva linn

Elva vald

Kinnistusesese maa-aluse taristu teostusmõõdistus

Tellijaja: ***Hr. Meelis Kumari***

Töö täitja: *OÜ Alt ja Ülevalt*

Juhataja: */Peeter Haiba/*

TARTU 2024

SISUKORD

1. Seletuskiri
2. Asukoha skeem
3. Joonis
 - Maa-aluse taristu teostusjoonis M 1: 500 (leht 1)

SELETUSKIRI

Objekti asukoht:	Jõe tn. 6 Elva linn, Elva vald, Tartu maakond
Objekti nimetus:	Kinnistusesese vee-, reoveekanaliseerimis- ja sajuveekanaliseerimis- ning vundamendi drenaažitorustiku ja 0.4 kV maakaablite teostusmöödistus
Tellija:	Hr. Meelis Kumari
Töö täitja:	OÜ Alt ja Ülevall


Geodeetilised mõõtmistööd tehti 2024. aasta seitsmeteiskümnendal septembril geodeet Peeter Haiba poolt.

Möödistuse alusvõrk on rajatud reaalaja Gps seadmega South Galaxy G1, punktid nr.1 X= 6456382.350, Y= 642599.836, Z= 44.021 ja nr. 2 X= 6456388.329, Y= 642560.306, Z= 44.021.



Koordinaadid on riiklikus L-Est97, kõrgused EH-2000 süsteemis.

Objektile möödistati De32 PE joogiveetoru elekterkeevismuhvist elamuni, De110 Pvc reoveekanaliseerimisitorustik elamust ühendusmuhvini kinnistu piiril, katuseveelehtrid, sajuveetorustik, vundamendi drenaažitorustik ning 0.4 kV maakaablid.

ASUKOHA SKEEM

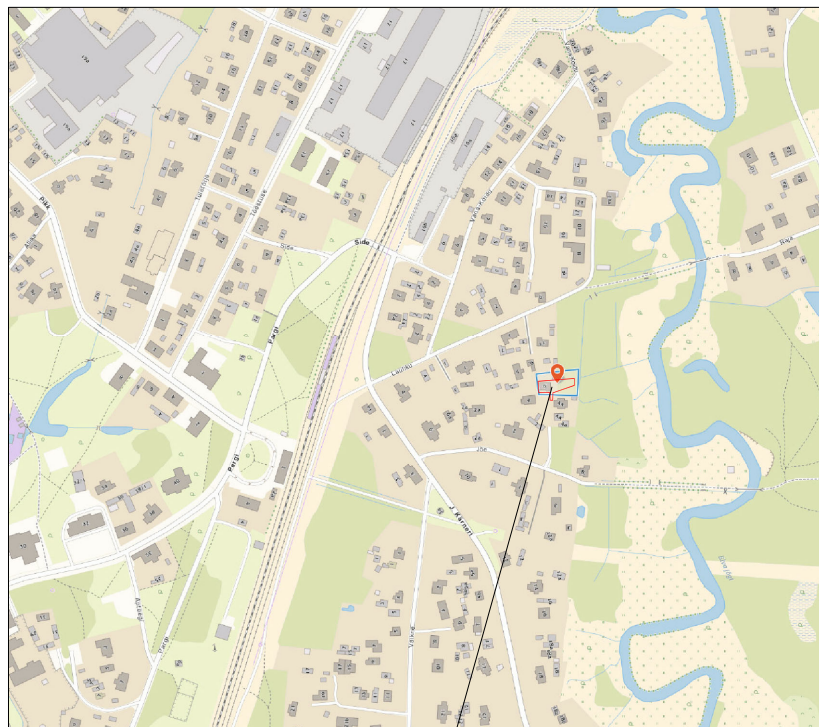

Objekt asukoht

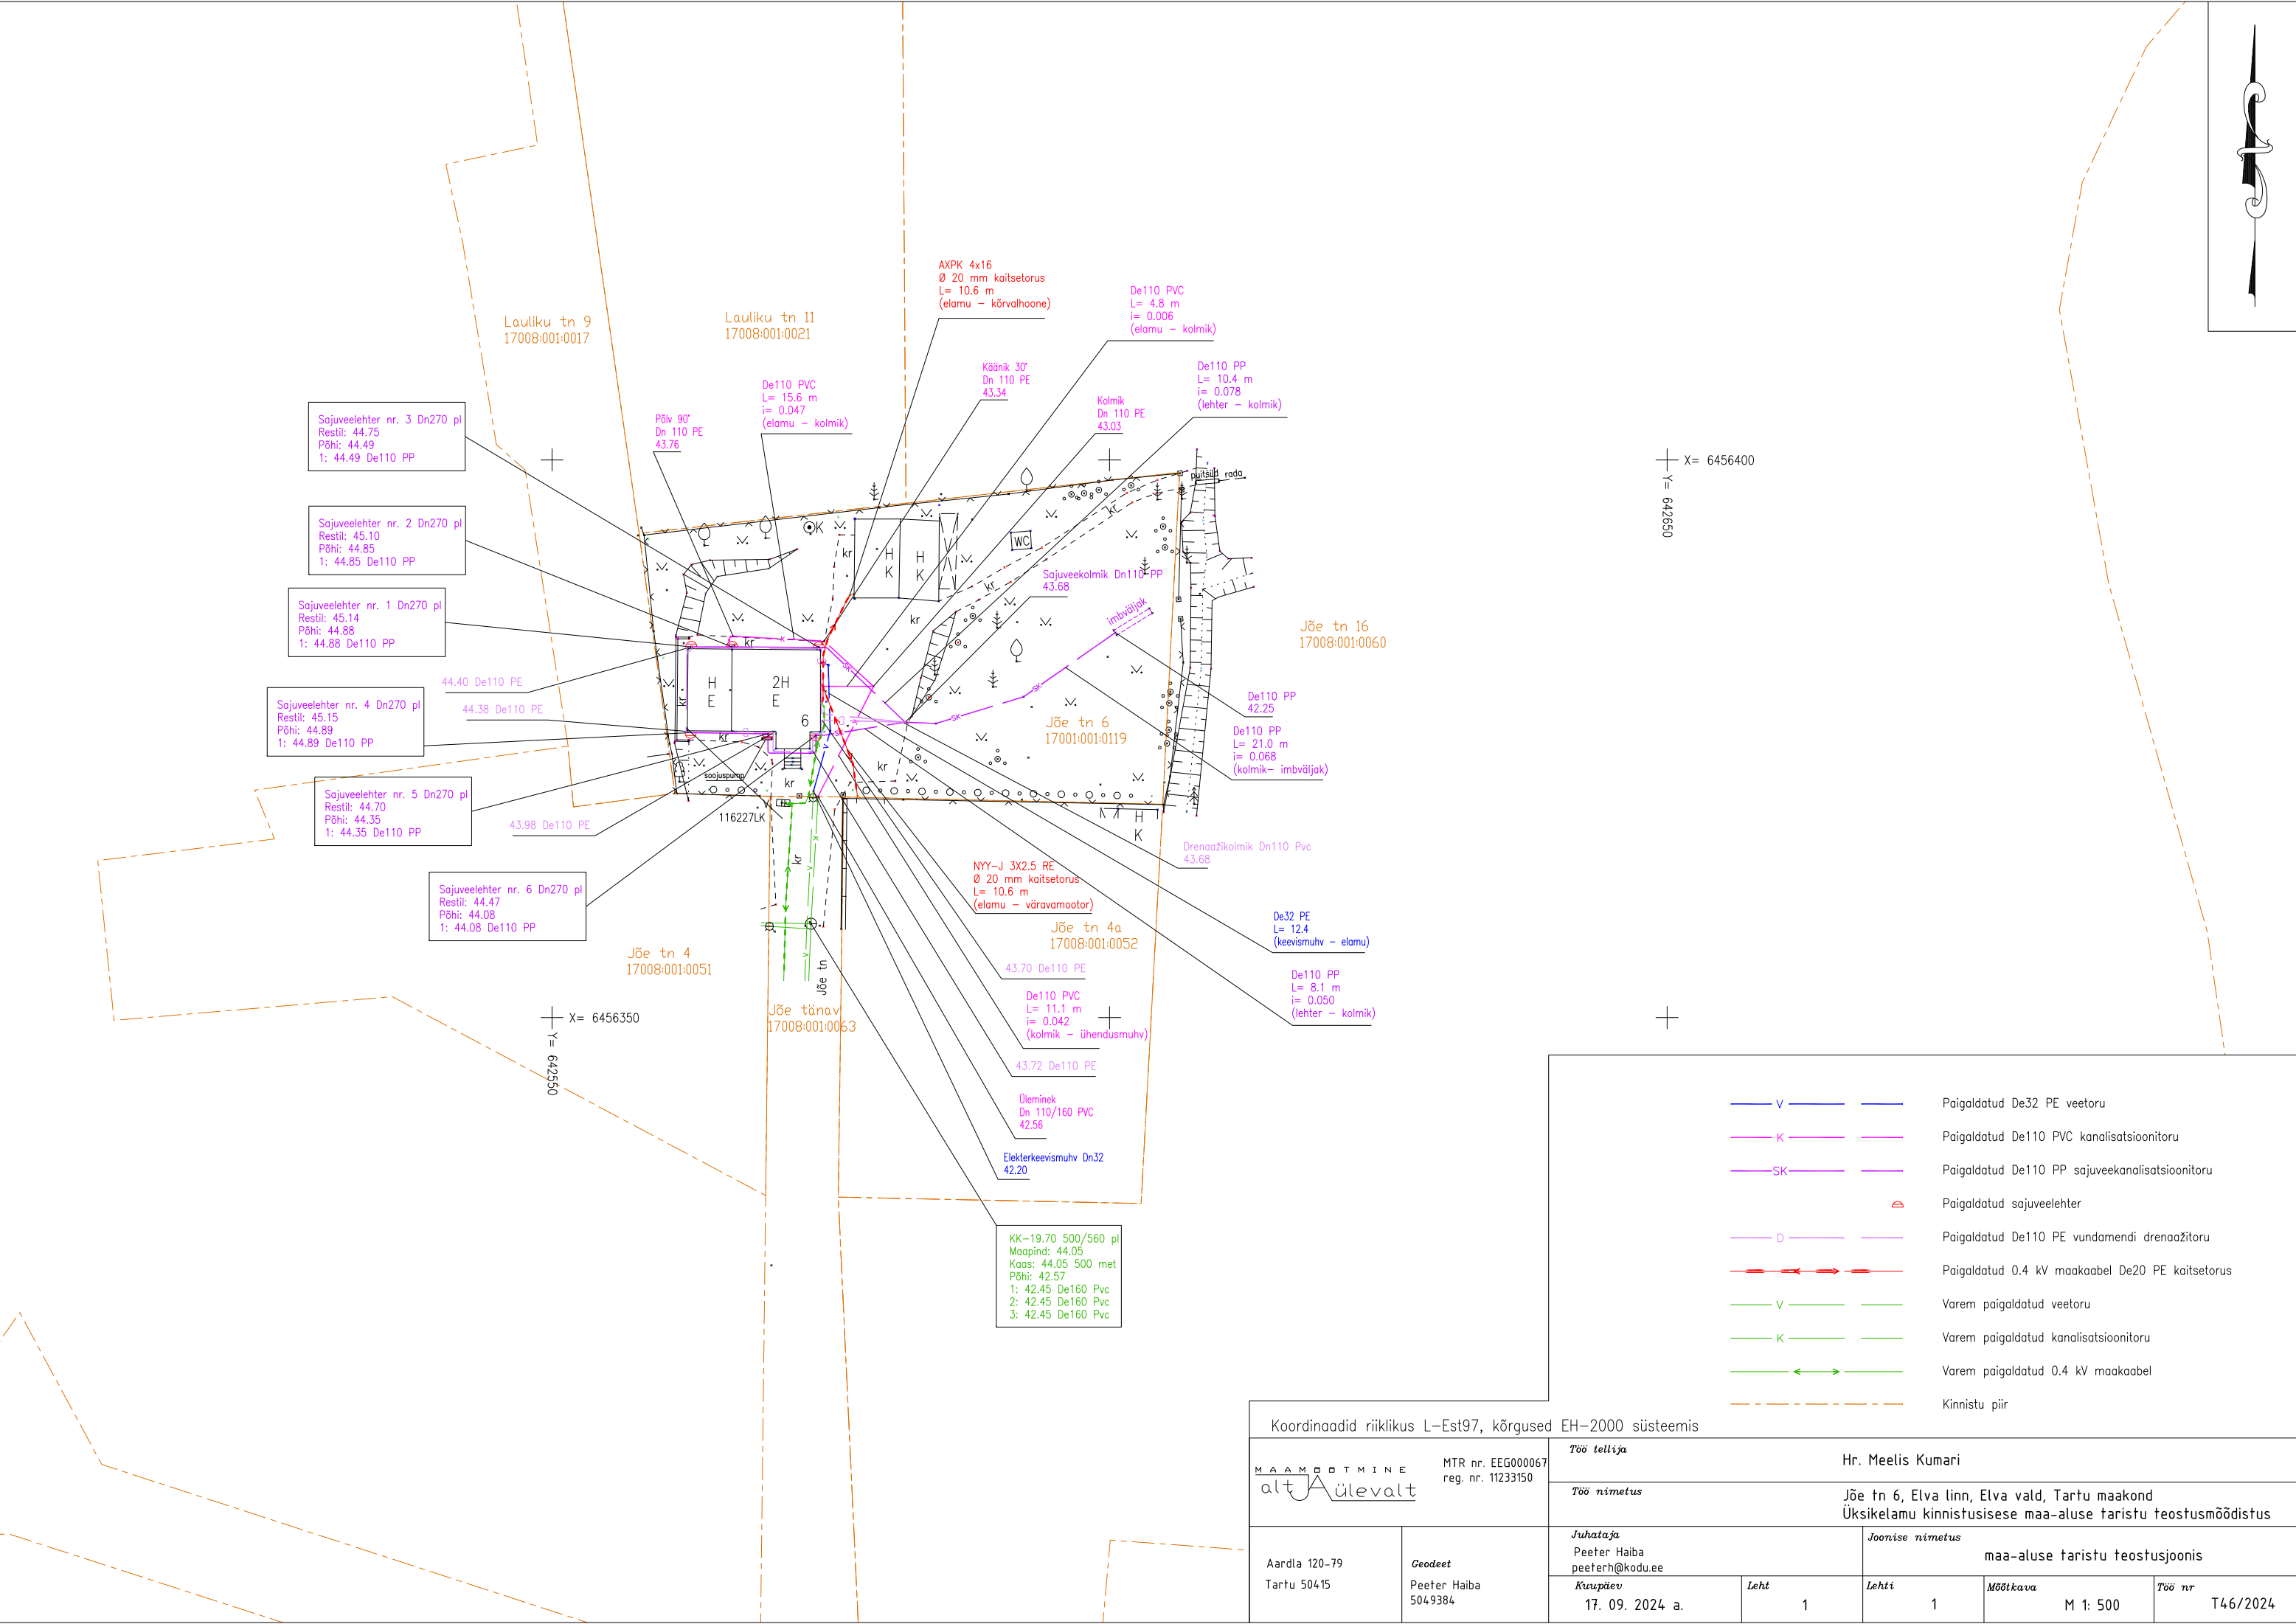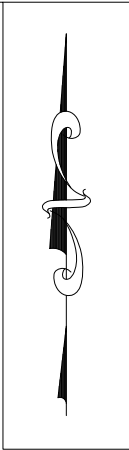

- V — Paigaldatud De32 PE veetoru
- K — Paigaldatud De110 PVC kanalisatsioonitoru
- SK — Paigaldatud De110 PP sajuveekanalisatsioonitoru
- D — Paigaldatud De110 PE vundamendi drenaažitoru
- Paigaldatud sajuveelehter
- Paigaldatud 0.4 kV maakaabel De20 PE kaitsetorus
- V — Varem paigaldatud veetoru
- K — Varem paigaldatud kanalisatsioonitoru
- Varem paigaldatud 0.4 kV maakaabel
- Kinnistu piir

Koordinaadid riiklikus L-Est97, kõrgused EH-2000 süsteemis				
MAAMÕETMINE altAülevalt		MTR nr. EEG000067 reg. nr. 11233150		
Aardla 120-79 Tartu 50415		Geodeet Peeter Haiba 5049384		
Töö tellija Hr. Meelis Kumari		Töö nimetus Jõe tn 6, Elva linn, Elva vald, Tartu maakond Üksikelamu kinnistusesise maa-aluse taristu teostusmöödistus		
Juhataja Peeter Haiba peeterh@kodu.ee		Joonise nimetus maa-aluse taristu teostusjoonis		
Kuvipäev 17. 09. 2024 a.		Leht 1	Lehti 1	Mõõtkava M 1: 500
				Töö nr T46/2024