

Kulbilohu tn 1 topo-geodeetiline uuring

Tartu maakond, Elva vald, Elva linn, Kulbilohu tn 1

Geodeesia

9649-24

Objekt

Aadress

Staadium

Töö nr

Geodeesia24 OÜ

Marju Lember

Geodeet tase 6, nr 163626

Möödistaja

Vastutav geodeet

Kutsetunnistus

26.08 - 16.09.2024

Uuringu tegemise kp.

05.09.2024

Välitööde kp.

Tallinn

SISUKORD		
	DOKUMENDI NIMI	MÕÕTKAVA
	SISUKORD	
	SELETUSKIRI	
	TEHNOVÕRKUDE VALDAJATE LOETELU	
	ASUKOHA SKEEM	1:5000
	MAA-ALA PLAAN	1:500

SELETUSKIRI

OBJEKTI ANDMED:

Aadress: Tartu maakond, Elva vald, Elva linn, Kulbilohu tn 1
Katastritunnus: 17101:001:0083

TELLIJA ANDMED:

Nimi: TARTU KIIRABI SA
Kontakt: kiirabi@kiirabi.ee

MÕÕDISTAJA ÜLDANDMED:

Mõõdistas: Kristo Kapp
Firma nimi: Geodeesia24 OÜ
Aadress: Pärnu mnt 139E, 11317 Tallinn, Harjumaa
Tel: +372 56 21 7960
E-mail: info@geodeesia24.ee
Äriregistri nr: 12135099
MTR reg Nr: EEG000265

Mõõdistused on kooskõlas Majandus- ja kommunikatsiooniministeeriumi 14.04.2016. aastal vastuvõetud määrusega nr 34 "Topo-geodeetilisele uuringule ja teostusmõõdistamisele esitatavad nõuded".

LÄHTEANDMED:

Maa-ala on mõõdistatud riigi koordinaatide süsteemis L-EST'97 ja kõrgused on antud EH2000 kõrguste süsteemis. Mõõdistamine tugineb GNSS-mõõtmistele. GNSS-mõõtmiste tegemiseks kasutati reaalaajas mõõtmisviisi.

KASUTATUD MATERJALID:

Katastriüksuste piirid on saadud Maa-ametist seisuga 04.09.2024.

a. ELEKTER:

- Elektrilevi OÜ kaardivaade
- Elva-Nõo I ja II 15kV elektriliini rekonstrueerimine, töö nr 31279-EL-2-2, ELPEC OÜ

b. VÄLISVALGUSTUS:

- Kulbilohu tn välisvalgustuse teostusjoonis, töö nr 23-3701, 2023.a, GEOPARTNER OÜ

c. VESI, KANALISATSIOON, SADEMEVEEKANALISATSIOON:

- Reovee- ja veetorustiku teostusjoonis, töö nr TG2110T, 2010.a, TEE-GEODEESIA OÜ
- Elva vee- ja kanalisatsioonisüsteemide rekonstrueerimise teostusjoonis, töö nr GEO-181-11, 2012.a, LANDVERK OÜ

MÕÕDISTAMINE:

Mõõtkava: 1:500.

Mõõdistatud ala suuruseks on 7868 m².

Mõõdistusmeetod: tahhümeetiline.

TEHNOVÕRGUD:

Tehnovõrgud kanti plaanile mõõdistamistulemuste, uurimisandmete ja võrgu valdajate poolt väljastatud materjalide alusel. Uuritaval maa-alal paiknevad: madalpinge kaabel, madalpinge õhuliin, keskpinge kaabel, kõrgepinge õhuliin, sidekaabel, vee-, kanalisatsioonitorustik, drenaažitorustik.

Mõõdistusalas võib leiduda tuvastamata ja joonisele peale kandmata tehnovõrke. Geodeesia24 OÜ ei vastuta tehnovõrkude asukoha õigsuse eest. Enne kaevetöid tuleb tehnovõrgu omanikul või haldajal nende täpne asukoht tuvastada ja ette näidata.

MUUD SELGITUSED:

Töö on väljastatud digitaalselt tellijale ning kohalikule omavalitsusele arhiveerimiseks.

KASUTATUD INSTRUMENDID:

Mõõtmistööde tegemiseks kasutati elektrontahhümeetrit Trimble S5 koos väliarvutiga TCS3, GPS seadet Trimble R8S. Joonised koostati tarkvarapaketiga ZWCAD 2020.

16.09.2024

Sisukorra ja seletuskirja koostas:

/Annika Kangur/

9649-24 TEHNOVÕRKUDE VALDAJATE LOETELU

JRK NR	ORGANISATSIOON	KUUPÄEV JA NR	SISU JA ESINDAJA	MÄRKUS
1.	Telia Eesti AS	05.09.2024 IP90099-89265	Sideehitised Jüri Agar	Puuduvad
2.	Elektrilevi OÜ	04.09.2024 8195895754	Elektriehitised Lii Roosipuu	Andmed väljastatud. Elektrilevi OÜ ei koostöölata geodeetilisi uuringuid
3.	Elering AS	13.09.2024 12-9/2024/588	Kõrgepinge õhuliinid Stina Raudsik	Koostöölatastatud
4.	Elva Vallalitsus		Välisvalgustus	Joonisele kantud töö nr 23-3701 alusel
5.	Emajõe Veevärk AS	16.09.2024 24-01803	ÜVK torustikud Maris Tiivoja	Üle vaadatud

Lugupeetud Annika Kangur, OÜ Geodeesia24

Telia Eesti AS (edaspidi Telia) on koostanud vastuse Teie poolt 04.09.2024 esitatud taotlusele IP90099 9649-24 Kulbilohu tn 1, Elva linn, Elva vald, Tartu maakond.


Antud moodsustusalas Telia sideehitised puuduvad.

Sideehitiste käppenäitamise tellimine ei ole vajalik.

Lugupidamisega Telia Eesti AS volitatud esindaja Jüri Agar



elektrilevi

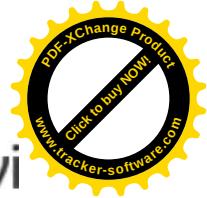

**TEENUSE OSUTAMISE
AKT NR 8195895754**

TEENUSE TELLIJAJA

NIMI / ÄRINIMI GEODEESIA 24 OÜ	ISIKU- VÕI REGISTRIKOOD 12135099
ESINDAJA NIMI ANNIKA KANGUR	ESINDAJA TELEFON 5814 5507

OSUTATUD TEENUS

NIMETUS Võrgu asukohaandmete väljastamine	
TEENUSE OSUTAMISE KOHT Kulbilohu tn 1, Elva linn(geo)	
MAKSUMUS 35.00	TEENUSE OSUTAMISE KUUPÄEV 04.09.2024
TEENUSE TEOSTAJA EES- JA PEREKONNANIMI Lii Roosipuu	

Teenuse osutaja:

Lii Roosipuu
Elektrilevi OÜ

Teenuse tellija:

Annika Kangur

ELEKTRILEVI OÜ
Veskiposti 2, 10138 Tallinn
Eraklientide teenindus: 777 1545
Äriklientide teenindus: 777 1747
Rikketelefon 1343

Reg.kood 11050857
info@elektrilevi.ee
ariklient@elektrilevi.ee
www.elektrilevi.ee

ELERING AS KOOSKÕLASTUS NR 12-9/2024/588
13.09.24

Kooskõlastuse taotleja:

Taotleja telefon:

Taotleja E-Mail:

Objekti iseloomustus:

Geodeesia24 OÜ

5814 5507

annika@geodeesia24.ee

Kulbilohu tn 1, Elva linn, Elva vald, Tartu maakond
topo-geodeetiline mõõdistus

Geodeesia24 OÜ töö nr 9649-24 „Kulbilohu tn 1“

Kooskõlastatud tingimustel:

1. Plaanile on kantud Elering AS-le kuuluv 110kV õhuliin Elva – Rõngu L147;
2. Plaanile on kantud Elering AS-le kuuluv 110kV õhuliin Tartu – Elva L148;
3. Geodeetilise alusplaani täpsuse eest vastutab geodeet.

/allkirjastatud digitaalselt/

Stina Raudsik

Elering AS

Andmehaldur

tel. 5340 0772

AS Emajõe Veevärk
Emajõe Waterworks Ltd
Reg nr 11044696

Sõbra 56, 50106 Tartu, Estonia
Tel: +372 731 1840
evv@evv.ee
www.evv.ee

Ülevaatamise otsus nr: 24-01803

Ülevaatamise otsuse kuupäev: 16.09.2024

Töö nimetus: 9649-24 Kulbilohu tn 1, Elva linn, Elva vald, Tartu maakond

Töö nr: 9649-24

Töö staadium: Geoalus

Töö asukoht: Kulbilohu tn 1, Elva linn, Elva vald, Tartu maakond



Töö tellija: TARTU KIIRABI SA

Töö teostanud ettevõtte nimetus, registrikood, aadress: OÜ Geodeesia24, 12135099

Ülevaatamise otsuse tingimused:

Üle vaadatud.

Ülevaatamise otsuse väljastaja:
MARIS TIIVOJA

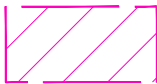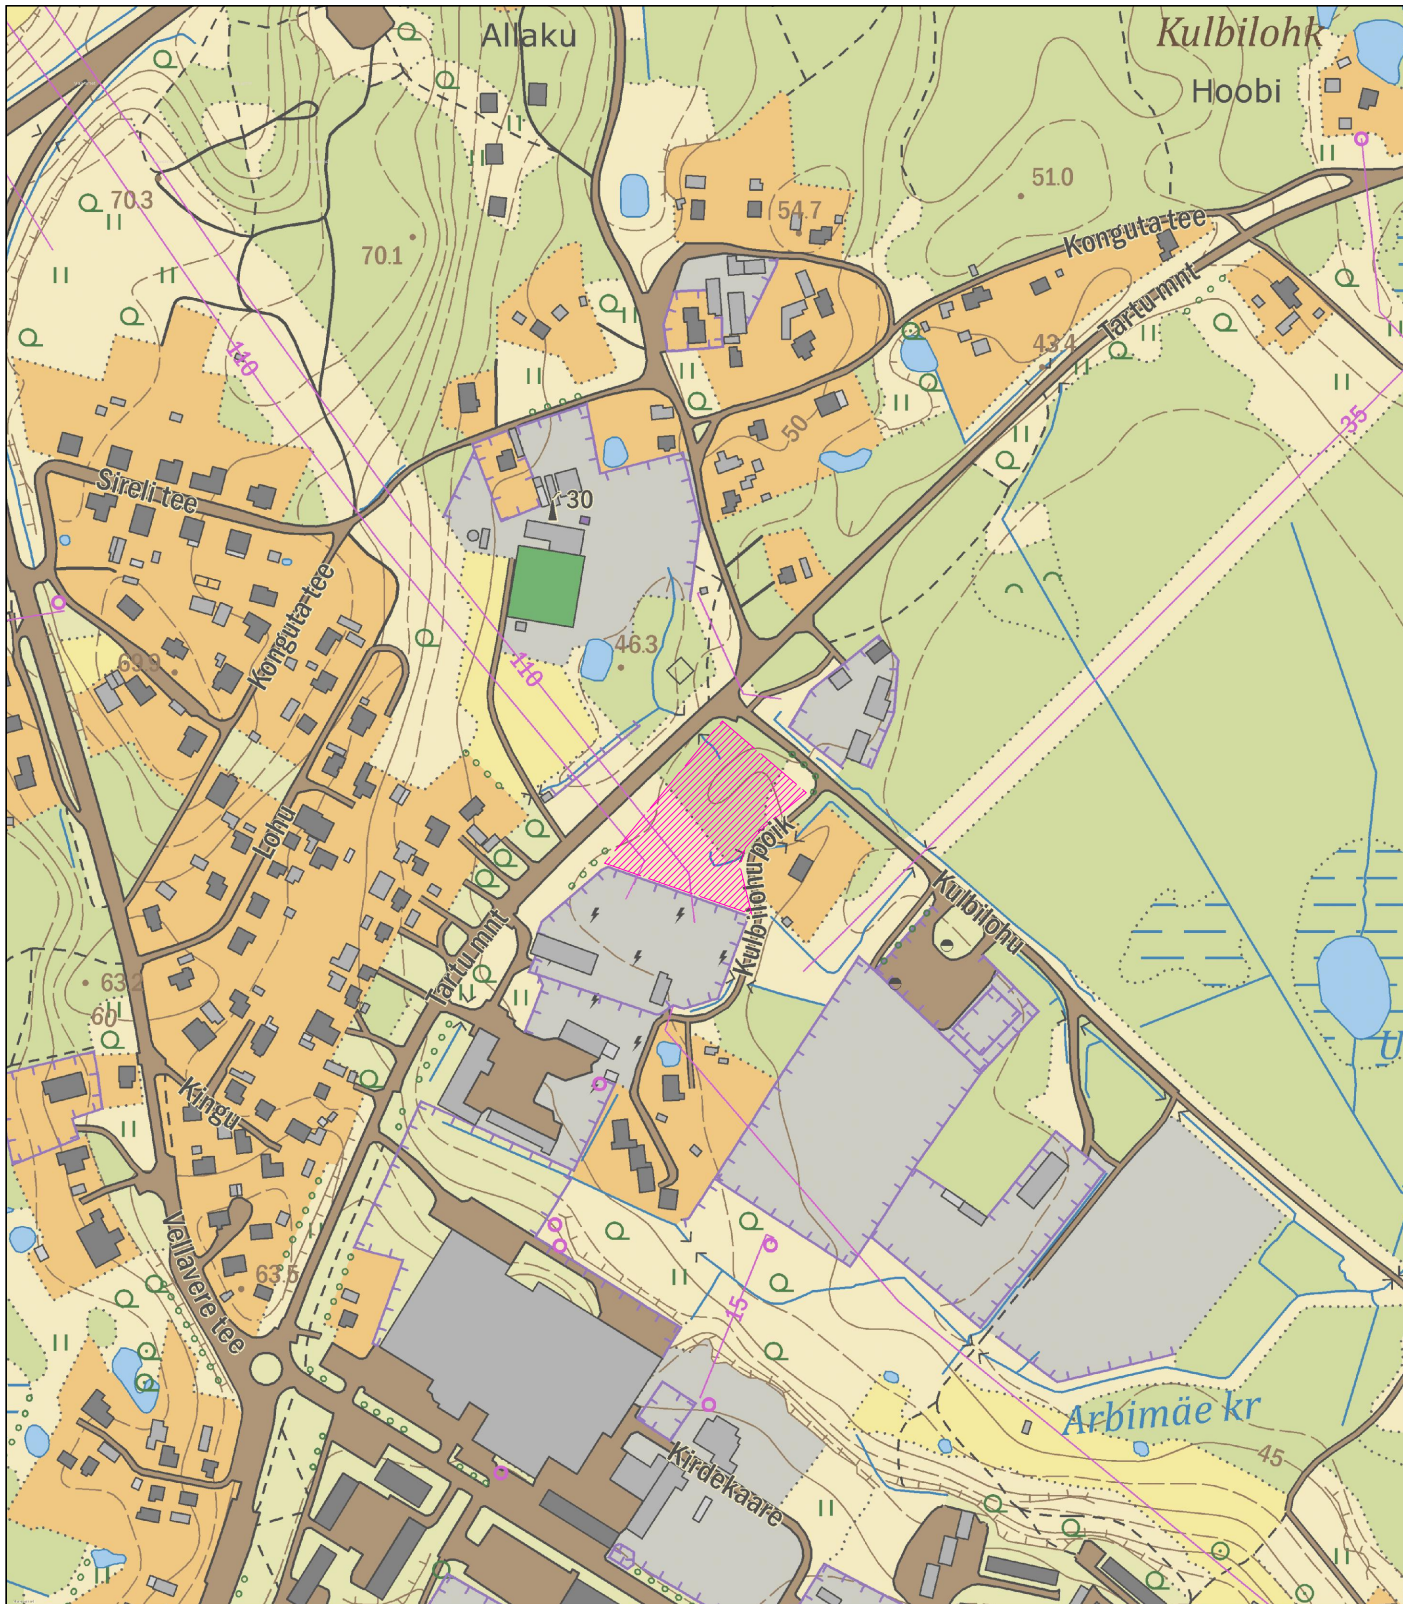

Mõõdistatud maa-ala

Aluskaart: Maa-amet 2024



Geodeesia 24 OÜ
Litsentsid: 751 MA, EEG000265
Reg.nr: 12135099
Pärnu mnt 139e, 11317 Tallinn
info@geodeesia24.ee

Objekt:

KULBILOHU TN 1

Tartu maakond, Elva vald, Elva linn, Kulbilohu tn 1

Vastutav geodeet: Marju Lember

Koostas: Annika Kangur

Joonise nimetus:

ASUKOHA SKEEM

Mõõtkava:

1:5000

Töö nr:

9649-24

Stadium:


GEODEESIA

Kuupäev:

05.09.2024

Leht:

1

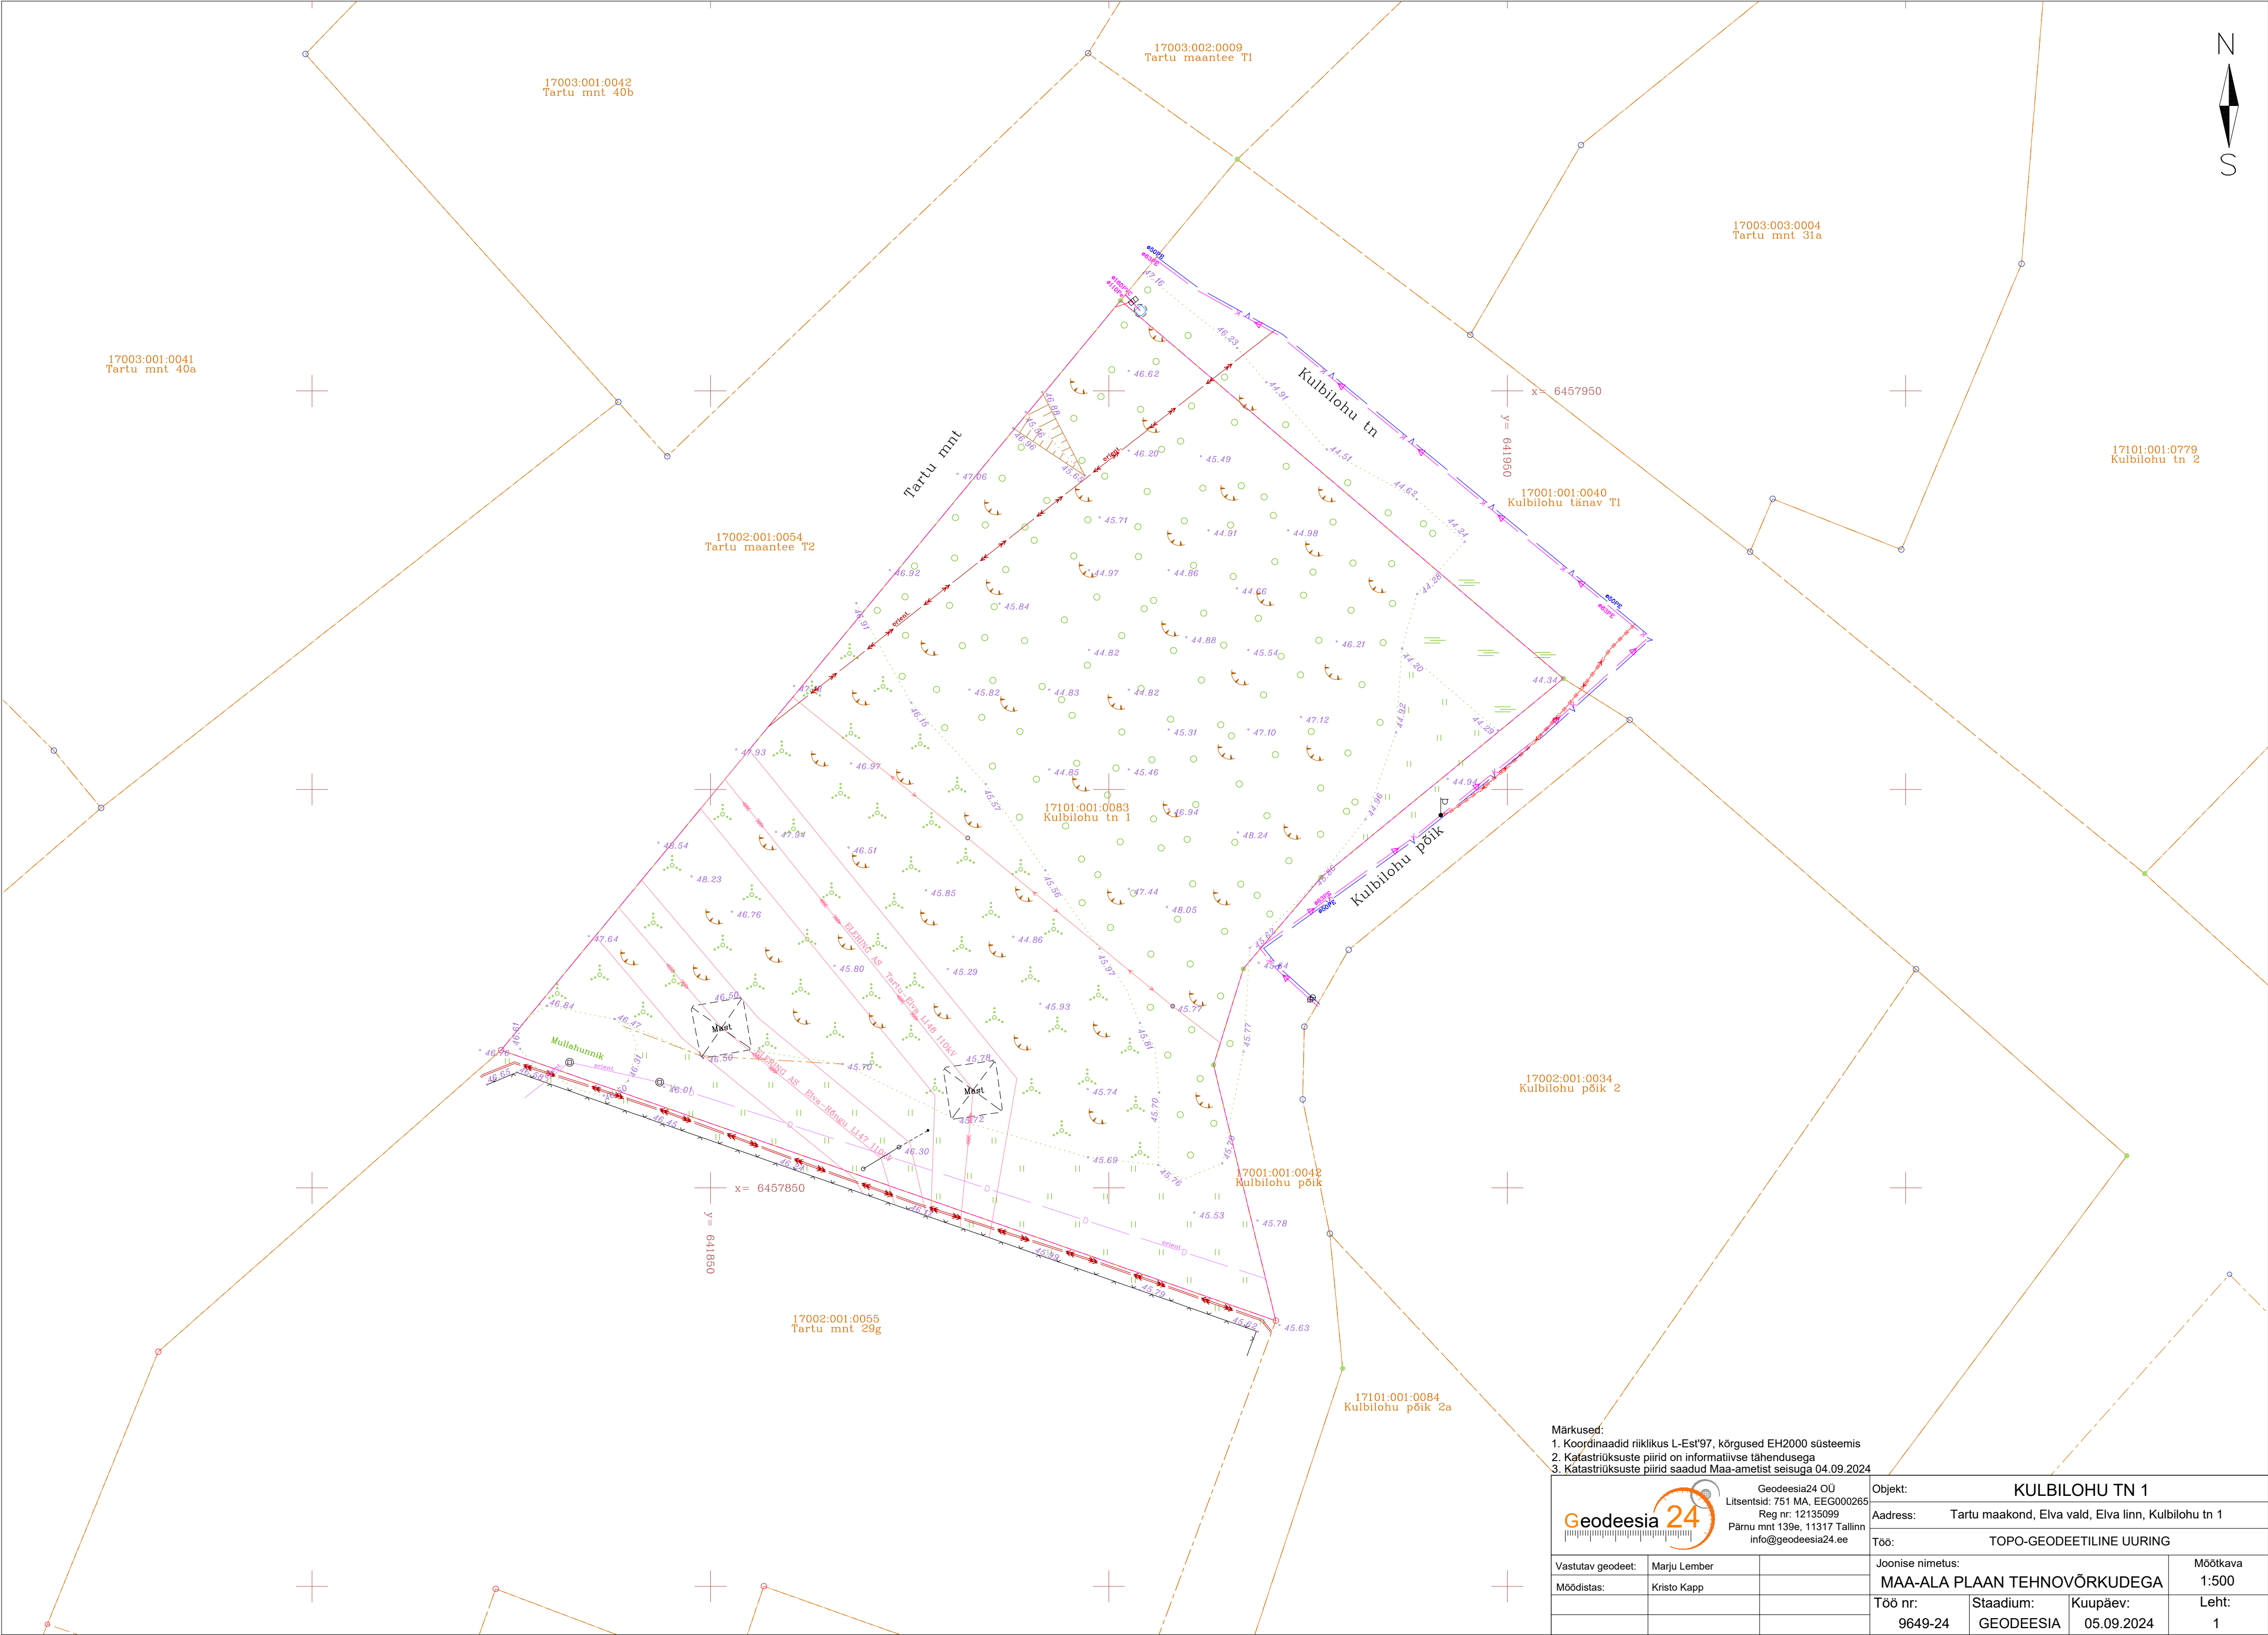

- Märkused:
1. Koordinaadid riiklikus L-Est'97, kõrgused EH2000 süsteemis
 2. Katastriüksuste piirid on informativse tähendusega
 3. Katastriüksuste piirid saadud Maa-ametist seisuga 04.09.2024

Geodeesia24 OÜ Litsentsid: 751 MA, EEG000265 Reg nr: 12135099 Pärnu mnt 139e, 11317 Tallinn info@geodeesia24.ee			Objekt: KULBILOHU TN 1			
			Address: Tartu maakond, Elva vald, Elva linn, Kulbilohu tn 1			
			Töö: TOPO-GEODEETILINE UURING			
Vastutav geodeet: Marju Lember			Joonise nimetus:		Mõõtkava	
Möödistas: Kristo Kapp			MAA-ALA PLAAN TEHNOVÕRKUDEGA		1:500	
			Töö nr:	Stadium:	Kuupäev:	Leht:
			9649-24	GEODEESIA	05.09.2024	1