

Geopartner OÜ
Reg. kood 10816719
Ehitusgeodeetilised tööd MTR nr
EEG000226
Geodeetilised ja kartograafilised
tööd Maa-ameti litsents nr 721 MA



Tartu linn
Tähe 110A

Töö nr **GEO 24-4512**

Tartumaa, Elva vald, Metsalaane küla

Lilli kinnistu kaitsme nimivoolu suurendamise teostusmõõdistus

GEODEETILISTE TÖÖDE ARUANNE

TARTU
September 2024

SISUKORD

- Seletuskiri
- Teostusjoonis M 1:500 1 lehel

GEODEETILISTE TÖÖDE SELETUSKIRI

1. ÜLDANDMED

Töö nr.: GEO 24-4512

Objekti asukoht: Tartumaa, Elva vald, Metsalaane küla

Objekt: Lilli kinnistu peakaitsme suurendamise teostusmõõdistus

Töö täitja: Geopartner OÜ (Litsents: 721 MA; MTR EEG000226)

Töö sisu: M 1:500 elektri maakaabli teostusmõõdistuse koostamine

2. VÄLITÖÖD

Kõrgussüsteem: EH2000

Koordinaatsüsteem: L'EST 97

Töö teostasid geodeedid: Simo Adamson 2024.a september.


Situatsiooni mõõdistamisel kasutati RTK GPS-seadet Trimble R8 ja elektrontahhümeetrit Geodimeter.

Mõõdistuse sidumiseks L-Est koordinaatsüsteemiga kasutati GPS seadet koos Trimble VRS süsteemiga. Paigaldati ajutised baaspunktid ning tehti mitu erinevat mõõtmist.

Aruanne on koostatud 1 eksemplaris.

Originaalmaterjalid säilitatakse Geopartner OÜ arhiivis.

Koostas:...../A. Kaju/

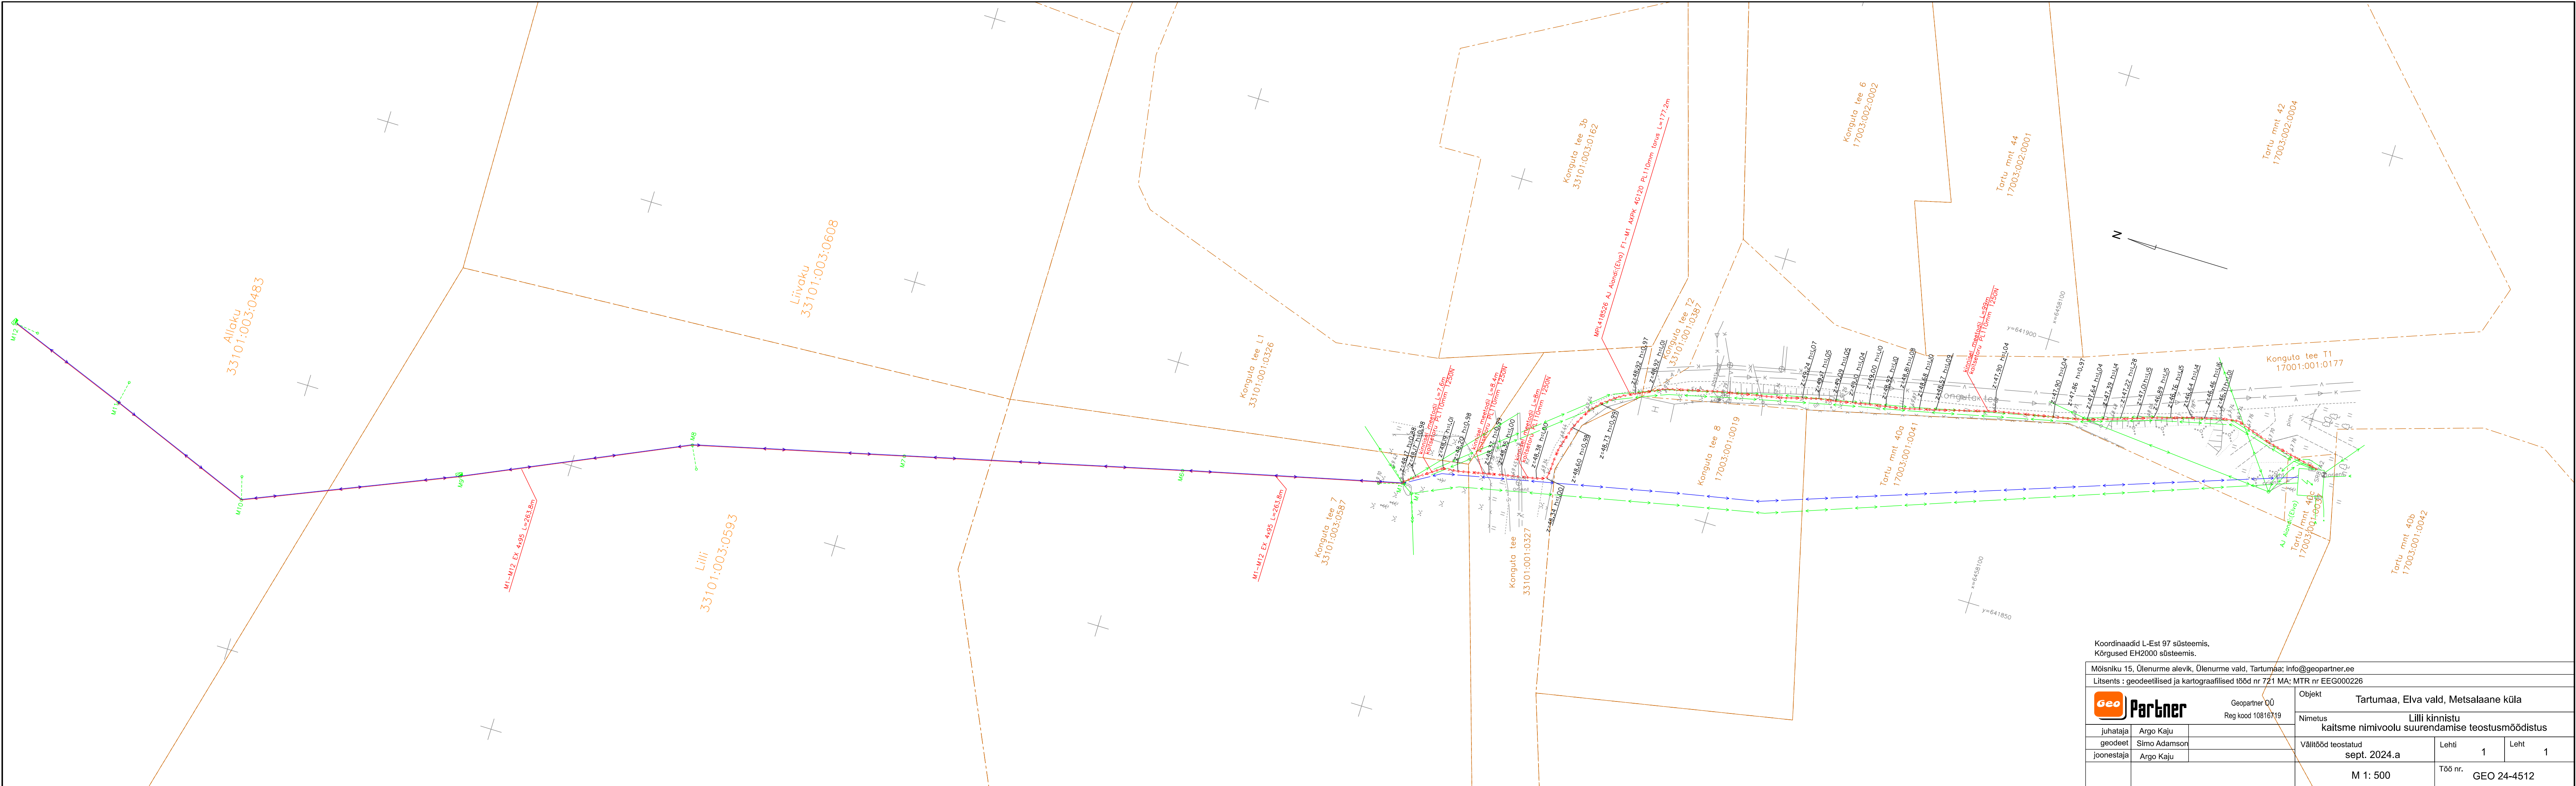

Koordinaadid L-Est 97 süsteemis. Kõrgused EH2000 süsteemis.			
Mõisniku 15, Ülenurme alevik, Ülenurme vald, Tartumaa; info@geopartner.ee			
Litsents : geodeetilised ja kartograafilised tööd nr 721 MA; MTR nr EEG000226			
Geo Partner Geopartner OÜ Reg kood 10816719	Objekt Tartumaa, Elva vald, Metsalaane küla		
	Nimetus Lilli kinnistu kaitsme nimivoolu suurendamise teostusmöödistus		
Juhataja geodeet joonestaja	Argo Kaju Simo Adamson Argo Kaju	Välitööd teostatud sept. 2024.a	Lehti 1 Leht 1
		M 1: 500	Töö nr. GEO 24-4512