



Töö nr.: 240913G1
Tellija : Elektrilevi OÜ

Õhtu tn 5 elektriliitumise projekti geodeetiline alusplaan

Mõõdistajad
Kontrollis

Maarja-Chris Tamm
Maarja-Chris Tamm

Tartu 2024.a.
Oktoober

Lõdtsa 12
11415 Tallinn
Tel.: +372 663 5600
Registrikood:
11445550

Lootuse 6
Õssu küla, Ülenurme vald
Tartu maakond 61713
Tel: +372 663 5684

MTR reg. nr: EEG000159

Õhtu tn 5 elektriliitumise projekti geodeetiline alusplaan. Töö nr. 240913G1

SELETUSKIRI

Objekti andmed:

Objekti asukoht: Puhja alevik, Elva vald, Tartu maakond
Mõõdistuse teostaja: Enersense AS, reg. nr. 11445550
Mõõdistuse aeg: September 2024
Tellija: Elektrilevi OÜ

Geodeetiline alus:

Koordinaatsüsteem: **L-EST 97**
Kõrgussüsteem: **EH2000**
Lähtepunkt : VRSNow püsijaamade mõõdistusvõrk

Mõõdistusemetoodika:

Kasutati seadmeid: Trimble R8s RTK GPS ja Trimble S6 tahhümeeter.
Andmete töötlus väliarvutis: Trimble Access 2019.01
Andmete töötlus lauaarvutis: ZWCAD 2020

Tellijale üle antavad materjalid:

Maa-ala plaan tehnovõrkudega M 1:500 ja mõõdistamise aruanne paberkandjal – 1 eksemplari

Mõõdistustööd on tehtud kooskõlas järgmise tehnilise nõudega:


Majandus- ja taristuministri 14.04.2016.a määrus nr. 34 „Topo-geodeetilisele uuringule ja teostusmõõdistamisele esitatavad nõuded”

Kooskõlastajad:

Ettevõtte	Kooskõlastaja	Kuupäev	Kooskõlastuse nr
Elektrilevi OÜ	L.Roosipuu	10.10.2024	VAH-138008
Emajõe Veevõrk AS	M.Tiivoja	16.10.2024	24-01833
Telia Eesti AS	K.Ütt-Ütti	16.10.2024	EG69645
EST SIDE	T.Kimmel	28.10.2024	e-mail
SW Energia	J.Liiv	16.10.2024	digiallkiri

Originaalide asukoht: ENERSENSE AS

Koostas: Maarja-Chris Tamm

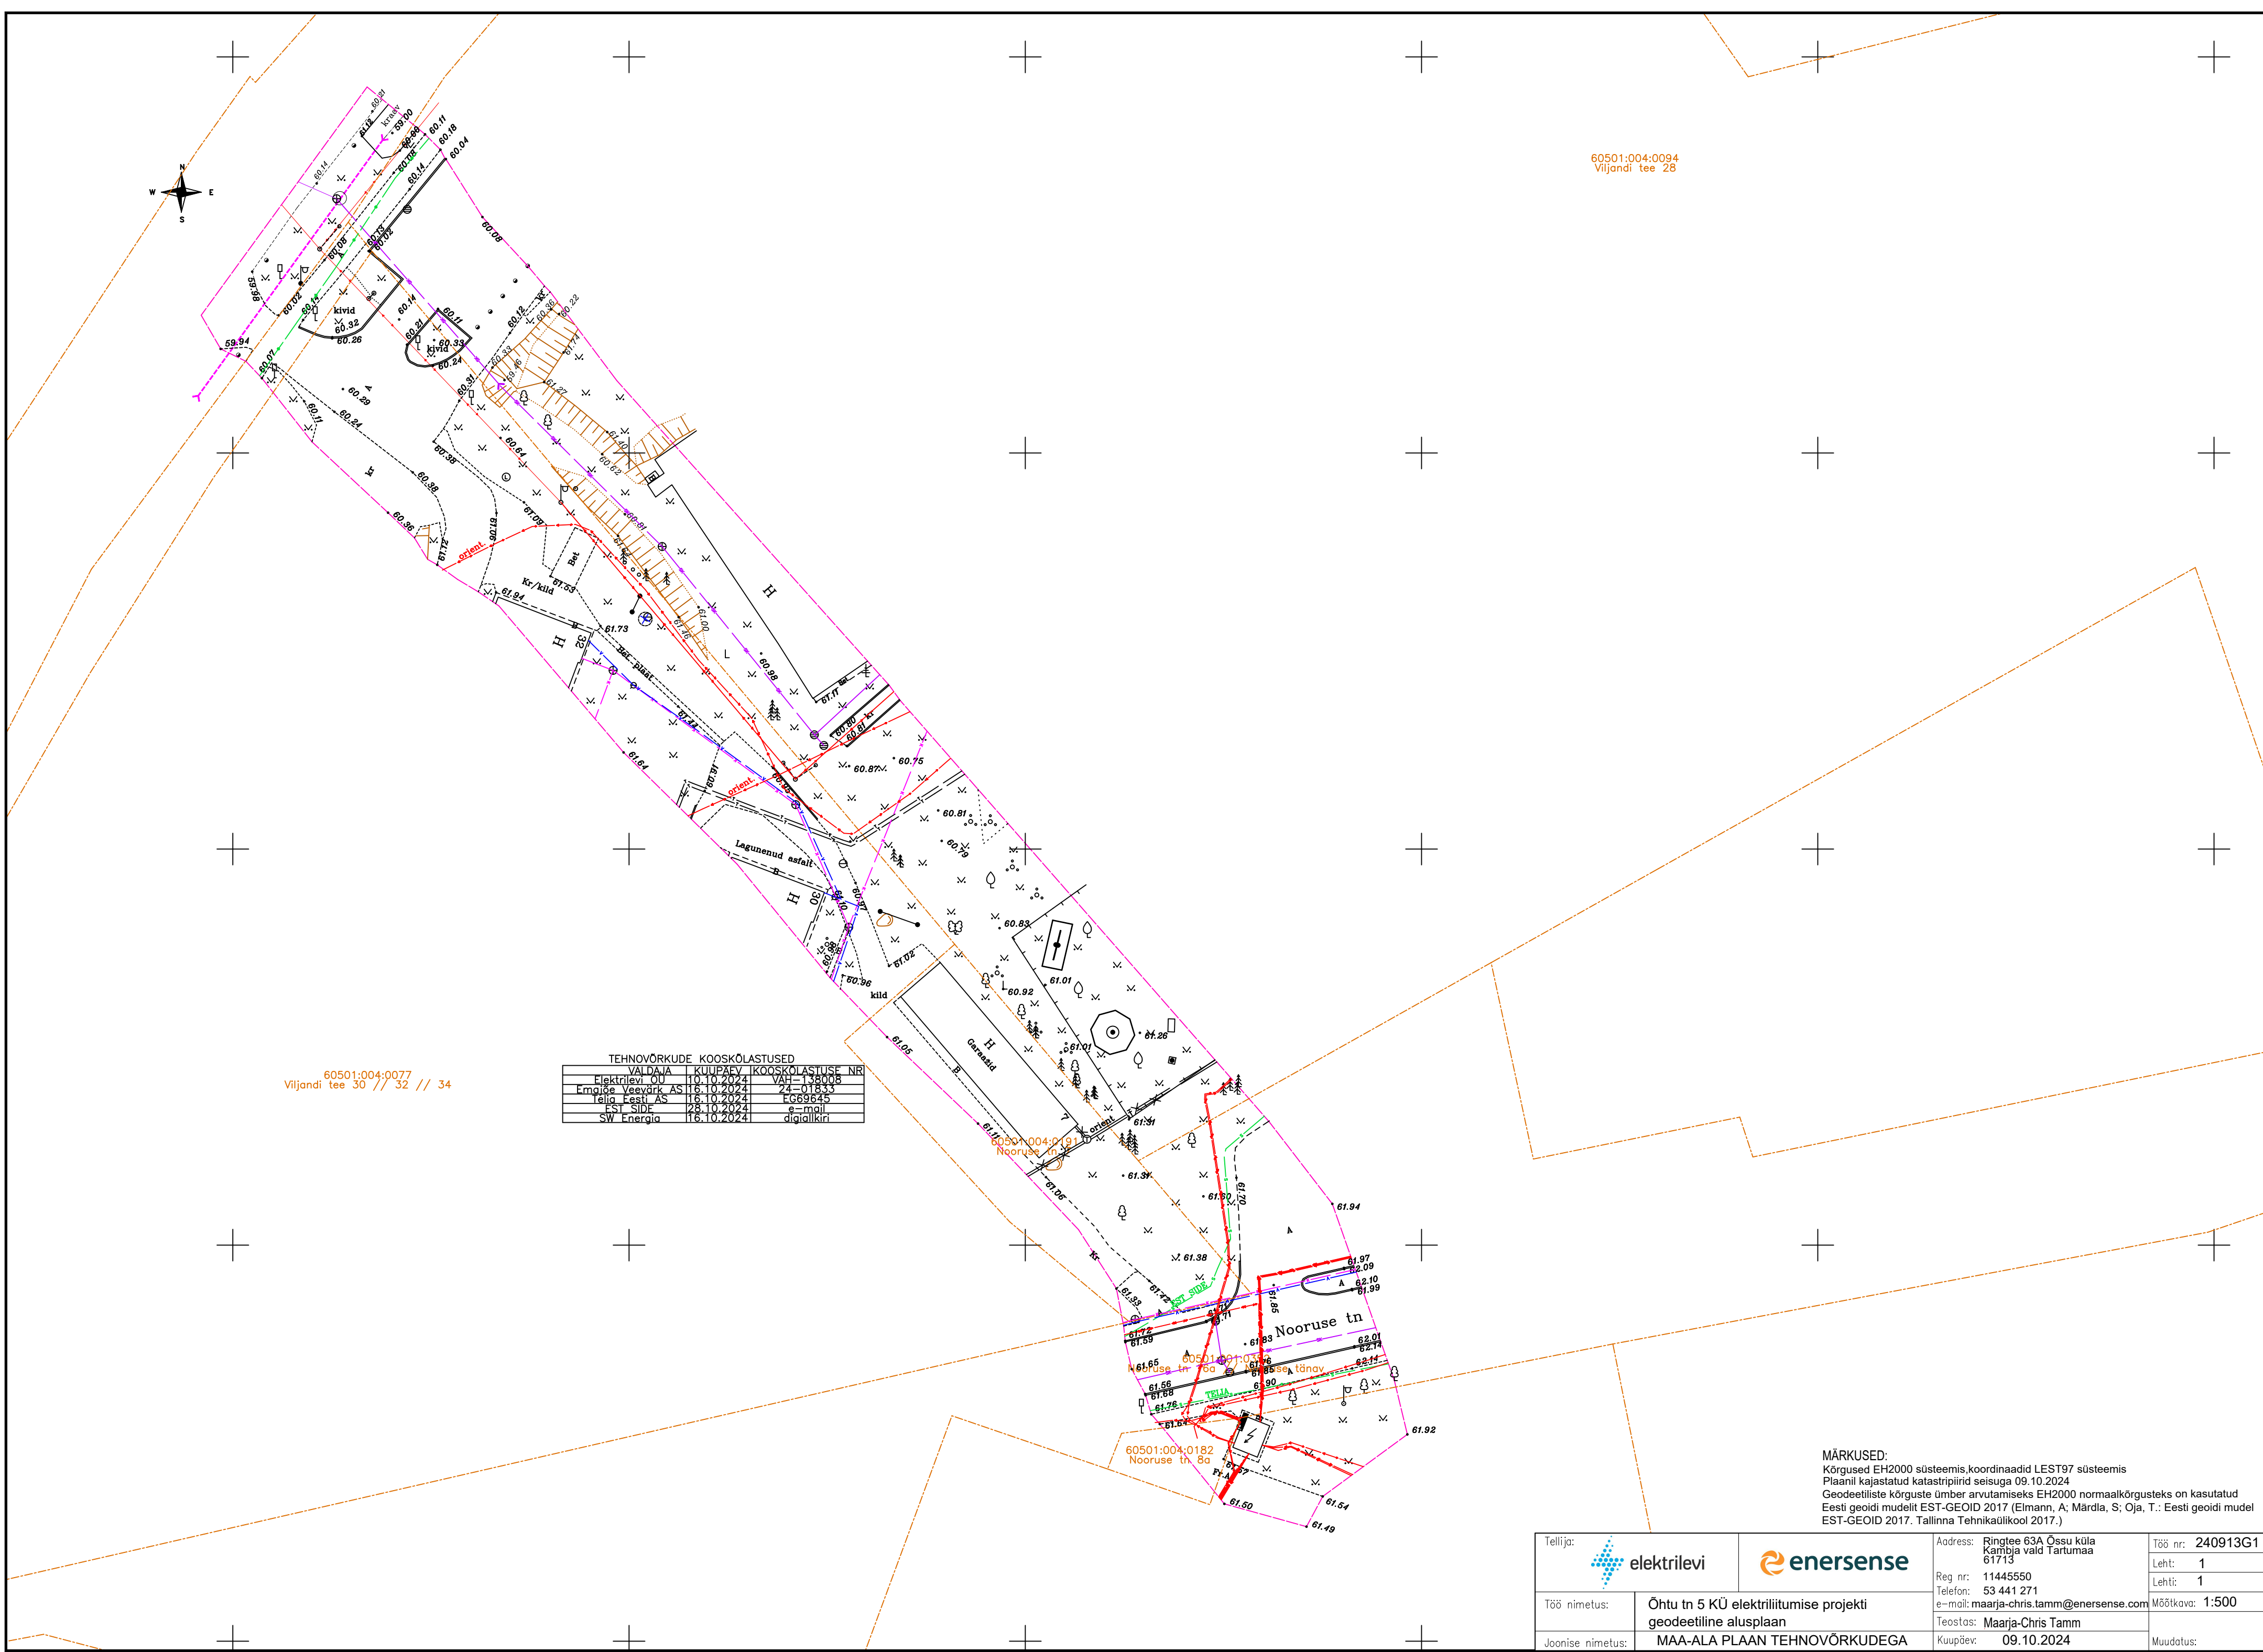

60501:004:0077
Viljandi tee 30 // 32 // 34

TEHNOVÕRKUDE KOOSKÕLASTUSED			
VALDAJA	KUUPÄEV	KOOSKÕLASTUSE NR	
Elektrilevi OÜ	10.10.2024	VAH-138008	
Emajõe Veevõrk AS	18.10.2024	24-01833	
Tallinn Eesti AS	18.10.2024	EG69645	
EST-SIDE	28.10.2024	e-mail	
SW Energia	18.10.2024	digitalikiri	

60501:004:0181
Nooruse tn 8a

60501:004:0182
Nooruse tn 8a

MÄRKUSED:
Kõrgused EH2000 süsteemis, koordinaadid LEST97 süsteemis
Plaanil kajastatud katastripiirid seisuga 09.10.2024
Geodeetiliste kõrguste ümber arvutamiseks EH2000 normaalkõrgusteks on kasutatud Eesti geoidi mudelit EST-GEOID 2017 (Elmann, A; Märdla, S; Oja, T.: Eesti geoidi mudel EST-GEOID 2017. Tallinna Tehnikaülikool 2017.)

Tellija: 		Address: Ringtee 63A Össu küla Kambja vald Tartumaa 61713		Töö nr: 240913G1
Töö nimetus: Õhtu tn 5 KÜ elektriliitumise projekti geodeetiline alusplaan				Leht: 1
Joonise nimetus: MAA-ALA PLAAN TEHNOVÕRKUDEGA		Reg nr: 11445550 Telefon: 53 441 271 e-mail: maarja-chris.tamm@enersense.com		Lehti: 1
		Teostas: Maarja-Chris Tamm		Mõõtkava: 1:500
		Kuupäev: 09.10.2024		Muudatus: