

Geopartner OÜ
Reg. kood 10816719
Ehitusgeodeetilised tööd MTR nr
EEG000226
Geodeetilised ja kartograafilised
tööd Maa-ameti litsents nr 721 MA



Tartumaa
Tartu linn
Tähe 106a

Tellija **Kagu Elekter OÜ**

Töö nr **GEO 24-4306**

Tartu maakond, Elva vald, Elva linn

**SAINT-GOBAIN GLASS ESTONIA SE
JUURDEEHITUSE (KIRDE TN. 2)
TÄNAVAVALGUSTUSE JA SIDEVARUSTUSE
TEOSTUSMÕÕDISTUS
GEODEETILISTE TÖÖDE ARUANNE**

TARTU
August 2024

SISUKORD

1. Geodeetiliste tööde seletuskiri
2. Teostusjoonis M 1:500 1 lehel

GEODEETILISTE TÖÖDE SELETUSKIRI

1. ÜLDANDMED

Töö nr.: GEO 24-4306

Objekti asukoht: Tartumaa, Elva vald, Elva linn

Objekt: Saint-Gobain Estonia SE juurdeehituse (Kirde tn. 2) tänavavalgustuse ja sidevarustuse teostusmöödistus

Tellija: Kagu Elekter OÜ

Töö täitja: Geopartner OÜ (Litsents: 721 MA; MTR EEG000226)

Töö sisu: M 1:500 teostusmöödistuse koostamine

2. VÄLITÖÖD

Kõrgussüsteem: EH2000

Koordinaatsüsteem: L'EST 97

Töö teostasid geodeedid: A. Kaju 2024 a. augustis.

Situatsiooni möödistamisel kasutati RTK GPS-seadet Trimble R8 ja elektrontahhümeetrit STS700.

Möödistuse aluspunktide ellipsoid kõrgused on EH2000 kõrgussüsteemi arvutatud geoidi mudeliga „EST_GEOID2017“.

GPS möödistatud punktide täpsus geodeetilise põhivõrgu suhte mahtus vahemikku 0.03m-0.05m.

3. KAMERAALTÖÖD

Teostusmöödistus on koostatud kasutades CAD paketti MicroStation PowerDraft. Katastriüksuste piirid on tellitud Maa-ametist.


Käesolevas aruandes on *.dgn faili pdf formaadis:

M 1:500 teostusjoonis 1 lehel.

Aruanne on koostatud 1 eksemplaris.

Originaalmaterjalid säilitatakse Geopartner OÜ arhiivis.

Koostas:...../A. Asper/

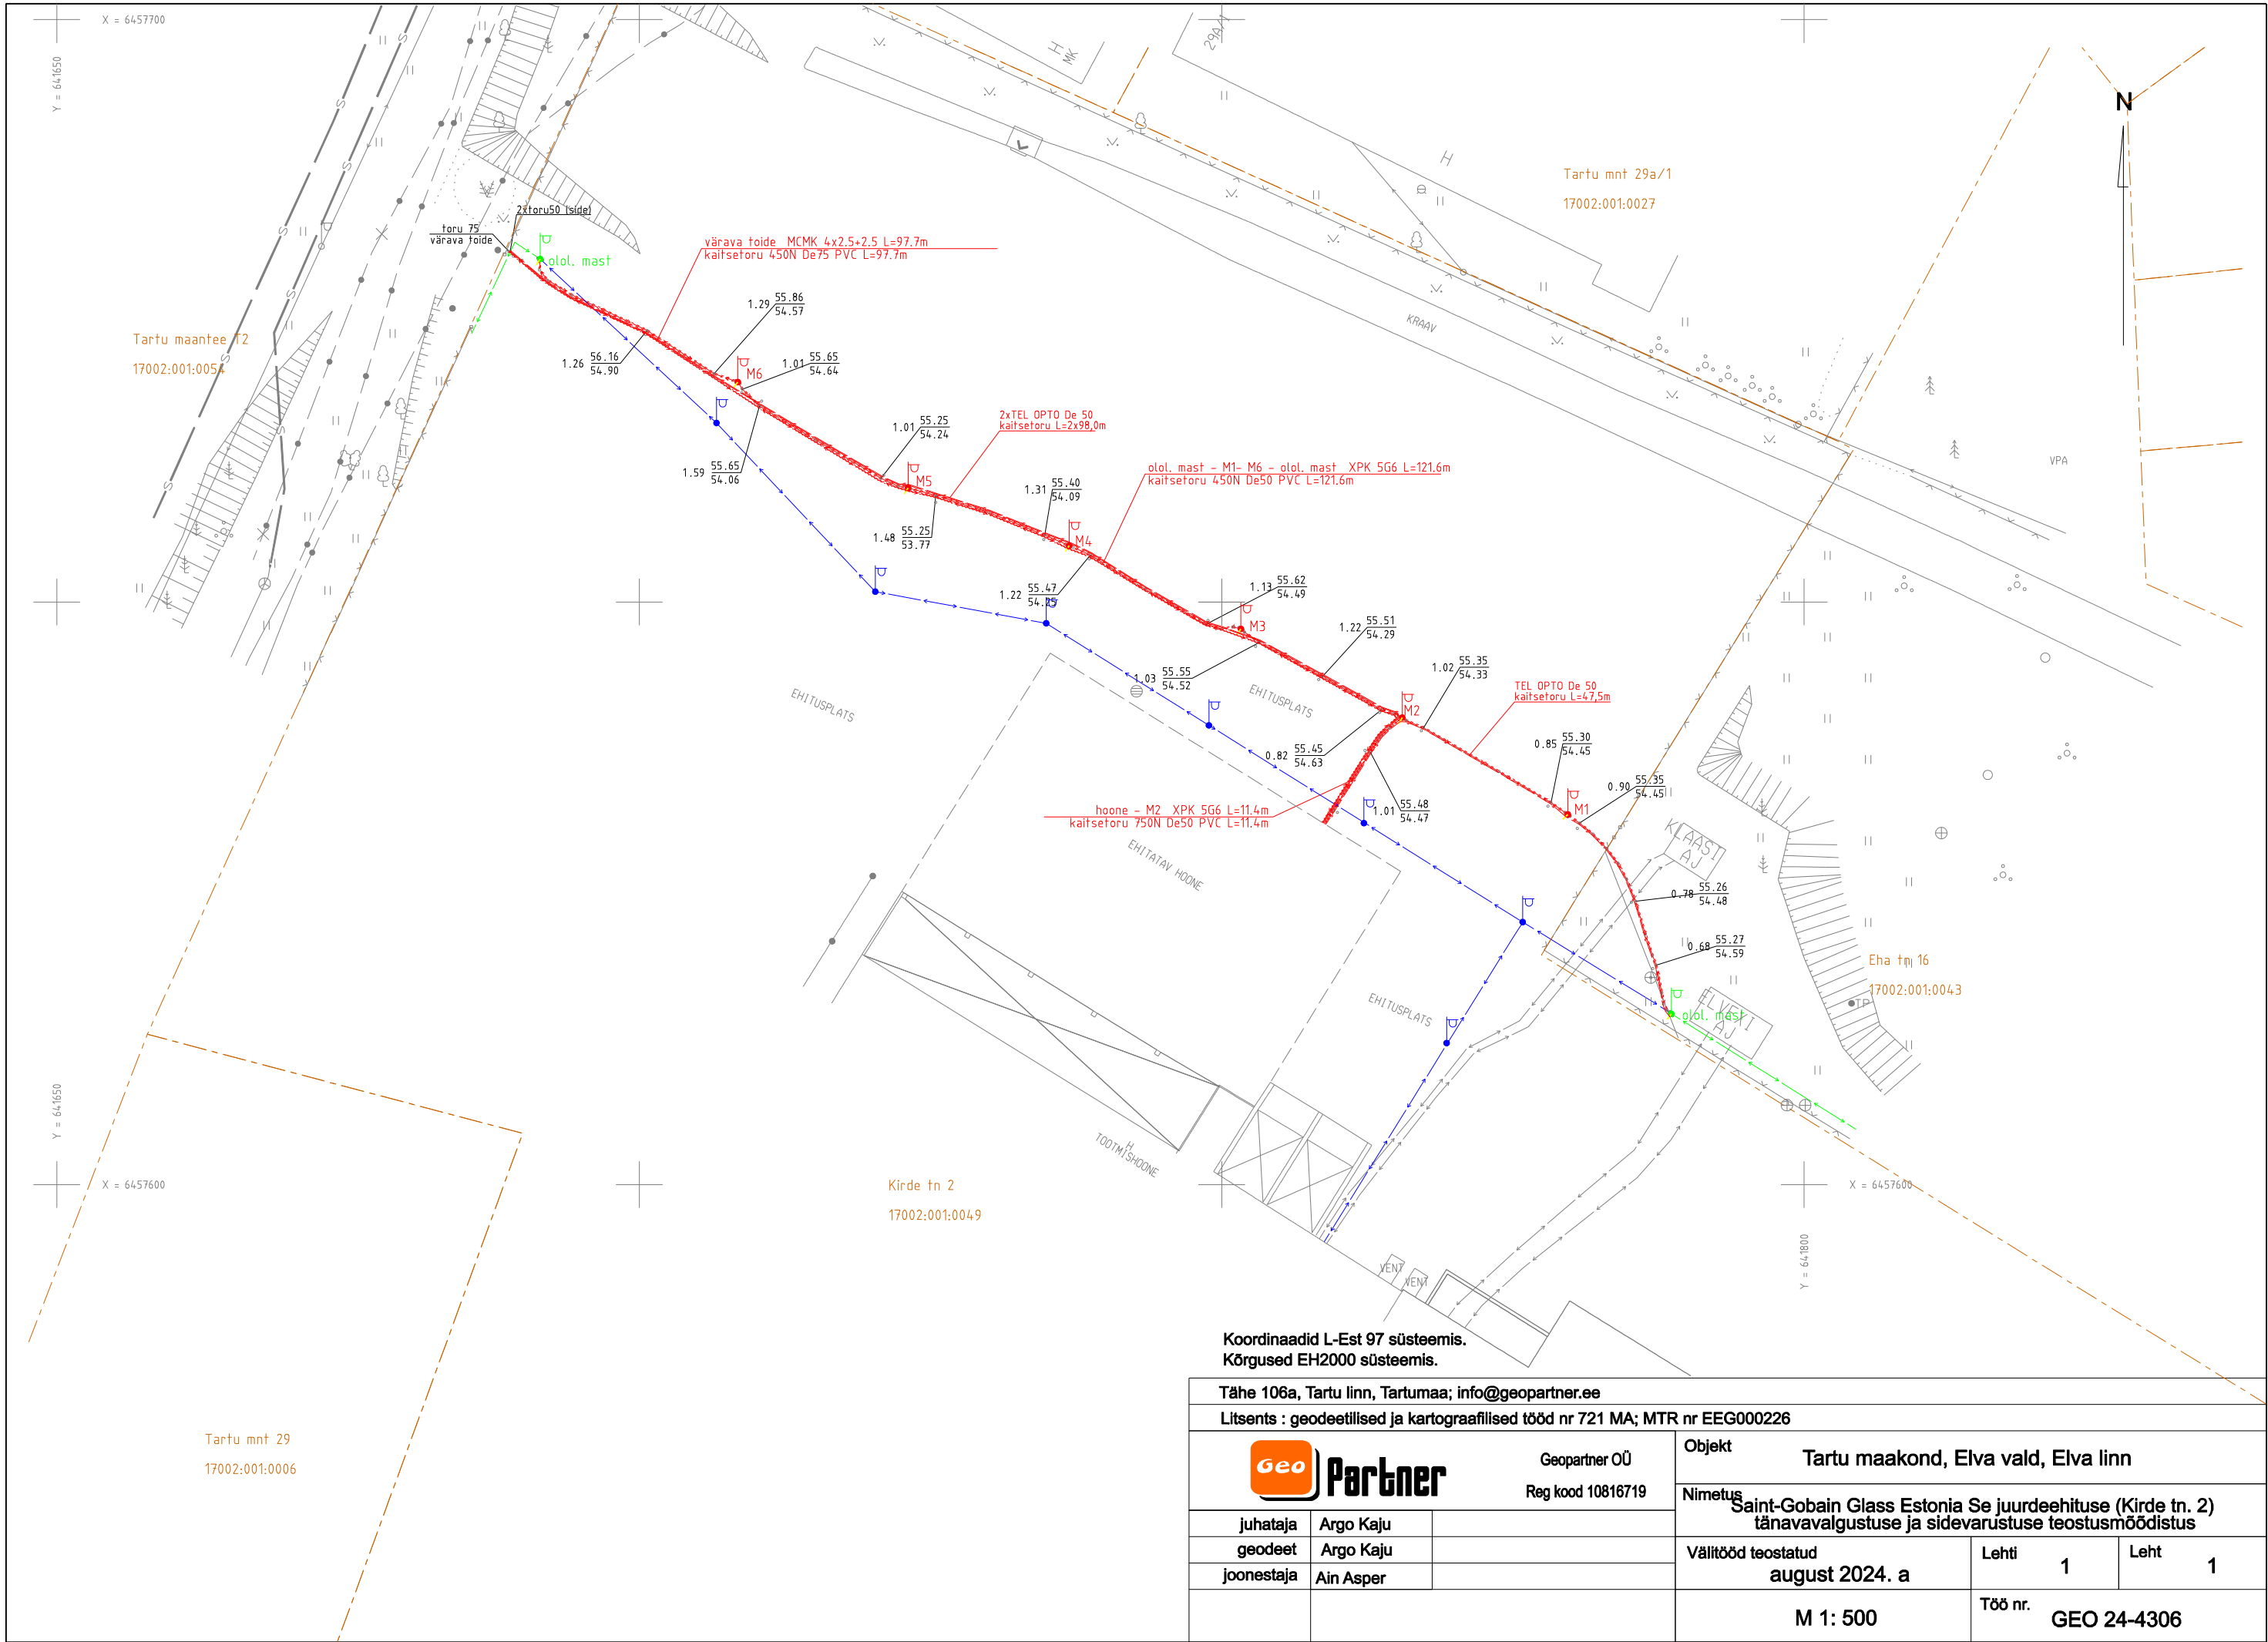

Koordinaadid L-Est 97 süsteemis.
Kõrgused EH2000 süsteemis.

Tähe 106a, Tartu linn, Tartumaa; info@geopartner.ee

Litsents : geodeetilised ja kartograafilised tööd nr 721 MA; MTR nr EEG000226

Geo Partner Geopartner OÜ Reg kood 10816719			Objekt Tartu maakond, Elva vald, Elva linn		
juhataja Argo Kaju			Nimetus Saint-Gobain Glass Estonia Se juurdeehituse (Kirde tn. 2) tänavavalgustuse ja sidevarustuse teostusmöödistus		
geodeet Argo Kaju			Välitööd teostatud august 2024. a		
joonestaja Ain Asper			Lehti 1		
			Leht 1		
			Töö nr. GEO 24-4306		
			M 1: 500		