

Tellija: LEONHARD WEISS OÜ
Andres Mee
e-mail: a.mee@leonhard-weiss.com



Tartu maakond Elva vald Hellenurme küla

Vana-Koidu kinnistu elektriliitumine

GEODEETILINE ALUSPLAAN

Töö nr 12971G
Projekti kood: LC2624

Koostas: Marek Mändla

detsember 2024

Kirjanurk OÜ
Registrikood: 12592543
Lossi tn 33
Põltsamaa linn, Põltsamaa vald
Jõgeva maakond, 48104

TEL003987
EEG000316
EEP004848

Koostaja tel: +372 53321503
e-mail: marek@kirjanurk.ee
Üld tel: +372 5209 235
e-mail: yld@kirjanurk.ee

SISUKORD

1. Tiitelleht	1
2. Sisukord	2
3. Seletuskiri	3
4. Asukoha skeem	4
5. Geodeetiline alusplaan	5
6. Lõpuleht	6

SELETUSKIRI

1. Üldandmed

Objekti asukoht: Tartu maakond Elva vald Hellenurme küla

Objekti nimetus: Vana-Koidu kinnistu elektriliitumine

Tööde täitmise aeg

Välitööd: 04.12.2024.a.
Kameraaltööd: 09.12.2024.a.

Töö teostajad: geodeet Marek Mändla

2. Geodeetiliste lähtepunktide andmed

Koordinaadid riiklikus L-EST97 ristkoordinaatide süsteemis.

Kõrgused EH2000 süsteemis

Lähtepunkt: Trimble VRS Now

3. Objekti geodeetilise sidumise andmed

Mõõdistamistöödeks vajalik alusvõrk rajati GPS seadmega Leica GS18T.

4. Mõõtmistööd

Vastavalt lähteülesandele teostati M1:500 geodeetiline maa-ala plaan pindalaga 0.58 ha.

Plaan koostati arvutil graafikaprogrammiga MicroStation PowerDraft.

5. Kasutatud instrumendid

Mõõdistamistöödel kasutati GPS seadet Leica GS18T ja elektrontahhümeetrit Leica TS13.

6. Üleantavate materjalide loetelu

Tellija: LEONHARD WEISS OÜ

-digitaalinfo dgn/dwg/pdf formaadis

Kohalik omavalitsus

-digitaalinfo dgn/dwg/pdf formaadis

Koostas:

Marek Mändla
09.12.2024.a.

ASUKOHA SKEEM




— Mõõdistatud objekt

Koostaja:
M.Mändla

12971G Kooskõlastuste tabel

Nr	Tehnovõrgu liik	Tehnovõrgu omanik	Kooskõlastaja	Kooskõlastuse number	Kuupäev
1	Elekter	Elektrilevi OÜ	Lii Roosipuu	VAH-141022	29.11.2024
2	Side	Telia Eesti AS	Kaino Ütt-Ütti	39318882	06.12.2024

Koostas: Marek Mändla
10.12.2024

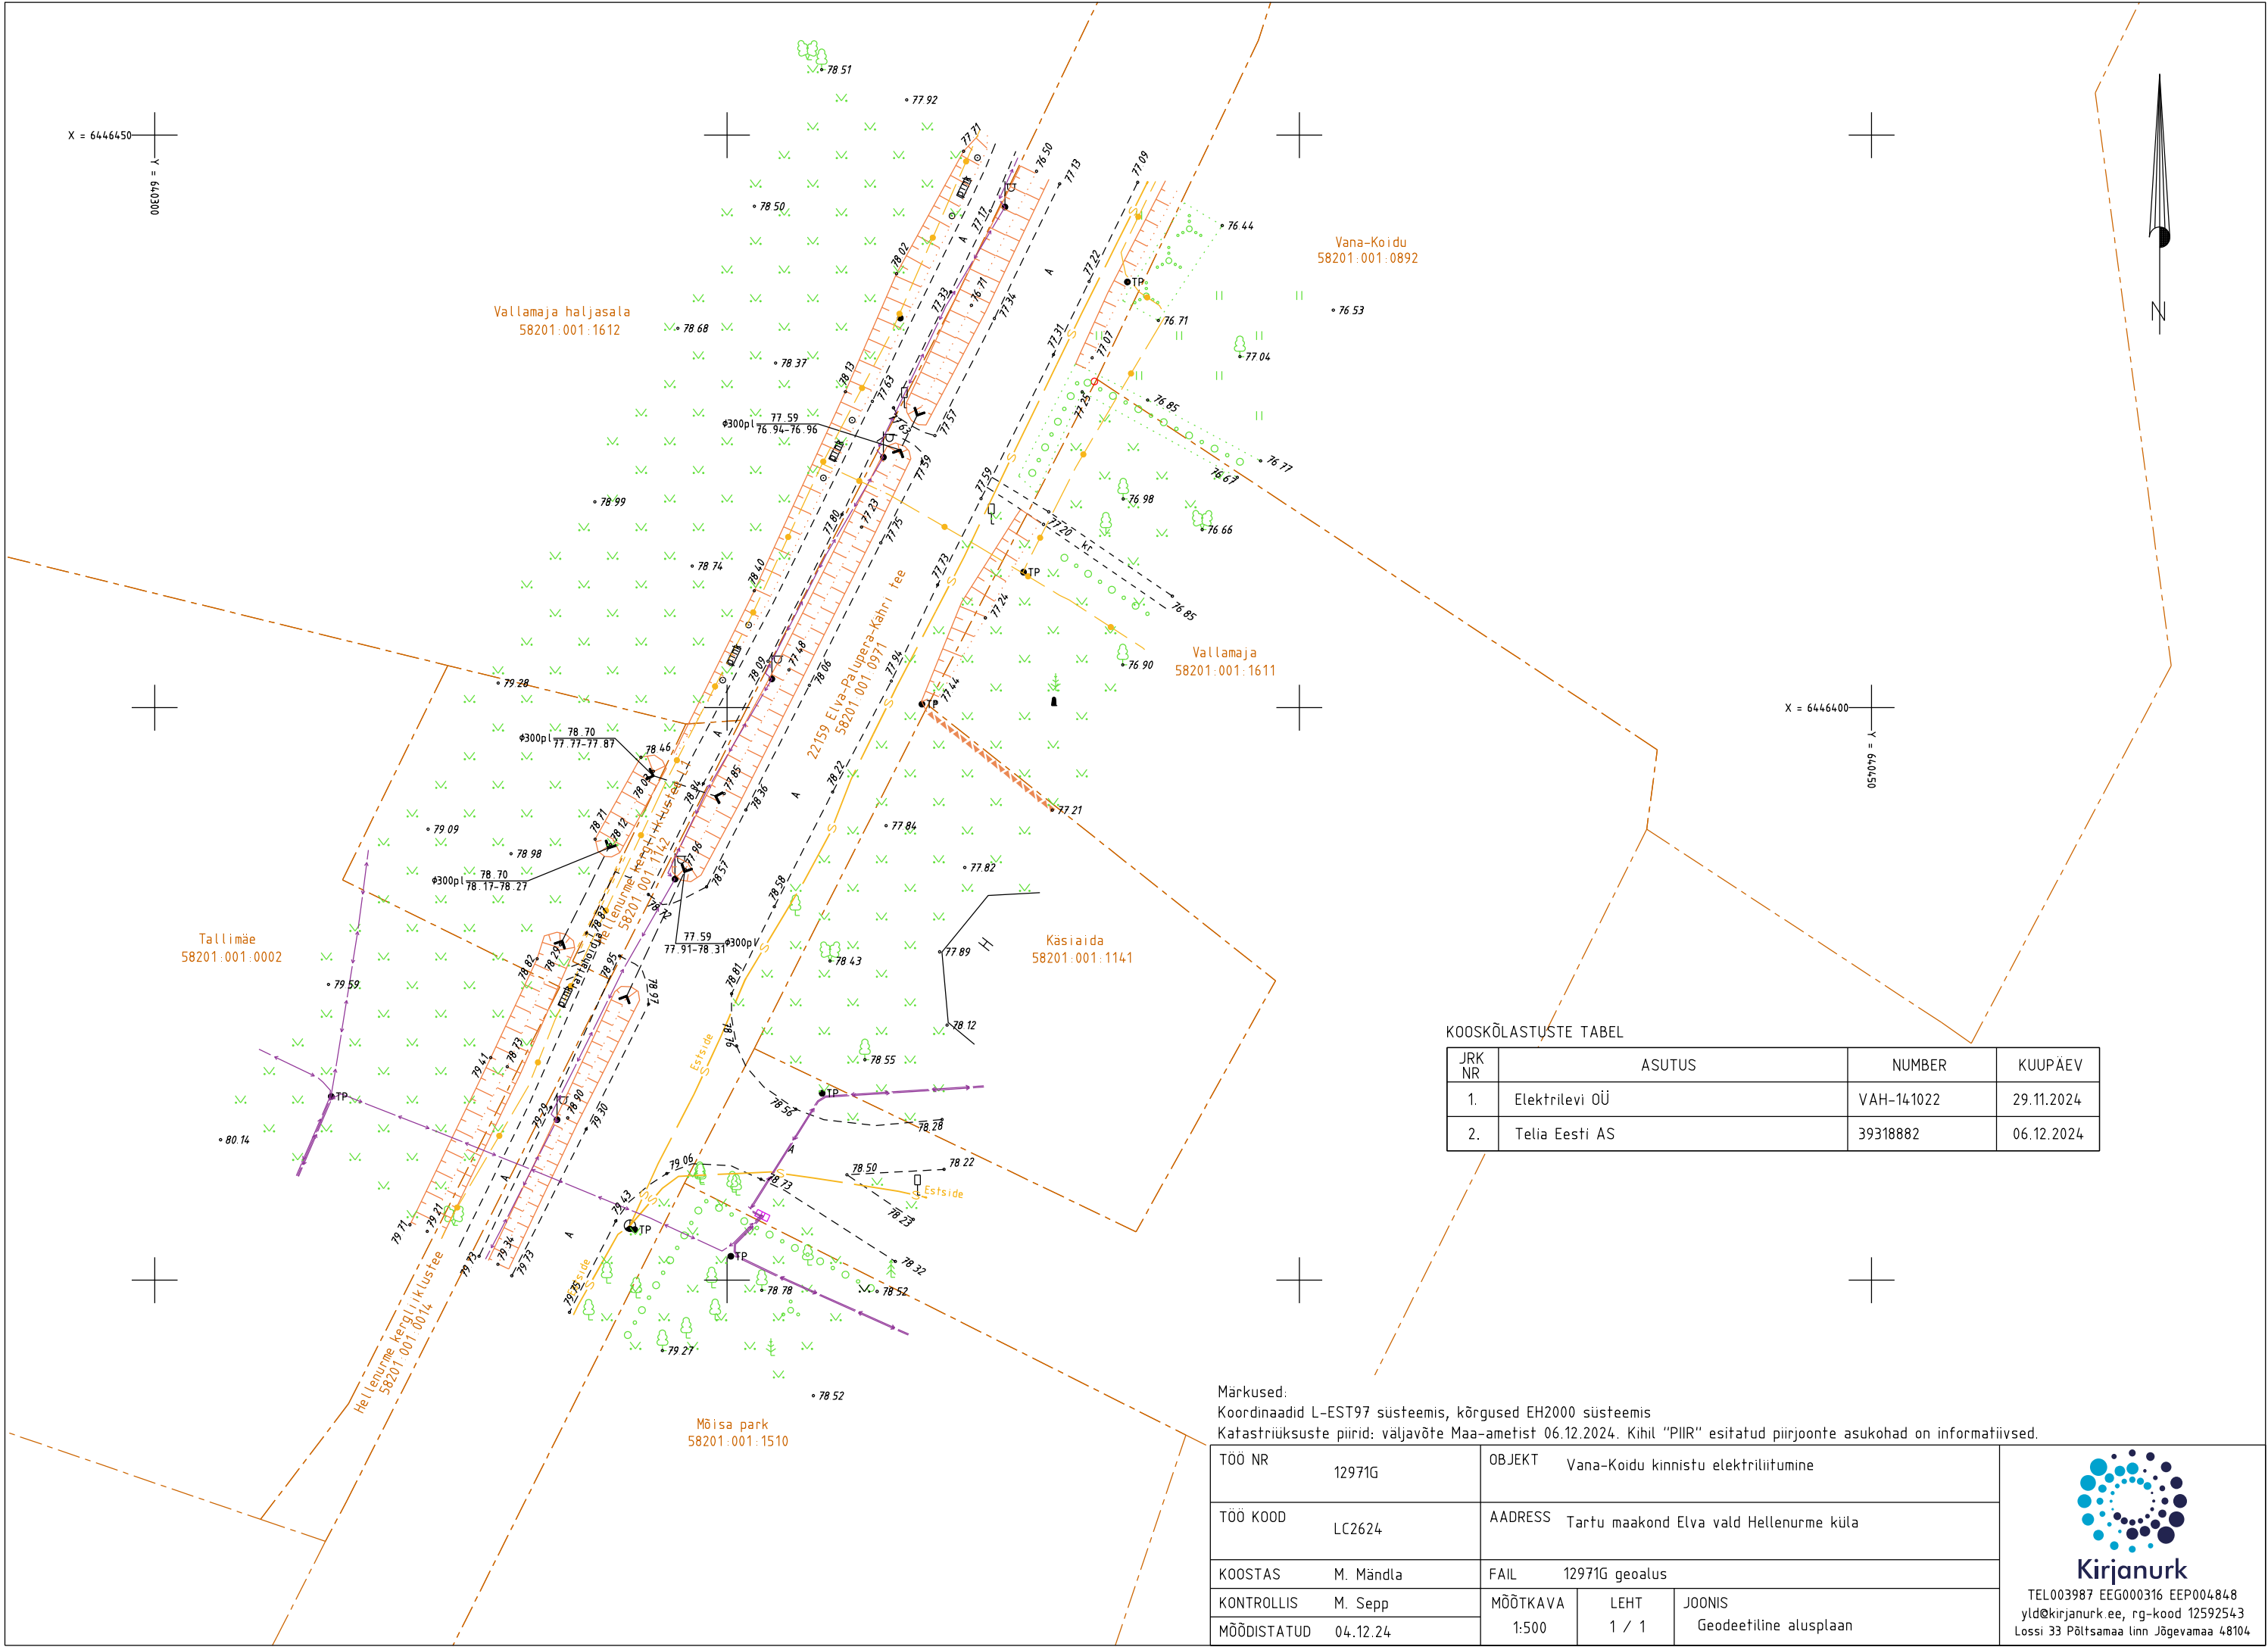

KOOSKÕLASTUSTE TABEL

JRK NR	ASUTUS	NUMBER	KUUPÄEV
1.	Elektrilevi OÜ	VAH-141022	29.11.2024
2.	Telia Eesti AS	39318882	06.12.2024

Märkused:
Koordinaadid L-EST97 süsteemis, kõrgused EH2000 süsteemis
Katastriüksuste piirid: väljavõte Maa-ametist 06.12.2024. Kihil "PIIR" esitatud piirjoonte asukohad on informatiivsed.

TÖÖ NR	12971G	OBJEKT	Vana-Koidu kinnistu elektriliitumine		
TÖÖ KOOD	LC2624	AADRESS	Tartu maakond Elva vald Hellenurme küla		
KOOSTAS	M. Mändla	FAIL	12971G geoalus		
KONTROLLIS	M. Sepp	MÕÕTKAVA	LEHT	JOONIS	Geodeetiline alusplaan
MÕÕDISTATUD	04.12.24	1:500	1 / 1		



Kirjanurk
TEL003987 EEG000316 EEP004848
yld@kirjanurk.ee, rg-kood 12592543
Lossi 33 Põltsamaa linn Jõgevamaa 48104

Käesolevas toimikus on 6 järjekorras nummerdatud lehte.

Koostas:

Marek Mändla
09.12.2024.a.