

Tellija: LEONHARD WEISS OÜ
Andres Mee
e-mail: a.mee@leonhard-weiss.com



Tartu maakond Elva vald Kalme küla

Rauakoja maaüksuse elektriliitumine

GEODEETILINE ALUSPLAAN

Töö nr 12982G
Projekti kood: LC2946

Koostas: Marek Mändla

detsember 2024

Kirjanurk OÜ
Registrikood: 12592543
Lossi tn 33
Põltsamaa linn, Põltsamaa vald
Jõgeva maakond, 48104

TEL003987
EEG000316
EEP004848

Koostaja tel: +372 53321503
e-mail: marek@kirjanurk.ee
Üld tel: +372 5209 235
e-mail: yld@kirjanurk.ee

SISUKORD

1. Tiitelleht	1
2. Sisukord	2
3. Seletuskiri	3
4. Asukoha skeem	4
5. Geodeetiline alusplaan	5-6
6. Lõpuleht	7

SELETUSKIRI

1. Üldandmed

Objekti asukoht: Tartu maakond Elva vald Kalme küla

Objekti nimetus: Rauakoja maaüksuse elektriliitumine

Tööde täitmise aeg

Välitööd: 04.12.2024.a.
Kameraaltööd: 09.12.2024.a.

Töö teostajad: geodeet Marek Mändla

2. Geodeetiliste lähtepunktide andmed

Koordinaadid riiklikus L-EST97 ristkoordinaatide süsteemis.

Kõrgused EH2000 süsteemis

Lähtepunkt: Trimble VRS Now

3. Objekti geodeetilise sidumise andmed

Mõõdistamistöödeks vajalik alusvõrk rajati GPS seadmega Leica GS18T.

4. Mõõtmistööd

Vastavalt lähteülesandele teostati M1:500 geodeetiline maa-ala plaan pindalaga 0.97 ha.

Plaan koostati arvutil graafikaprogrammiga MicroStation PowerDraft.

5. Kasutatud instrumendid

Mõõdistamistöödel kasutati GPS seadet Leica GS18T ja elektrontahhümeetrit Leica TS13.

6. Üleantavate materjalide loetelu

Tellija: LEONHARD WEISS OÜ

-digitaalinfo dgn/dwg/pdf formaadis

Kohalik omavalitsus

-digitaalinfo dgn/dwg/pdf formaadis

Koostas:

Marek Mändla
09.12.2024.a.

ASUKOHA SKEEM




— Mõõdistatud objekt

Koostaja:
M.Mändla

12982G Kooskõlastuste tabel

Nr	Tehnovõrgu liik	Tehnovõrgu omanik	Kooskõlastaja	Kooskõlastuse number	Kuupäev
1	Elekter	Elektrilevi OÜ	Lii Roosipuu	VAH-141204	03.12.2024

Koostas: Marek Mändla
10.12.2024

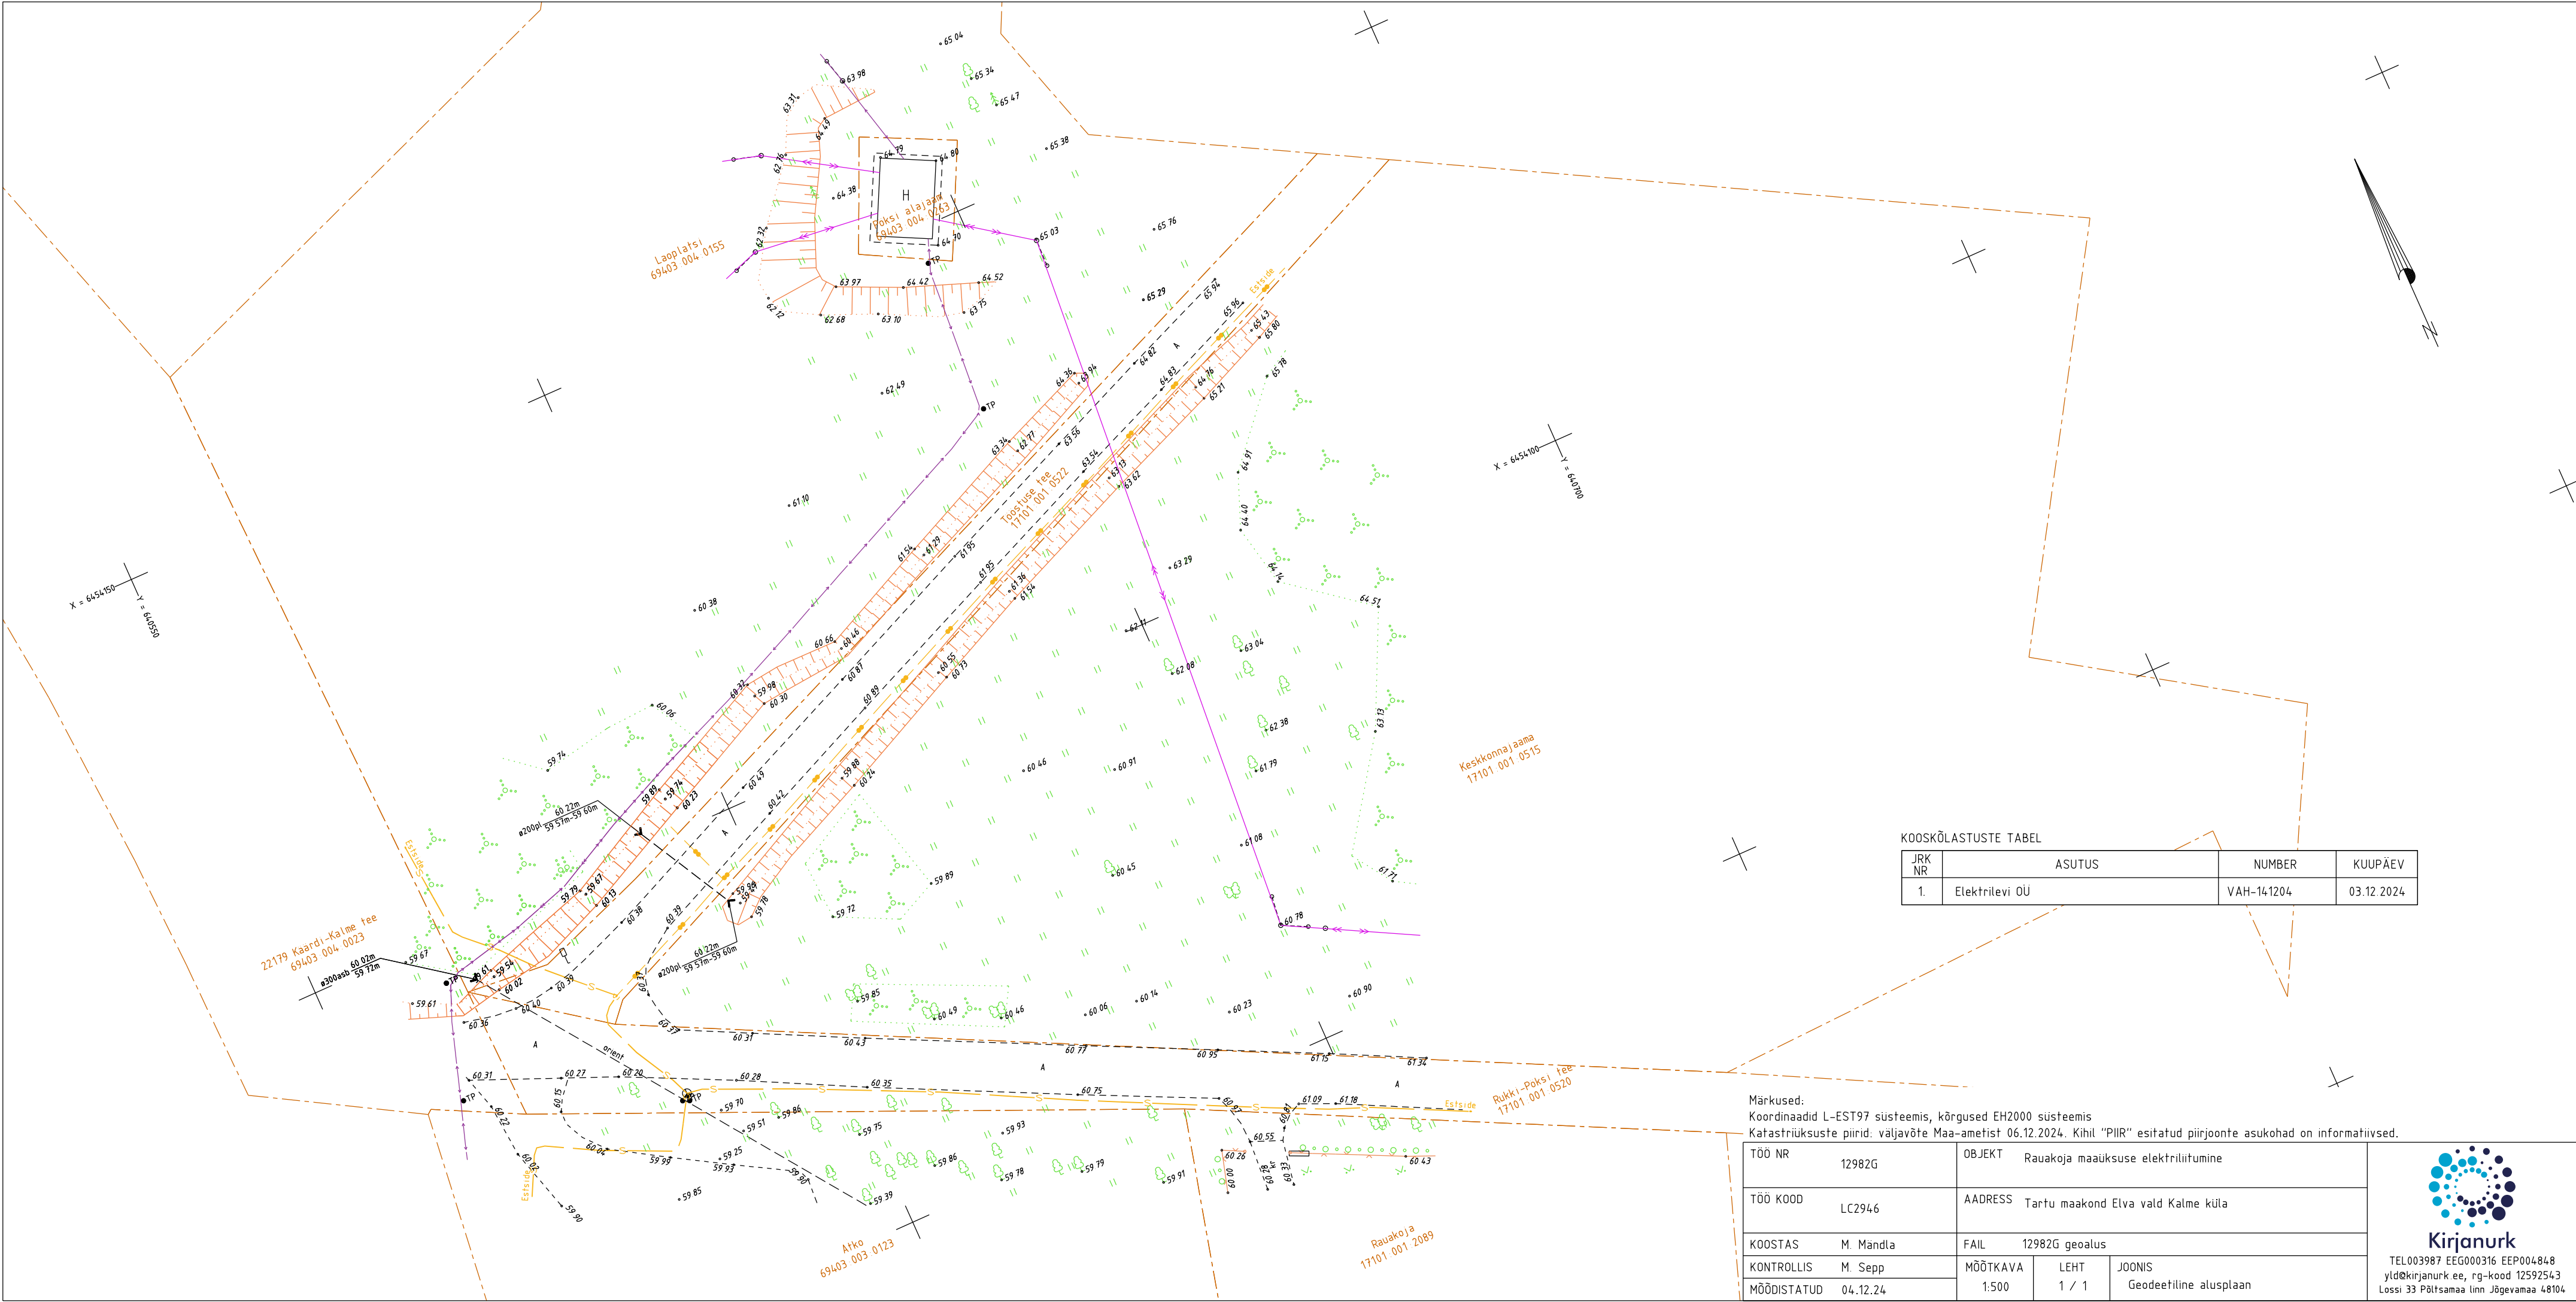

KOOSKÖLASTUSTE TABEL			
JRK NR	ASUTUS	NUMBER	KUUPÄEV
1.	Elektrilevi OÜ	VAH-141204	03.12.2024

Märkused:
Koordinaadid L-EST97 süsteemis, kõrgused EH2000 süsteemis
Katastriüksuste piirid: väljavõte Maa-ametist 06.12.2024. Kihil "PIIR" esitatud piirjoonte asukohad on informatiivsed.

TÖÖ NR	12982G	OBJEKT	Raukoja maaüksuse elektriliitumine		
TÖÖ KOOD	LC2946	AADDRESS	Tartu maakond Elva vald Kalme küla		
KOOSTAS	M. Mandla	FAIL	12982G gealus		
KONTROLLIS	M. Sepp	MÕÕTKAVA	LEHT	JOONIS	Geodeetiline alusplaan
MÕÕDISTATUD	04.12.24	1:500	1 / 1		



Kirjanurk

TEL003987 EEG000316 EEP004848
yld@kirjanurk.ee, rg-kood 12592543
Lossi 33 Põltsamaa linn Jõgevamaa 48104

Käesolevas toimikus on 7 järjekorras nummerdatud lehte.

Koostas:

Marek Mändla
09.12.2024.a.