

TELLIJA: Enefit Connect

**Maa-ala geodeetiline
möödistus**

**Männijärve tänav 8 elektrivõrgu ümberehitus kliendi
soovil, Elva linn, Elva vald, Tartu maakond**

Geodeet: Ülar Lehist

Nr GEO044_12-24


Otepää
detsember 2024

LEONHARD WEISS OÜ	GEO044_12-24	Männijärve tänav 8 elektrivõrgu ümberehitus kliendi soovil, Elva linn, Elva vald, Tartu maakond	12.12.2024	lk 2/5
----------------------	--------------	--	------------	--------

Sisukord

1.	Asukoht.....	3
2.	Seletuskiri	4
2.1	ÜLDANDMED.....	4
2.2	Geodeetilised lähtepunktide andmed	4
2.3	Kasutatud varasemad tööd	4
2.4	Kasutatud seadmed.....	4
2.5	Katastriandmed	4
2.6	Üleantavate materjalide loetelu	4
	LISAD JA JOONISED	5

1. Asukoht

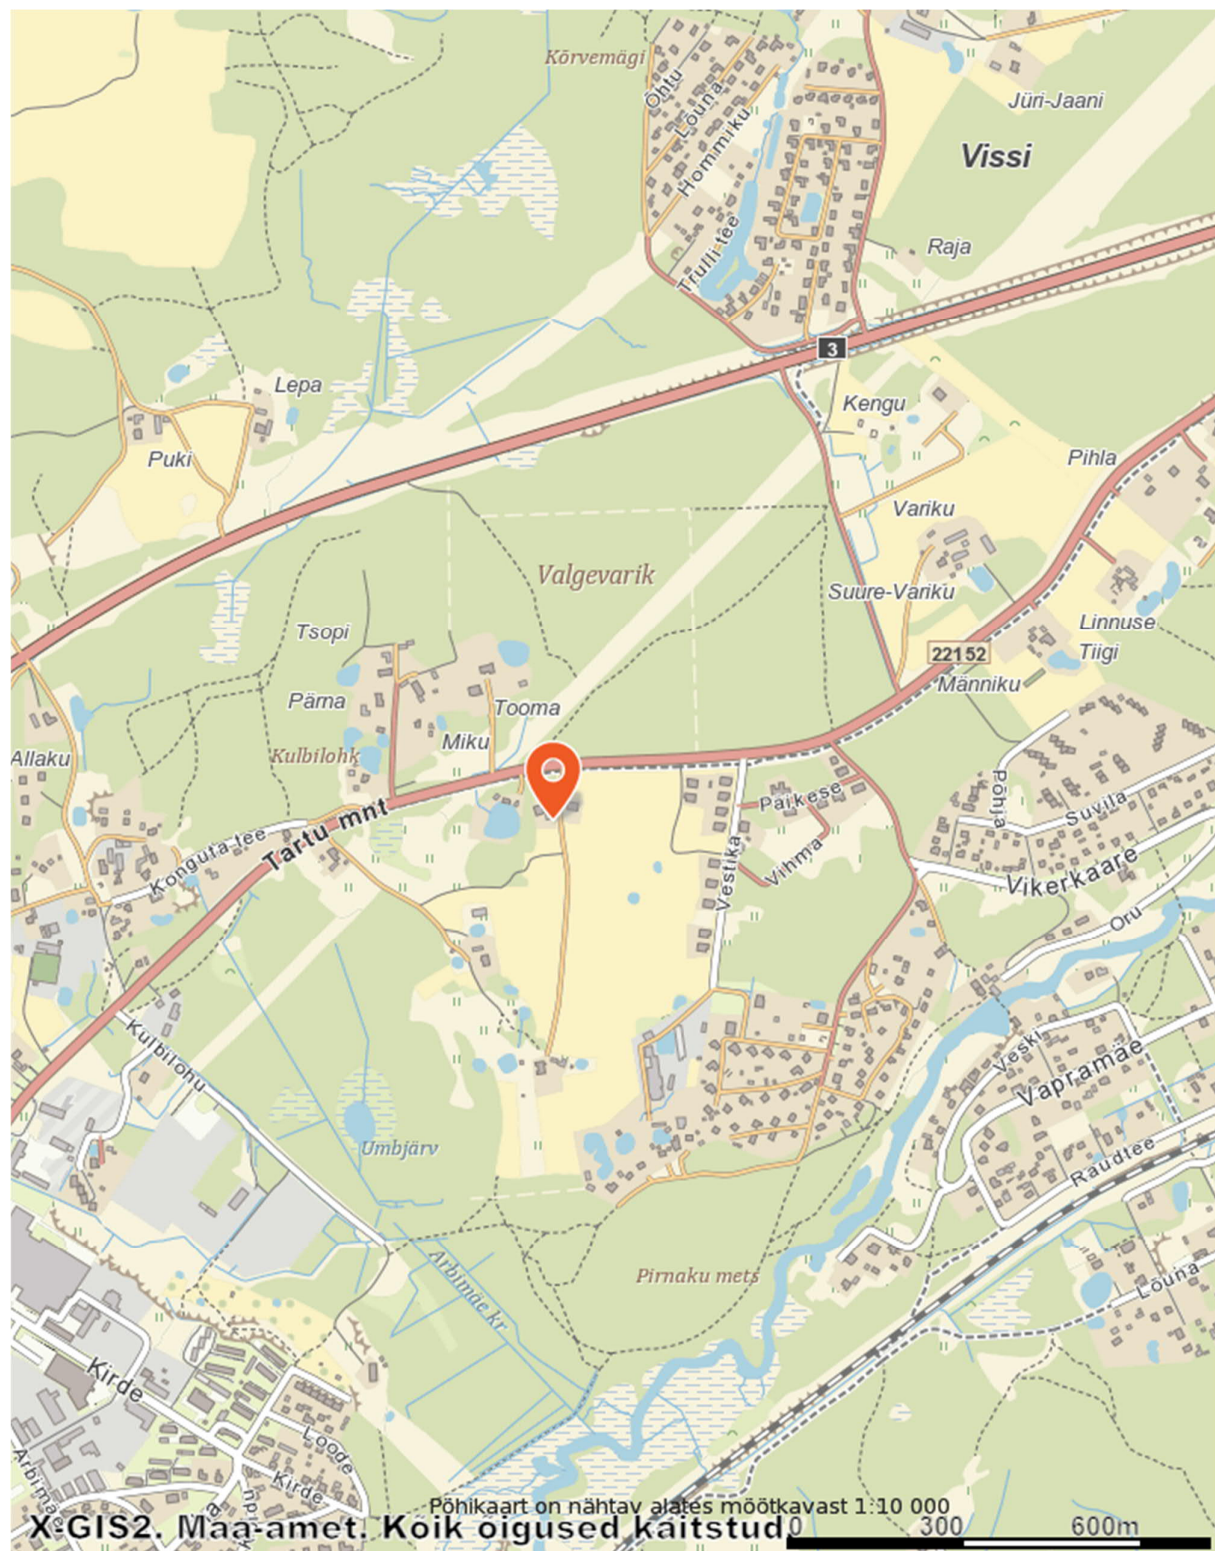

LEONHARD WEISS OÜ	GEO044_12-24	Männijärve tänav 8 elektrivõrgu ümberehitus kliendi soovil, Elva linn, Elva vald, Tartu maakond	12.12.2024	lk 4/5
----------------------	--------------	--	------------	--------

2. Seletuskiri

2.1 ÜLDANDMED

Töö nr.: GEO044_12-24

Objekti asukoht: Elva linn, Elva vald, Tartu maakond

Objekt: Männijärve tänav 8 elektrivõrgu ümberehitus kliendi soovil,

Tellijä: Enefit Connect

Töö täitja: LEONHARD WEISS OÜ (Litsents: MTR EEG000154)

Töö teostas geodeet Ülar Lehist (Kutsetunnistus 111142, tase 6)

Välitööd 04.12.2024

Kameraaltööd 10.12.2024

Töö sisu: M 1:500 Maa-ala geodeetiline mõõdistus.

2.2 Geodeetilised lähtepunktide andmed

Kõrgussüsteem: EH2000

Koordinaatsüsteem: L'EST 97

Kasutatud lähtepunktid: Trimble VRS Now GNSS püsijaam.

2.3 Kasutatud varasemad tööd

2.4 Kasutatud seadmed

Elektrirajamise mõõdistamisel on kasutatud kaheagedusliku GPS-seadet Carlson BRx7 ja

Trimble elektrontahhümeetrit S6 Robotic.

Joonis koostatud graafikaprogrammiga ZWCAD 2024 Pro.


2.5 Katastriandmed

10.12.2024 seisuga

2.6 Üleantavate materjalide loetelu

LEONHARD WEISS OÜ	GEO044_12-24	Männijärve tänav 8 elektrivõrgu ümberehitus kliendi soovil, Elva linn, Elva vald, Tartu maakond	12.12.2024	lk 5/5
----------------------	--------------	--	------------	--------

LISAD JA JOONISED

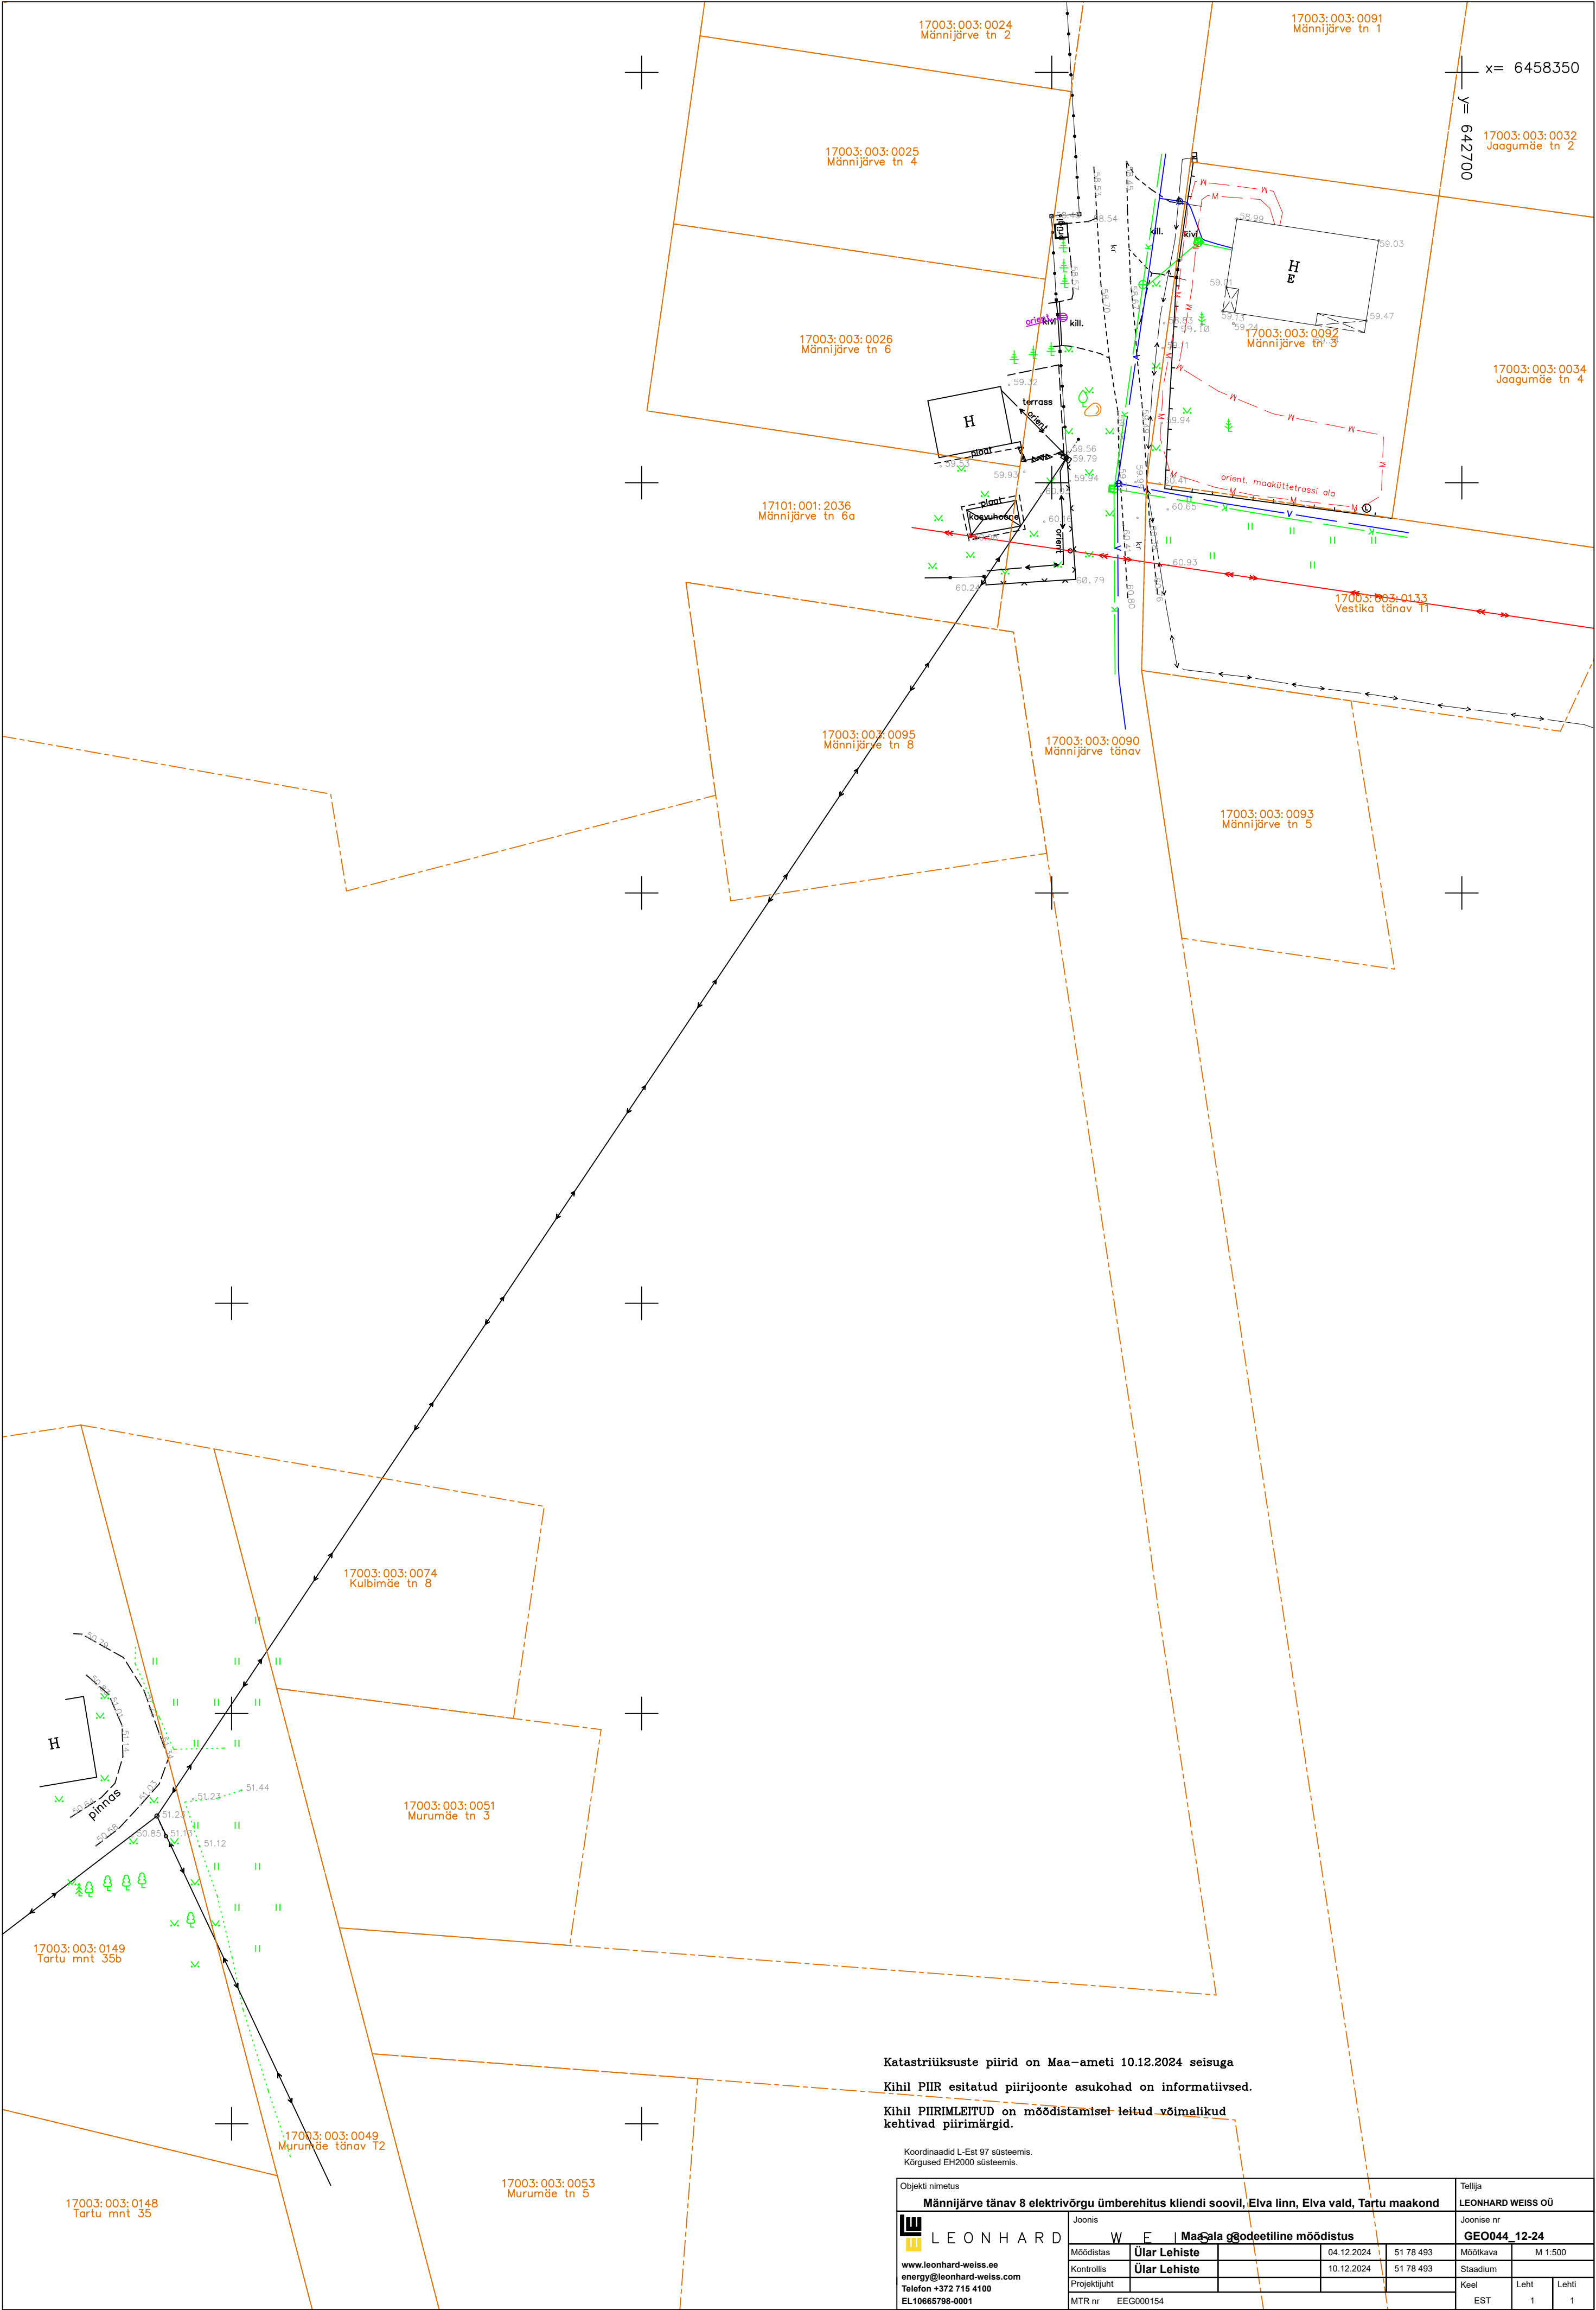

Katastriüksuste piirid on Maa-ameti 10.12.2024 seisuga
Kihil PIIR esitatud piirijoonte asukohad on informatiivsed.
Kihil PIIRIMLEITUD on mõõdistamisel leitud võimalikud
kehtivad piirimärgid.

Koordinaadid L-Est 97 süsteemis. Kõrgused EH2000 süsteemis.				Objekti nimetus Männijärve tänav 8 elektrivõrgu ümberehitus kliendi soovil, Elva linn, Elva vald, Tartu maakond				Tellija LEONHARD WEISS OÜ			
 LEONHARD				Joonis W E Maaala geodeetiline mõõdistus				Joonise nr GEO044_12-24			
www.leonhard-weiss.ee energy@leonhard-weiss.com Telefon +372 715 4100 EL10665798-0001				Möödistas	Ülar Lehist		04.12.2024	51 78 493	Mõõtkaava	M 1:500	
				Kontrollis	Ülar Lehist		10.12.2024	51 78 493	Staadium		
				Projekti juht					Keel	Leht	Lehti
				MTR nr	EEG000154				EST	1	1