



OÜ Alt ja Ülevalt

Aardla 120-79, Tartu 50415

Reg. nr. 11233150

Km. reg. nr. EE 101047506

Pank 170000919579

GSM 504 9384

info@altjaleyalt.ee

www.altjaleyalt.ee

MTR nr. EEG000067

TÖÖ NR: G57/2024

**UDERNA JA MÄELOOGA KÜLAD
ELVA VALD
TARTU MAAKOND**

Rundsoveski paisu geodeetiline mõõdistus

Tellijä: ***Vesiaed OÜ***

Töö täitja: ***OÜ Alt ja Ülevalt***

Juhataja: ***/Peeter Haiba/***

TARTU 2024

SISUKORD

1. Seletuskiri
2. Asukoha skeem
3. Joonis
 - Maa-ala plaan M 1: 500 (leht 1)

SELETUSKIRI

Objekti asukoht: Uderna ja Mäelooga külad, Elva vald, Tartu maakond

Objekti nimetus: Rundsoveski paisu geodeetiline mõõdistus

Tellijä: Vesiaed OÜ

Töö täitja: *Alt ja Ülevall OÜ*

Geodeetilised mõõtmistööd tehti 2024. aasta üheteiskümnendal novembril geodeet Peeter Haiba poolt.

Koordinaadid on riiklikus L-Est97 süsteemis, kõrgused EH-2000 süsteemis.


Mõõdistuse alusvõrk on rajatud reaalaja Gps seadmega South Galaxy G1, punktid nr. 1 X= 6450336.116 Y= 641450.149 Z= 50.712 ja nr. 2 X= 6450398.801, Y= 641443.835, Z= 52.551 ning mõõdistatud elektrontahhümeeter Trimble S6 abil mõõtkavas 1: 500.

Objektile mõõdeti Rundsoveski pais, Elva jõe põhi üla- ja alavoolul ning paisu lähiümbruse situatsioon.



Geodeetilise mõõdistuse eesmärgiks on Rundsoveski paisu likvideerimiseks tarviliku plaani koostamine.

Koostas: Peeter Haiba
geodeet VI

ASUKOHA SKEEM

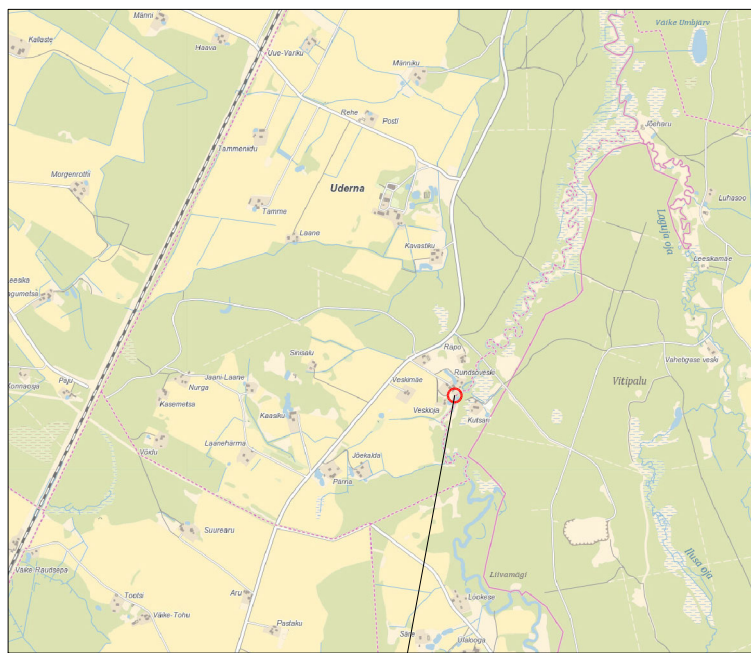

Objekti asukoht

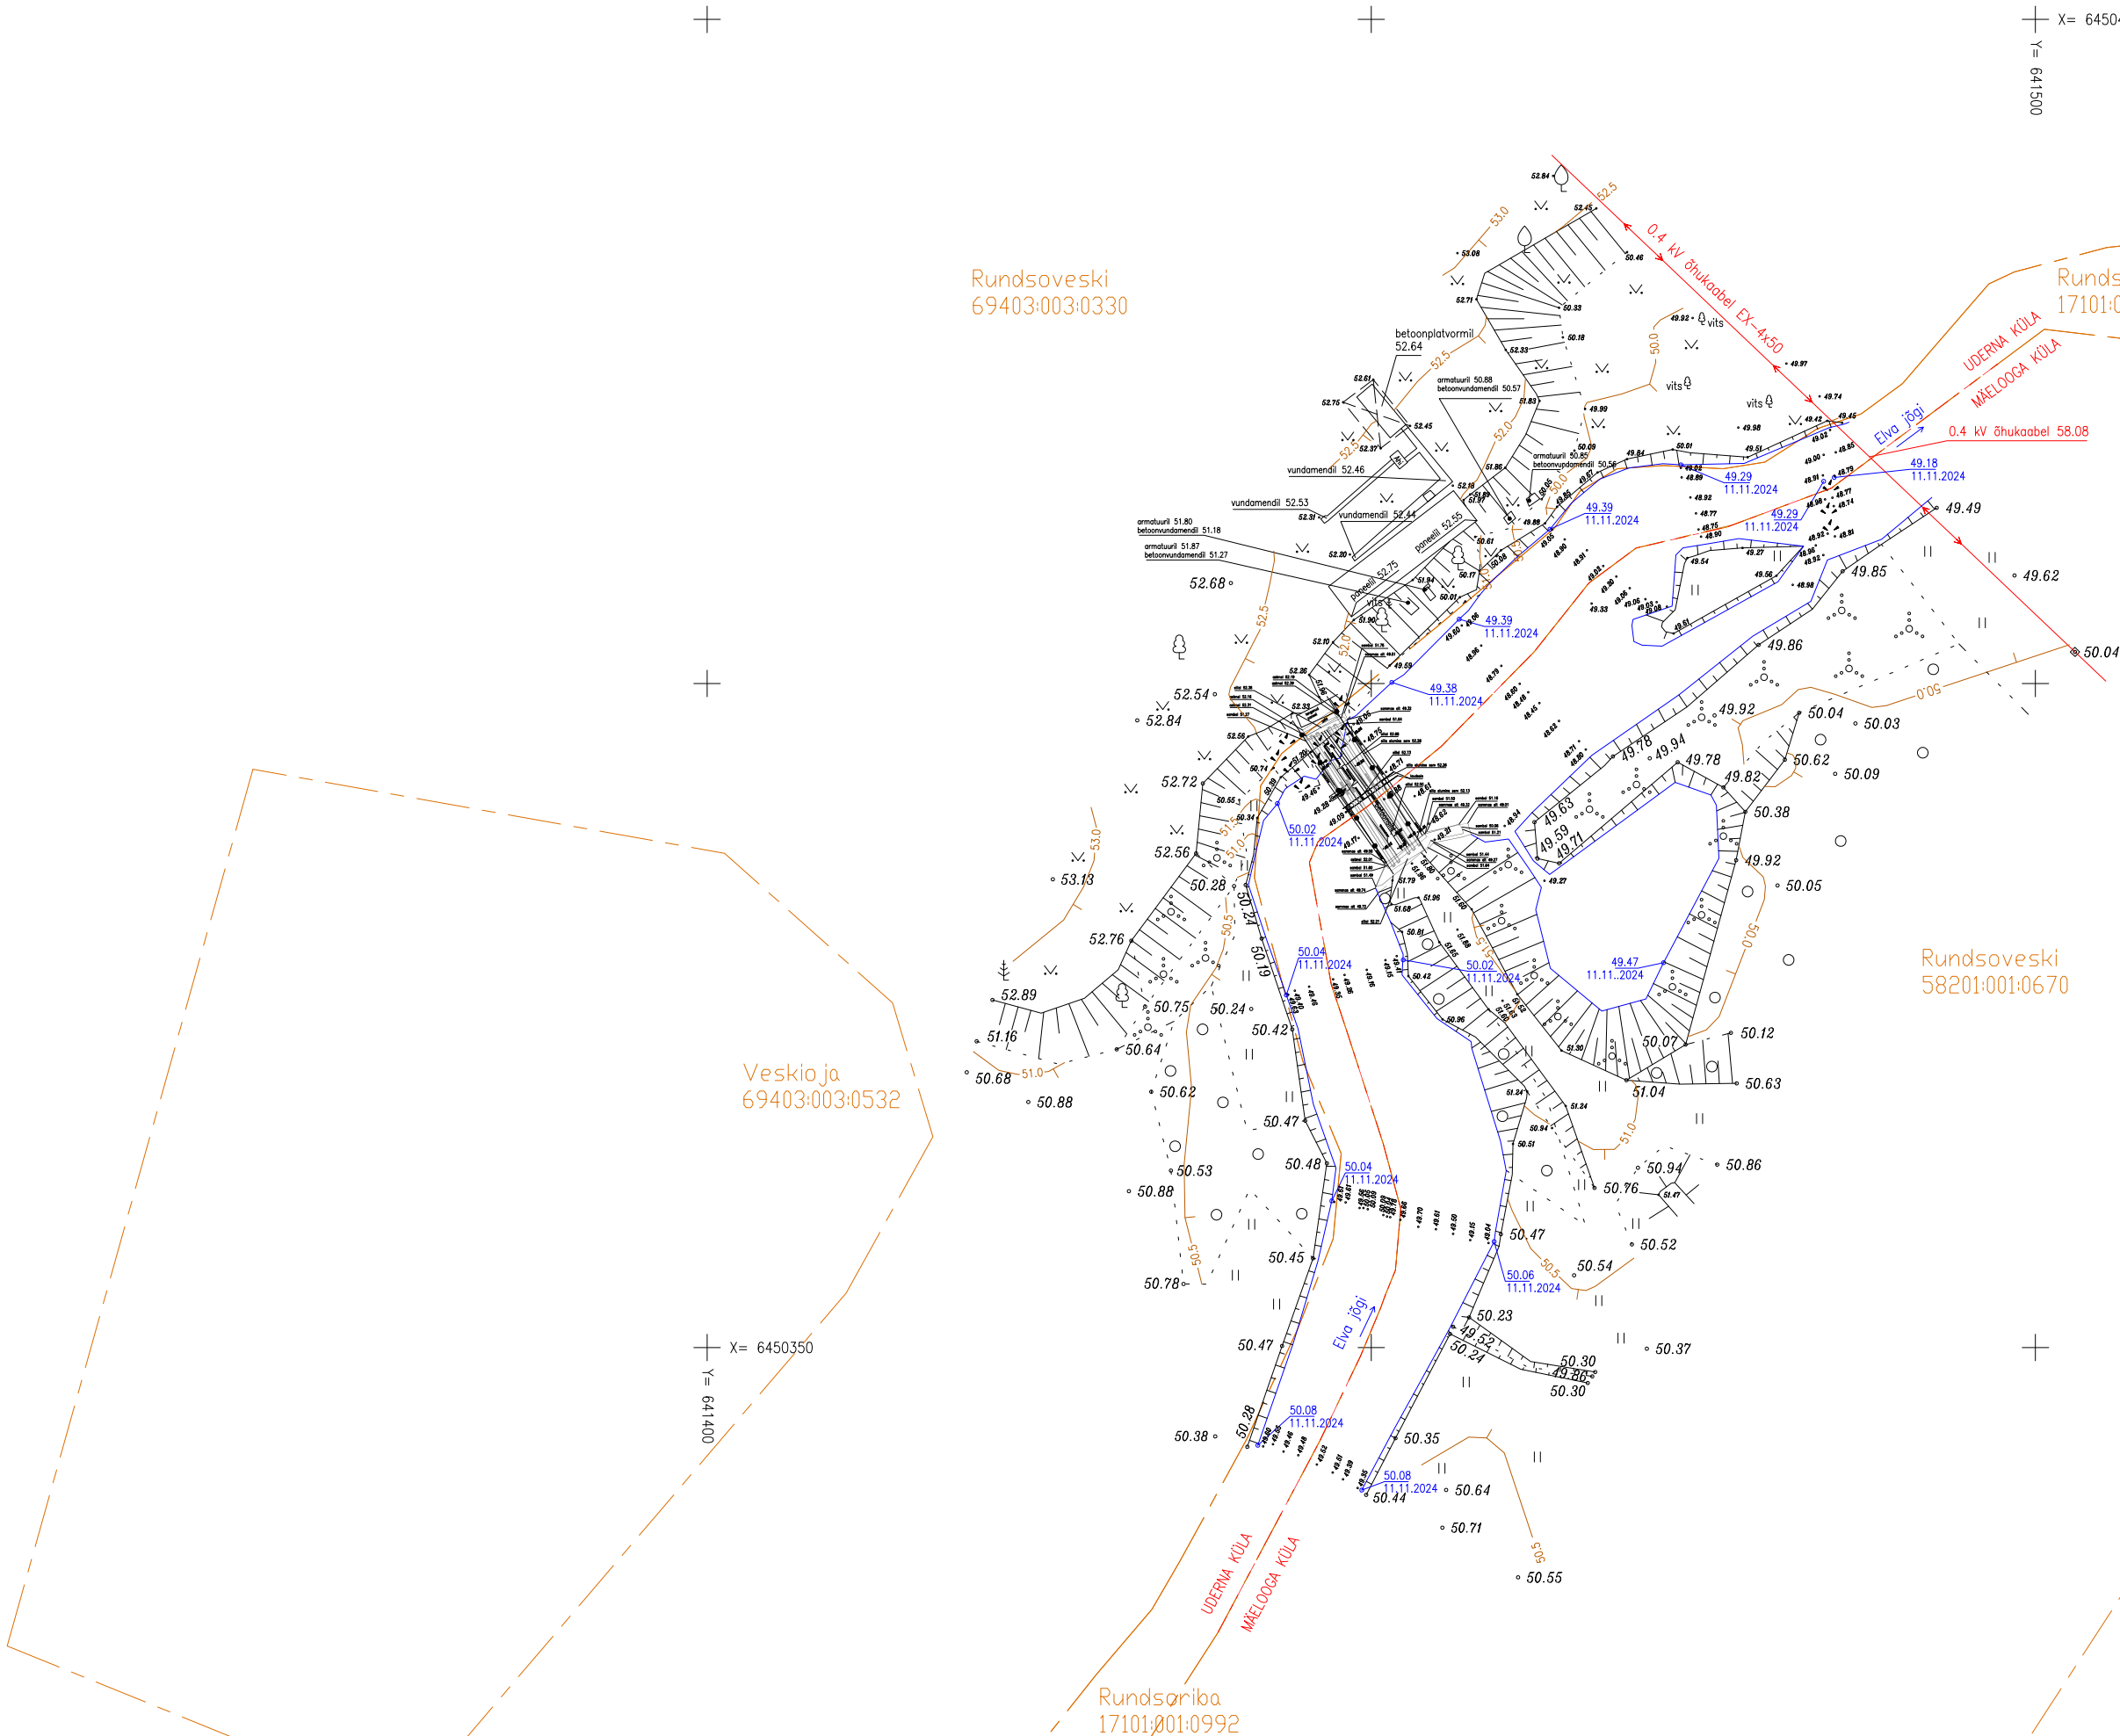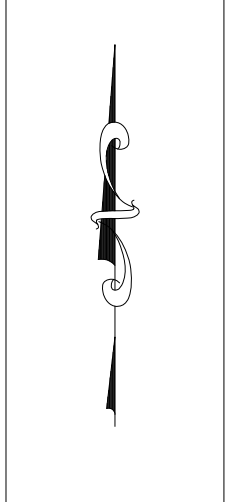

Koordinaadid riiklikus L-Est197, kõrgused EH-2000 süsteemis				Kinnistu piir			
MAAAMETKINE alt Äälevalt		MTR nr. EEG000067 reg. nr. 11233150		Töö tellija Vesiaed OÜ			
				Töö nimetus Uderna ja Mäelooga külad, Elva vald, Tartu maakond Rundsoveski paisu geodeetiline mõõdistus			
Aardla 120-79 Tartu 50415		Geodeet Peeter Haiba 5049384		Joonise nimetus maa-ala plaan			
		Juhataja Peeter Haiba peeterh@kodu.ee		Kinnitaja 11. 11. 2024 a.		Leht 1	
				Jooni 1		Mõõtkava M 1: 500	
				Töö nr G517/2024			