



**MTR: EEG000304**

**Litsents: Geodeetilised ja kartograafilised tööd nr 784 MA**

**Töö nr: 25-G-2369**

**Tartumaa Elva vald Käärdi alevik**

**Vahtra ja Männiku tn 3b veetorustiku  
teostusmöödistus**

**M 1:500**

**Teostusjoonis**

**Vastutav spetsialist:**

**Ahto Lahe**

**Geodeet:**

**Ahto Lahe**

**Veebruar 2025, Tartu**

# SISUKORD

- |                          |   |
|--------------------------|---|
| 1. Seletuskiri           | 2 |
| 2. Teostusjoonis M 1:500 | 3 |

## GEODEETILISE MÕÖDISTAMISE SELETUSKIRI

Möödistatava objekti asukoht: Tartumaa Elva vald Käärdi alevik



Töö sisu: Vahtra ja Männiku tn 3b veetorustiku teostusmöödistus.

Töö tellija: Erasik

Möödistamise aeg: veebruar 2025; koostamise aeg: veebruar 2025.

Geodeet: A. Lahe; Vastutav isik: A. Lahe

Kasutatud instrumendid: Elektrontahhümeeter Trimble SPS700; GNSS-seade Trimble R8. Möödistusviis-tahhümeetriline.


Koordinaatide süsteem: L-Est 97; Kõrguste süsteem: EH2000.

Möödistamisvõrgu rajamisel määrati baaspunktid GNSS seadmega, tuginedes VRS Now baasjaamade võrgule.

Joonise mõõtkava: 1:500.

Paigaldatud torustikud: De32PE-322,9m.

Koostas: A. Lahe

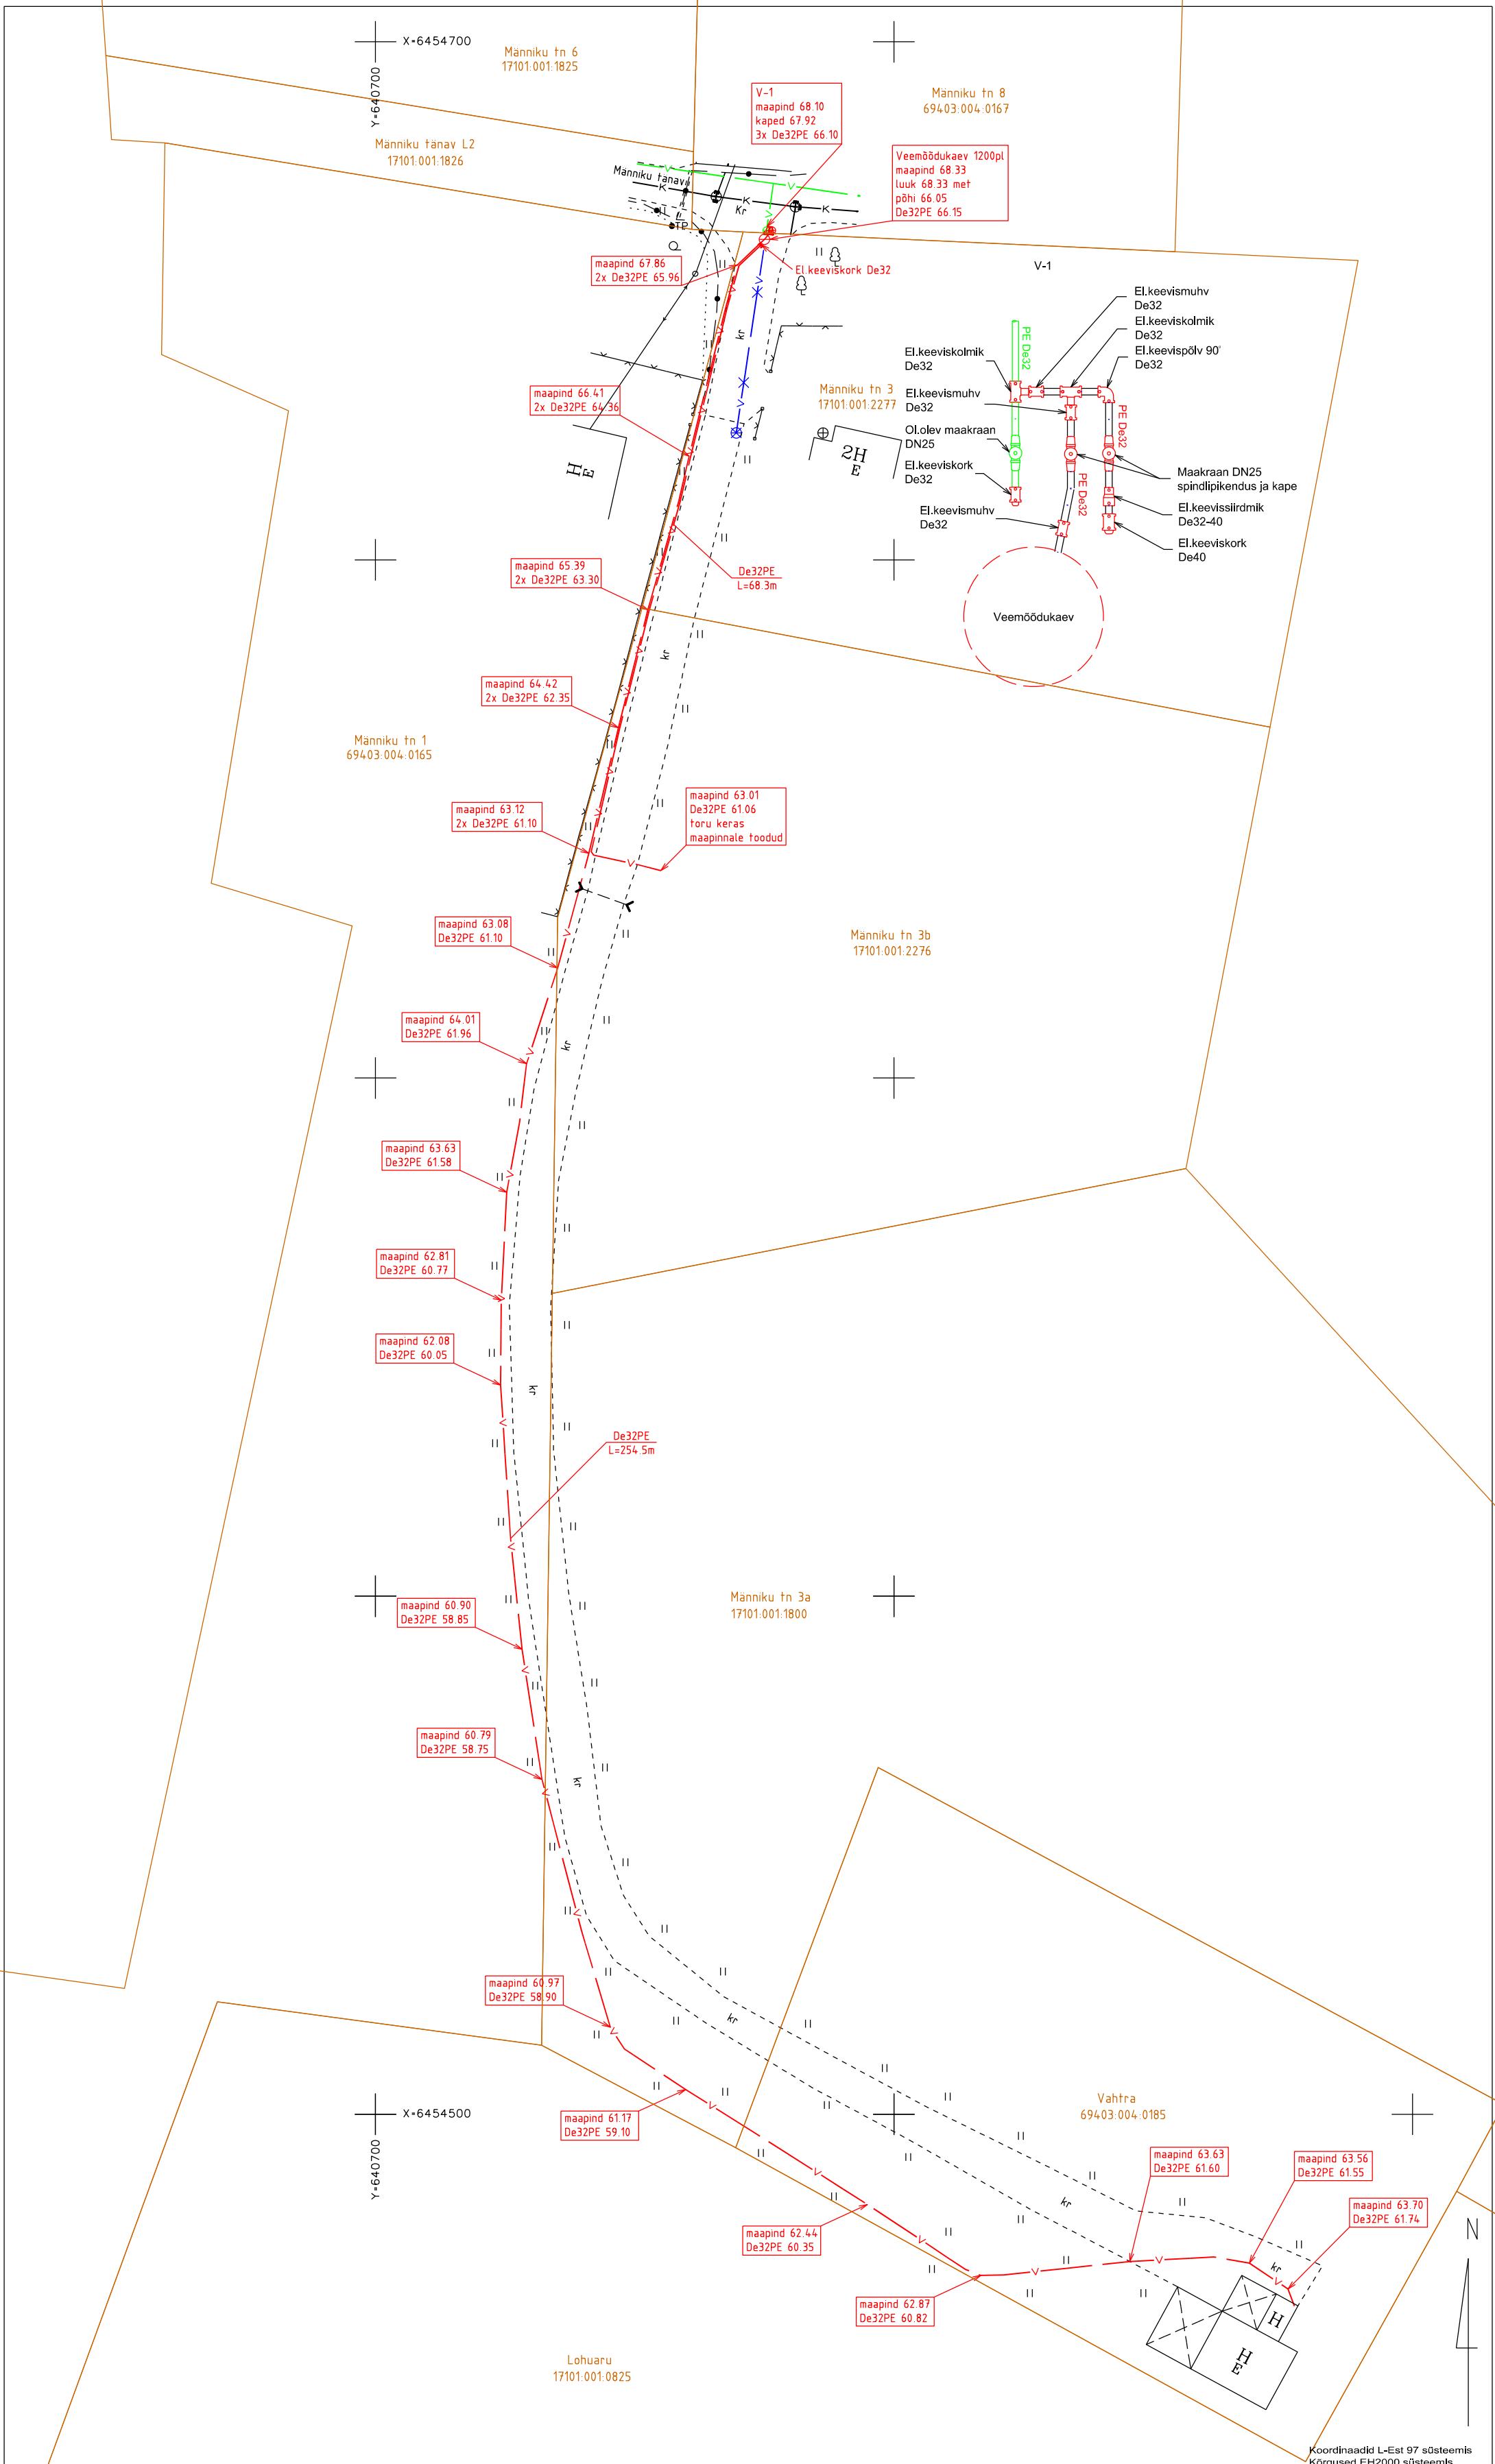

|  |           |                                  |            |
|--|-----------|----------------------------------|------------|
| <br>MTR nr. EEG000304<br>Litsents nr/74 MA<br>Geomeister OÜ<br>Saekoja tn 36a<br>50107 Tartu linn<br>Tel: 529 4078 e-mail: ahtolahe@gmail.com | Töö nr:   | Mööti:                           | Kuupäev:   |
|  | 25-G-2369 | 1 : 500                          | 03.02.2025 |
| Töö nimetus:   |           |                                  |            |
| Vahtra ja Manniku tn 3b veetorstiku teostusmöödistus   |           |                                  |            |
| Geodeet:   | AIK:      | Joonise nimetus:                 |            |
| Ahto Lahe  |           | Teostusjoonis                    |            |
| Joonestaja:  | AIK:      | Asukoht:                         | Joonis:    |
| Ahto Lahe  |           | Tartumaa Elva vald Käärdi alevik | 1          |