

**TARTU MAAKOND
ELVA VALD
VEHENDI KÜLA**

**Marienhofi (66601:007:0414) katastriüksuse
osaline geodeetiline alusplaan**

Geodeetiliste uurimustööde aruanne
Koostatud veebruar 2025.a.

Vastutab: / Kunnar Kasepuu /

SISUKORD

Dokumendi nimetus	lk
1. Tiitelleht	
2. Sisukord	
3. Asukohaskeem	3
4. Seletuskiri	4
5. Geodeetiline alusplaan	5

ASUKOHASKEEM

Tartu maakond, Elva vald, Vehendi küla
M1:10 000



LEPPEMÄRGID


- mõõdistatav ala
- katastriüksuse piir

Koostas:
14.02.2025.a.

K.Kaldoja

GEODEETILISTE TÖÖDE SELETUSKIRI

Töö tellija:	Kadri Napritson
Töö nimetus:	Marienhofi (66601:007:0414) katastriüksuse osaline geodeetiline alusplaan
Töö nr:	25047G
Objekti asukoht:	Tartu maakond, Elva vald, Vehendi küla
Töö sisu:	geodeetilise alusplaani koostamine, pindala kokku ca 0.7ha
Mõõdistamise viis:	instrumentaalne
Täpsusklass:	M 1:500
Mõõdistusaeg:	veebruar 2025
Kameraaltööd:	veebruar 2025
Töö teostaja:	<u>Kurmet Kivioja, Kaia Kaldoja</u> OÜ Aabenest, reg.kood 11205308 Geodeetilised- ja kartograafilised tööd 579MA MTR registreering EEG000084
Kasutatud instrumendid:	Elektrontahhümeeter Trimble S6 DR Plus, GPS seade Trimble R10. Digitaalplaan on koostatud programmis AutoCad Civil3D 2013.
Lähtematerjal:	Horisontaal- ja vertikaalmõõdistamise lähtepunktid rajatud GPS seadmega, L-EST koordinaatsüsteemis Trimble® VRS Now GNSS püsijaamade võrk. Eesti geoidi mudel EST-GEOID 2017. Tallinna Tehnikaülikool 2017. Ellmann A, Märdla S ja Oja T
Tehnovõrgud:	kantud plaanile mõõdistusandmete alusel
Kasutatud tööd:	-
Märkus:	Koordinaadid L-EST'97 süsteemis, kõrgused EH2000 Töö on kontrollitud ja vastab MKM määrusele "Topo-geodeetilisele uuringule ja teostusmõõdistamisele esitatavad nõuded." Mõõdistatud lumega.
Üleantavad materjalid:	geodeetiliste tööde aruande toimik pdf formaadis, digitaalinfo AutoCAD 2007 (*.dwg) formaadis

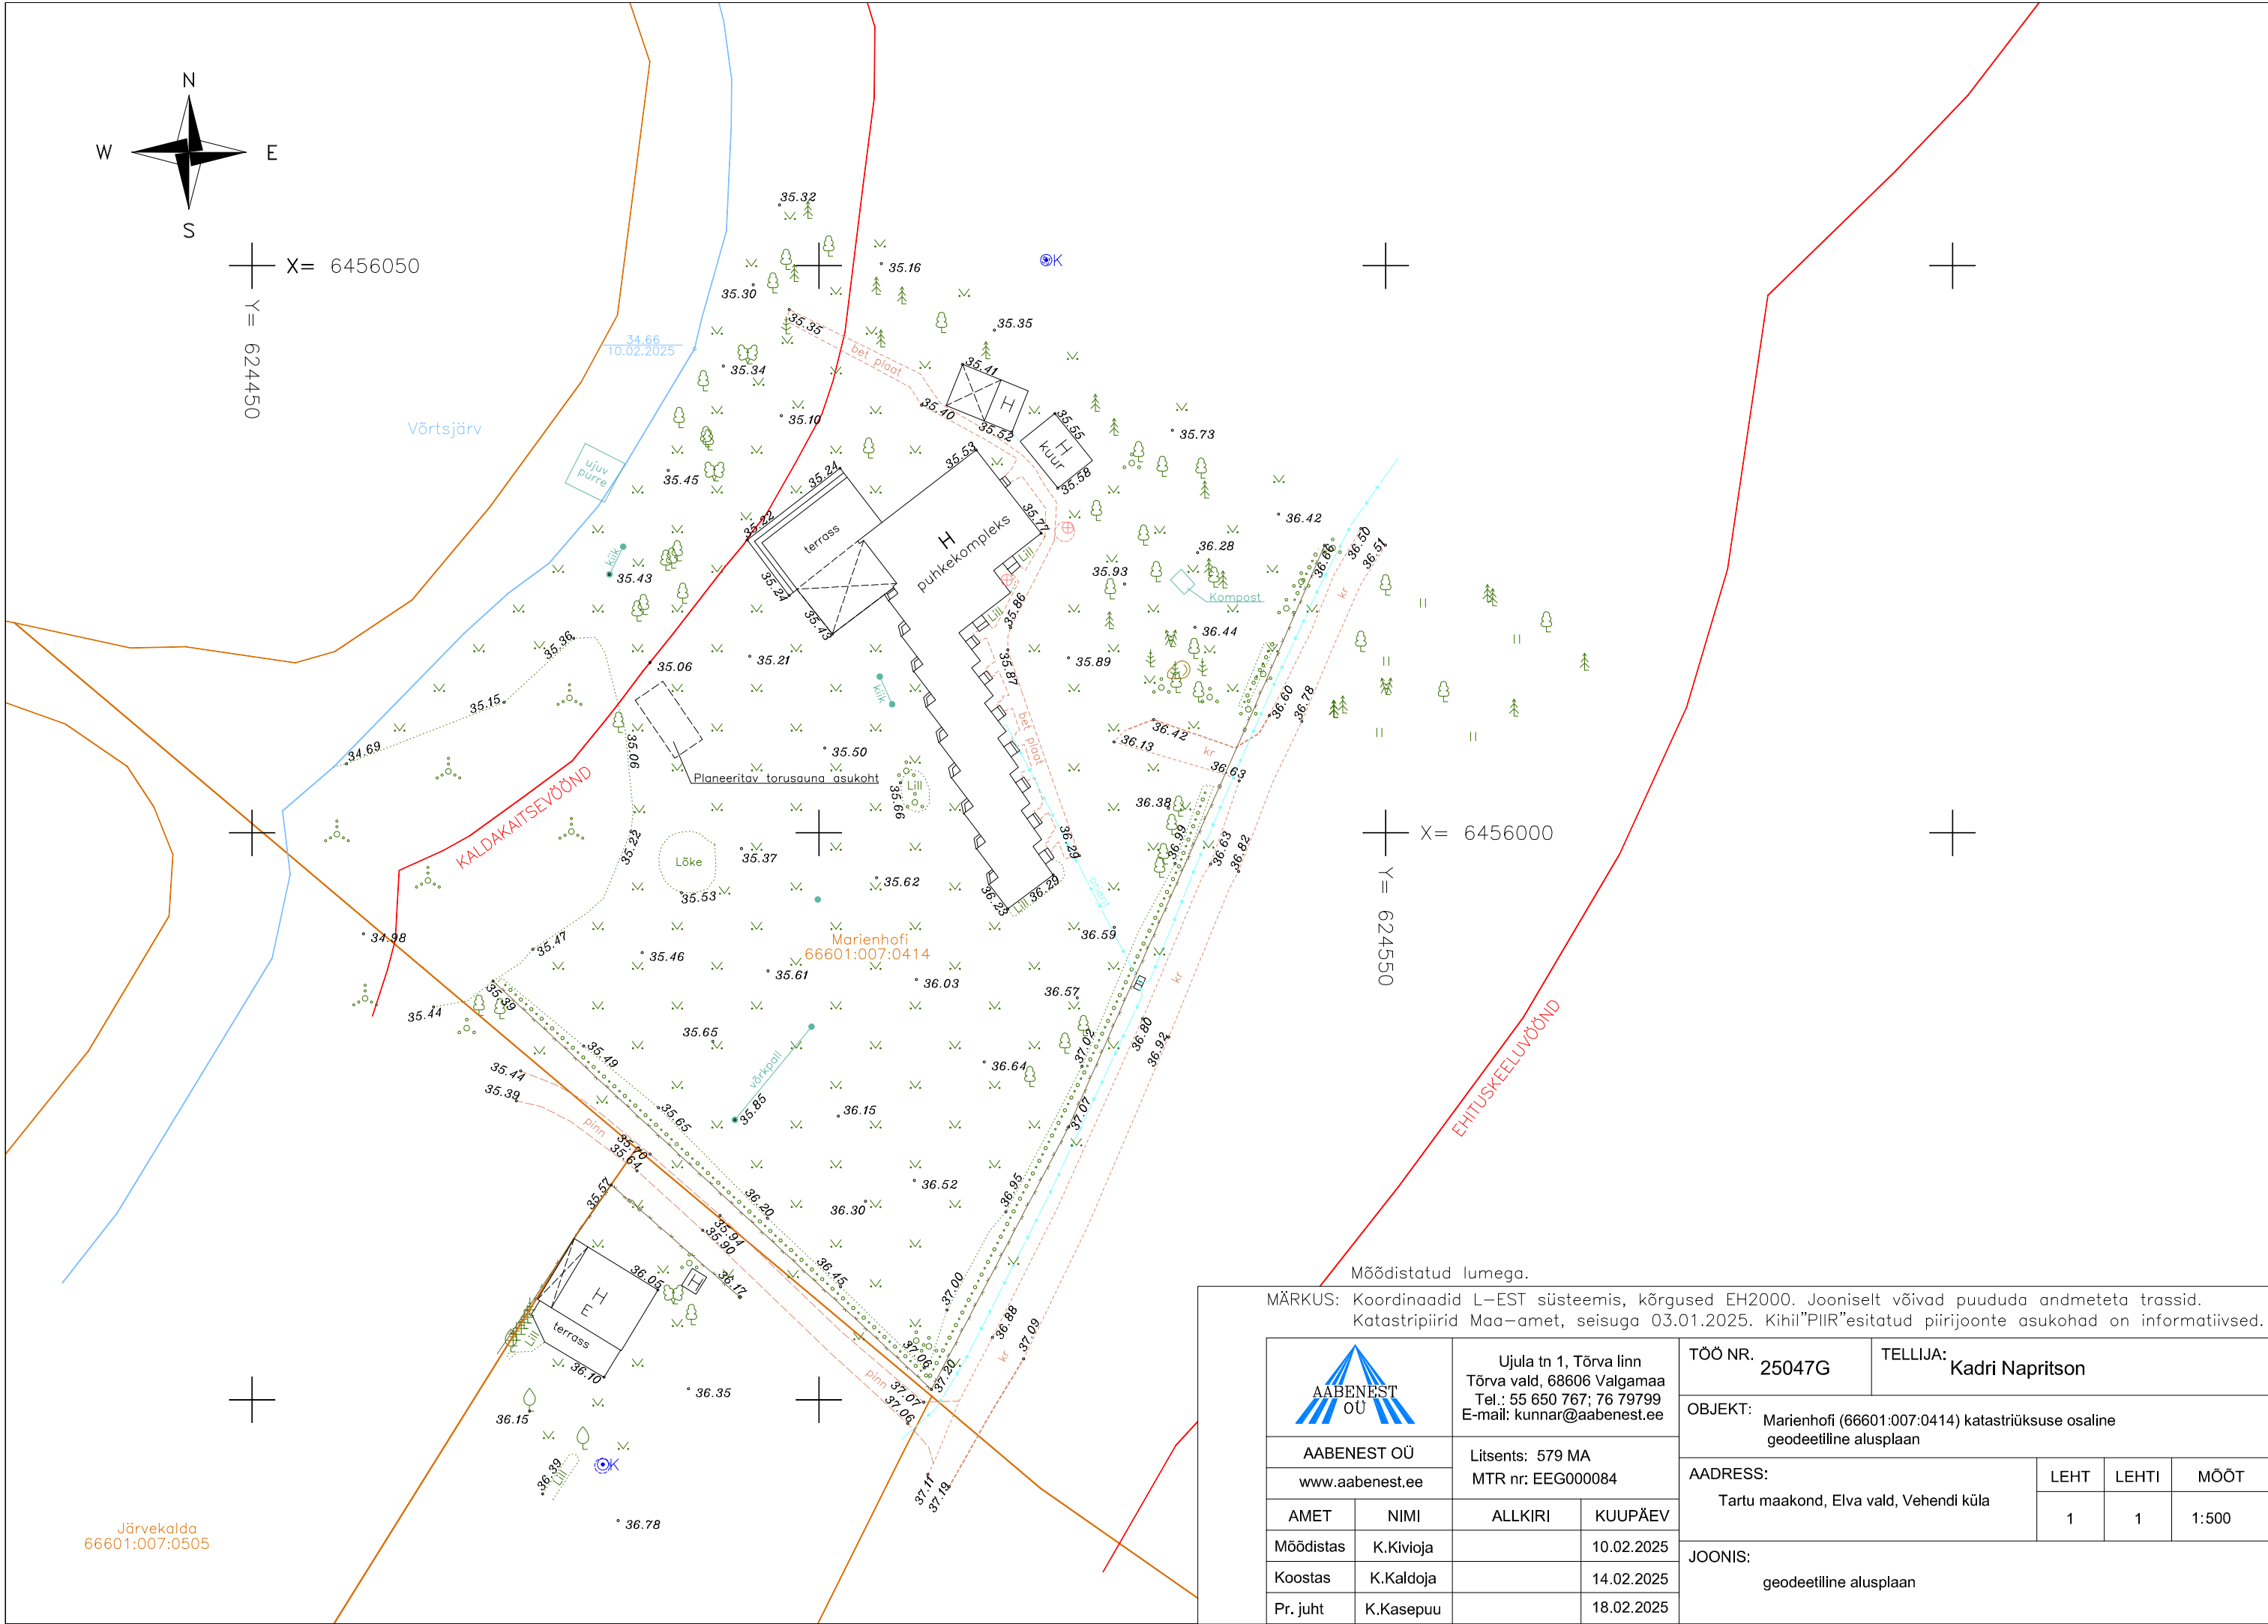

MÄRKUS: Koordinaadid L–EST süsteemis, kõrgused EH2000. Jooniselt võivad puududa andmeteta trassid.
Katastripiirid Maa–amet, seisuga 03.01.2025. Kihil"PIIR"esitatud piirjoonte asukohad on informatiivsed.

		Ujula tn 1, Tõrva linn Tõrva vald, 68606 Valgamaa Tel.: 55 650 767; 76 79799 E-mail: kunnar@aabenest.ee		TÖÖ NR. 25047G		TELLIJA: Kadri Napritson			
				OBJEKT: Marienhofi (66601:007:0414) katastriüksuse osaline geodeetiline alusplaan					
AABENEST OÜ		Litsepts: 579 MA MTR nr: EEG000084		AADRESS: Tartu maakond, Elva vald, Vehendi küla			LEHT	LEHTI	MÕÖT
www.aabenest.ee							1	1	1:500
AMET	NIMI	ALLKIRI	KUUPÄEV	JOONIS: geodeetiline alusplaan					
Möödistas	K.Kivioja		10.02.2025						
Koostas	K.Kalvoja		14.02.2025						
Pr. juht	K.Kasepuu		18.02.2025						