

Geopartner OÜ
Reg. kood 10816719
Ehitusgeodeetilised tööd MTR nr
EEG000226
Geodeetilised ja kartograafilised
tööd Maa-ameti litsents nr 721 MA



Tartumaa
Tartu linn
Tähe 106a

Tellijä **Frontbau OÜ**

Töö nr **GEO 24-4703_1**

Metsalaane küla, Elva vald, Tartu maakond

Allaku KÜ veetrassi teostusmõõdistus

GEODEETILISTE TÖÖDE ARUANNE

SISUKORD

1. Geodeetiliste tööde seletuskiri
2. Teostusjoonis M 1:500 1 lehel

GEODEETILISTE TÖÖDE SELETUSKIRI

1. ÜLDANDMED

Töö nr.: GEO 24-4703_1

Objekti asukoht: Metsalaane küla, Elva vald, Tartu maakond

Objekt: Allaku KÜ veetrassi teostusmöödistus

Tellijä: Frontbau OÜ

Töö täitja: Geopartner OÜ (Litsents: 721 MA; MTR EEG000226)

Töö sisu: M 1:500 teostusmöödistuse koostamine

2. VÄLITÖÖD

Kõrgussüsteem: EH2000

Koordinaatsüsteem: L'EST 97

Töö teostasid geodeedid: Jaan Elisson 2024 a.dets

Situatsiooni möödistamisel kasutati RTK GPS-seadet Trimble R8 ja elektrontahhümeetrit STS700.

Möödistuse aluspunktide ellipsoid kõrgused on EH2000 kõrgussüsteemi arvutatud geoidi mudeliga „EST_GEOID2017“.

GPS möödistatud punktide täpsus geodeetilise põhivõrgu suhte mahtus vahemikku 0.03m-0.05m.

3. KAMERAALTÖÖD

Teostusmöödistus on koostatud kasutades CAD paketti MicroStation PowerDraft.

Katastriüksuste piirid on tellitud Maa-ametist.


Käesolevas aruandes on *.dgn faili pdf formaadis:

M 1:500 teostusjoonis 1 lehel.

Aruanne on koostatud 1 eksemplaris.

Originaalmaterjalid säilitatakse Geopartner OÜ arhiivis.

Koostas:...../ Jaan Elisson /

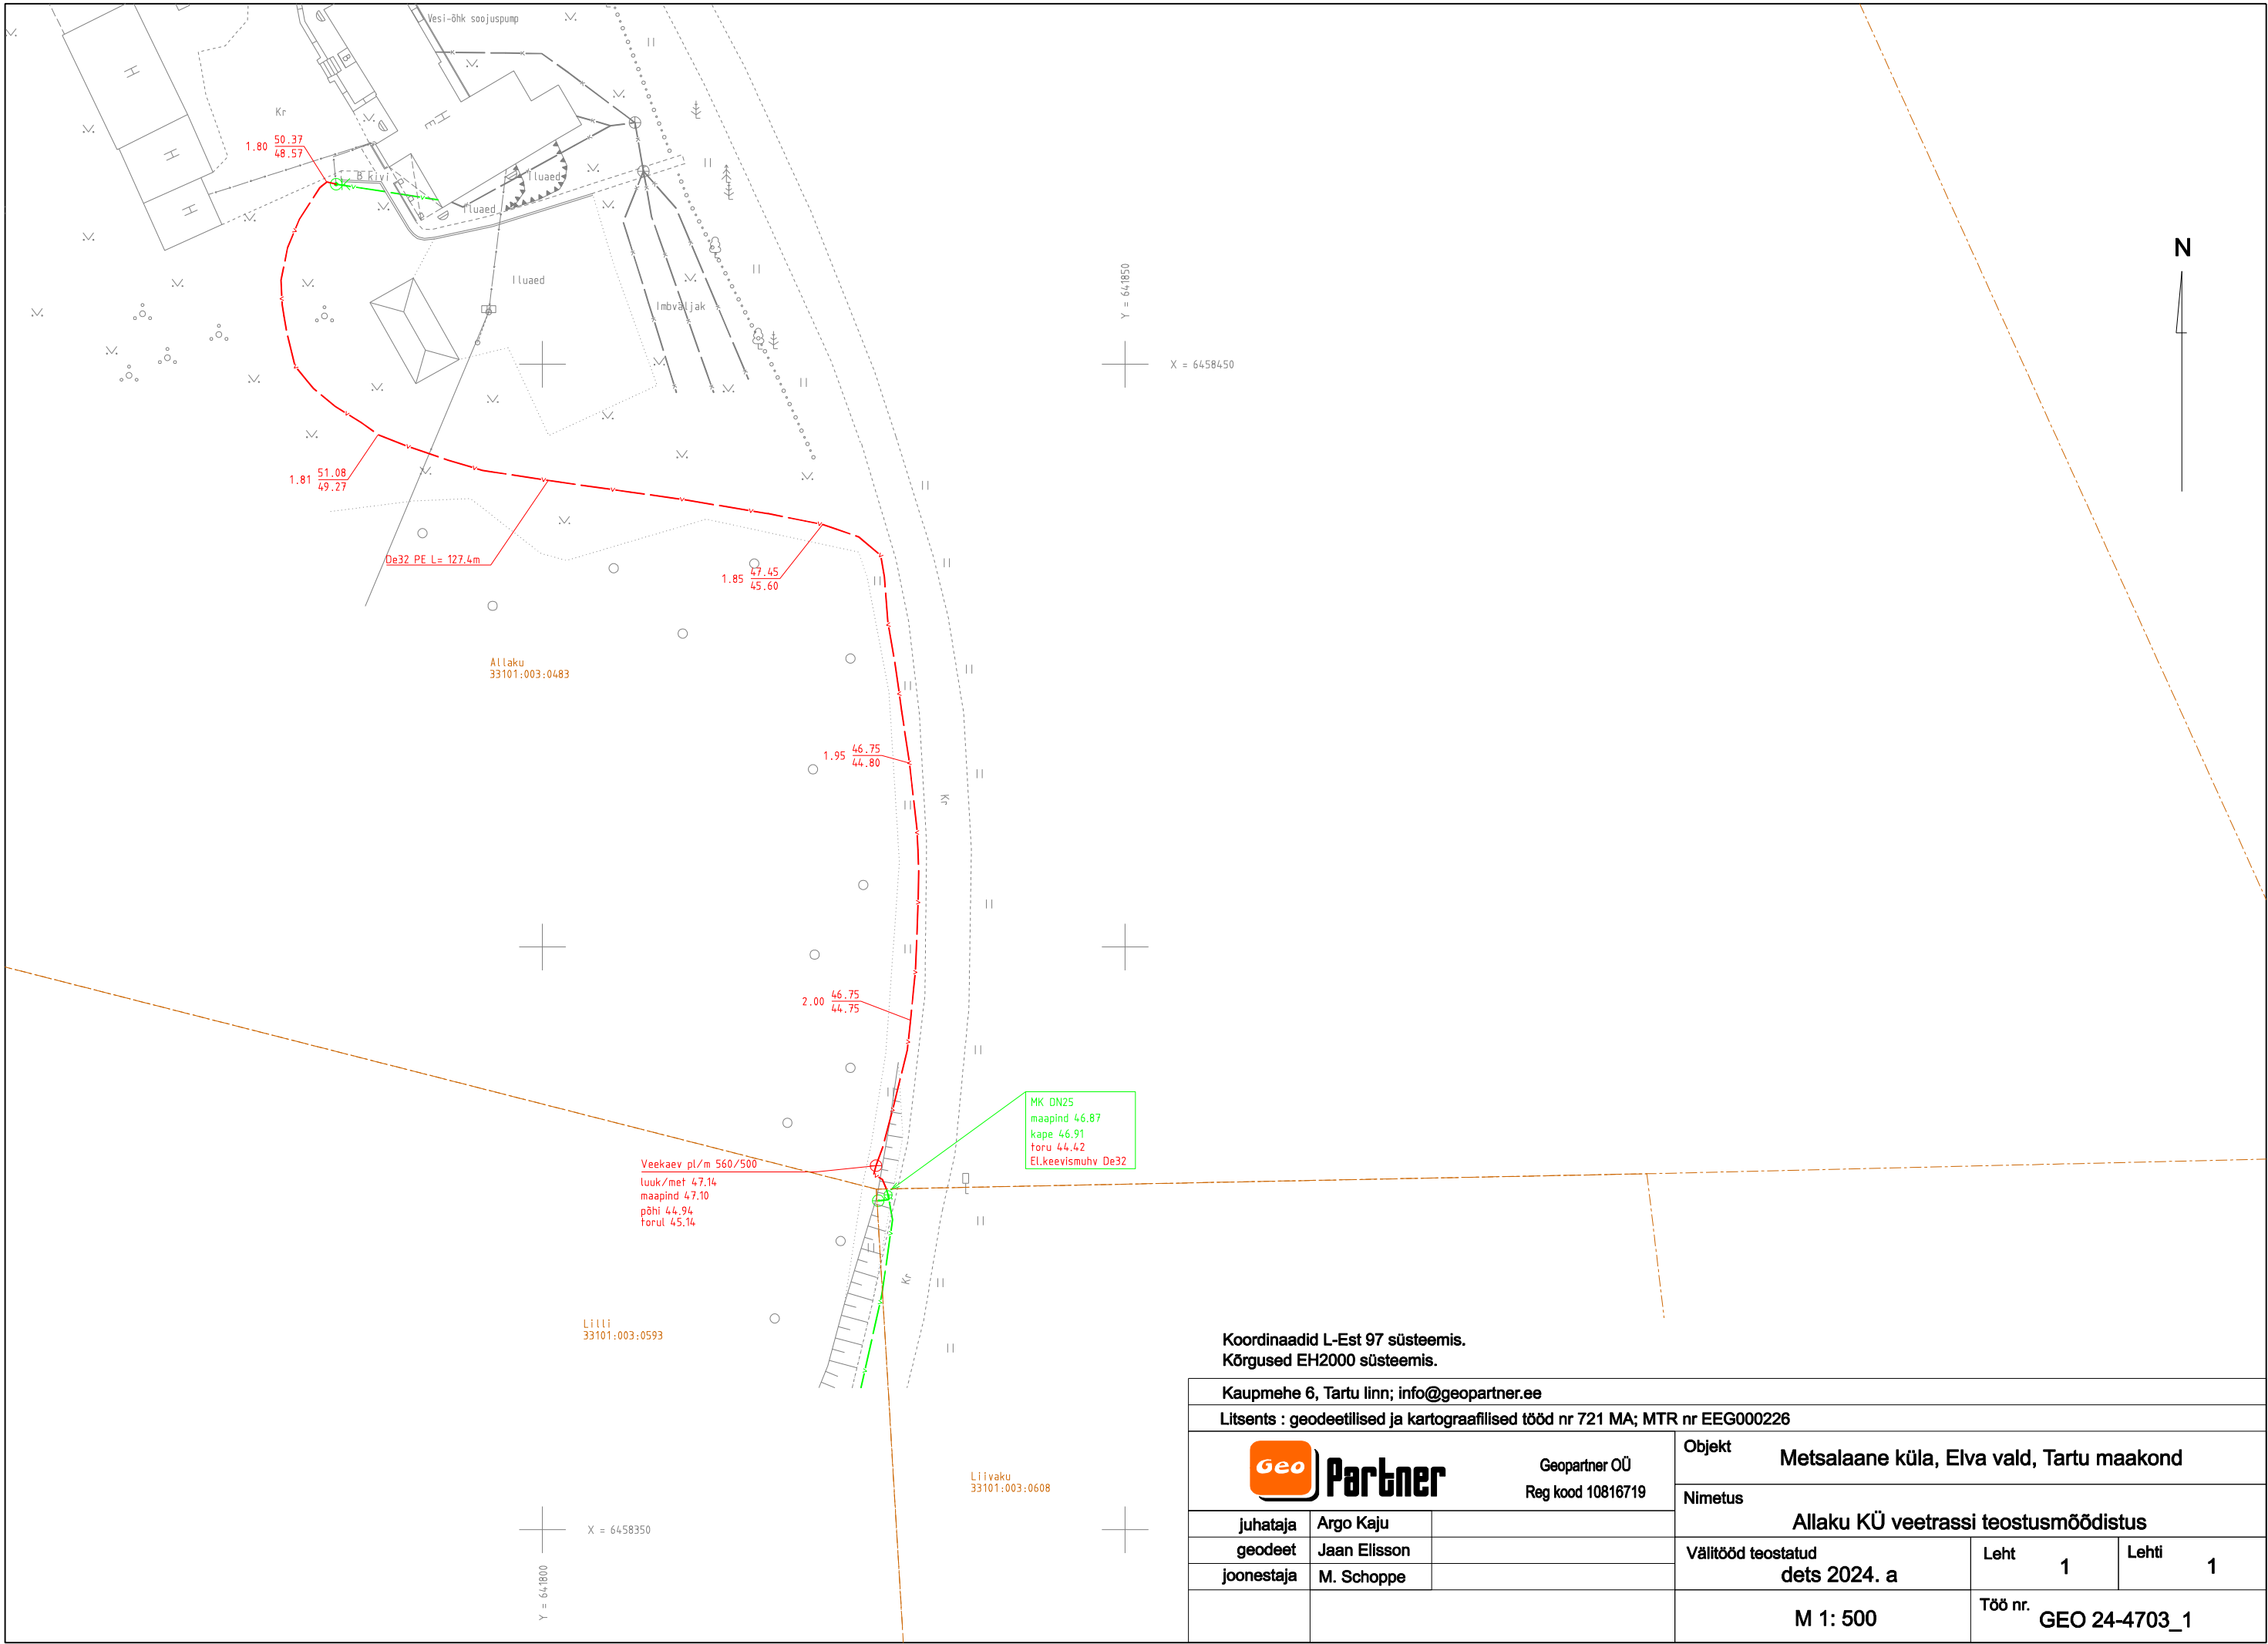

Koordinaadid L-Est 97 süsteemis.
Kõrgused EH2000 süsteemis.

Kaupmehe 6, Tartu linn; info@geopartner.ee

Litsents : geodeetilised ja kartograafilised tööd nr 721 MA; MTR nr EEG000226

Geo Partner Geopartner OÜ Reg kood 10816719			Objekt Metsalaane küla, Elva vald, Tartu maakond		
			Nimetus Allaku KÜ veetrassi teostusmöödistus		
juhataja	Argo Kaju		Välitööd teostatud dets 2024. a	Leht 1	Lehti 1
geodeet	Jaan Elisson				
joonestaja	M. Schoppe				
			M 1: 500	Töö nr. GEO 24-4703_1	