

Geopartner OÜ
Reg. kood 10816719
Ehitusgeodeetilised tööd MTR nr
EEG000226
Geodeetilised ja kartograafilised
tööd Maa-ameti litsents nr 721 MA



Tartumaa
Tartu linn
Tähe 106a

Tellijä **Frontbau OÜ**

Töö nr **GEO 24-4703**

Metsalaane küla, Elva vald, Tartu maakond

Allaku KÜ veetrassi liitumise teostusmõõdistus

GEODEETILISTE TÖÖDE ARUANNE

2024

SISUKORD

1. Geodeetiliste tööde seletuskiri
2. Teostusjoonis M 1:500 1 lehel

GEODEETILISTE TÖÖDE SELETUSKIRI

1. ÜLDANDMED

Töö nr.: GEO 24-4703

Objekti asukoht: Metsalaane küla, Elva vald, Tartu maakond

Objekt: Allaku KÜ veetrassi liitumise teostusmöödistus

Tellijä: Frontbau OÜ

Töö täitja: Geopartner OÜ (Litsents: 721 MA; MTR EEG000226)

Töö sisu: M 1:500 teostusmöödistuse koostamine

2. VÄLITÖÖD

Kõrgussüsteem: EH2000

Koordinaatsüsteem: L'EST 97

Töö teostasid geodeedid: Jaan Elisson2024 a.dets

Situatsiooni möödistamisel kasutati RTK GPS-seadet Trimble R8 ja elektrontahhümeetrit STS700.

Möödistuse aluspunktide ellipsoid kõrgused on EH2000 kõrgussüsteemi arvutatud geoidi mudeliga „EST_GEOID2017“.

GPS möödistatud punktide täpsus geodeetilise põhivõrgu suhte mahtus vahemikku 0.03m-0.05m.

3. KAMERAALTÖÖD

Teostusmöödistus on koostatud kasutades CAD paketti MicroStation PowerDraft.

Katastriüksuste piirid on tellitud Maa-ametist.


Käesolevas aruandes on *.dgn faili pdf formaadis:

M 1:500 teostusjoonis 1 lehel.

Aruanne on koostatud 1 eksemplaris.

Originaalmaterjalid säilitatakse Geopartner OÜ arhiivis.

Koostas:...../ Ivar Esula /

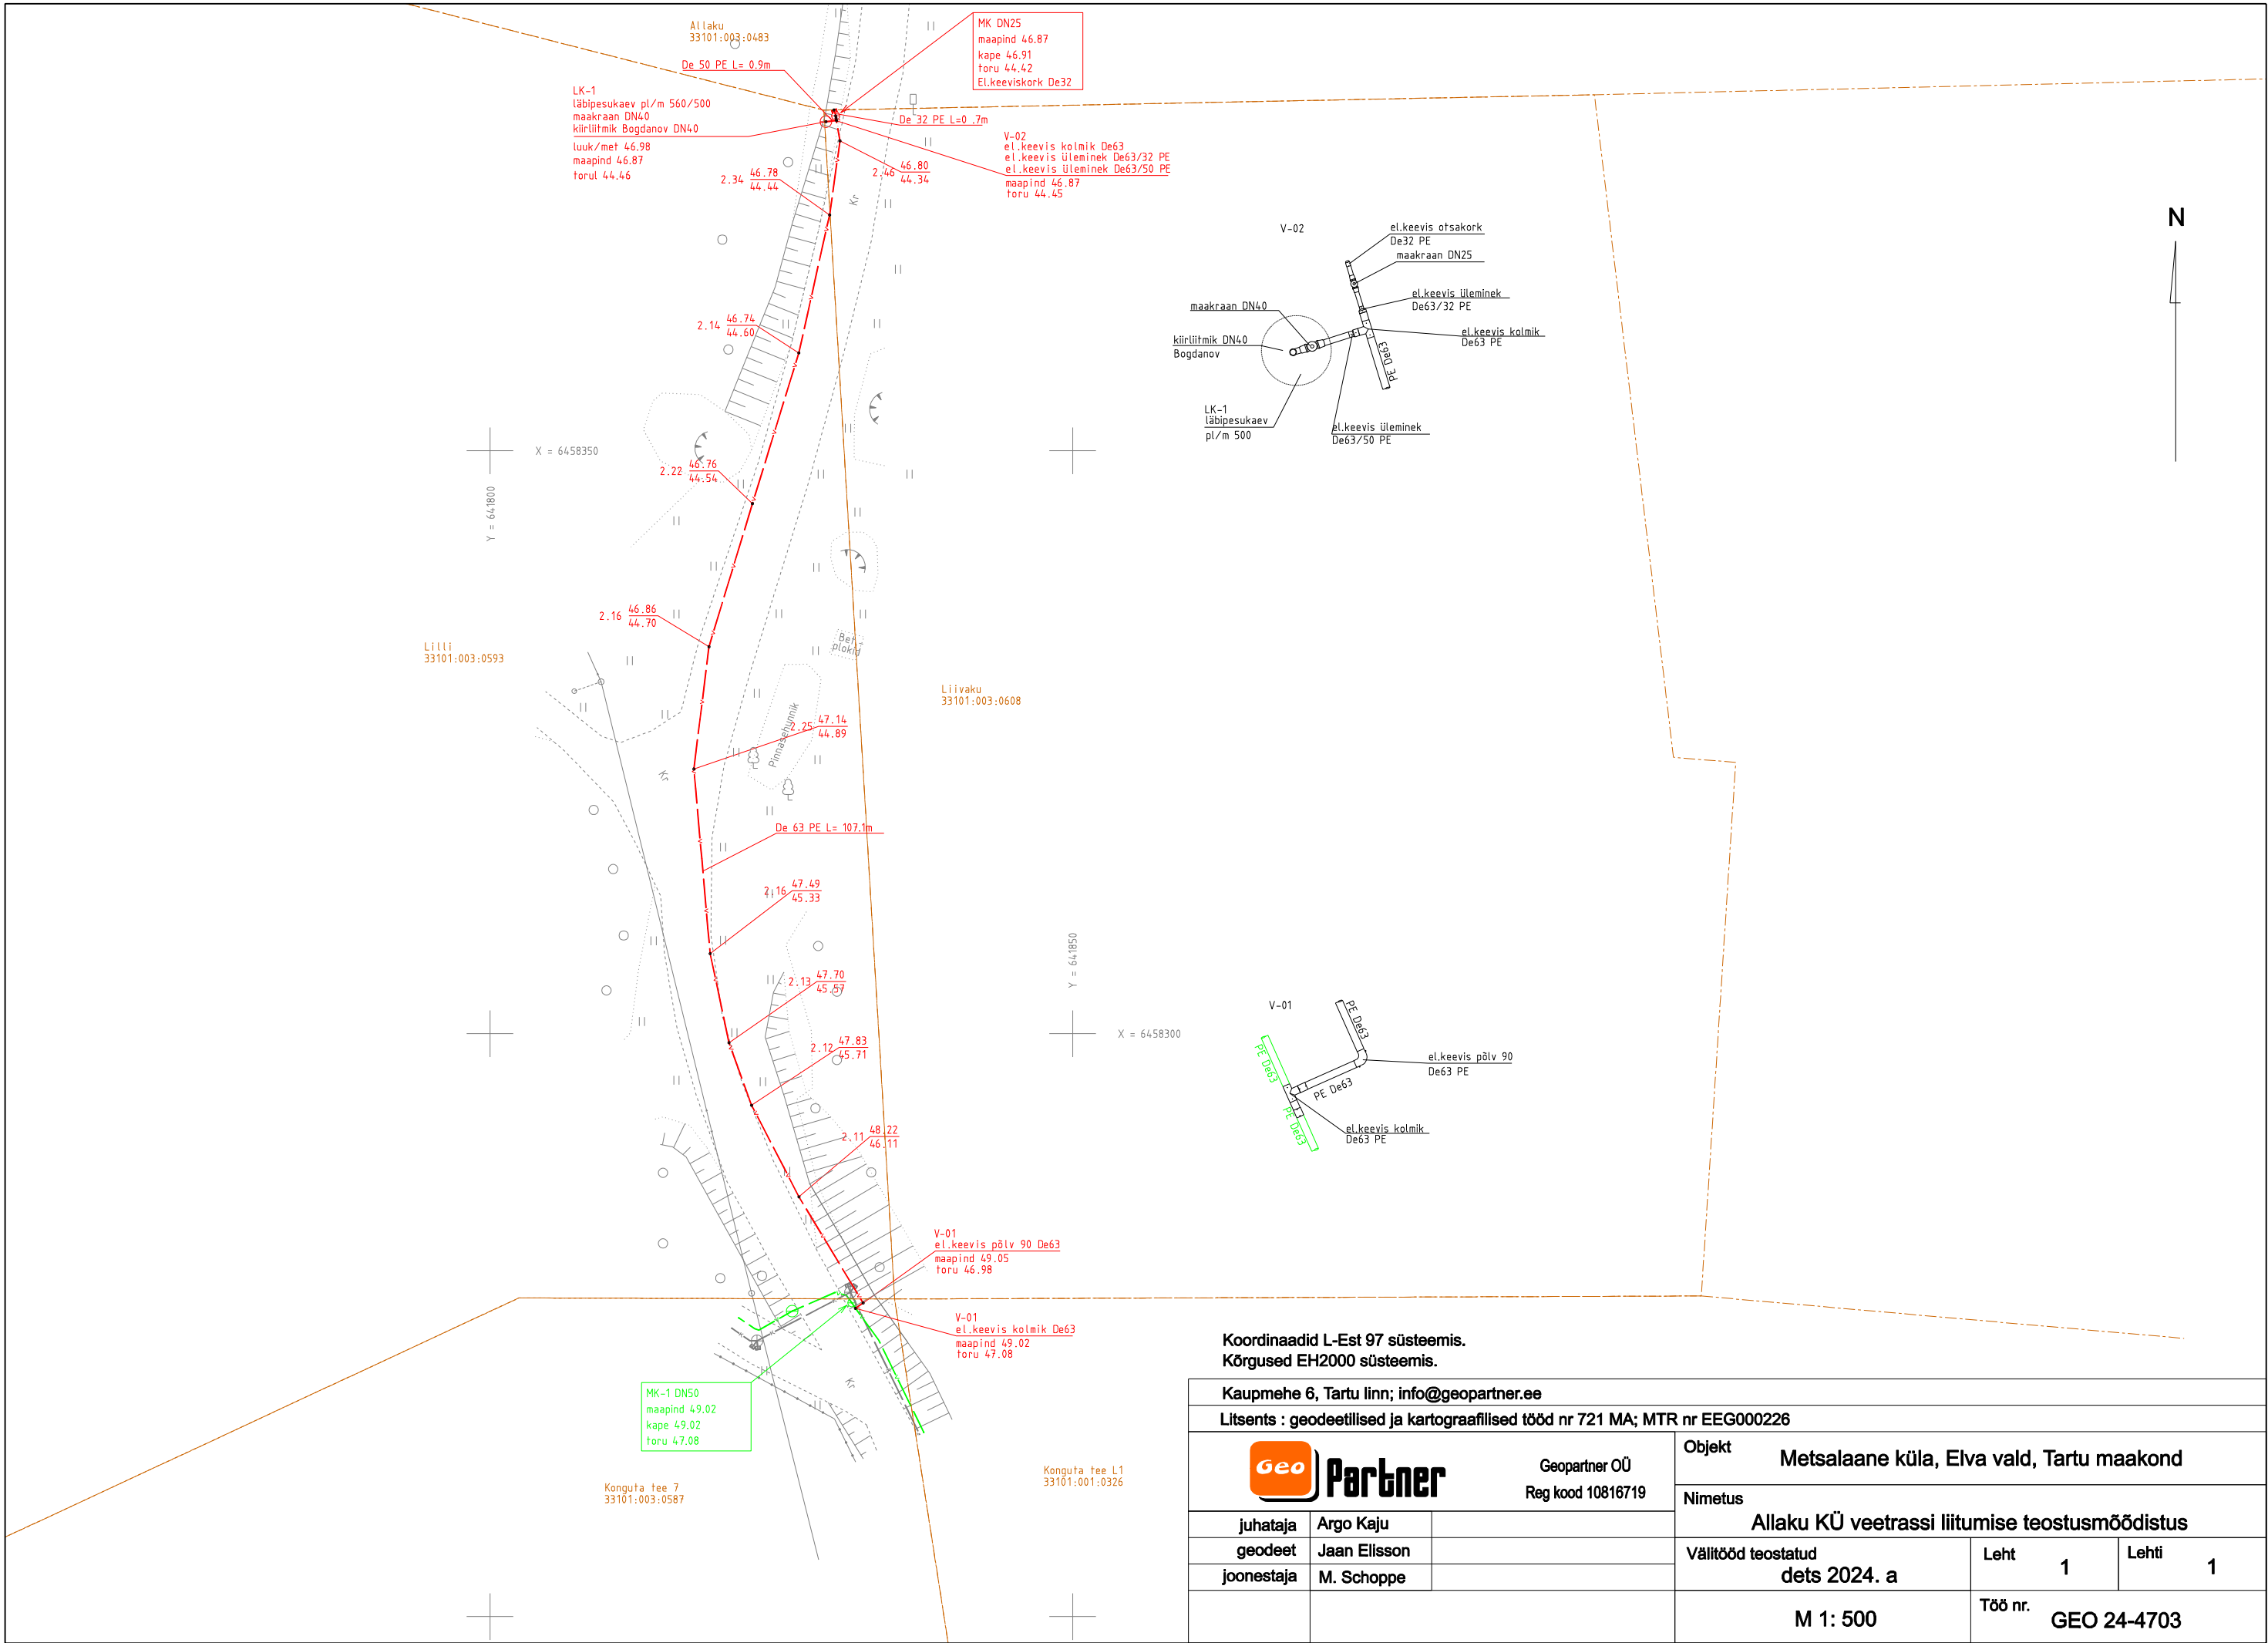

Koordinaadid L-Est 97 süsteemis.
Kõrgused EH2000 süsteemis.

Kaupmehe 6, Tartu linn; info@geopartner.ee

Litsents : geodeetilised ja kartograafilised tööd nr 721 MA; MTR nr EEG000226

		Geopartner OÜ Reg kood 10816719		Objekt Metsalaane küla, Elva vald, Tartu maakond		
juhataja Argo Kaju		geodeet Jaan Elisson		Nimetus Allaku KÜ veetrassi liitumise teostusmöödistus		
joonestaja M. Schoppe				Välitööd teostatud dets 2024. a	Leht 1	Lehti 1
				M 1: 500	Töö nr. GEO 24-4703	