

MTR Halduse OÜ

Registreerimisnr. 12249549

Töö nr. G1236-25

07.04.2025.a.

TELLIJA: Eraisisk

Töövõtja: MTR Halduse OÜ
Vääna 7-18, 11612 Tallinn
Reg nr 12249549

**Tartu maakond, Elva vald Valguta küla
Kivirehe kuivati, Teeveere ja Autotalli kinnistu
geodeetiline alusplaan**

Geodeetiline alusplaan

Koostaja:

Kristel Mälton

Tartu 2025

SISUKORD

1. Seletuskiri	3
2. Asukoha skeem	4
3. Geodeetiline alusplaan	5-6
4. Lõpuleht	7

SELETUSKIRI

1. Üldandmed

Objekti asukoht: Tartumaa Elva vald Valguta küla
Objekti nimetus: Tartumaa Elva vald Valguta küla Kivirehe
kuivati/Lapetukme küla Teeveere ja Autotalli
geodeetiline alusplaan

Tööde täitmise aeg

Välitööd: aprill 2025
Kameraaltööd: aprill 2025

Töö teostaja:

Mõõdistaja: Taimo Mälton (geodeet tase 5, kutsetunnistus 181729)

Joonestaja/ Vastutav spetsialist: Kristel Mälton (geodeet tase 6,
kutsetunnistus 207743)

Mõõdistamistööd on tehtud kooskõlas Majandus- ja taristuministri 14.04.2016 vastu võetud määrusega "Topo-geodeetilisele uuringule ja teostusmõõdistamisele esitatavad nõuded", mis kehtib alates 22.04.2016.

2. Geodeetiliste lähtepunktide andmed

Geodeetilise alusplaani koostamisel on kasutatud olemasolevat teostusjoonist:

- GeoPartner TÖÖ NR GEO 24-4437. Valguta tee 7 kinnistu peakaitsme suurendamise teostusmõõdistus. 2023.

3. Mõõtmistööd

Vastavalt lähteülesandele teostati M 1:500 geodeetiline alusplaan. Mõõdistuse pindala **0,5 ha**. Maaalused kommunikatsioonid on kooskõlastatud trassi valdajatega. Plaan koostati arvutil graafikaprogrammiga MicroStation V8i.

5. Tehnovõrgud

Tehnovõrgud kanti plaanile mõõdistamistulemuste, uurimisandmete ja punktis 2 loetletud materjalide alusel.

6. Muud selgitused

Töö on väljastatud:

- Digitaalselt

Asukoha skeem


Väljavõte Maa-ameti kaardiserverist.



07.04.2025

Koostas:

/K.Mälton/

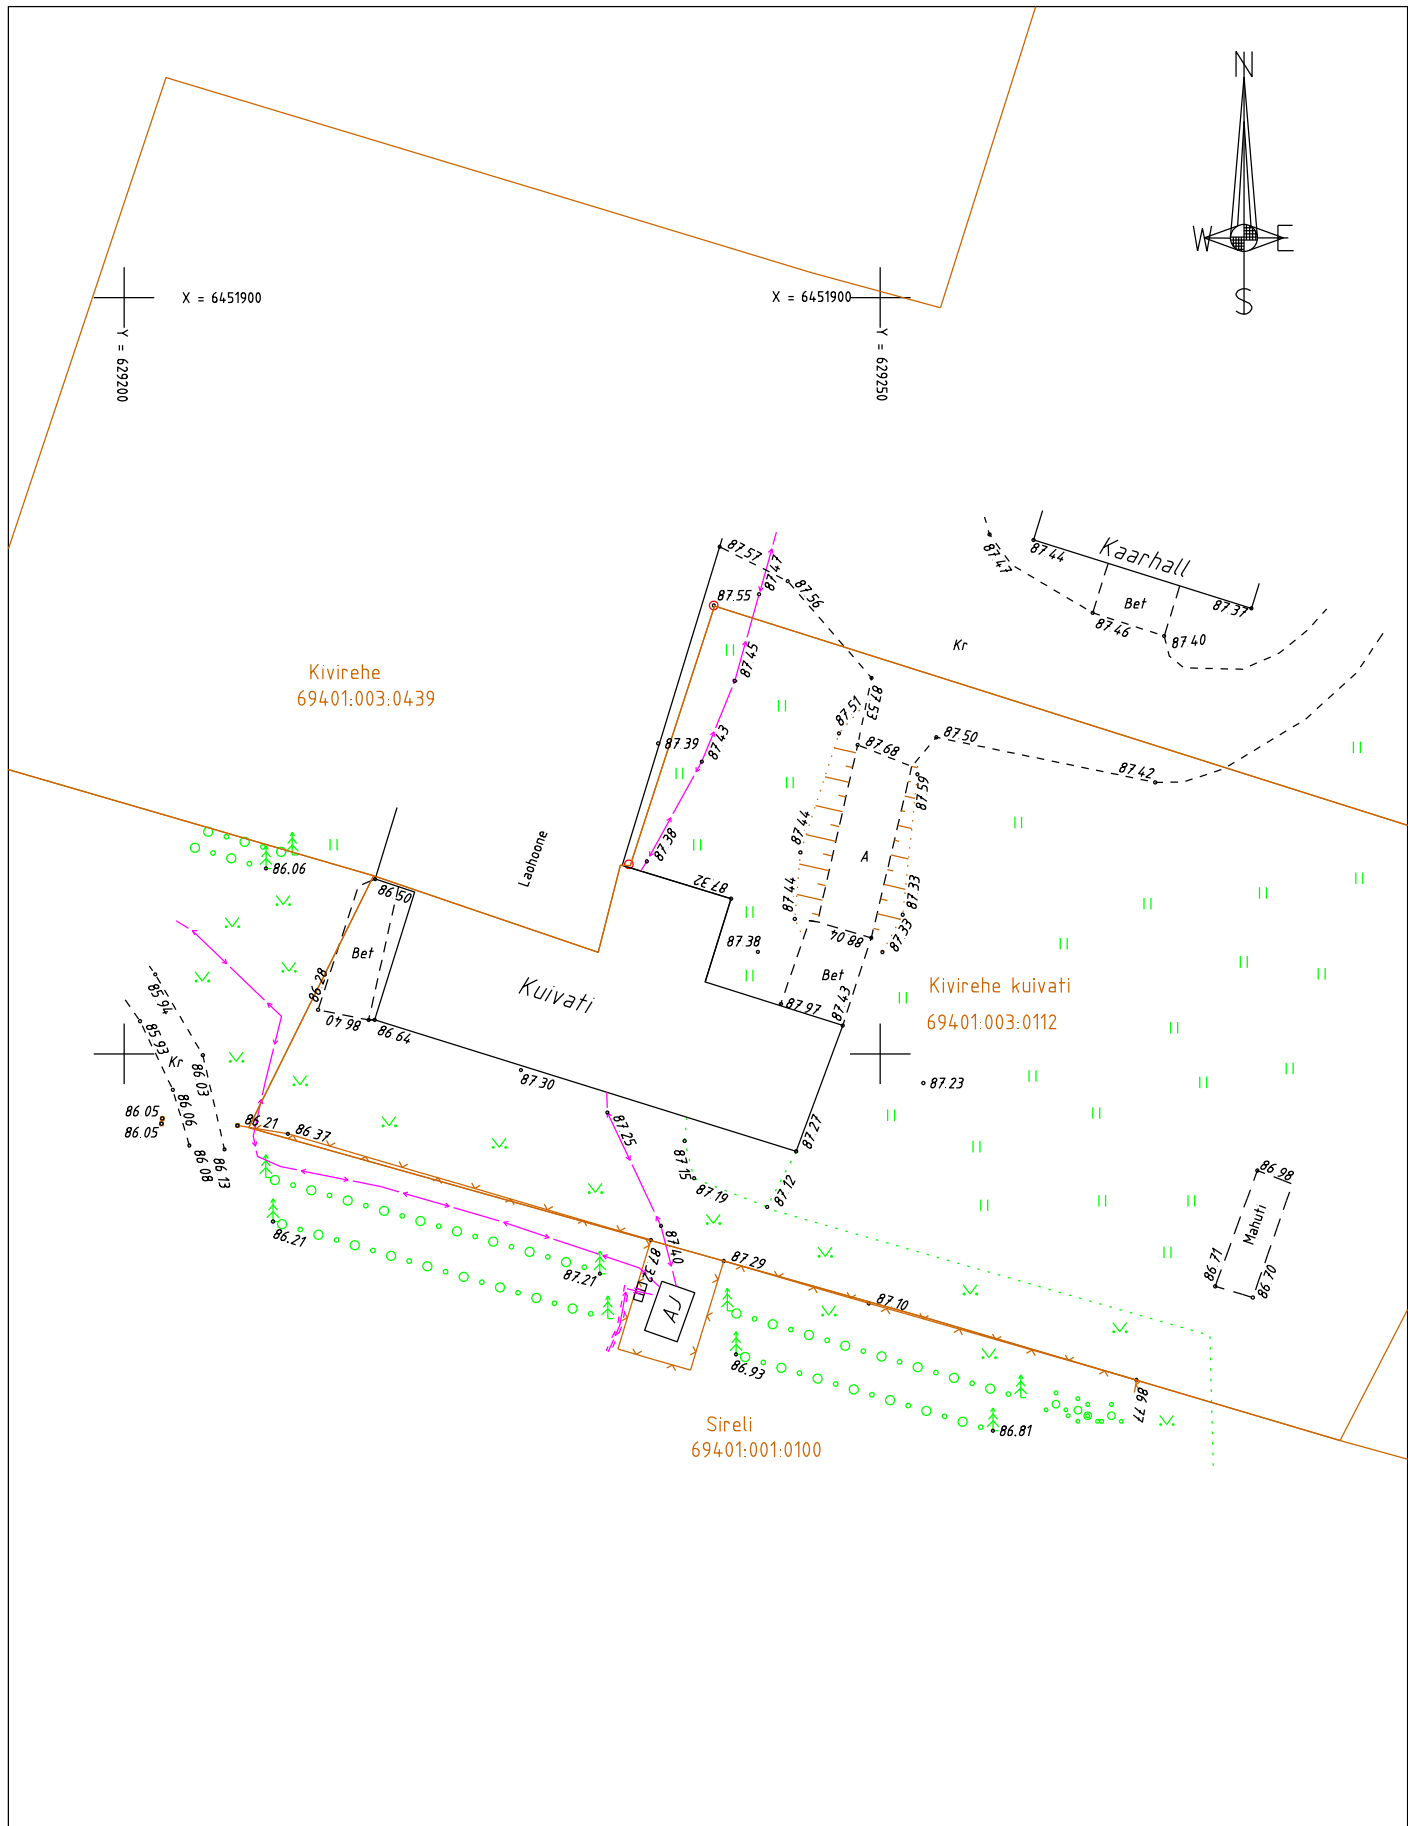

MÄRKUS:
Kõrgused EH2000 süsteemis Koordinaadid L-EST97 süsteemis
Piirid Maa-ameti 01.04.2025 seisuga

MTR Halduse OÜ info@mtrhaldus.eu EEG000311			TÖÖ NR. G1236-25	FAIL G1236-25_geoalus.dgn	MÕÖT 1:500
KUUPÄEV	07.04.2025		OBJEKTI NIMI: Tartumaa Elva vald Valguta küla Kivirehe kuivati geodeetiline alusplaan		LEHT 1
KOOSTAS	K.Mälton			JOONIS	LEHTI 2
MÕÕDISTAS	T.Mälton			geodeetiline alusplaan	



Teeveere
17101:001:0453

X = 6450700
Y = 6296000

Simmi tee L1
17101:001:0688

Autotalli
69401:003:0499

Töökoda

X = 6450649
Y = 6293500

X = 6450650
Y = 6296000

MÄRKUS:
Kõrgused EH2000 süsteemis Koordinaadid L-EST97 süsteemis
Piirid Maa-ameti 01.04.2025 seisuga

MTR Halduse OÜ info@mtrhaldus.eu EEG000311			TÖÖ NR. G1236-25	FAIL G1236-25_geoalus.dgn	MÕÖT 1:500
KUUPÄEV	07.04.2025		OBJEKTI NIME: Tartumaa Elva vald Lapetukme küla Teeveere ja Autotalli geodeetiline alusplaan		LEHT 2
KOOSTAS	K.Mälton			Joonis	LEHTI 2
MÕÖDISTAS	T.Mälton			geodeetiline alusplaan	

Käesolevas toimikus on 7 (seitse) järjekorras nummerdatud lehte.

07.04.2025

Koostas:

/K.Mälton/