

Geopartner OÜ
Reg. kood 10816719
Ehitusgeodeetilised tööd MTR nr
EEG000226
Geodeetilised ja kartograafilised
tööd Maa-ameti litsents nr 721 MA



Tartu linn
Tähe 110A

Töö nr **GEO 25-4821**

Tartumaa, Elva vald, Puhja alevik

Õhtu tn 5 kinnistu juures elektrivõrguga liitumise teostusmõõdistus

GEODEETILISTE TÖÖDE ARUANNE

TARTU
Mai 2025

SISUKORD

1. Geodeetiliste tööde seletuskiri
2. Teostusjoonis M 1:500 2 lehel

GEODEETILISTE TÖÖDE SELETUSKIRI

1. ÜLDANDMED

Töö nr.: GEO 25-4821

Objekti asukoht: Tartumaa, Elva vald, Puhja alevik

Objekt: Õhtu tn 5 kinnistu juures elektrivõrguga liitumise teostusmõõdistus

Töö täitja: Geopartner OÜ (Litsents: 721 MA; MTR EEG000226)

Töö sisu: M 1:500 elektri maakaabli teostusmõõdistuse koostamine

2. VÄLITÖÖD

Kõrgussüsteem: EH2000

Koordinaatsüsteem: L'EST 97

Töö teostasid geodeedid: Simo Adamson 2025.a aprill.


Situatsiooni mõõdistamisel kasutati RTK GPS-seadet Trimble R8 ja elektrontahhümeetrit Geodimeter.

Mõõdistuse sidumiseks L-Est koordinaatsüsteemiga kasutati GPS seadet koos Trimble VRS süsteemiga. Paigaldati ajutised baaspunktid ning tehti mitu erinevat mõõtmist.

Aruanne on koostatud 1 eksemplaris.

Originaalmaterjalid säilitatakse Geopartner OÜ arhiivis.

Koostas:...../A. Kaju/

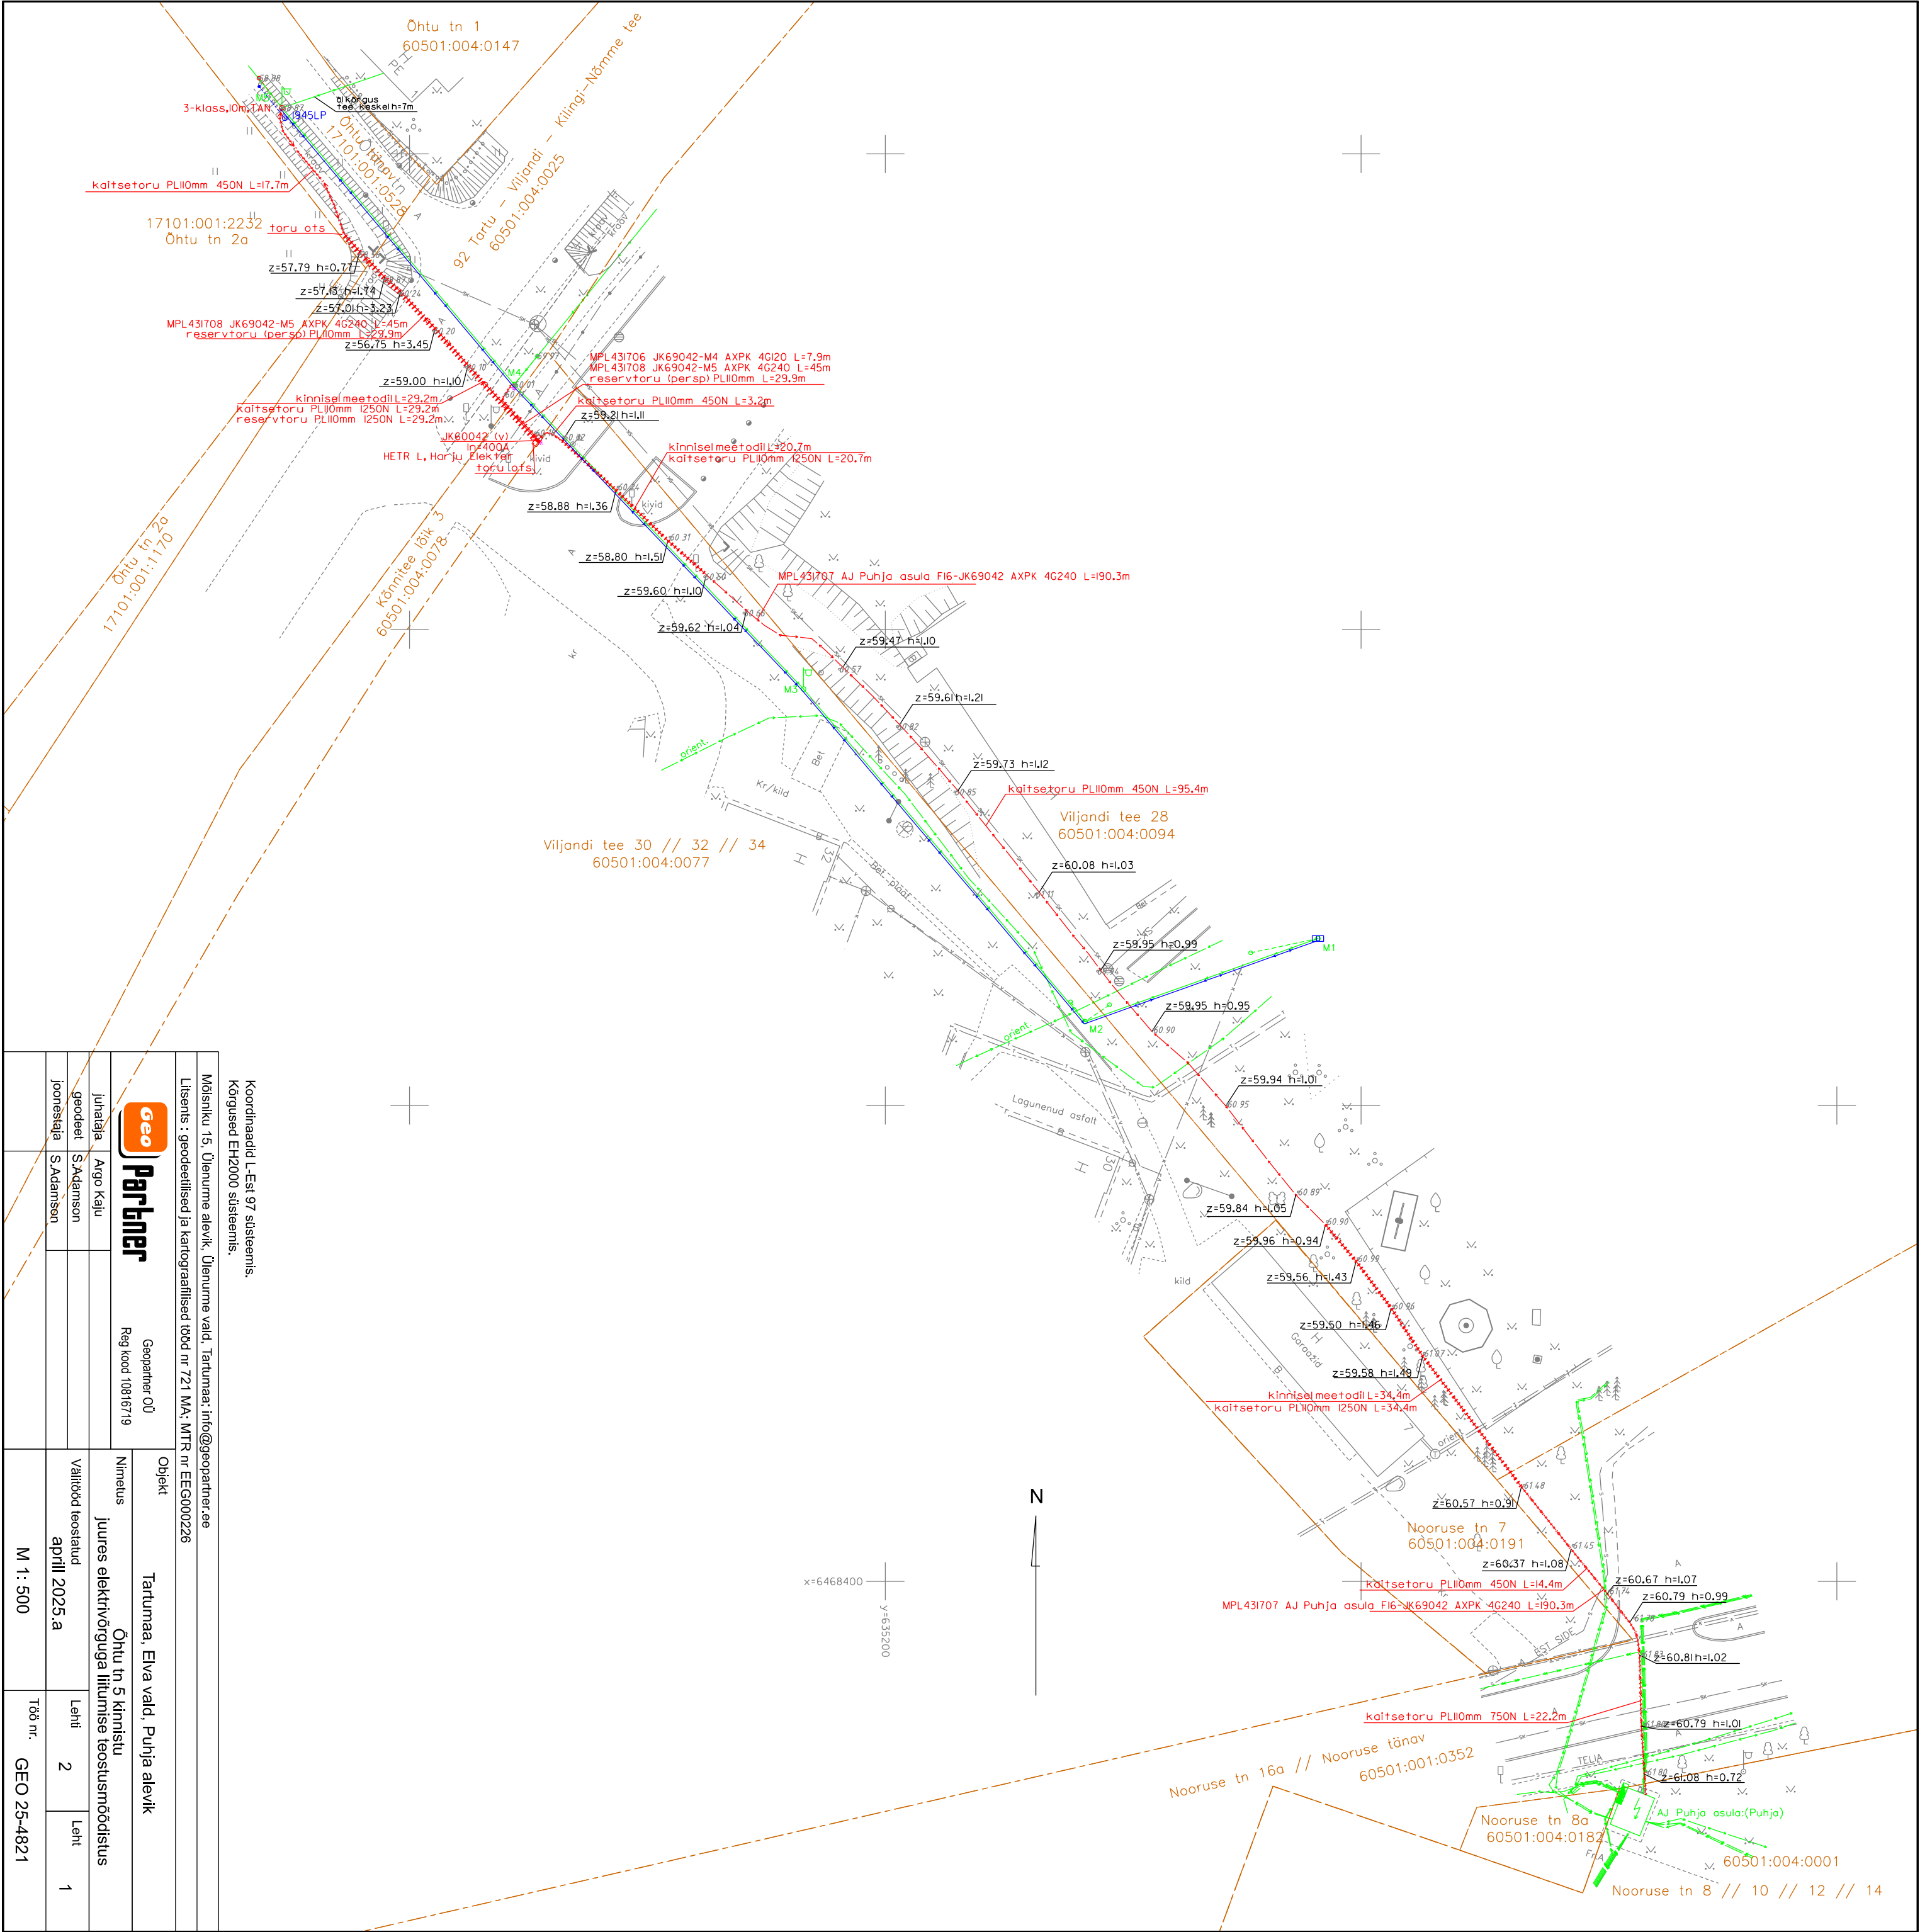

Koordinaadid L-Est 97 süsteemis. Kõrgused EH2000 süsteemis.			Mõõnitu 15, Ülenurme alevik, Ülenurme vald, Tartumaa; info@geopartner.ee		
Litsents: geodeetilised ja kartograafilised tööd nr 721 MA; MTR nr EEG000226			Objekt		
GeoPartner OÜ			Tartumaa, Elva vald, Puhja alevik		
Reg kood 10816719			Nimetus		
Juhataja			Õhtu tn 5 kinnistu		
geodeet			juures elektrivõrguga liitumise teostusmöödust		
S.Adamsen			april 2025.a		
joonestaja			Lehti		
S.Adamsen			2		
			Leht		
			1		
M 1: 500			Töö nr.		
			GEO 25-4821		

