

TELLIJA: Elektrilevi OÜ

Elektripaigaldise
teostusjoonis

**Roosi, Vilmari ja Pihla kinnistute elektriliitumine, Kaimi
küla, Elva vald, Tartu maakond**

Geodeet: Ülar Lehist

Nr TEO078_09-24

Otepää
september 2024


LEONHARD WEISS OÜ	TEO078_09-24	Roosi, Viluari ja Pihla kinnistute elektriliitumine, Kaimi küla, Elva vald, Tartu maakond	30.09.2024	lk 2/5
----------------------	--------------	--	------------	--------

Sisukord

1.	Asukoht.....	3
2.	Seletuskiri	4
2.1	ÜLDANDMED.....	4
2.2	Geodeetilised lähtepunktide andmed	4
2.3	Kasutatud varasemad tööd	4
2.4	Kasutatud seadmed.....	4
2.5	Katastriandmed	4
2.6	Üleantavate materjalide loetelu	4
	LISAD JA JOONISED	5

LEONHARD WEISS OÜ	TEO078_09-24	Roosi, Viluari ja Pihla kinnistute elektriliitumine, Kaimi küla, Elva vald, Tartu maakond	30.09.2024	lk 3/5
----------------------	--------------	--	------------	--------

1. Asukoht

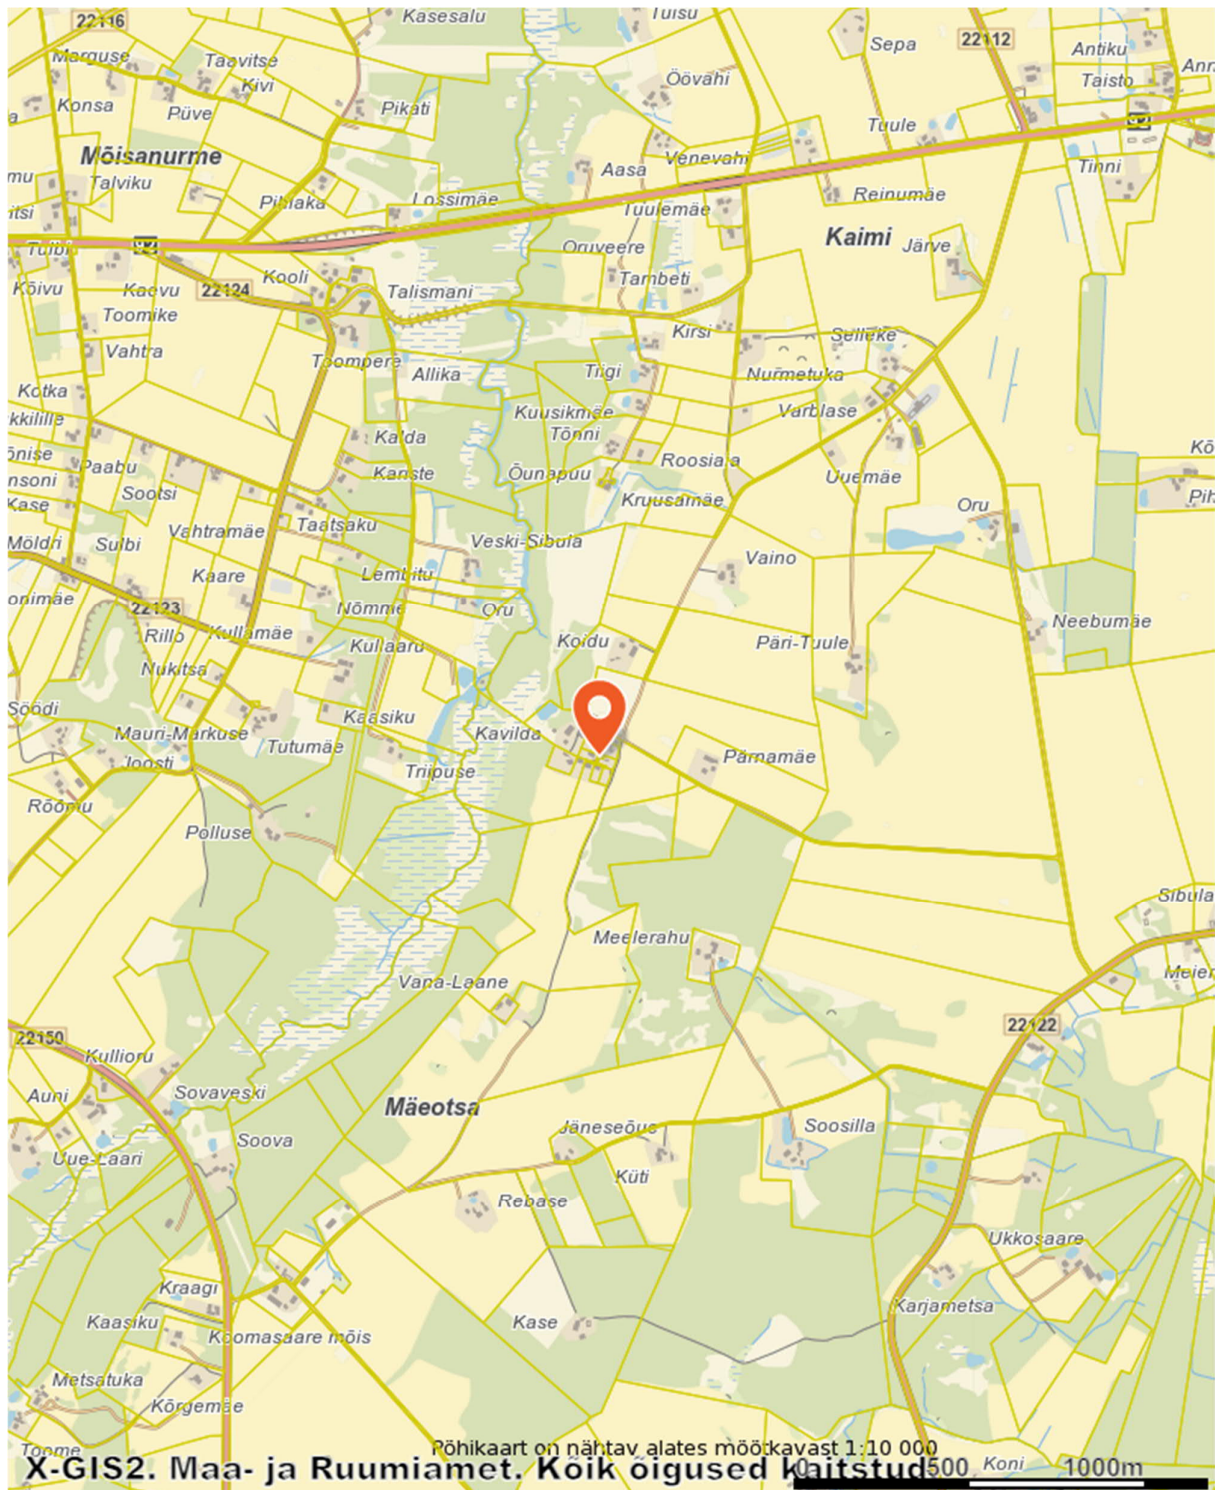

LEONHARD WEISS OÜ	TEO078_09-24	Roosi, Vilmar ja Pihla kinnistute elektriliitumine, Kaimi küla, Elva vald, Tartu maakond	30.09.2024	lk 4/5
----------------------	--------------	---	------------	--------

2. Seletuskiri

2.1 ÜLDANDMED

Töö nr.: TEO078_09-24

Objekt: Roosi, Vilmar ja Pihla kinnistute elektriliitumine, Kaimi küla, Elva vald, Tartu maakond

Tellij: Elektrilevi OÜ

Töö täitja: LEONHARD WEISS OÜ (Litsents: MTR EEG000154)

Töö teostas geodeet Ülar Lehist (Kutsetunnistus 111142, tase 6)

Välitööd 27.09.2024

Kameraaltööd 27.09.2024

Töö sisu: M 1:500 Elektripaigaldise teostusjoonis.

2.2 Geodeetilised lähtepunktide andmed

Kõrgussüsteem: EH2000

Koordinaatsüsteem: L'EST 97

Kasutatud lähtepunktid: Trimble VRS Now GNSS püsijaam.

2.3 Kasutatud varasemad tööd

2.4 Kasutatud seadmed

Elektrirajamise mõõdistamisel on kasutatud kaheagedusliku GPS-seadet Carlson BRx7 ja

Trimble elektrontahhümeetrit S6 Robotic.

Joonis koostatud graafikaprogrammiga ZWCAD 2024 Pro.

2.5 Katastriandmed

27.09.2024 seisuga

2.6 Üleantavate materjalide loetelu


LEONHARD WEISS OÜ	TEO078_09-24	Roosi, Vilmar ja Pihla kinnistute elektriliitumine, Kaimi küla, Elva vald, Tartu maakond	30.09.2024	lk 5/5
----------------------	--------------	---	------------	--------

LISAD JA JOONISED



x= 6467850

y= 638850

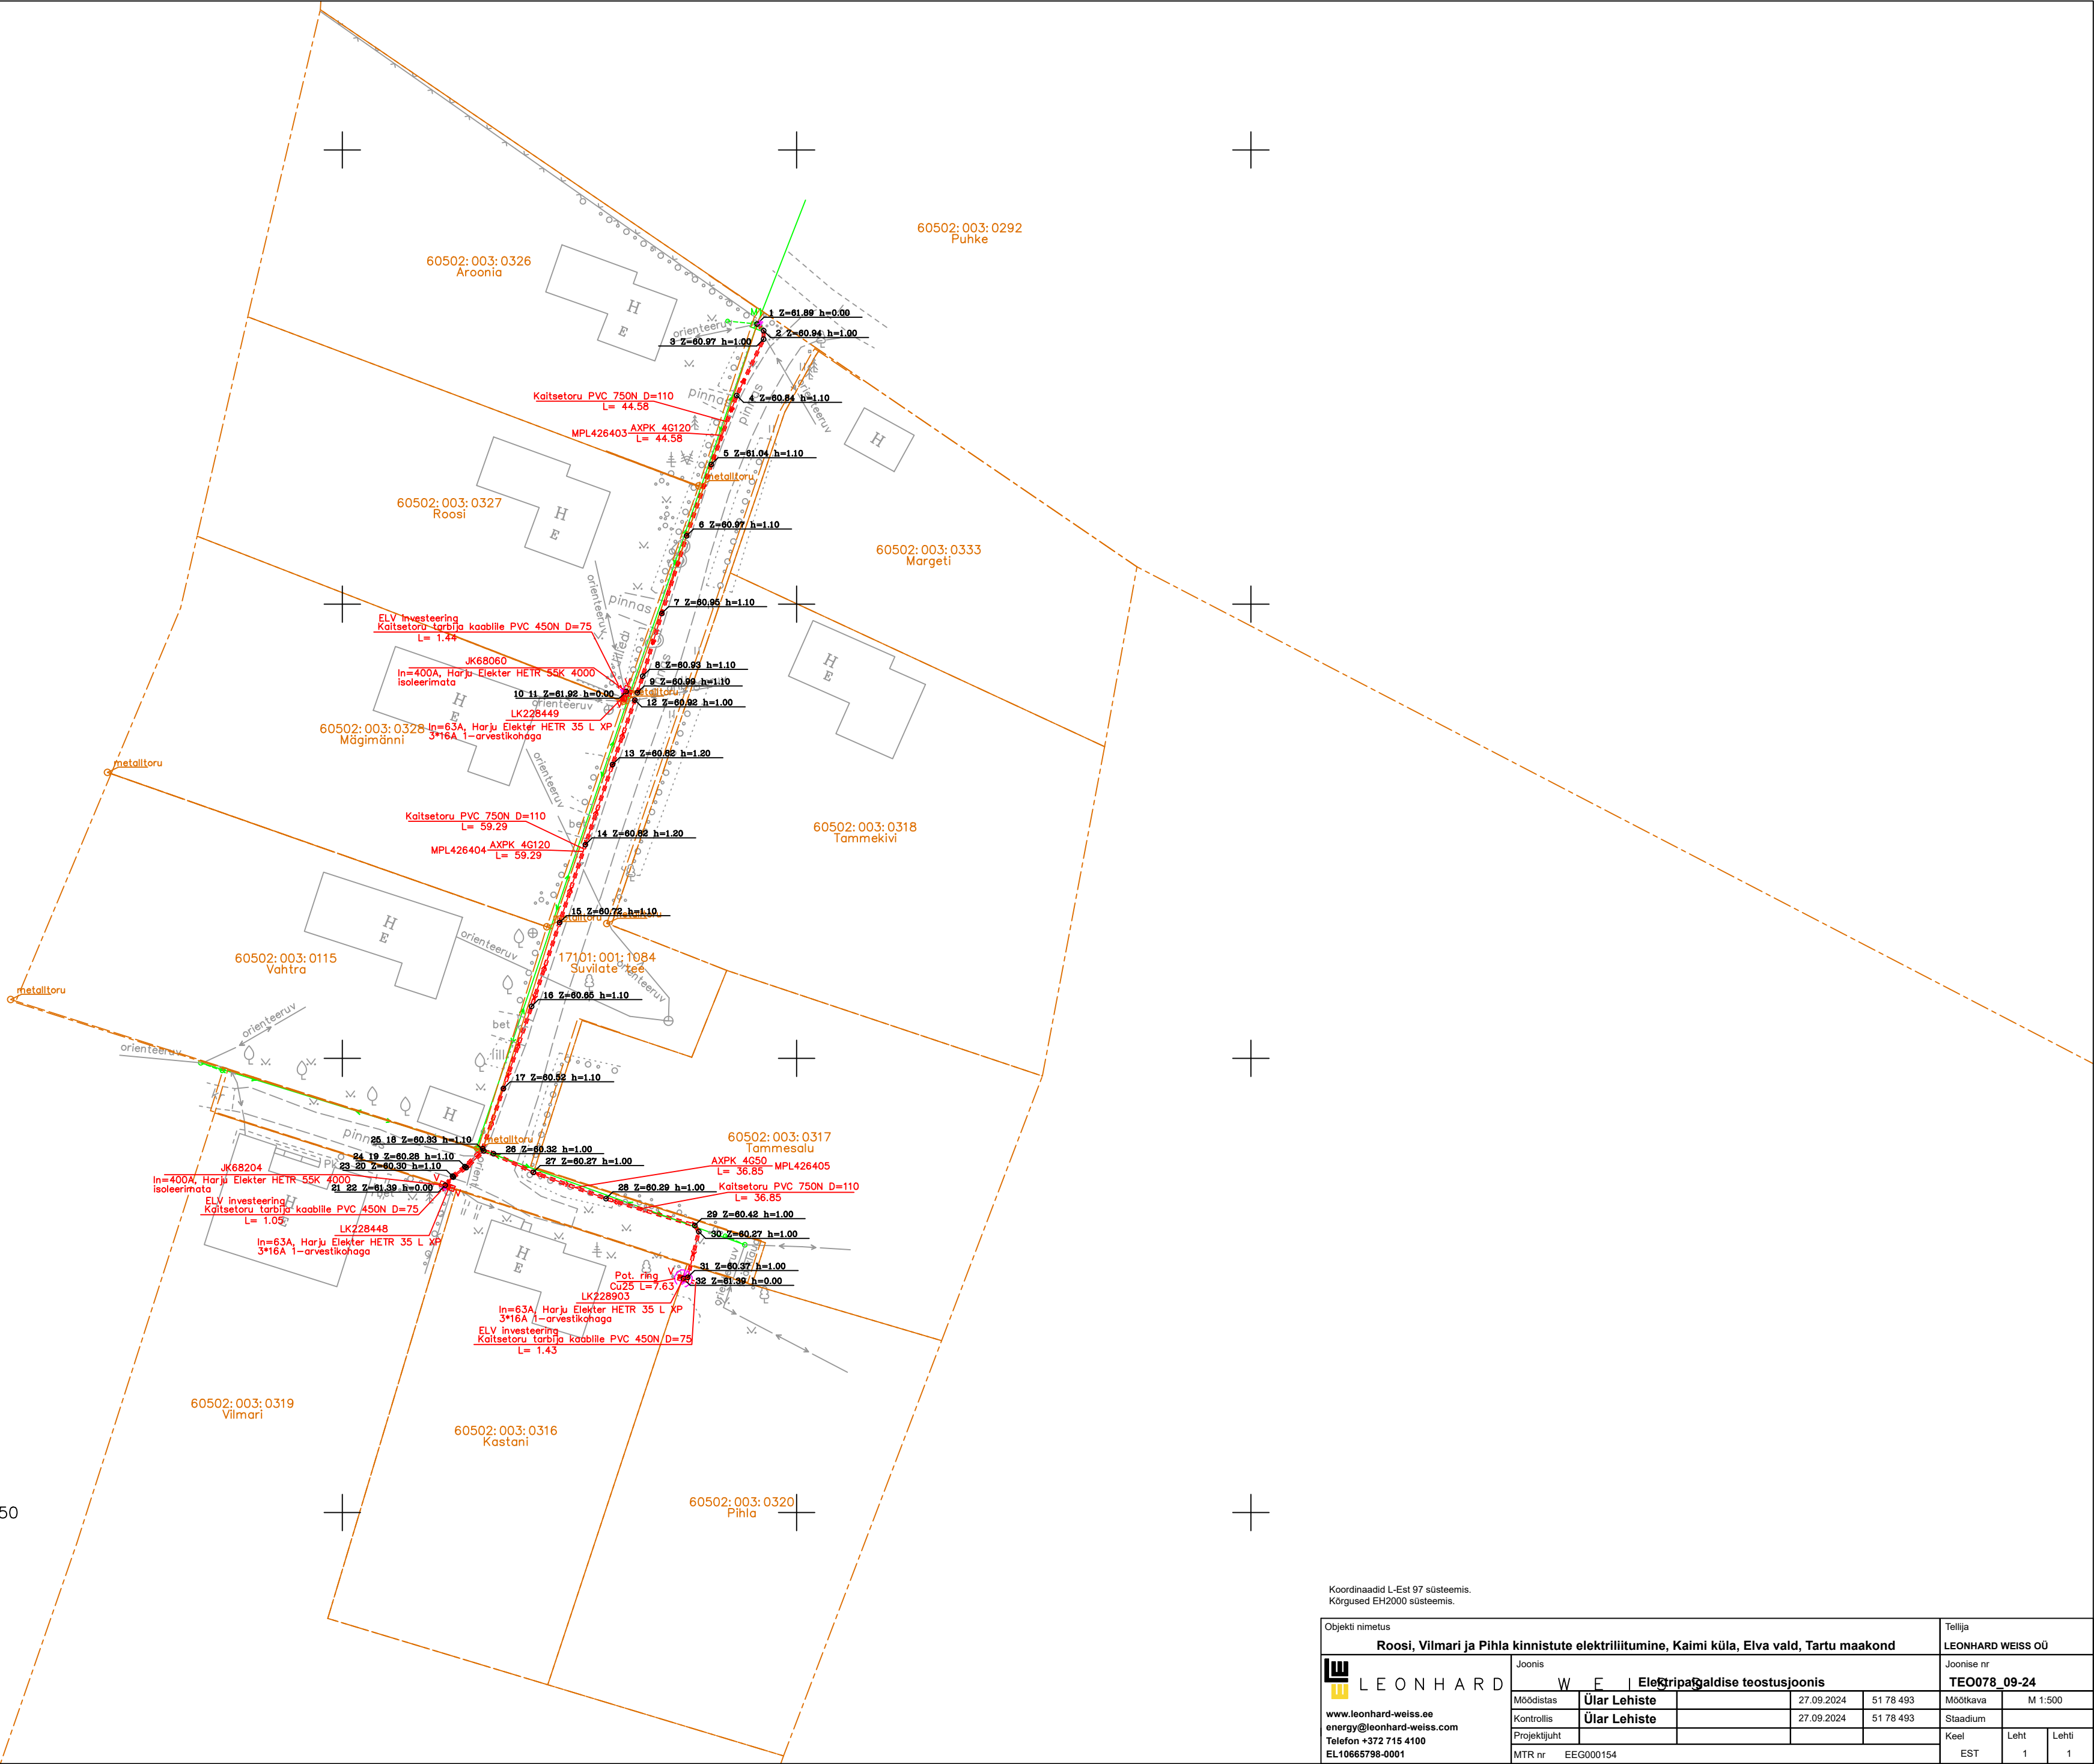

Koordinaadid L-Est 97 süsteemis.
Kõrgused EH2000 süsteemis.

Objekti nimetus						Tellija		
Roosi, Vilmari ja Pihla kinnistute elektriliitumine, Kaimi küla, Elva vald, Tartu maakond						LEONHARD WEISS OÜ		
 LEONHARD WEISS www.leonhard-weiss.ee energy@leonhard-weiss.com Telefon +372 715 4100 EL10665798-0001						Joonise nr		
						TEO078_09-24		
Möödistas		Ülar Lehiste	27.09.2024	51 78 493	Möödkava	M 1:500		
Kontrollis		Ülar Lehiste	27.09.2024	51 78 493	Staadium			
Projekti juht					Keel	Leht	Lehti	
MTR nr		EEG000154			EST	1	1	