

TELLIJA: Elektrilevi OÜ

**Elektripaigaldise
teostusjoonis**

**Ade elektrivarustus, Kaimi küla, Elva vald, Tartu
maakond**

Geodeet: Ülar Lehist

Nr TEO087_10-24

Otepää
oktoober 2024

LEONHARD WEISS OÜ	TEO087_10-24	Ade elektrivarustus, Kaimi küla, Elva vald, Tartu maakond	31.10.2024	lk 2/5
----------------------	--------------	--	------------	--------

Sisukord

1.	Asukoht.....	3
2.	Seletuskiri	4
2.1	ÜLDANDMED.....	4
2.2	Geodeetilised lähtepunktide andmed	4
2.3	Kasutatud varasemad tööd	4
2.4	Kasutatud seadmed.....	4
2.5	Katastriandmed	4
2.6	Üleantavate materjalide loetelu	4
	LISAD JA JOONISED	5

1. Asukoht



LEONHARD WEISS OÜ	TEO087_10-24	Ade elektrivarustus, Kaimi küla, Elva vald, Tartu maakond	31.10.2024	lk 4/5
----------------------	--------------	--	------------	--------

2. Seletuskiri

2.1 ÜLDANDMED

Töö nr.: TEO087_10-24

Objekt: Ade elektrivarustus, Kaimi küla, Elva vald, Tartu maakond

Tellijä: Elektrilevi OÜ

Töö täitja: LEONHARD WEISS OÜ (Litsents: MTR EEG000154)

Töö teostas geodeet Ülar Lehist (Kutsetunnistus 111142, tase 6)

Välitööd 22.10.2024

Kameraaltööd 24.10.2024

Töö sisu: M 1:500 Elektripaigaldise teostusjoonis.

2.2 Geodeetilised lähtepunktide andmed

Kõrgussüsteem: EH2000

Koordinaatsüsteem: L'EST 97

Kasutatud lähtepunktid: Trimble VRS Now GNSS püsijaam.

2.3 Kasutatud varasemad tööd

2.4 Kasutatud seadmed

Elektrirajamise mõõdistamisel on kasutatud kaheagedusliku GPS-seadet Carlson BRx7 ja

Trimble elektrontahhümeetrit S6 Robotic.

Joonis koostatud graafikaprogrammiga ZWCAD 2024 Pro.


2.5 Katastriandmed

24.10.2024 seisuga

2.6 Üleantavate materjalide loetelu

LEONHARD WEISS OÜ	TEO087_10-24	Ade elektrivarustus, Kaimi küla, Elva vald, Tartu maakond	31.10.2024	lk 5/5
----------------------	--------------	--	------------	--------

LISAD JA JOONISED

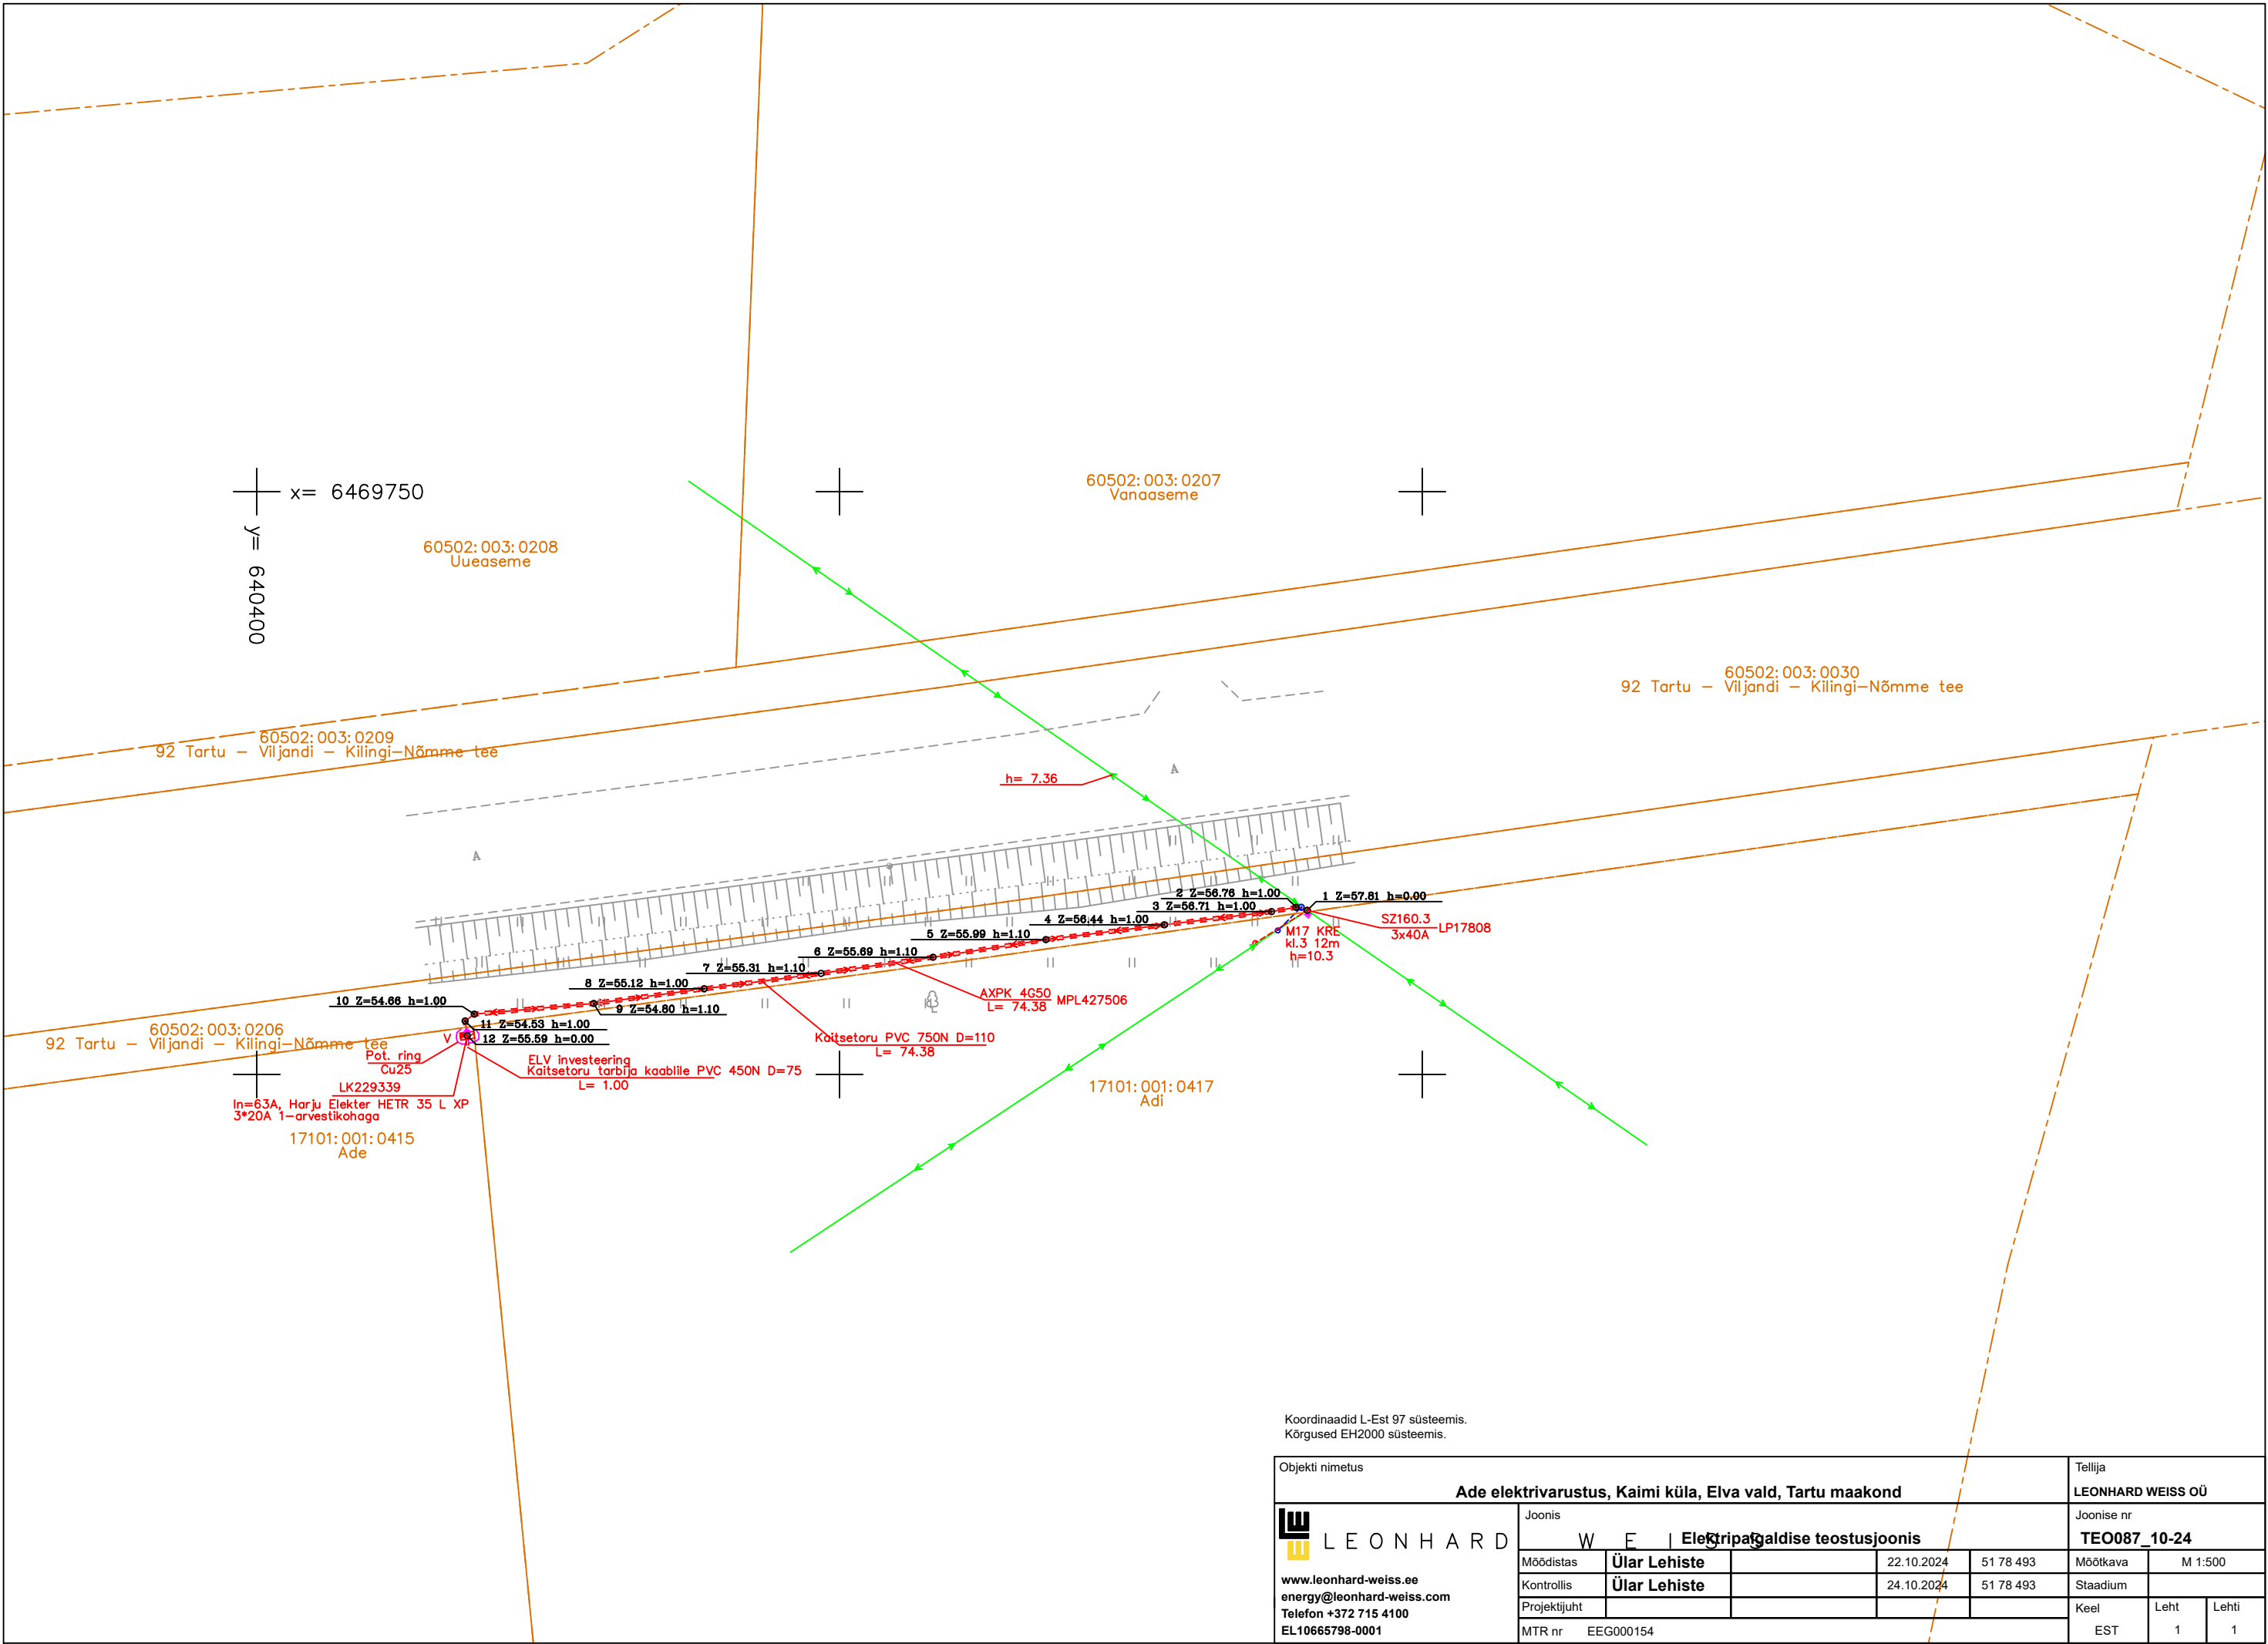

Koordinaadid L-Est 97 süsteemis.
Kõrgused EH2000 süsteemis.

Objekti nimetus						Tellija		
Ade elektrivarustus, Kaimi küla, Elva vald, Tartu maakond						LEONHARD WEISS OÜ		
Joonis						Joonise nr		
W E I S S						TEO087_10-24		
Möödistas						Möödkava		
Kontrollis						M 1:500		
Projekti juht						Stadium		
MTR nr						Keel		
EEG000154						Leht		
						Lehti		
						EST		
						1		
						1		