



Töö nr.: 250319G1
Tellija : Elektrilevi OÜ

Valga mnt 5 elektriliitumise projekti geodeetiline alusplaan

Möödistajad
Kontrollis

Maarja-Chris Tamm
Maarja-Chris Tamm

Tartu 2025.a.
Mai

Lõdtsa 12
11415 Tallinn
Tel.: +372 663 5600
Registrikood:
11445550

Lootuse 6
Õssu küla, Ülenurme vald
Tartu maakond 61713
Tel: +372 663 5684

MTR reg. nr: EEG000159

Valga mnt 5 elektriliitumise projekti geodeetiline alusplaan. Töö nr. 250319G1**SELETUSKIRI****Objekti andmed:**

Objekti asukoht: Elva linn, Elva vald, Tartu maakond
Mõõdistuse teostaja: Enersense AS, reg. nr. 11445550
Mõõdistuse aeg: Märts 2025
Tellija: Elektrilevi OÜ

Geodeetiline alus:

Koordinaatsüsteem: **L-EST 97**
Kõrgussüsteem: **EH2000**
Lähtepunkt : VRSNow püsijaamade mõõdistusvõrk

Mõõdistusemetoodika:

Kasutati seadmeid: Trimble R8s RTK GPS ja Trimble S6 tahhümeeter.
Andmete töötlus väliarvutis: Trimble Access 2019.01
Andmete töötlus lauaarvutis: ZWCAD 2025

Tellijale üle antavad materjalid:

Maa-ala plaan tehnovõrkudega M 1:500 ja mõõdistamise aruanne paberkandjal – 1 eksemplari

Mõõdistustööd on tehtud kooskõlas järgmise tehnilise nõudega:


Majandus- ja taristuministri 14.04.2016.a määrus nr. 34 „Topo-geodeetilisele uuringule ja teostusmõõdistamisele esitatavad nõuded”

Kooskõlastajad:

Ettevõtte	Kooskõlastaja	Kuupäev	Kooskõlastuse nr
Elektrilevi OÜ	L.Roosipuu	27.03.2025	VAH-147645
Emajõe Veevõrk AS	M.Tiivoja	03.04.2025	25-01995
Elva Soojus	A.Jänesso	01.04.2025	digiallkiri
Telia Eesti AS	K.Ütt-Ütii	01.04.2025	EG71368

Originaalide asukoht: ENERSENSE AS


Koostas: Maarja-Chris Tamm

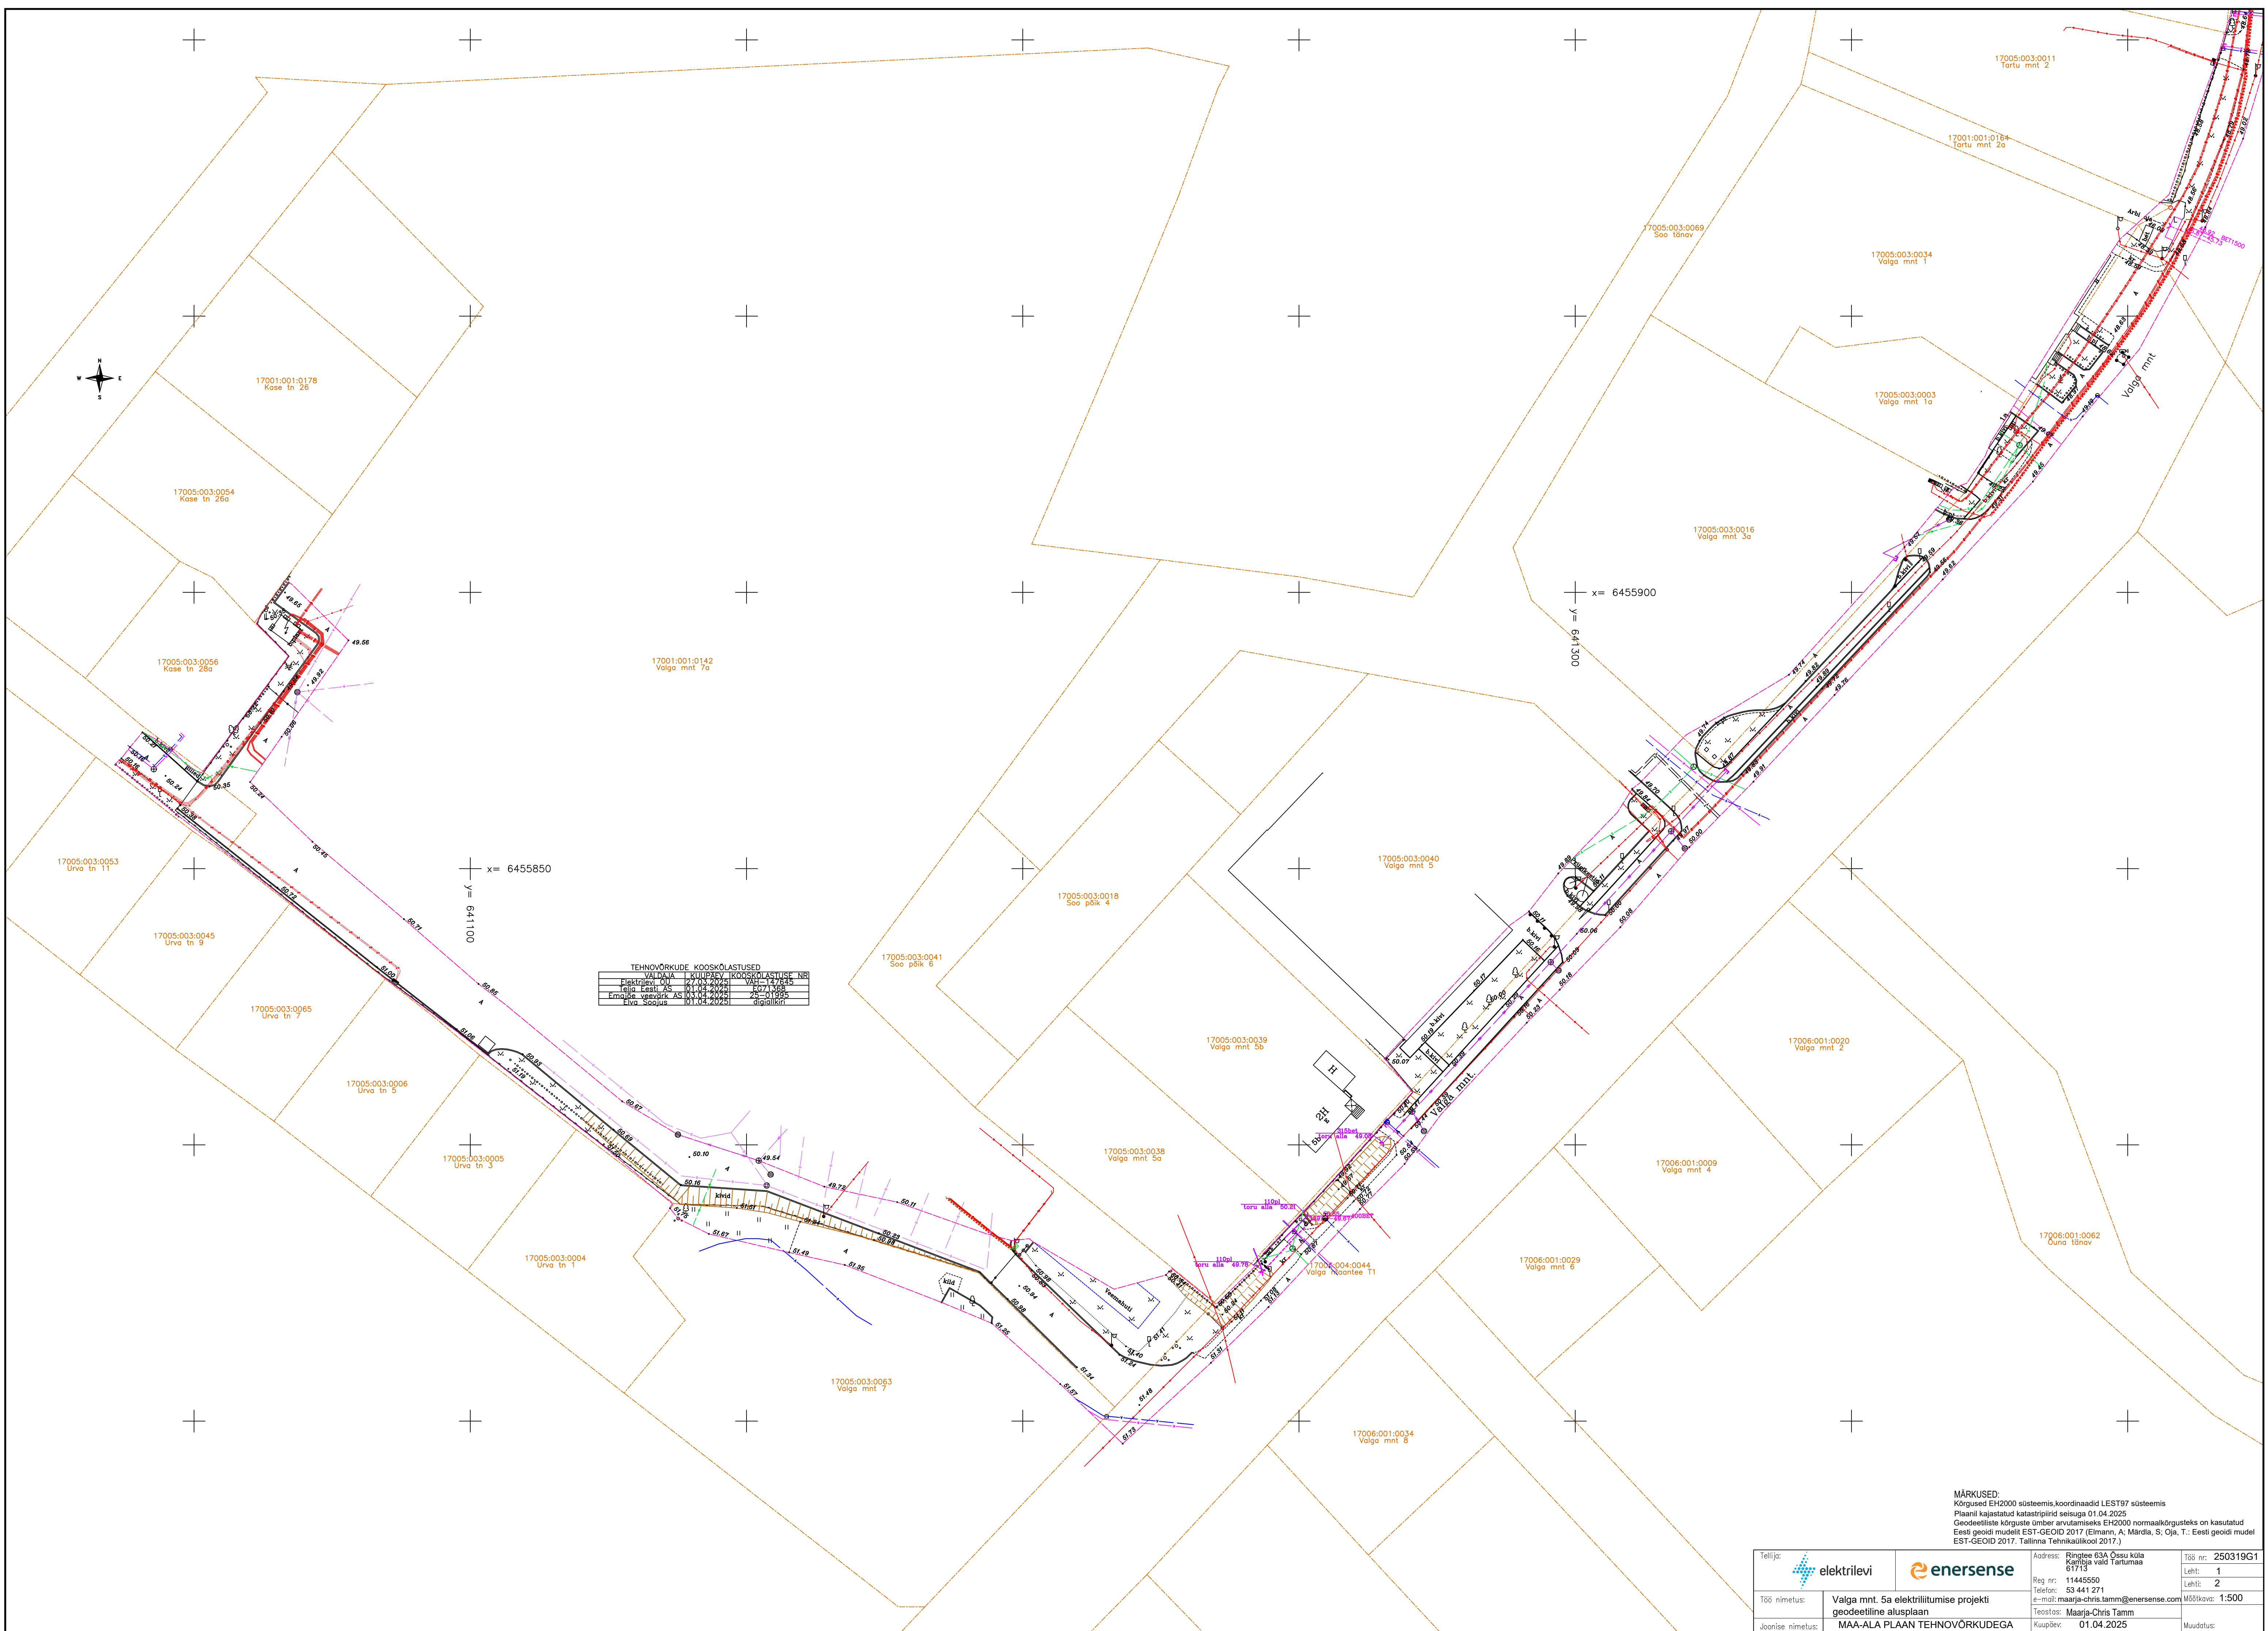

TEHNOVÕRKUDE KOOSKOLASTUSED			
VALDAJA	KULUPÄRY	KOOSKOLASTUSE NR	

MÄRKUSED:
Kõrgused EH2000 süsteemis koordinaadid LEST97 süsteemis
Plaanil kajastatud katastripiirid seisuga 01.04.2025
Geodeetiliste kõrguste ümber arvutamiseks EH2000 normaalkõrgusteks on kasutatud Eesti geoidi mudelit EST-GEOID 2017 (Elmann, A; Märdla, S; Oja, T.: Eesti geoidi mudel EST-GEOID 2017, Tallinna Tehnikaülikool 2017.)

Tellijä:	elektrilevi	enersense	Address: Ringlee 63A Osa kula Kamja vald Tartumaa 61713 Reg nr: 11445550 Telefon: 53 441 271 e-mail: maarja-chris.tamm@enersense.com Teostas: Maarja-Chris Tamm Koostaja: 01.04.2025	Töö nr: 250319G1 Leht: 1 Lehti: 2 Mõõtkava: 1:500 Muudatus:
Töö nimetus:	Valga mnt. 5a elektriliitumise projekti geodeetiline alusplaan			
Joonise nimetus:	MAA-ALA PLAAAN TEHNOVÕRKUDEGA			

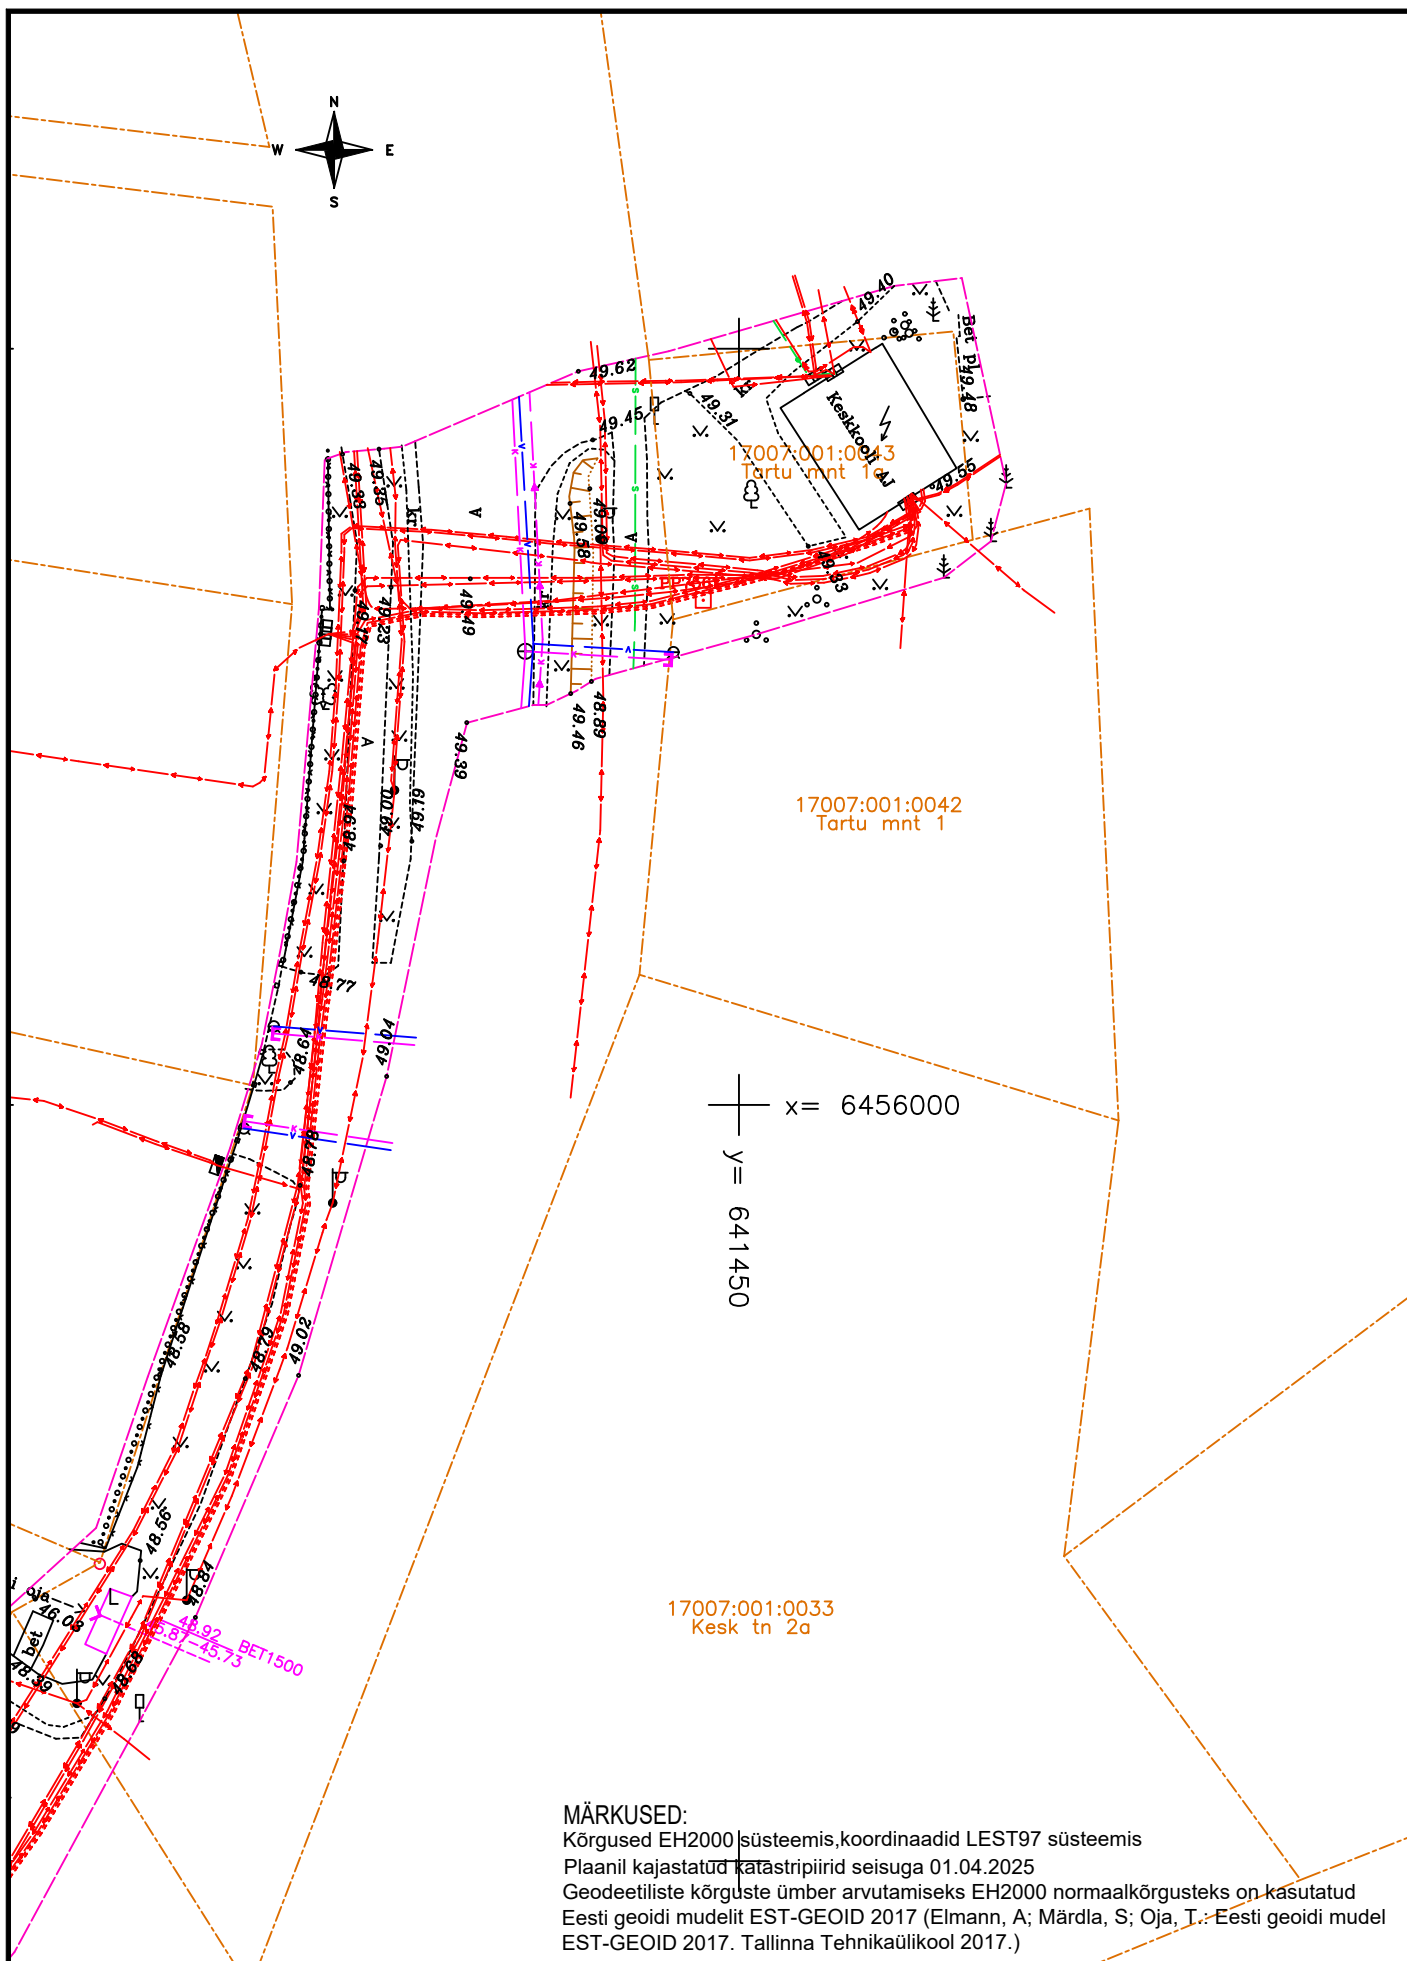

MÄRKUSED:

Kõrgused EH2000 süsteemis, koordinaadid LEST97 süsteemis

Plaanil kajastatud katasstripiirid seisuga 01.04.2025

Geodeetiliste kõrguste ümber arvutamiseks EH2000 normaalkõrgusteks on kasutatud Eesti geoidi mudelit EST-GEOID 2017 (Elmann, A; Märdla, S; Oja, T.: Eesti geoidi mudel EST-GEOID 2017. Tallinna Tehnikaülikool 2017.)

Tellija:			elektrilevi		enersense	Address: Ringtee 63A Össu küla Kambja vald Tartumaa 61713	Töö nr: 250319G1
Töö nimetus:		Valga mnt. 5a elektriliitumise projekti geodeetiline alusplaan				Reg nr: 11445550 Telefon: 53 441 271 e-mail: maarja-chris.tamm@enersense.com	Leht: 2
Joonise nimetus:		MAA-ALA PLAAN TEHNOVÕRKUDEGA				Teostas: Maarja-Chris Tamm Kuupäev: 01.04.2025	Lehti: 2
							Mõõtkava: 1:500
							Muudatus: