

Tartu maakond
Elva vald
Järvaküla

Alakarja

Katastriüksuse tunnus: 17101:001:1587

Topo-geodeetiline uuring

Töö nr 189-2025


Võru 2025

Olevi tn 23-39, Võru (53427281, ingokonts@gmail.com) OÜ Geoterra
MTR EEG000464

Sisukord

1. Tiitelleht	1
2. Sisukord	2
3. Asukohaskeem	3
4. Seletuskiri	4
5. Geodeetiline plaan	5
6. Geodeetilise uurimistöö tegemise kord	6
7. Lõpuleht	7

Asukohaskeem

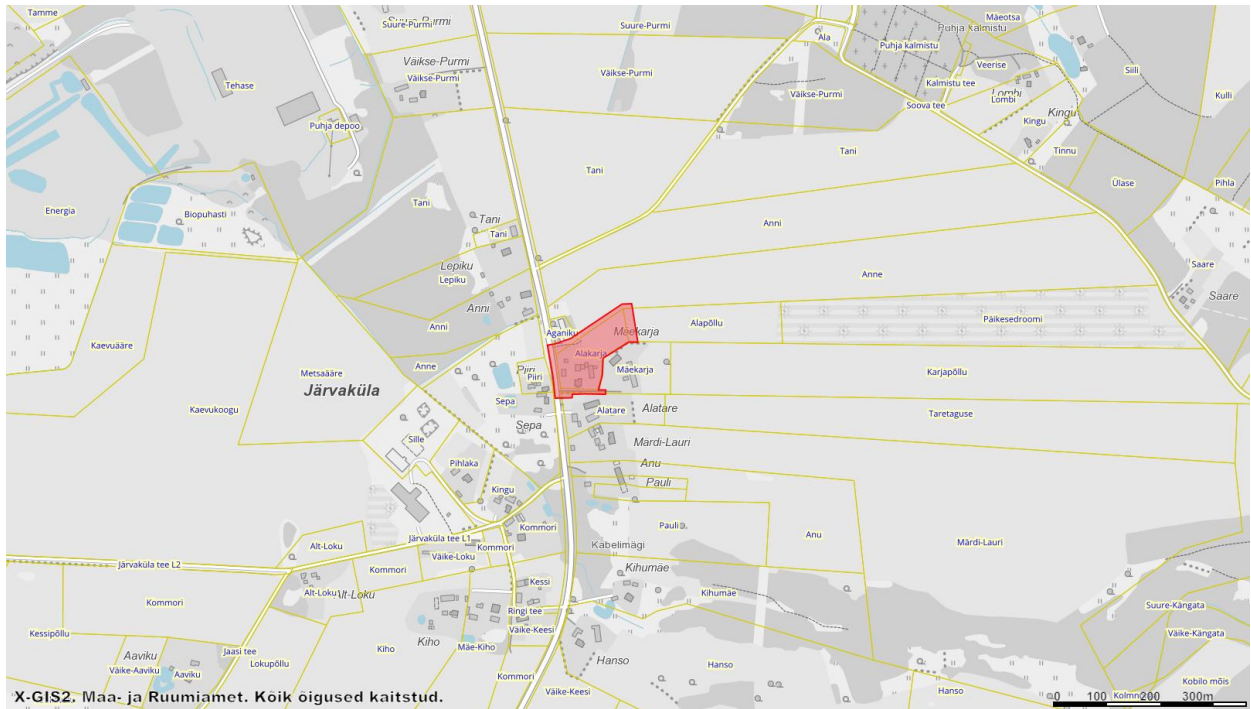

Mõõdistatud ala -----

Seletuskiri

1. Üldandmed:

Objekti asukoht: Tartu maakond, Elva vald, Järvaküla
Objekti nimetus: Alakarja
Töö täitmise aeg: aprill 2025
Töö täitja: Ingo Konts (kutsetunnistus Geodeet 5)
(OÜ Geoterra MTR EEG000464)

2. Tellija: Erasik

3. Lähteandmed:

Geodeetilised lähtepunktid on rajatud Trimble R12 GNSS mõõtjaga.
Koordinaadid on L-EST97 süsteemis, kõrgused EH2000 süsteemis.

4. Kasutatud instrumendid:

Trimble SX10 1" robottahhümeeter, Trimble R12 GNSS mõõtja

5. Kasutatud tööd: 1349G

6. Mõõdistamine:


Plaan on mõõtkavas 1:500. Mõõdistati integreeritud meetodiga kasutades sidumiseks GNSS mõõtjat ja mõõtmiseks tahhümeetrit.
Plaan koostati arvutis graafikaprogrammiga ZwCad 2024.
Plaan väljastatakse graafiliselt ja digitaalselt.

7. Tehnovõrgud:

Plaanile on kantud olemasolevad tehnovõrgud. Mõõdistusallas tarbija trassid ja õhuliinid. Projekteerimise käigus kooskõlastatakse tehnovõrgud täiendavalt võrkude valdajatega. OÜ Geoterra ei vastuta allmaatrasside omanike (haldajate) poolt väljastatud tehnovõrkude andmete (jooniste) asukoha õigsuse eest. Enne kaevetöid tuleb kindlasti trassid valdajate poolt ette näidata.

8. Piirid:

Plaanile on kantud katastriüksuste piirid ja andmed seisuga 28.04.2025, mis on saadud Maa-ameti ruumiandmeteteenuste büroost. (kihil „piir“ esitatud piirjoonte asukohad on informatiivsed).

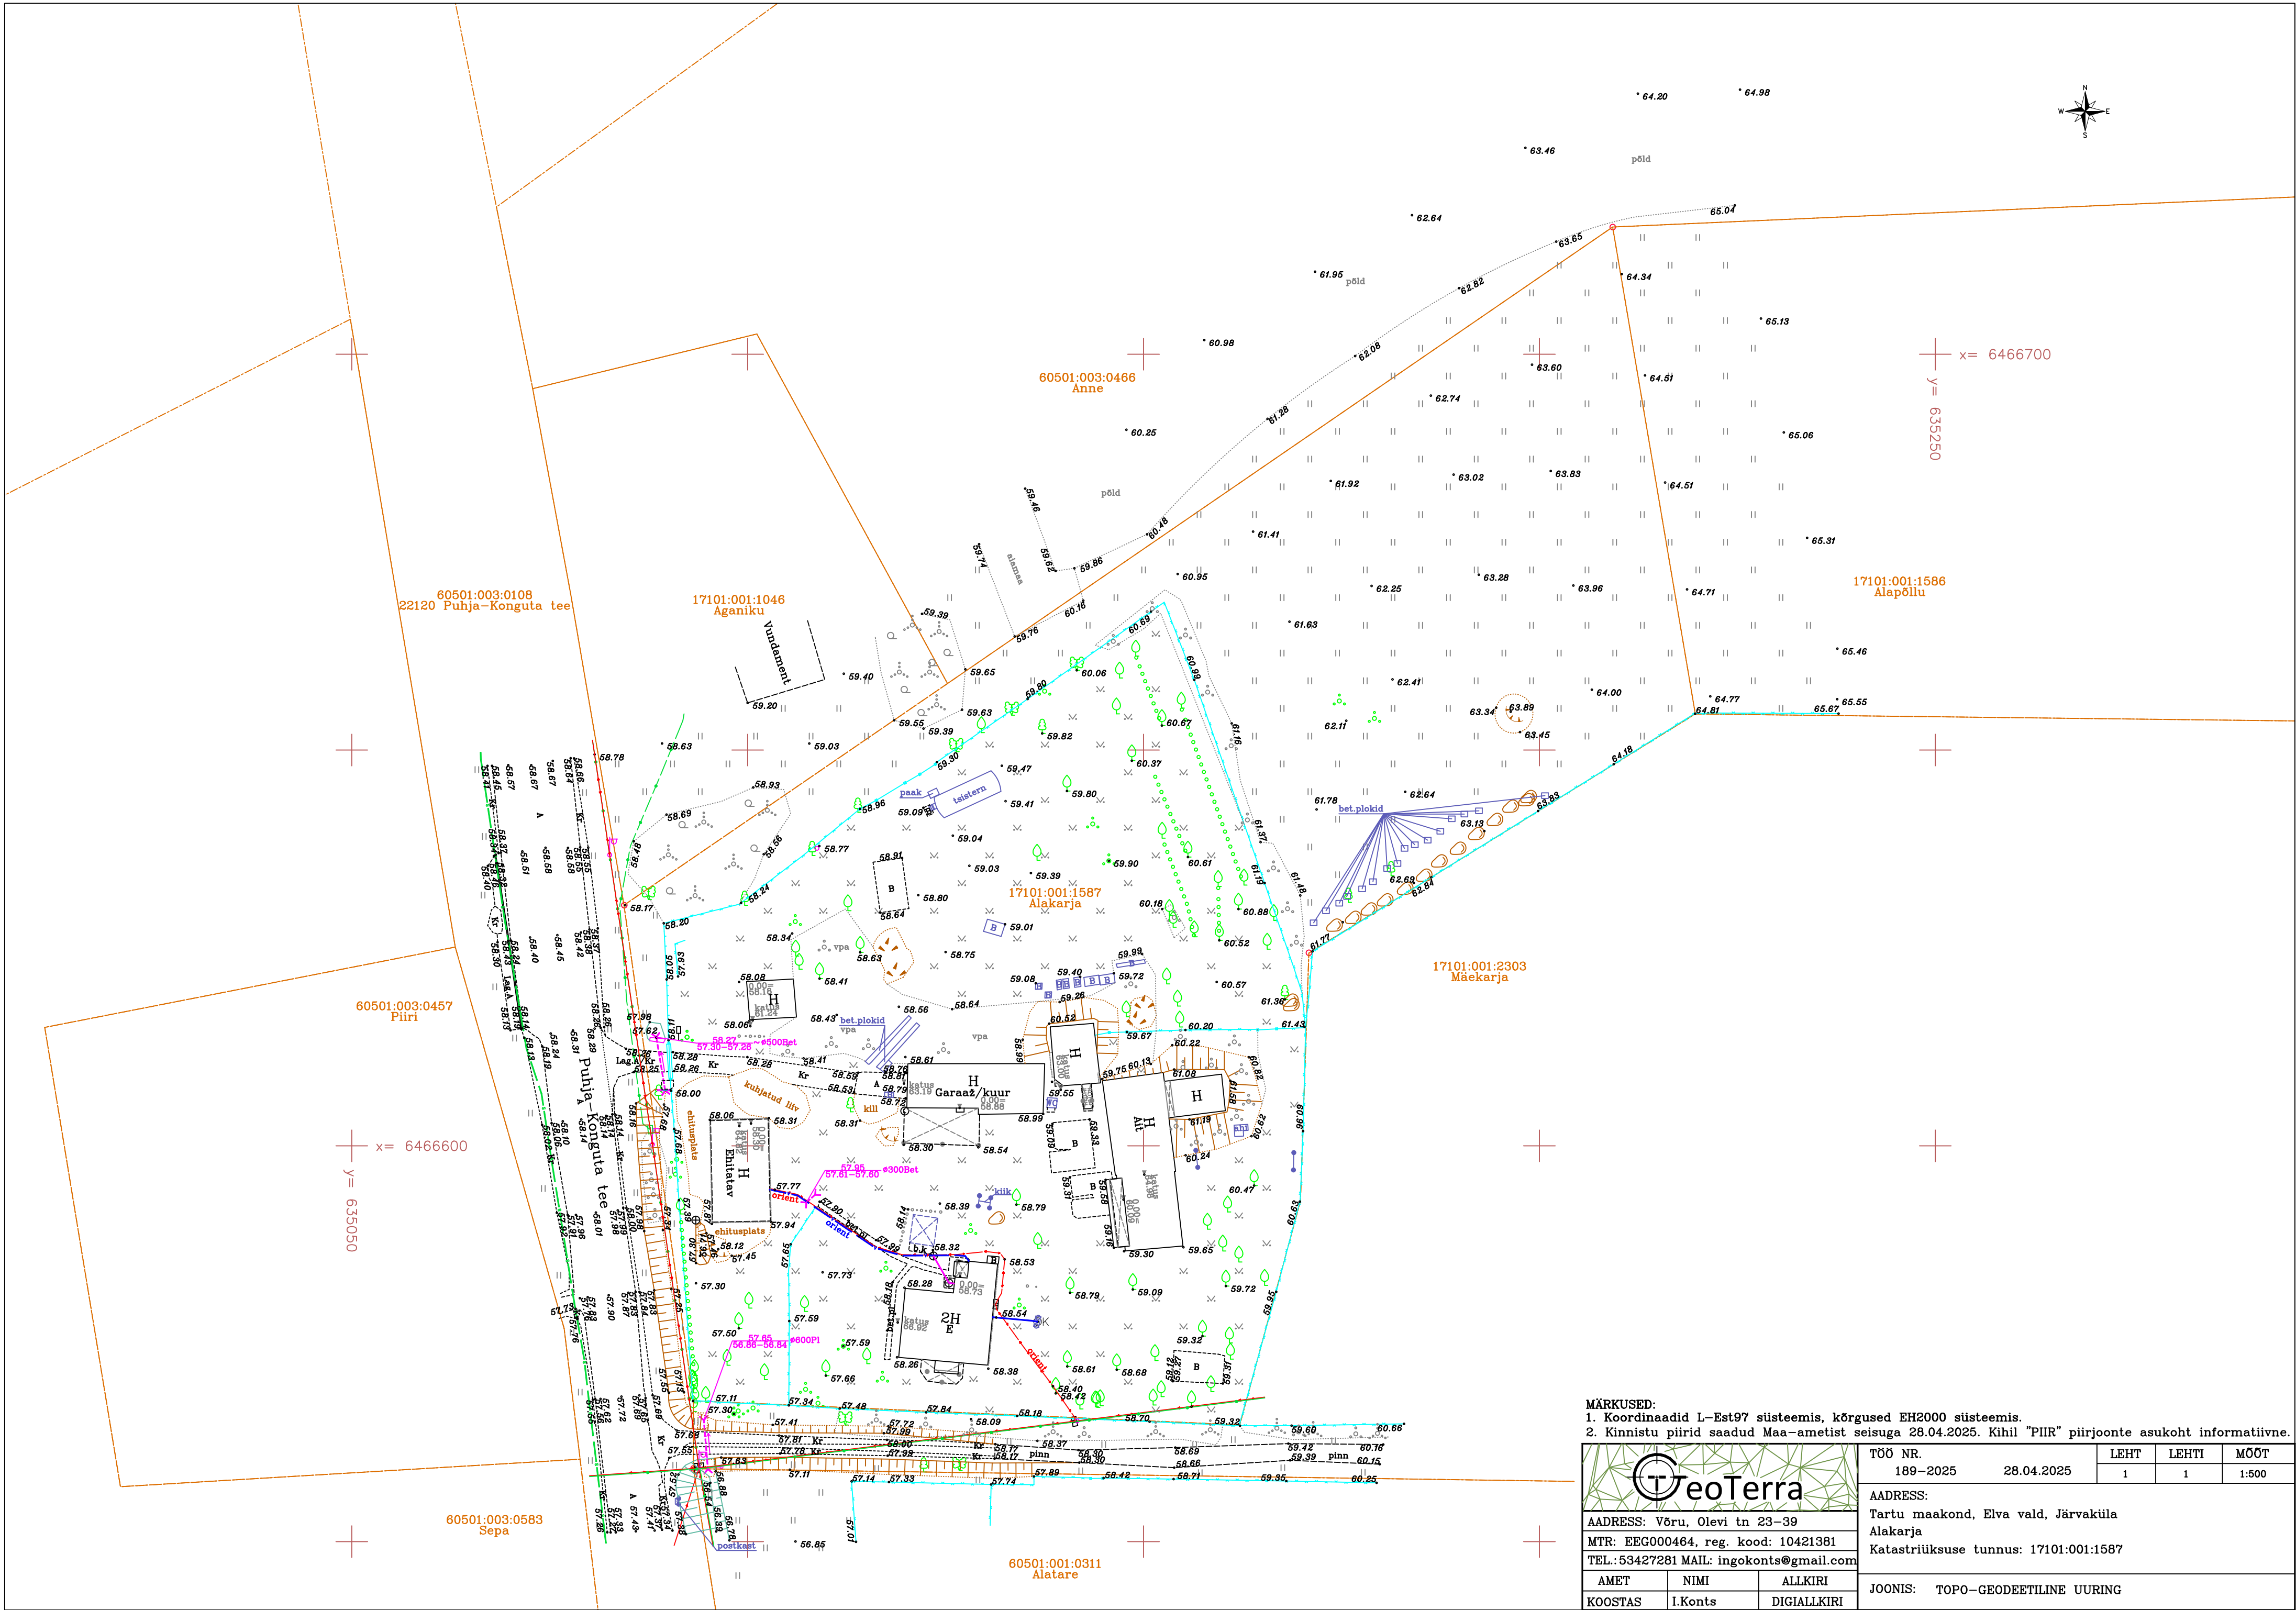

MÄRKUSED:

1. Koordinaadid L-Est97 süsteemis, kõrgused EH2000 süsteemis.

2. Kinnistu piirid saadud Maa-ametist seisuga 28.04.2025. Kihil "PIIR" piirjoonte asukoht informatiivne.



GeoTerra

ADDRESS: Võru, Olevi tn 23-39

MTR: EEG000464, reg. kood: 10421381

TEL.: 53427281 MAIL: ingokonts@gmail.com

AMET	NIMI	ALLKIRI
KOOSTAS	I.Konts	DIGIAALKIRI

TÖÖ NR.	189-2025	28.04.2025	LEHT	1	LEHTI	1	MÖÖT	1:500
ADDRESS: Tartu maakond, Elva vald, Järvaküla Alakärja Katastriüksuse tunnus: 17101:001:1587								
JOONIS: TOPO-GEODEETILINE UURING								

Geodeetiliste uurimistööde tegemise kord

Objekti asukoht: Tartu maakond, Elva vald, Järvaküla

Objekti nimetus: Alakarja

Topo-geodeetiline uuring

Töö täitja: Ingo Konts

Geodeetilise uurimistöö tegemise kord on koostatud pärast tööde lõpetamist.

Vastuvõtmiseks esitatud materjalid:

1. Tehniline aruanne
2. Koondplaan 1:500

Uurimistöö on tehtud Eesti Vabariigi majandus- ja taristuministri 14.04.2016 vastu võetud määruse nr 34 „Topo-geodeetilisele uuringule ja teostusmõõdistamisele esitatavad nõuded“ järgi.

11.05.2025

digiallkiri / I. Konts

Lõpuleht

Toimikus on 7 järjestikku nummerdatud lehte.

11.05.2025

digiallkiri / I. Konts