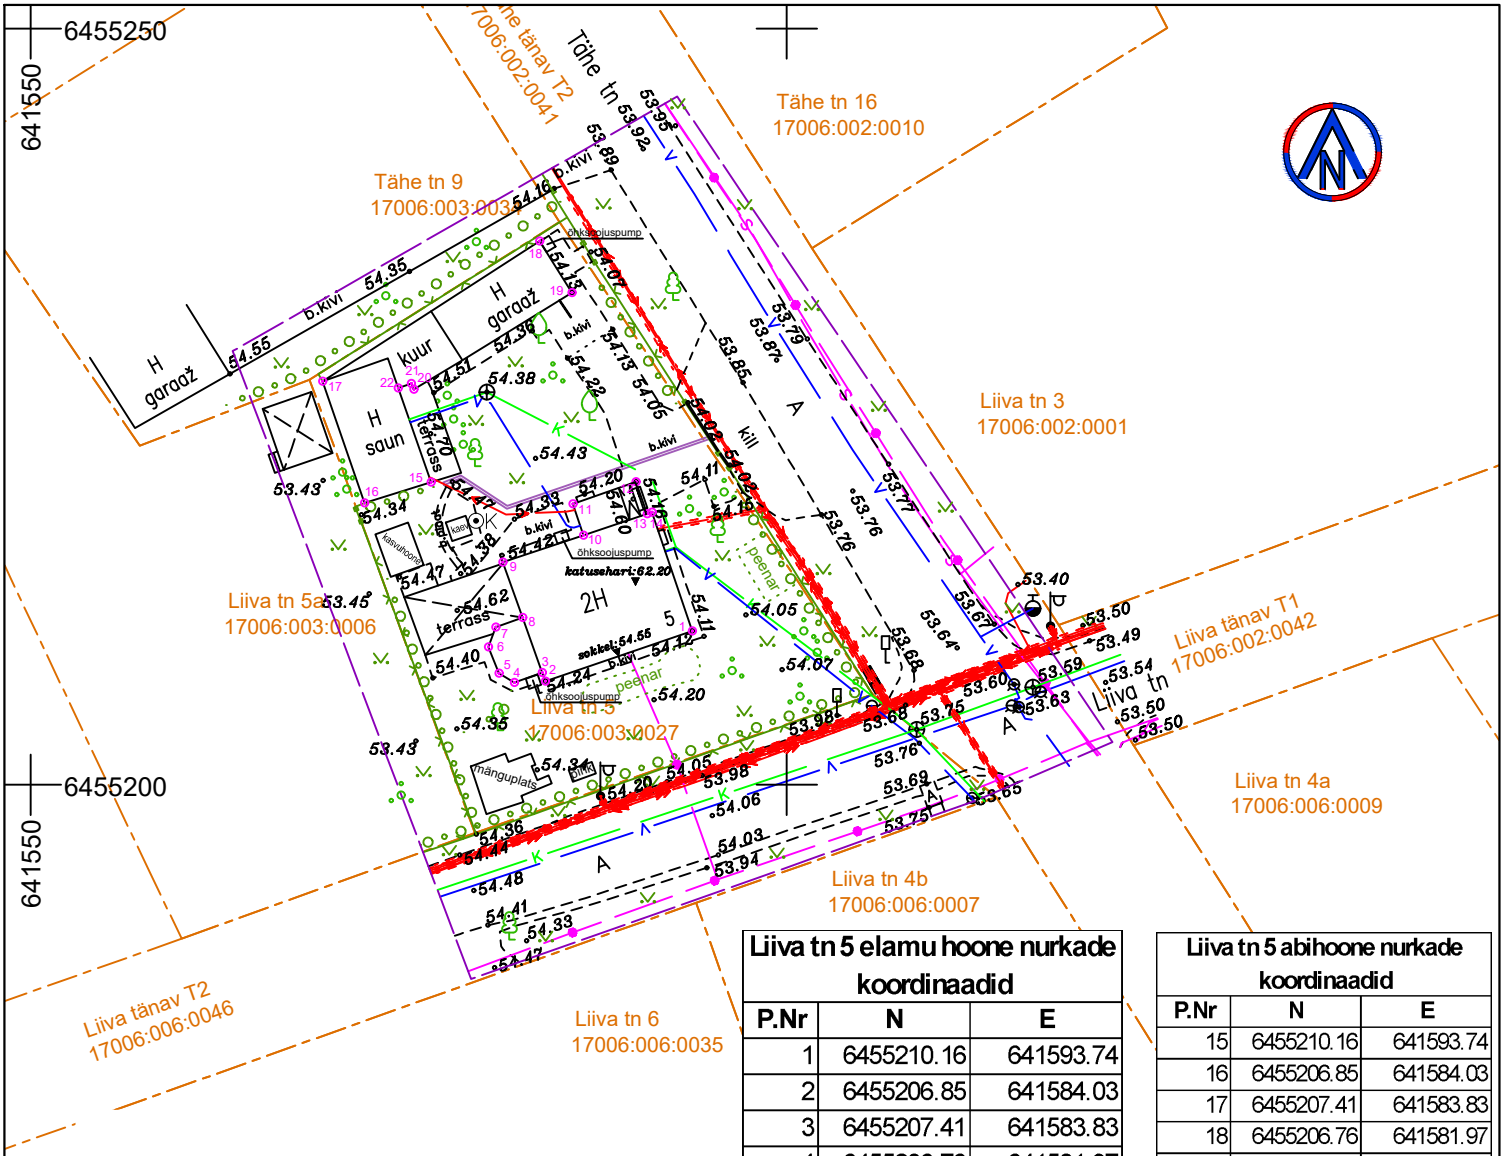

Liiva tn 5 elamu hoone nurkade koordinaadid		
P.Nr	N	E
1	6455210.16	641593.74
2	6455206.85	641584.03
3	6455207.41	641583.83
4	6455206.76	641581.97
5	6455207.37	641580.95
6	6455209.11	641580.27
7	6455210.42	641580.76
8	6455211.05	641582.52
9	6455214.71	641581.21
10	6455216.50	641586.55
11	6455218.57	641585.85
12	6455220.03	641590.03
13	6455217.92	641590.77
14	6455218.02	641591.08

Liiva tn 5 abihoone nurkade koordinaadid		
P.Nr	N	E
15	6455210.16	641593.74
16	6455206.85	641584.03
17	6455207.41	641583.83
18	6455206.76	641581.97
19	6455207.37	641580.95
20	6455209.11	641580.27
21	6455210.42	641580.76
22	6455211.05	641582.52

Krundipiirid: Maa-ametist seisuga juuni 2025
Koordinaadid: Lambert-EST 97 süsteemis
Kõrgused: EH2000 kõrgusvõrk

WeW GEODEESIA	WeW oü Tähe 127a Tartu 51013 telef: 7303636 info@wew.ee		Elva linn, Liiva tn 5, 17006:003:0027	Töö nr: GEO-195-25 Kuupäev: 20.06.2025
	Nimi	allkiri	Ehitusjärgne topo-geodeetiline alusplaan	Joonis: 1 Mõõtkava: 1:500
Juhataja	Jaan Vään			
Vastutav	Janno Vään			
Välitöö	Taavi Eenlo		Tartu maakond, Elva vald, Elva linn, Liiva tänav.	Majandustegevuse teate number: EG10213694-0001 Ehitusgeodeetilised tööd Ehitusgeodeetilised uuringud Insenertehnilised geodeesiatööd
Kameraal	Taavi Eenlo			
			Tellija: Rain Vahtla	