

OÜ Alt ja Ülevalt

Aardla 120-79, Tartu 50415

Reg. nr. 11233150

Km. reg. nr. EE 101047506

Pank 170000919579

GSM 504 9384

info@altjaylevalt.ee

www.altjaylevalt.ee

MTR nr. EEG000067

töö nr. T29/2025

RÄMSI KÜLA, ELVA VALD,

TARTU MAAKOND

**Tiidriku tee 20 kinnistule ehitatud kuivati,
teraviljakäitlusseadmete ja teraviljamahutite maa-
aluse taristu teostusmöödistus**

Tellijaja: ***Tiku Talu FIE***

Töö täitja: ***OÜ Alt ja Ülevalt***

Juhataja: ***/Peeter Haiba/***

SISUKORD

1. Seletuskiri
2. Asukoha skeem
3. Joonis
 - Maa-aluse taristu teostusjoonis M 1: 500 (leht 1)

SELETUSKIRI

Objekti asukoht:	Rämsi küla, Elva vald, Tartu maakond
Objekti nimetus:	Tiidriku tee 20 kinnistule ehitatud kuivati , teraviljakäitlusseadmete ja teraviljamahutite maa-aluse taristu teostusmöödistus
Tellijä:	Tiku Talu FIE
Töö täitja:	<i>OÜ Alt ja Ülevall</i>


Geodeetilised möödistustööd tehti 2025. aasta kahekümne esimesel märtsil geodeet Peeter Haiba poolt.

Möödistuse alusvõrk on rajatud reaalaraja GNSS seadmega South Galaxy G1, punktid nr. 1 X= 6471978.331, Y= 639420.105, Z= 47.252 ja nr. 2 X= 6472012.251, Y= 639391.881, Z= 47.058.



Koordinaadid on riiklikus L-Est97, kõrgused EH-2000 süsteemis.

Objektil möödistati ehitatavate kuivati, teraviljakäitlusseadmete ja teraviljamahutite 0.4 kV maakaablid.

ASUKOHA SKEEM

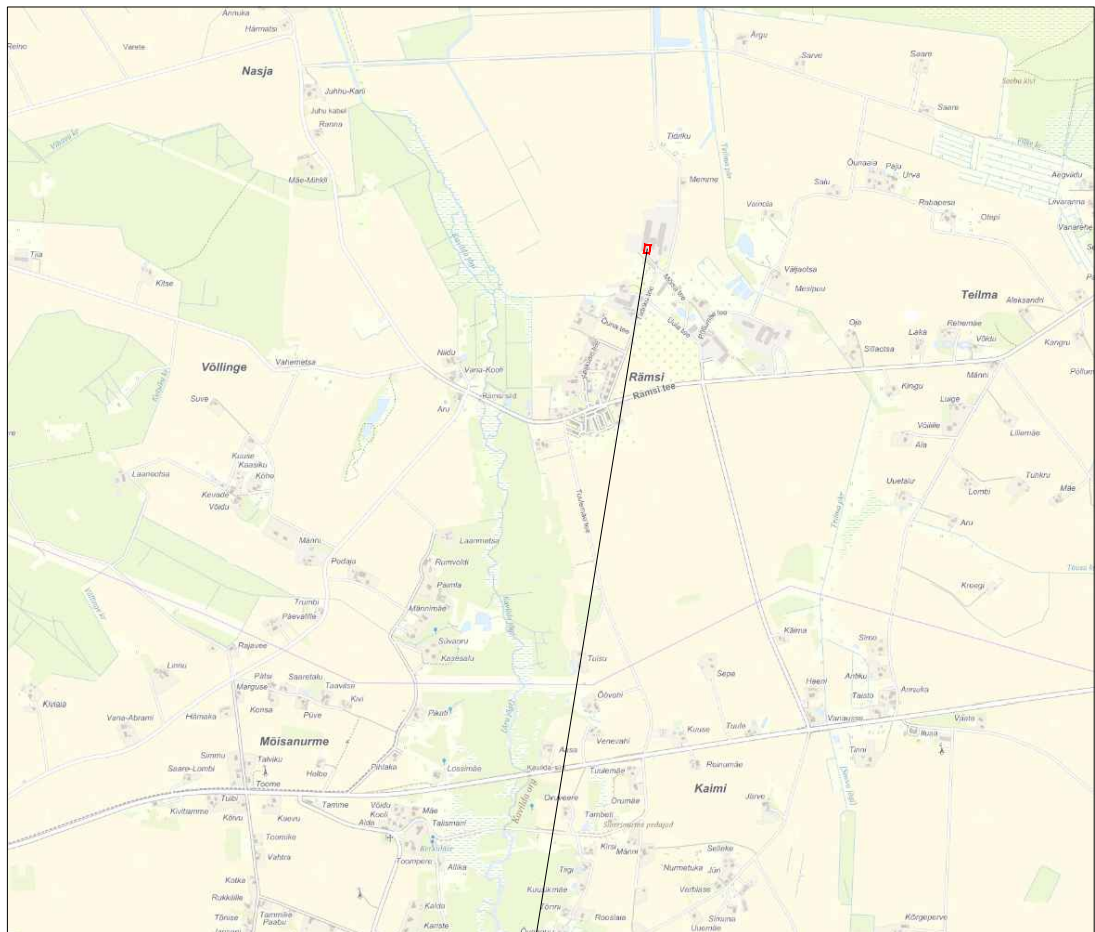

Objekti asukoht

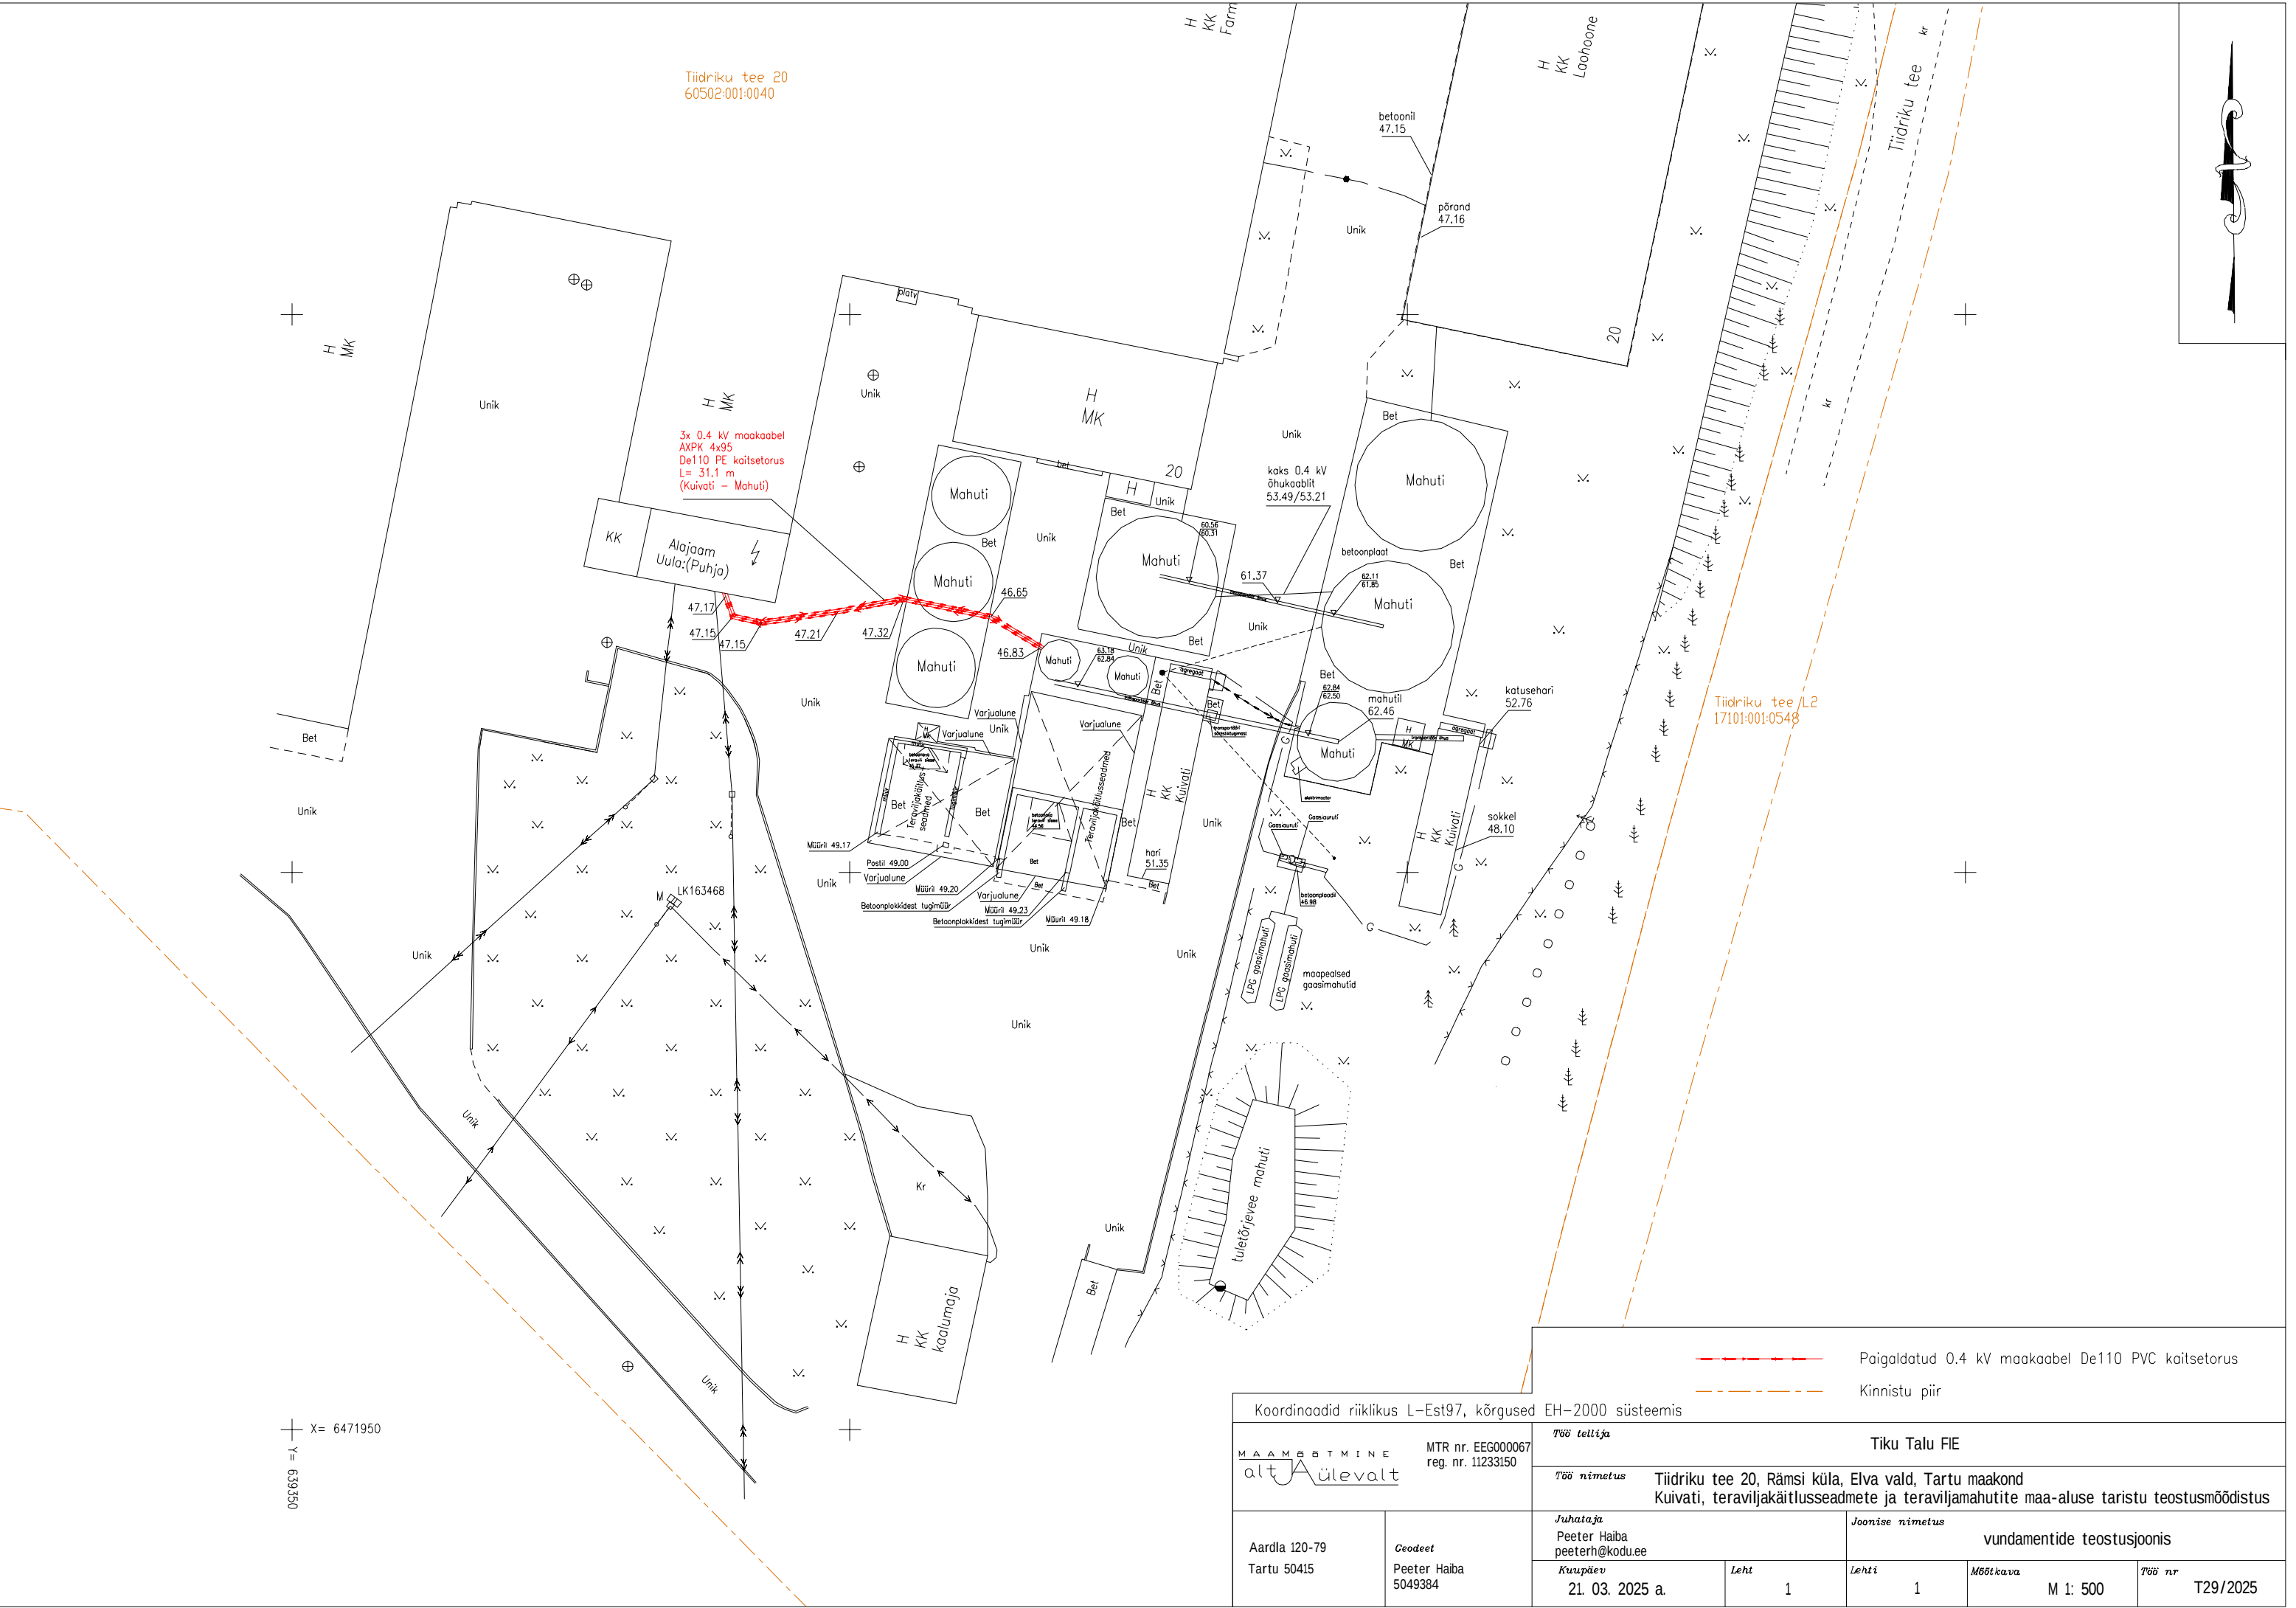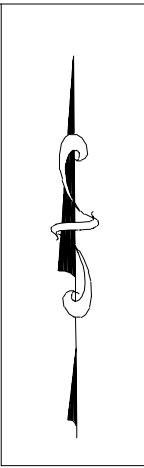

X= 6471950
Y= 639350

Tiidriku tee 20
60502-001:0040

3x 0.4 kV maakaabel
AXPK 4x95
De110 PE kaitsetorus
L= 31.1 m
(Kuivati - Mahuti)

Tiidriku tee /L2
17101-001:0548

- Paigaldatud 0.4 kV maakaabel De110 PVC kaitsetorus
- Kinnistu piir

Koordinaadid riiklikus L-Est97, kõrgused EH-2000 süsteemis						
MAAMAJA alt ülevaalt		MTR nr. EEG000067 reg. nr. 11233150		Töö tellija		
				Tiku Talu FIE		
		Töö nimetus		Tiidriku tee 20, Rämsi küla, Elva vald, Tartu maakond Kuivati, teraviljakäitlusseadmete ja teraviljamahutite maa-aluse taristu teostusmöödistus		
Aardla 120-79 Tartu 50415	Geodeet Peeter Haiba 5049384	Juhataja Peeter Haiba peeterh@kodu.ee		Joonise nimetus		
				vundamentide teostusjoonis		
		Kuupäev 21. 03. 2025 a.	Leht 1	Lehti 1	Mõõtkava M 1: 500	Töö nr T29/2025

Aardla 120-79
Tartu 50415

Geodeet
Peeter Haiba
5049384