



OÜ Alt ja Ülevalt

Aardla 120-79, Tartu 50415

Reg. nr. 11233150

Km. reg. nr. EE 101047506

Pank 170000919579

GSM 504 9384

info@altjaylevalt.ee

www.altjaylevalt.ee

MTR nr. EEG000067

töö nr. G30/2025

RÄMSI KÜLA, ELVA VALD,

TARTU MAAKOND

**Tiidriku tee 20 kinnistu ehitusjärgne topo-
geodeetiline mõõdistus**

Tellijä: *Tiku Talu FIE*

Töö täitja: *OÜ Alt ja Ülevalt*

Juhataja: /Peeter Haiba/

TARTU 2025

SISUKORD

1. Seletuskiri
2. Asukoha skeem
3. Joonis
 - Maa-ala plaan M 1: 500 (leht 1)

SELETUSKIRI

Objekti asukoht: Rämsi küla, Elva vald, Tartu maakond

Objekti nimetus: Tiidriku tee 20 kinnistu ehitusjärgne topo-geodeetiline mõõdistus

Telliija: Tiku Talu FIE

Töö täitja: *OÜ Alt ja Ülevallt*


Geodeetilised mõõdistustööd tehti 2025. aasta kahekümne esimesel märtsil geodeet Peeter Haiba poolt.

Mõõdistuse alusvõrk on rajatud reaallaja GNSS seadmega South Galaxy G1, punktid nr. 1 X= 6471978.331, Y= 639420.105, Z= 47.252 ja nr. 2 X= 6472012.251, Y= 639391.881, Z= 47.058.



Koordinaadid on riiklikus L-Est97, kõrgused EH-2000 süsteemis.

Objektil mõõdistati Tiidriku tee 20 kinnistule ehitatud uue kuivati, teraviljakäitlusseadmete ja kehe teraviljamahuti ehitusjärgne situatsioon.

ASUKOHA SKEEM

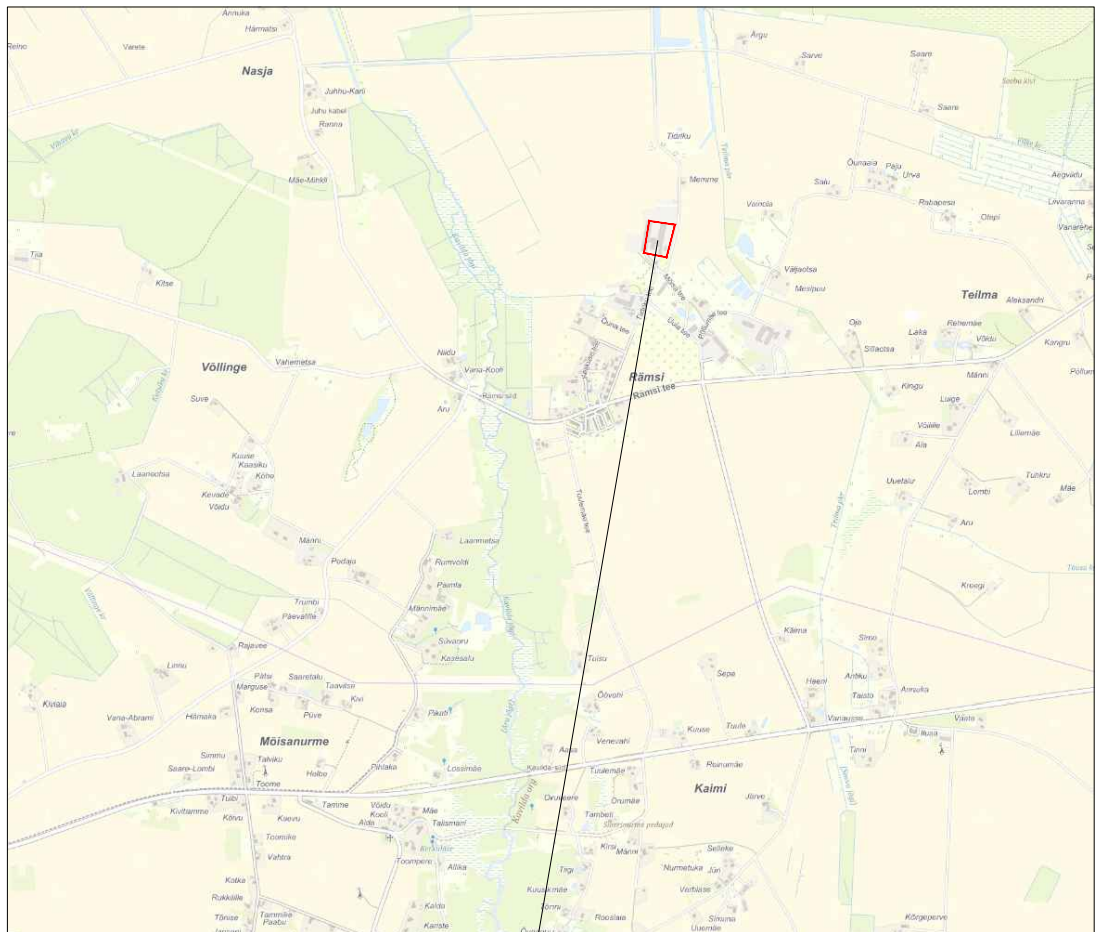

Objekti asukoht

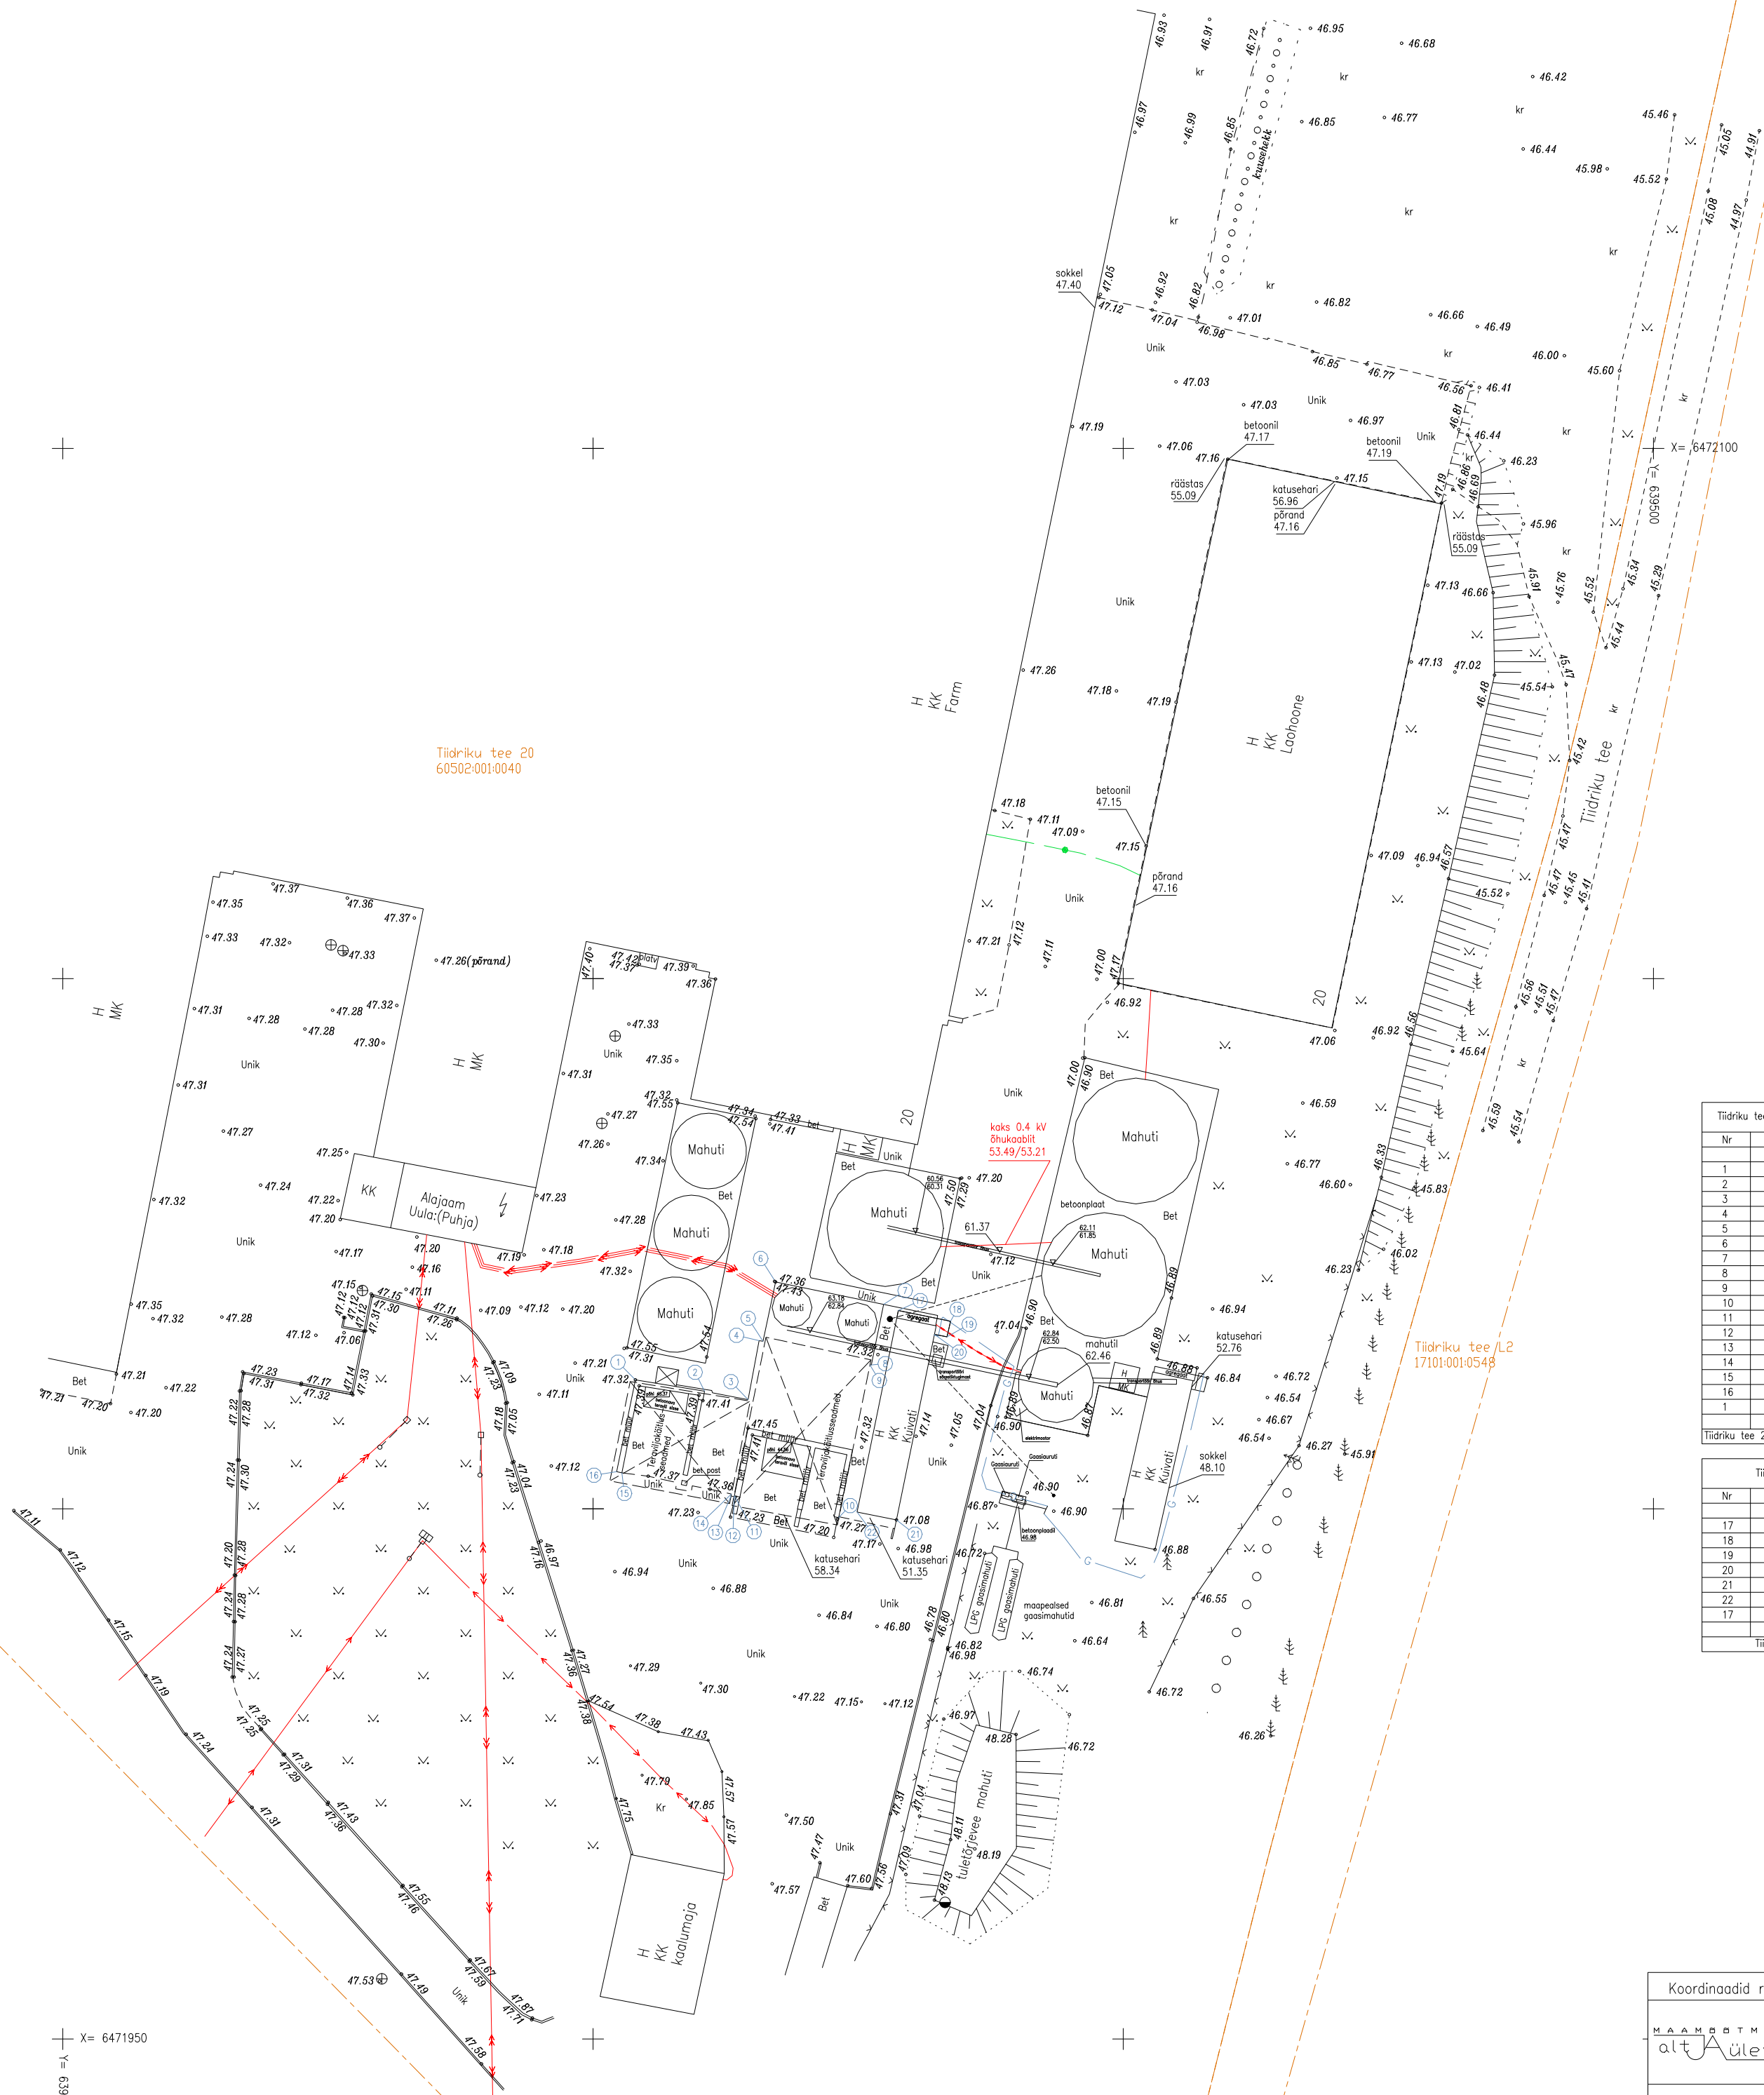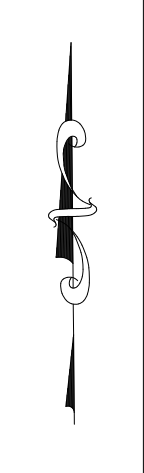

Tiedriku tee 20 kinnistule ehitatud teraviljakäitluseadmete välisperimeetri koordinaadid		
Nr	X-koordinaat	Y-koordinaat
1	6472012.16	639404.00
2	6472011.10	639410.52
3	6472010.30	639414.62
4	6472015.86	639415.66
5	6472015.80	639416.03
6	6472021.40	639417.21
7	6472019.28	639427.40
8	6472013.57	639426.25
9	6472013.57	639426.11
10	6471999.18	639423.16
11	6472001.23	639413.33
12	6472001.15	639413.31
13	6472001.22	639413.01
14	6472001.39	639413.05
15	6472003.40	639402.72
16	6472003.51	639402.23
1	6472012.16	639404.00

Tiedriku tee 20 kinnistule ehitatud teraviljakäitluseadmete katuseharja kõrgus on 58.34 m

Tiedriku tee 20 kinnistule ehitatud kuivati välisperimeetri koordinaadid		
Nr	X-koordinaat	Y-koordinaat
17	6472018.70	639428.79
18	6472017.69	639433.72
19	6472016.22	639433.38
20	6472016.45	639432.20
21	6471998.96	639428.61
22	6471999.70	639424.90
17	6472018.70	639428.79

Tiedriku tee 20 kinnistule ehitatud kuivati katuseharja kõrgus on 51.35 m

Koordinaadid riiklikus L-Est97, kõrgused EH-2000 süsteemis

MTR nr. EEG000067
reg. nr. 11233150

Töö tellija

Töö nimetus

Tiku Talu FIE

Tiedriku tee 20, Rämsi küla, Elva vald, Tartu maakond
Kinnistu ehitusjärgne topo-geodeetiline mõõdistus

Aardla 120-79
Tartu 50415

Geodeet

Peeter Haiba
5049384

Juhataja

Peeter Haiba
peeterh@koduee

Kuupäev

21. 03. 2025 a.

Leht

1

Joonise nimetus

maa-ala plaan

Lehti

1

Mõõtkava

M 1: 500

Töö nr

G30/2025

Tiidriku tee 20 kinnistule ehitatud teraviljakäitlusseadmete välisperimeetri koordinaadid		
Nr	X-koordinaat	Y-koordinaat
1	6472012.16	639404.00
2	6472011.10	639410.52
3	6472010.30	639414.62
4	6472015.86	639415.66
5	6472015.80	639416.03
6	6472021.40	639417.21
7	6472019.28	639427.40
8	6472013.57	639426.25
9	6472013.57	639426.11
10	6471999.18	639423.16
11	6472001.23	639413.33
12	6472001.15	639413.31
13	6472001.22	639413.01
14	6472001.39	639413.05
15	6472003.40	639402.72
16	6472003.51	639402.23
1	6472012.16	639404.00
Tiidriku tee 20 kinnistule ehitatud teraviljakäitlusseadmete katuseharja kõrgus on 58.34 m		

Tiidriku tee 20 kinnistule ehitatud kuivati välisperimeetri koordinaadid		
Nr	X-koordinaat	Y-koordinaat
17	6472018.70	639428.79
18	6472017.69	639433.72
19	6472016.22	639433.38
20	6472016.45	639432.20
21	6471998.96	639428.61
22	6471999.70	639424.90
17	6472018.70	639428.79
Tiidriku tee 20 kinnistule ehitatud kuivati katuseharja kõrgus on 51.35 m		