

TELLIJA: Elektrilevi OÜ

Elektripaigaldise
teostusjoonis

**Keskuse tee 2a maaüksuse elektriliitumine, Räämsi
küla, Elva vald, Tartu maakond**

Geodeet: Ülar Lehiste

Nr TEO005_01-25

Otepää
juuli 2025

LEONHARD WEISS OÜ	TEO005_01-25	Keskuse tee 2a maaüksuse elektriliitumine, Rääsi küla, Elva vald, Tartu maakond	21.07.2025	lk 2/5
----------------------	--------------	--	------------	--------

isukord

1. Asukoht.....	3
2. Seletuskiri	4
2.1 ÜLDANDMED.....	4
2.2 Geodeetilised lähtepunktide andmed	4
2.3 Kasutatud varasemad tööd	4
2.4 Kasutatud seadmed.....	4
2.5 Katastriandmed	4
2.6 Üleantavate materjalide loetelu	4
LISAD JA JOONISED	5

1. Asukoht



LEONHARD WEISS OÜ	TEO005_01-25	Keskuse tee 2a maaüksuse elektriliitumine, Rääsi küla, Elva vald, Tartu maakond	21.07.2025	lk 4/5
----------------------	--------------	---	------------	--------

2. Seletuskiri

2.1 ÜLDANDMED

Töö nr.: TEO005_01-25

Objekt: Keskuse tee 2a maaüksuse elektriliitumine, Rääsi küla, Elva vald, Tartu maakond

Tellija: Elektrilevi OÜ

Töö täitja: LEONHARD WEISS OÜ (Litsents: MTR EEG000154)

Töö teostas geodeet Ülar Lehiste (Kutsetunnistus 111142, tase 6)

Välitööd 10.01.2025

Kameraaltööd 10.01.2025

Töö sisu: M 1:500 Elektripaigaldise teostusjoonis.

2.2 Geodeetilised lähtepunktide andmed

Kõrgussüsteem: EH2000

Koordinaatsüsteem: L'EST 97

Kasutatud lähtepunktid: Trimble VRS Now GNSS püsijaam.

2.3 Kasutatud varasemad tööd

2.4 Kasutatud seadmed

Elektrirajatise mõõdistamisel on kasutatud kaheagedusliku GPS-seadet Carlson BRx7 ja Trimble elektrontahhümeetrit S6 Robotic.

Joonis koostatud graafikaprogrammiga ZWCAD 2024 Pro.


2.5 Katastriandmed

10.01.2025 seisuga

2.6 Üleantavate materjalide loetelu

LEONHARD WEISS OÜ	TEO005_01-25	Keskuse tee 2a maaüksuse elektriliitumine, Rääsi küla, Elva vald, Tartu maakond	21.07.2025	lk 5/5
----------------------	--------------	--	------------	--------

LISAD JA JOONISED

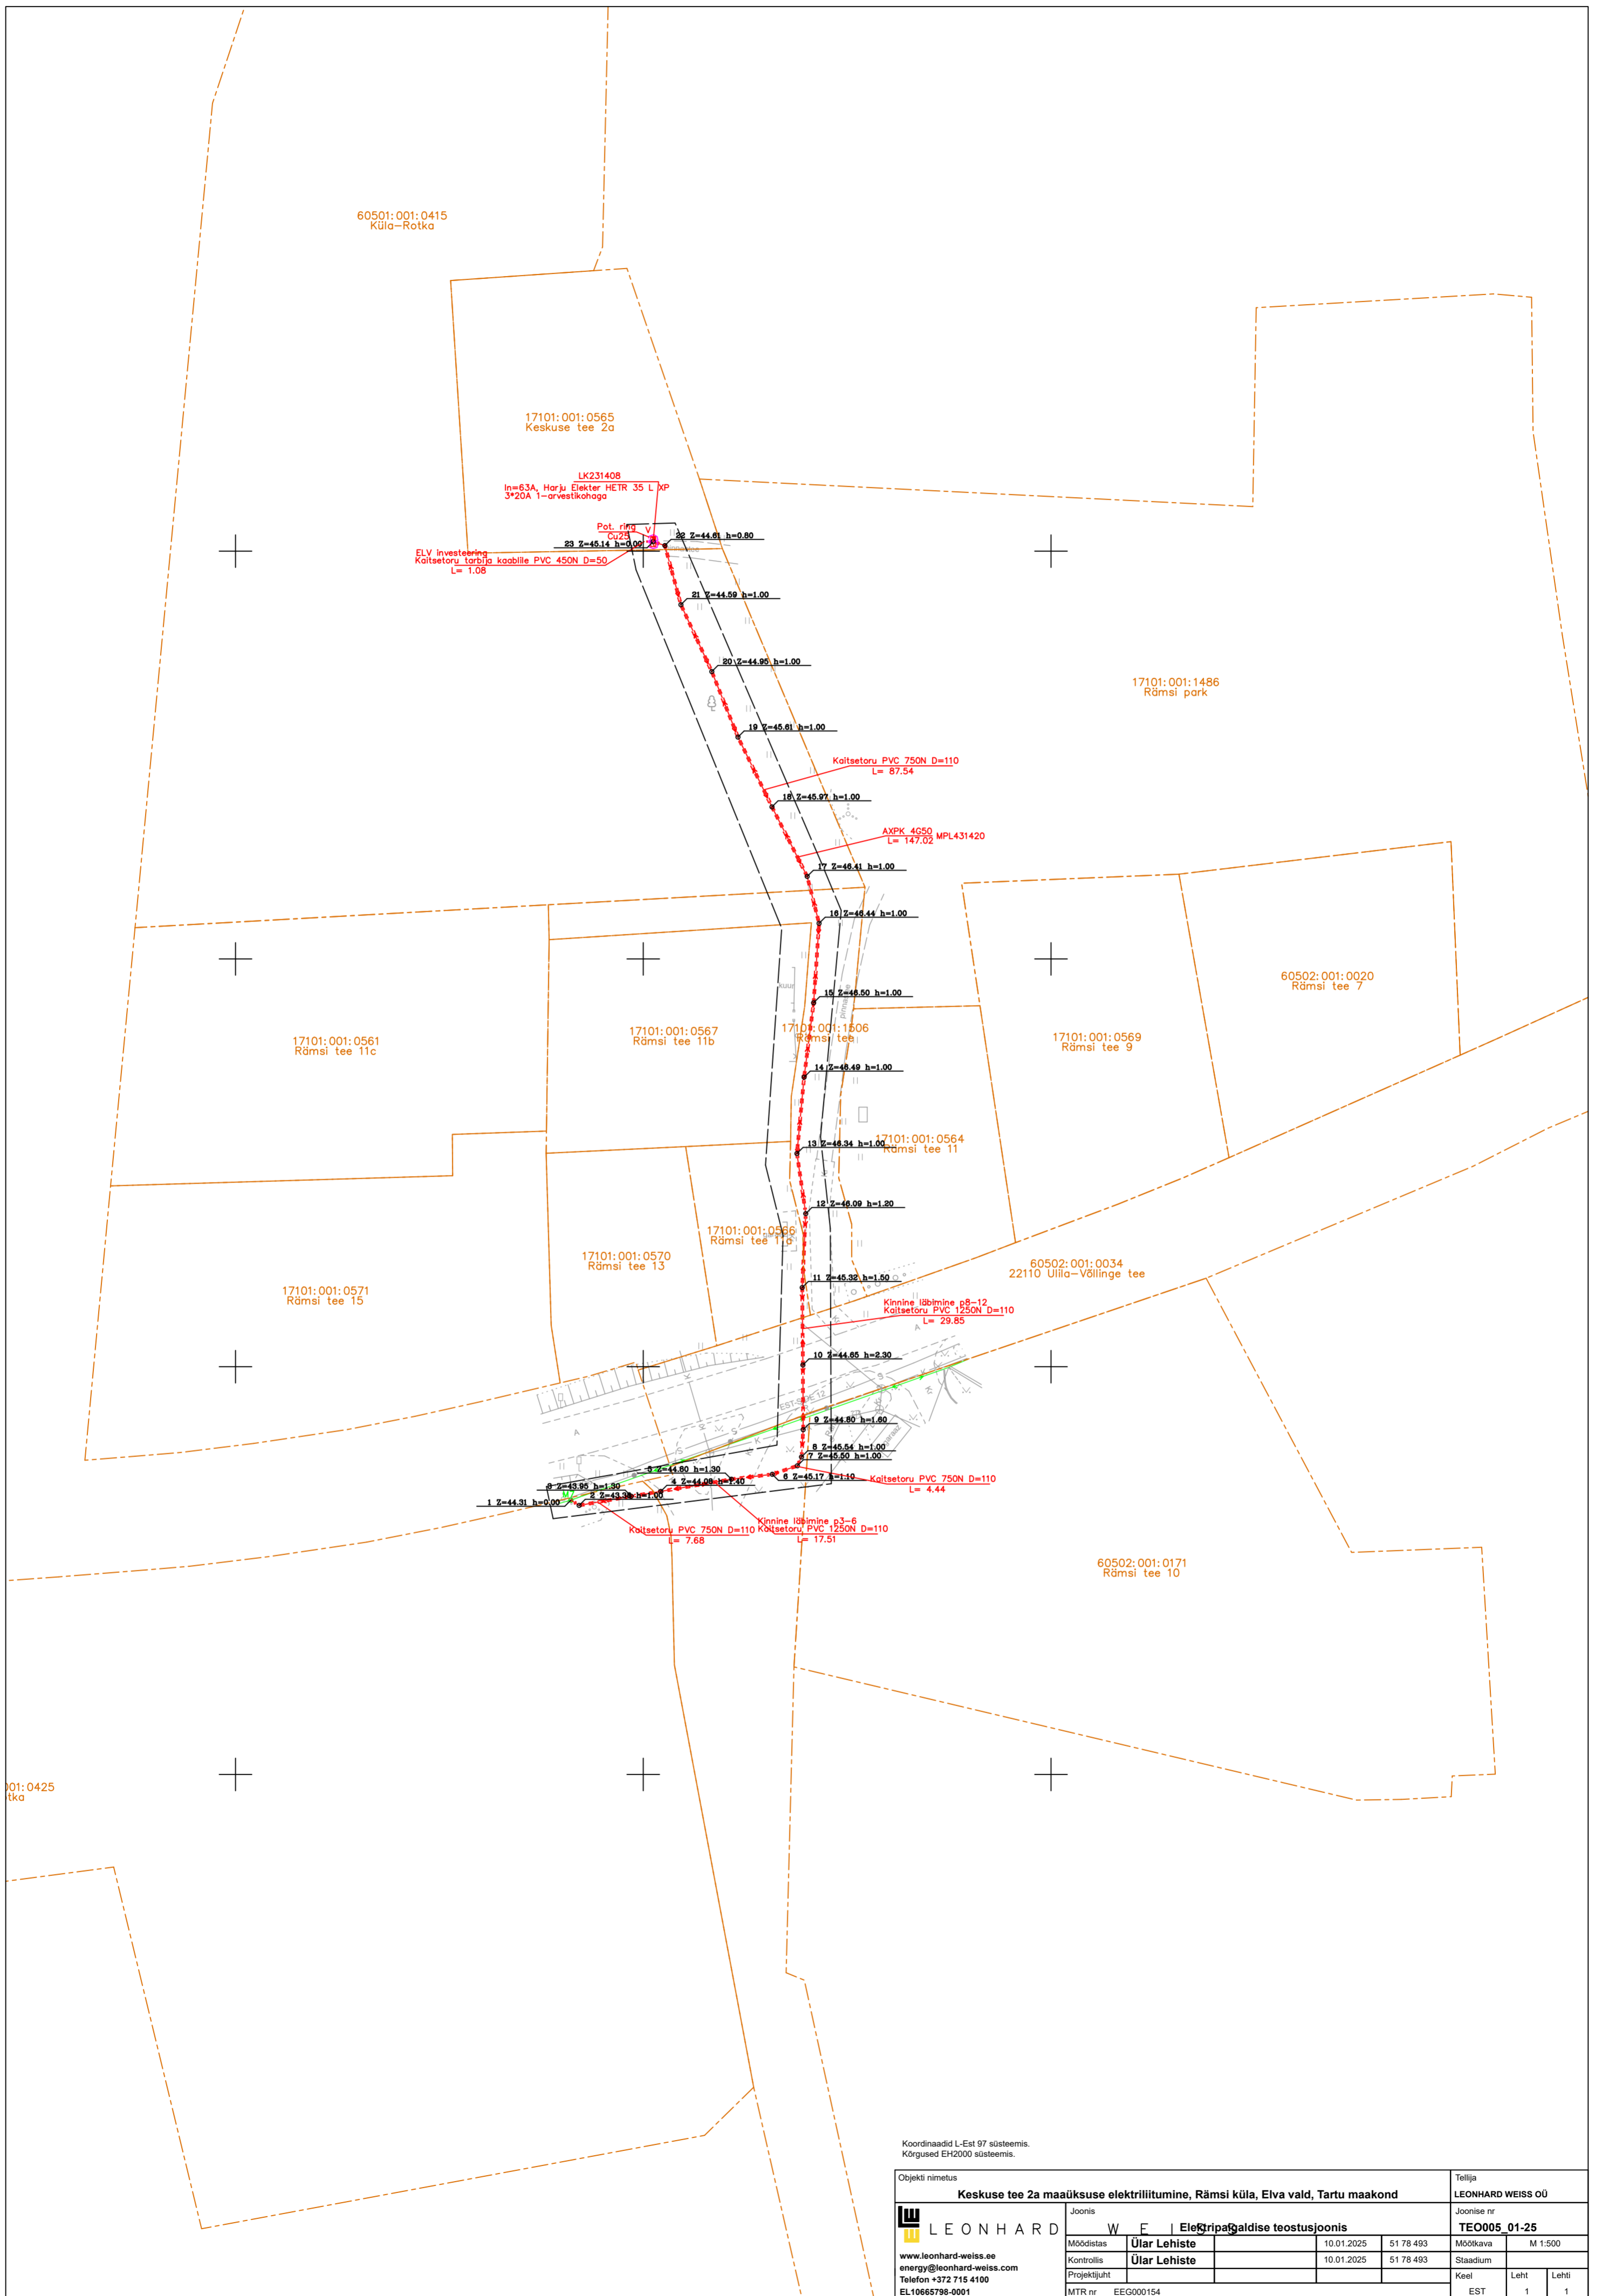

Koordinaadid L-Est 97 süsteemis.
Kõrgused EH2000 süsteemis.

Objekti nimetus Keskuse tee 2a maatkuse elektriliitumine, Rääsi küla, Elva vald, Tartu maakond				Tellija LEONHARD WEISS OÜ			
Joonise nr TEO005_01-25				Moodistas Ülar Lehiste			
www.leonhard-weiss.ee energy@leonhard-weiss.com Telefon +372 715 4100 EL10665798-0001				Moodistatud 10.01.2025		Mõõtkaava M 1:500	
Projektijuh Ülar Lehiste				Kontrollis 10.01.2025		Staadium Keel	
MTR nr EEG000154				Leht 1		Lehti 1	