Hoone nurkade koordinaadid

Nimi	X	Y
1	6447925.973	640000.332
2	6447926.672	640008.583
3	6447917.660	640001.020
4	6447918.275	640009.282
5	6447926.875	640011.256
6	6447924.505	640011.441
7	6447924.559	640012.368
8	6447922.952	640012.499
9	6447922.895	640011.585
10	6447918.515	640011.954

Ehitusalune elamu pind (m2): 93.40
Absoluutne kõrgus elamu(m): 95.31

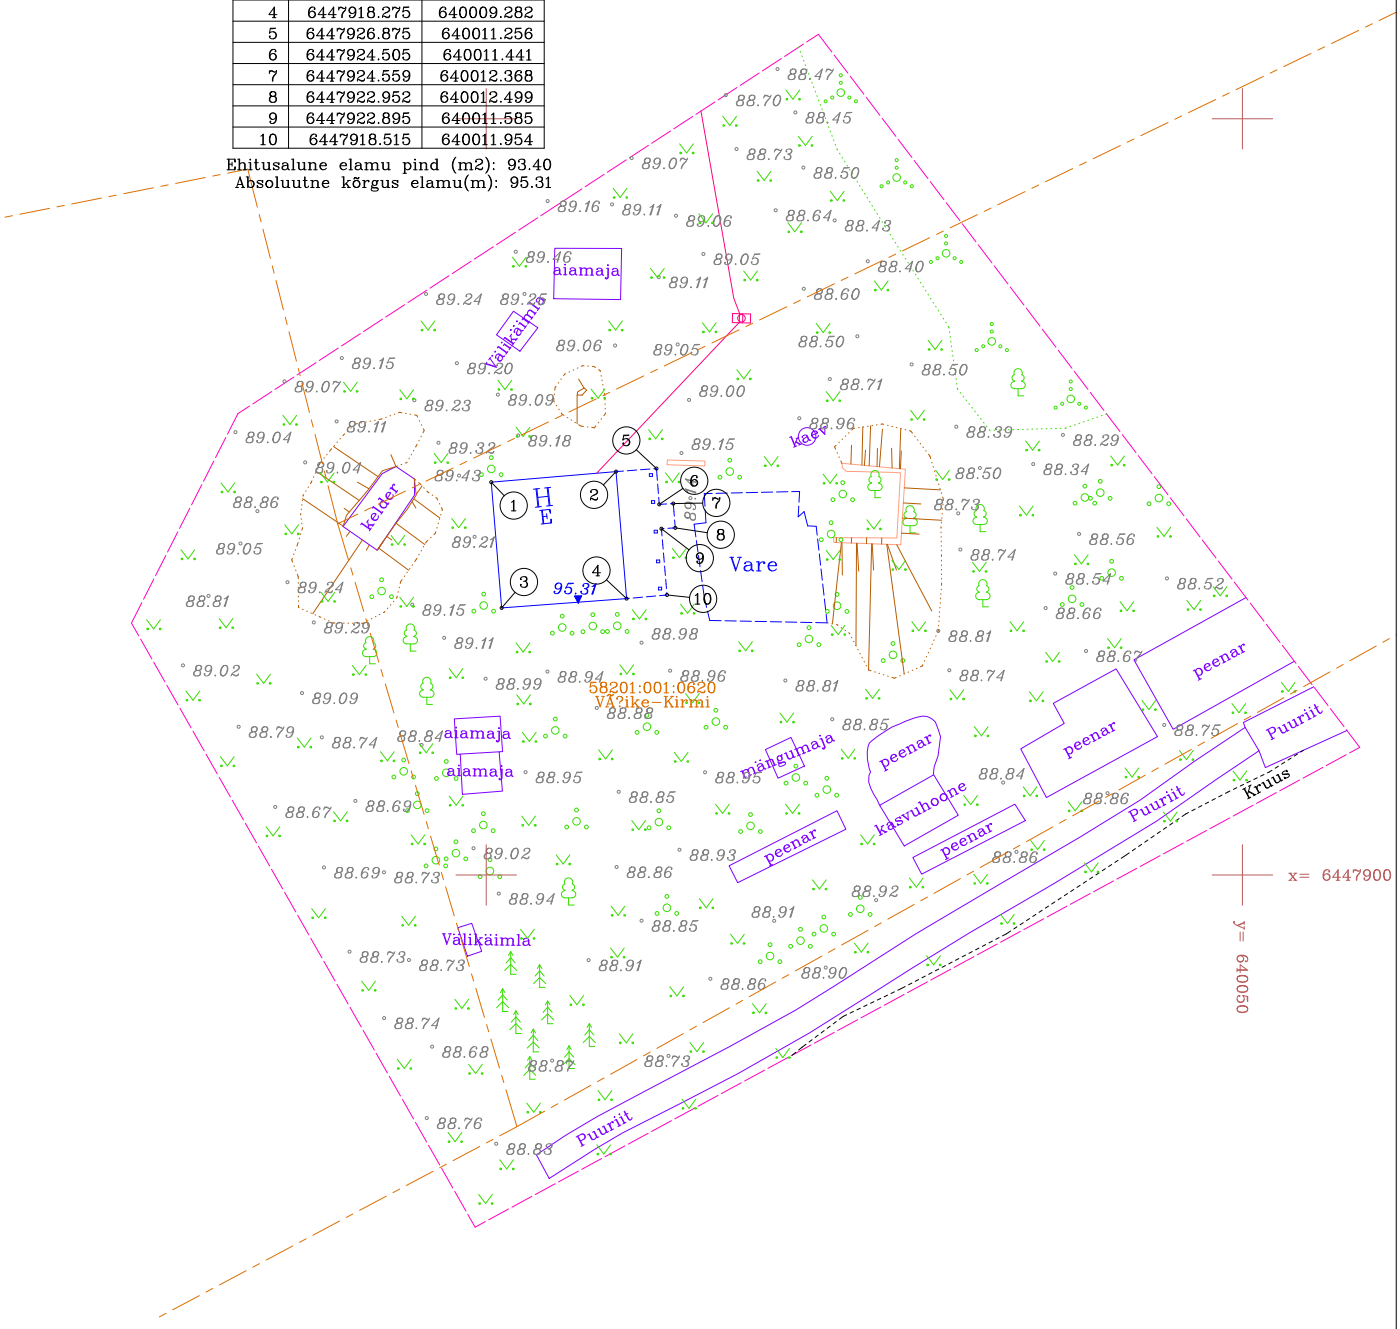

Märkused:

Koordinaadid L–Est 97 süsteemis
Kõrgused EH2000 süsteemis
Katastripiirid saadud Maa–Ametist seisuga 07.08.2025
Mõõdistamise aeg: 29. juuli 2025a.
Töö väljastamise aeg: 07.08.2025a.
Tellija: Olga Mitrofanova

Muudatuse kp	Muudatuse sisu

HG–4571	Tartu maakond, Elva vald Pastaku küla Väike–Kirmi	2025 M = 1 : 500	HADES GEODEESIA telefon 56 848 480 hades@hades.ee www.hades.ee
Mõõdistaja	Joosep Kittask	Ehitusjärgne teostusjoonis	CERTIFIED ISO 9001
Joonestaja	Auli Boisen		
Kontrollija	Kristjan Kirotam	Geodeet 6	
Instrument	Topcon GT–1001, HiPer SR	Joonise nr. 01	
MTR EG10570307–0001	Litsentsid: 546 MA–k, 411 MA	Leht 1 / Lehti 1	